
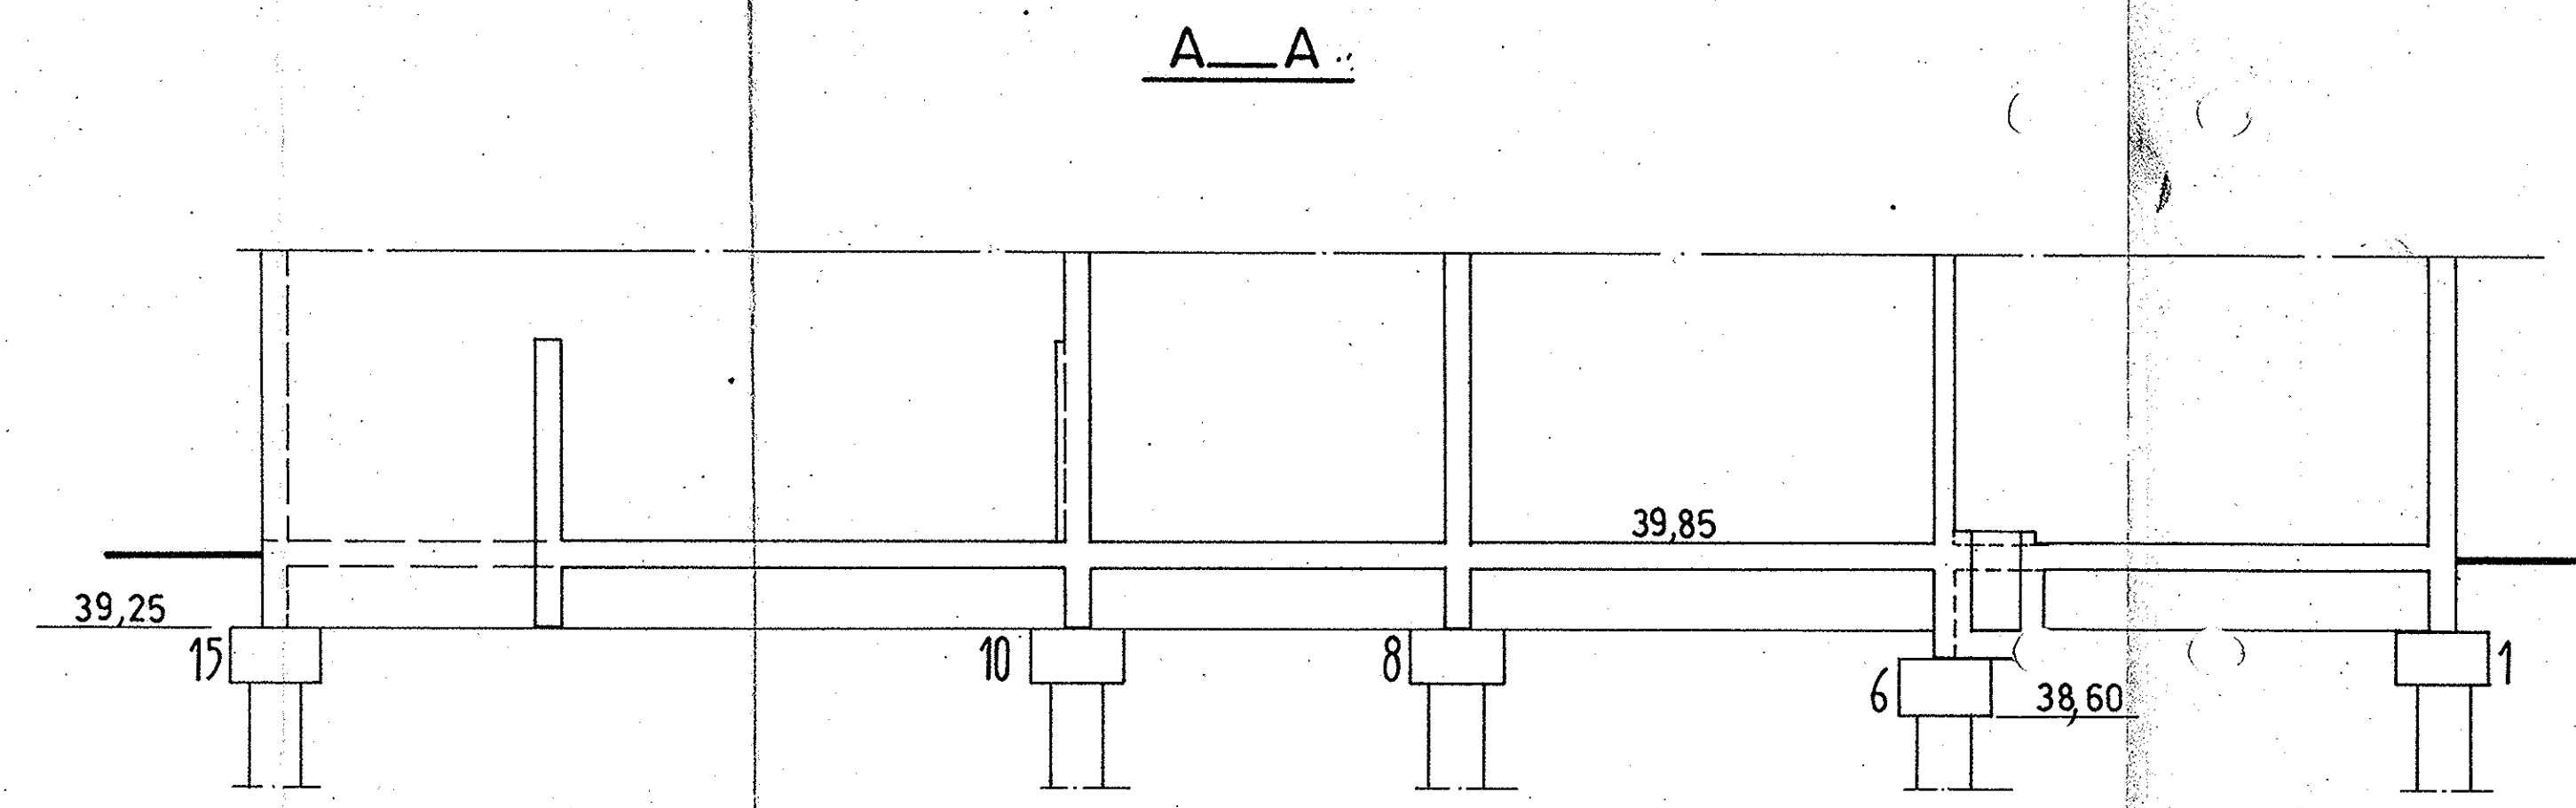


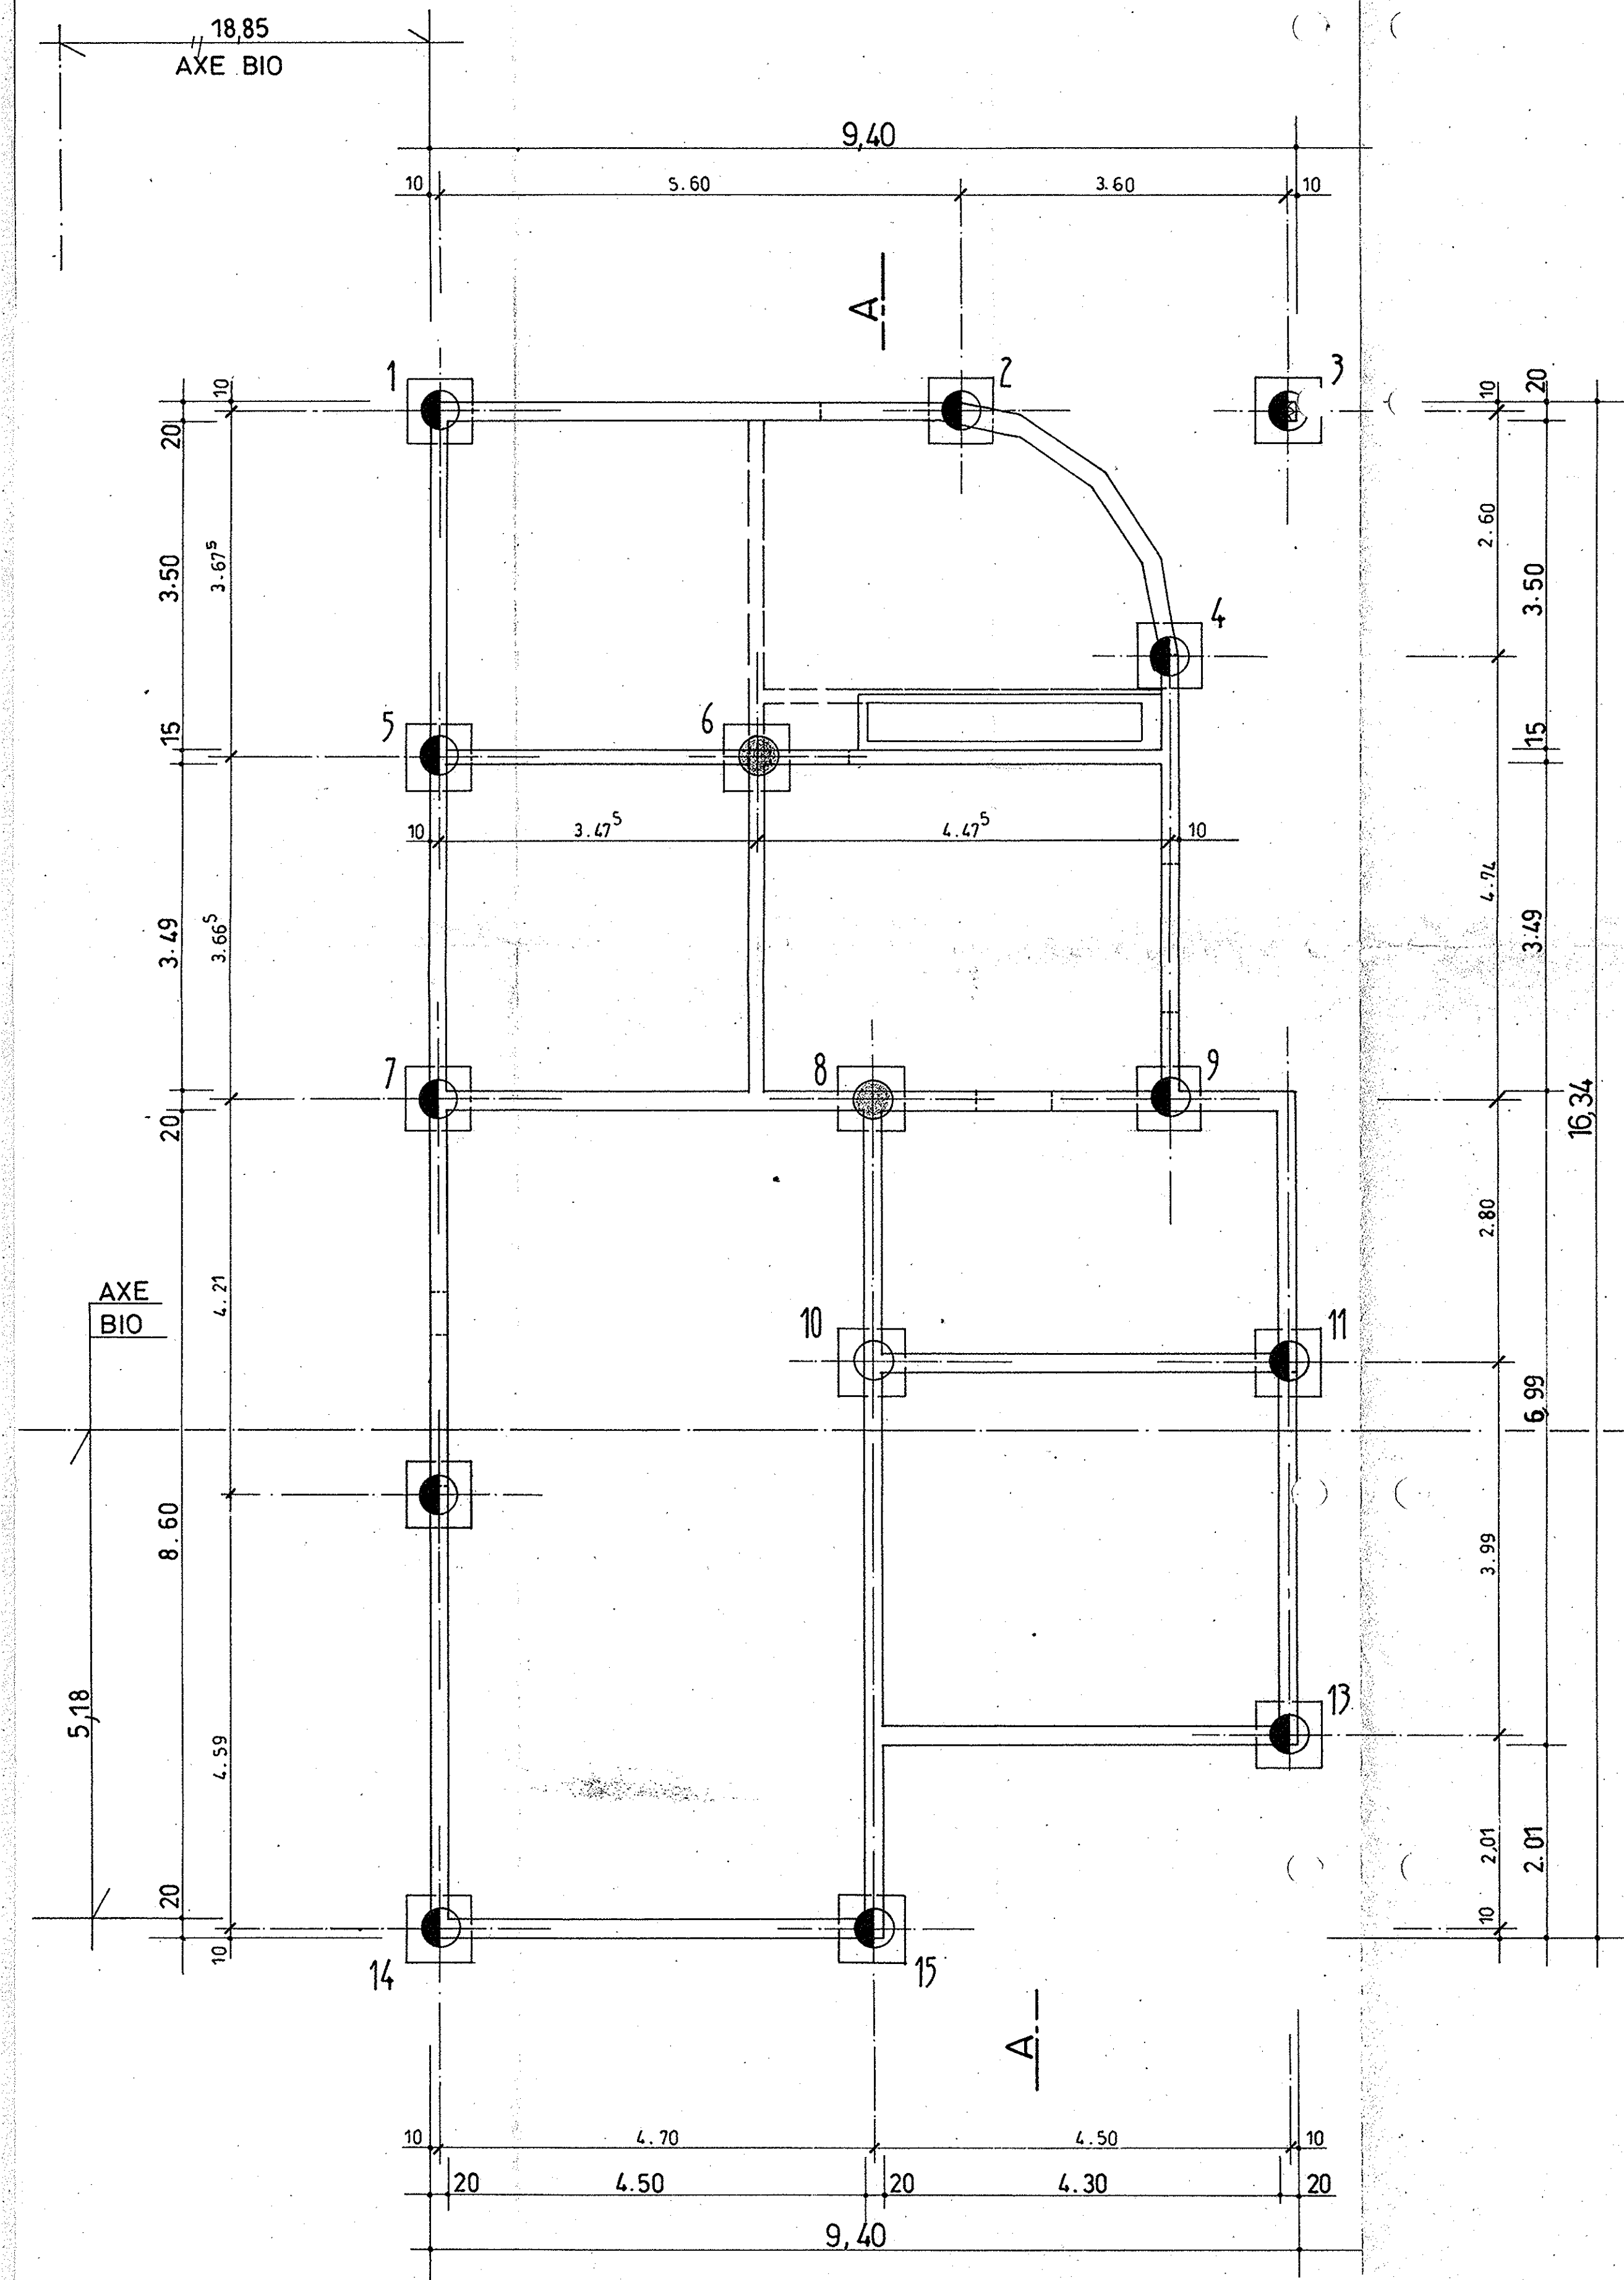

LEGENDE DES PIEUX	
	φ 400 non armé
	φ 500 non armé
	φ 400 armé

NIVEAU D'ARAS DES PIEUX			
1,2,3,5,7,8,10,11,12,13,14,15	38,85	6,4,9	38,60

CHARGES SUR PIEUX			
1_2	13 ^T	9	26 ^T
3	2 ^T	10	58 ^T
4	17 ^T	11_12	29 ^T
5	13 ^T	13_14	22 ^T
6	23 ^T	15	41 ^T
7	29 ^T		
8	35 ^T		

HYPOTHESE D'ETUDE : Règles B.A.E.L. N.V65 et annexe D.T.U. Béton fc 28 = MPa Aciers Fe E 500 ft 28 = MPa Ls (scellement droit) = 50 ø Enrobage : cm Béton dosé à 350 kg/m ³ de ciment CEM 45-PM		NOTA IMPORTANT : Les plans d'exécution ne peuvent être utilisés et reproduits pour d'autres ouvrages sans notre accord. Les percements indiqués sont ceux dont on a eu connaissance lors de l'établissement de ce plan. Pour les autres réservations ou modifications dont on a pas eu connaissance en temps voulu, se reporter aux plans des corps d'état intéressés
DEPARTEMENT DE L'ILLE ET VILAINE STATION D'EPURATION DE MONGAZON		
DESIGNATION DU PLAN BATIMENT D'EXPLOITATION IMPLANTATION DES PIEUX		 CABINET MARTINEAU BETON ARME - VRD 15, rue Charles Monselet 44000 NANTES Tél. 02 40 20 51 03 Tél. 02 40 20 29 93 Fax 02 40 89 02 69
ARCHITECTE : DEGREMONT ENTREPRISE : BOEUF ET LEGRAND		Etudié par : J.P. Morazin Echelle : 2 cm.p.m Date : 24_07_2000 ETUDE : 99 054 PLAN : 3
MODIFICATIONS		