


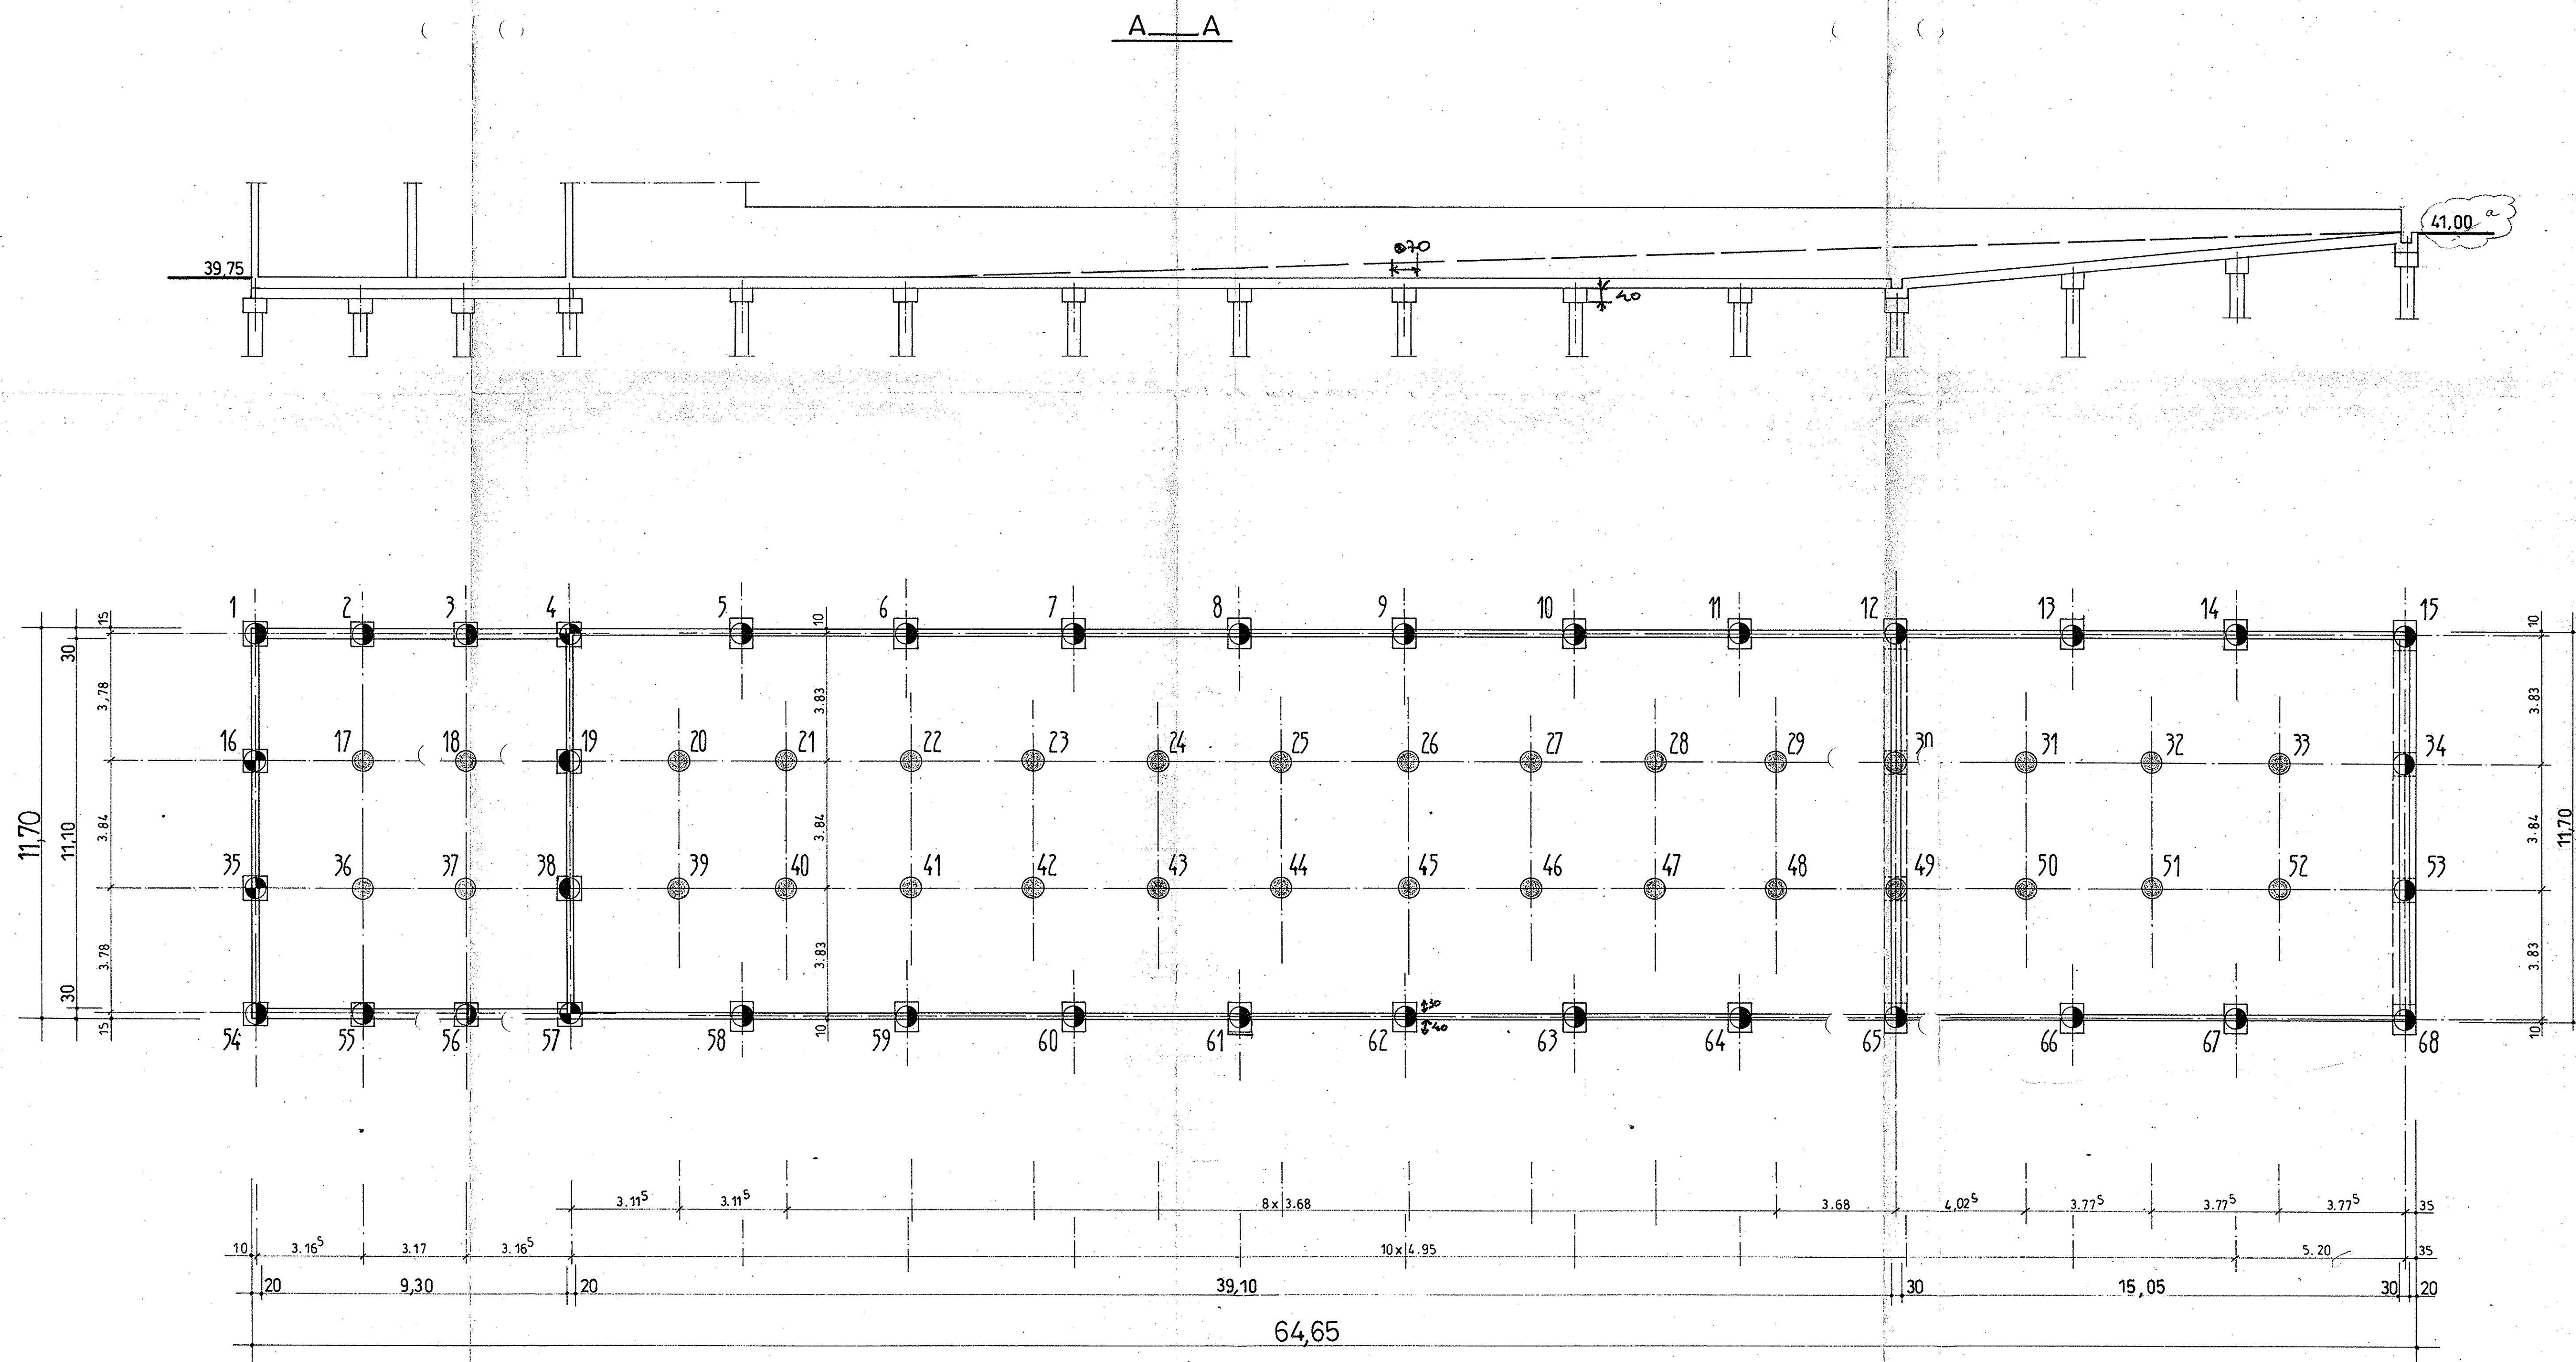

LEGENDE DES PIEUX	
	Ø 400 non armé
	Ø 500 non armé
	Ø 400 armé
	Ø 500 armé
	Ø 600 non armé


CHARGES SUR PIEUX			
1 à 3,54 à 56	30 ^T	20_39	49 ^T
4_57	55 ^T	21_40	47 ^T
5_58	45 ^T	22_49	45 ^T
6 à 12_59 à 65	40 ^T	30_49	47 ^T
13_14_66_67	36 ^T	31_32_33_50 à 52	42 ^T
15_68	25 ^T	34_53	36 ^T
16	70 ^T	35	60 ^T
17_18_36_37	40 ^T	38	80 ^T
19	90 ^T	41 à 48	45 ^T

NIVEAUX D'ARAS DES PIEUX			
1 à 4	38,75	17_18_36_37	39,45
5 à 11	39,05	20 à 29	39,45
12_30_49_65	38,75	31_50	39,78
13_66	39,47	32_51	40,08
14_67	39,88	33_52	40,39
15_34_53_68	40,00	39 à 48	39,45
16_19_35_38	39,05	54 à 57	38,75
		58 à 64	39,05

NOTA : Armatures pieux voir note de calculs Infraco

HYPOTHESE D'ETUDE :	NOTA IMPORTANT :
Règles B.A.E.L. N.V65 et annexe D.T.U. Béton $f_c 28 =$ MPa Aciers $f_e E 500$ ft 28 = MPa Enrobage : cm	Les plans d'exécution ne peuvent être utilisés et reproduits pour d'autres ouvrages sans notre accord. Les percements indiqués sont ceux dont on a eu connaissance lors de l'établissement de ce plan. Pour les autres réservations ou modifications dont on a pas eu connaissance en temps voulu, se reporter aux plans des corps d'état intéressés.

DEPARTEMENT DE L'ILLE ET VILAINE
STATION D'EPURATION DE MONGAZON

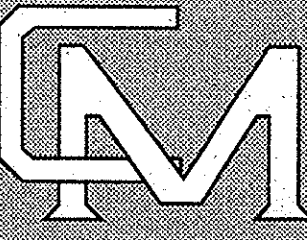DESIGNATION DU PLAN		 CABINET MARTINEAU BETON ARME - VRD 15, rue Charles Monselet 44000 NANTES Tél. 02 40 20 51 03 Tél. 02 40 20 29 93 Fax 02 40 89 02 89		
<u>STOCKAGE DES BOUES</u>				
<u>IMPLANTATION DES PIEUX</u>				
ARCHITECTE : DEGREMONT ENTREPRISE : BOEUF ET LEGRAND				
MODIFICATIONS		Etudié par : J.P. Morazin		
A	14. 09. 00	Mise à jour suivant indice	Echelle : 1 cm.p.m	
			Date : 25 07 2000	
			ETUDE : 99 054	
			PLAN : 4. <table border="1" data-bbox="3470 1707 3499 1725"><tr><td>A</td></tr></table>	A
A				