

BUSE Ø600
x 2 pièces



2 X 2 HA 10 X 2 11
DANS LES 2 SEVS


39,75

30
20
20
Ø600

93 HAUT ET BAS
4 X 2 HA 10 X 1 60

2 X 2 HA 10 X 2 11

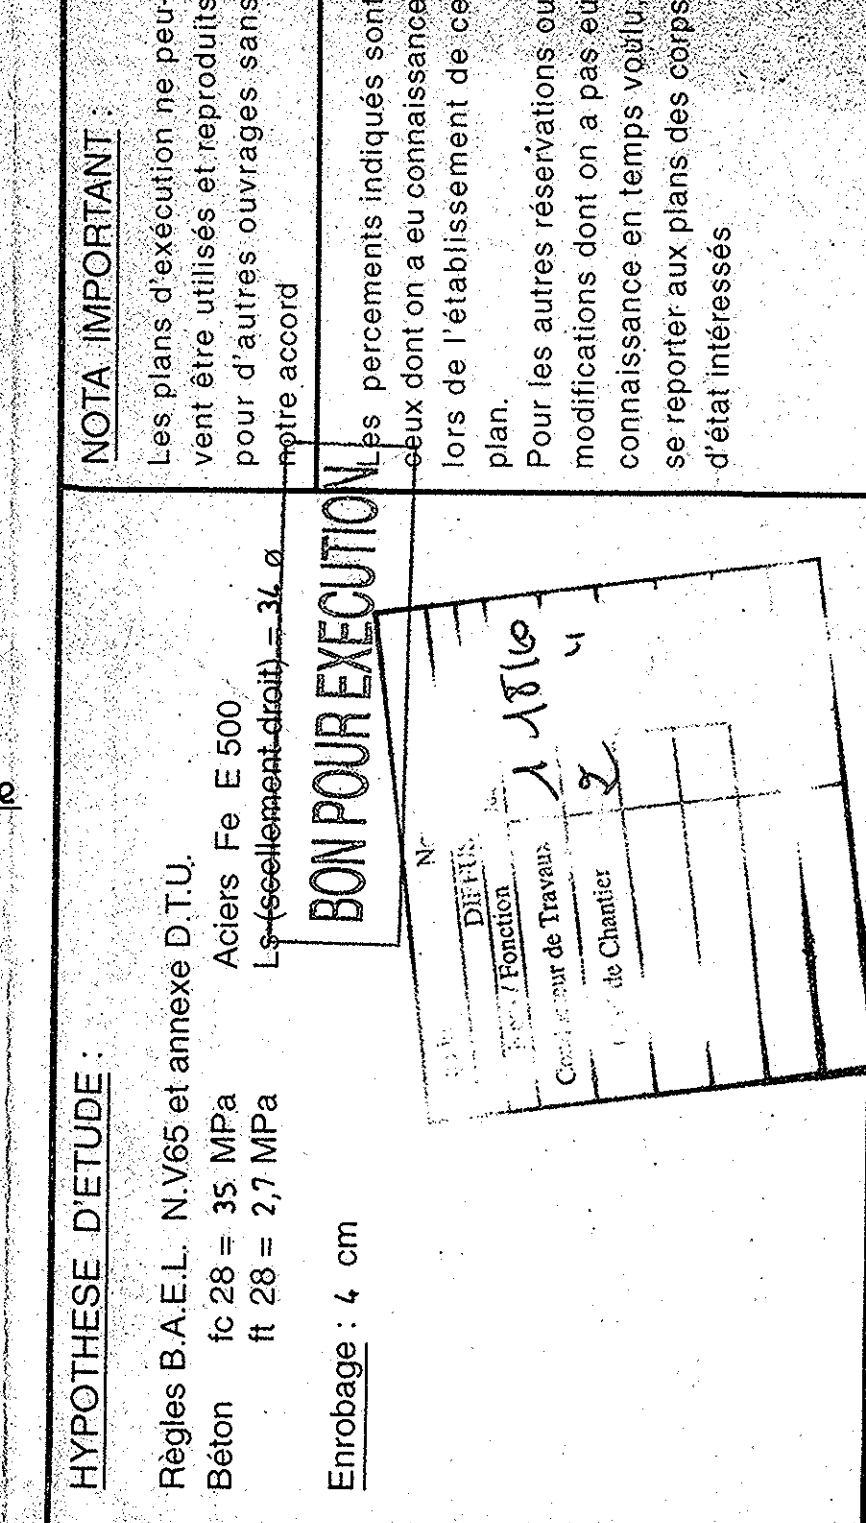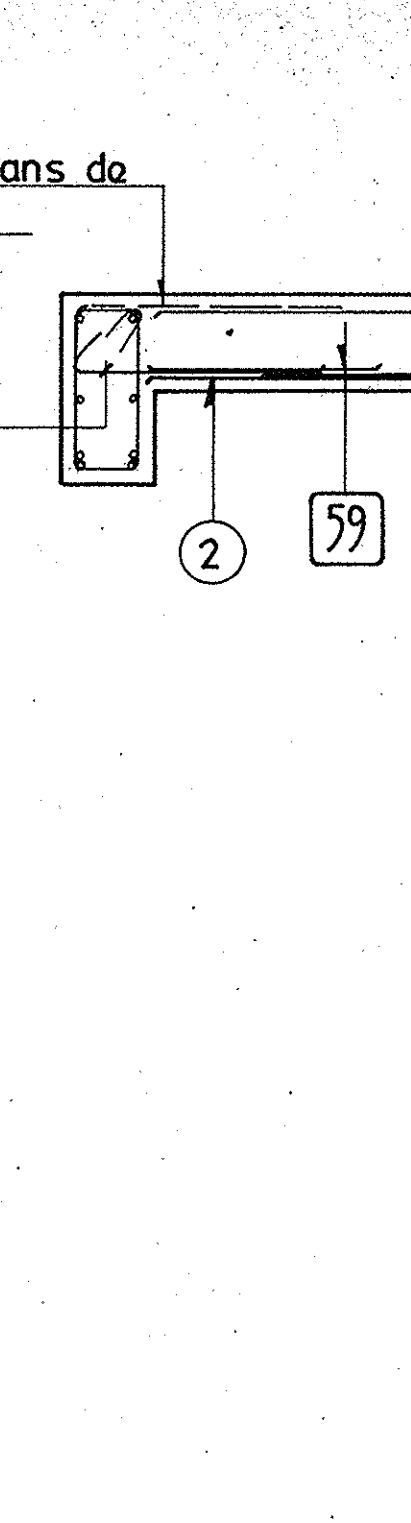

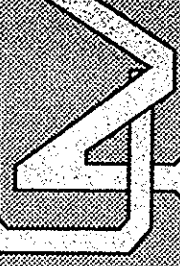



DESIGNATION DU PLAN

STOCKAGE DES BOUES

Radiér

Armatures hautes et basses

ARCHITECTE : DEGREMONT

ENTREPRISE : BOUP & LEGRAND

MODIFICATIONS

	A	15	10	00	PLAN COMPLETE
B	17	10	00	MISE A JOUR	



Déclat : **14 - 10 - 2000**

ETUDE : **99 05 04**

PLAN : **44** **4** **B**

