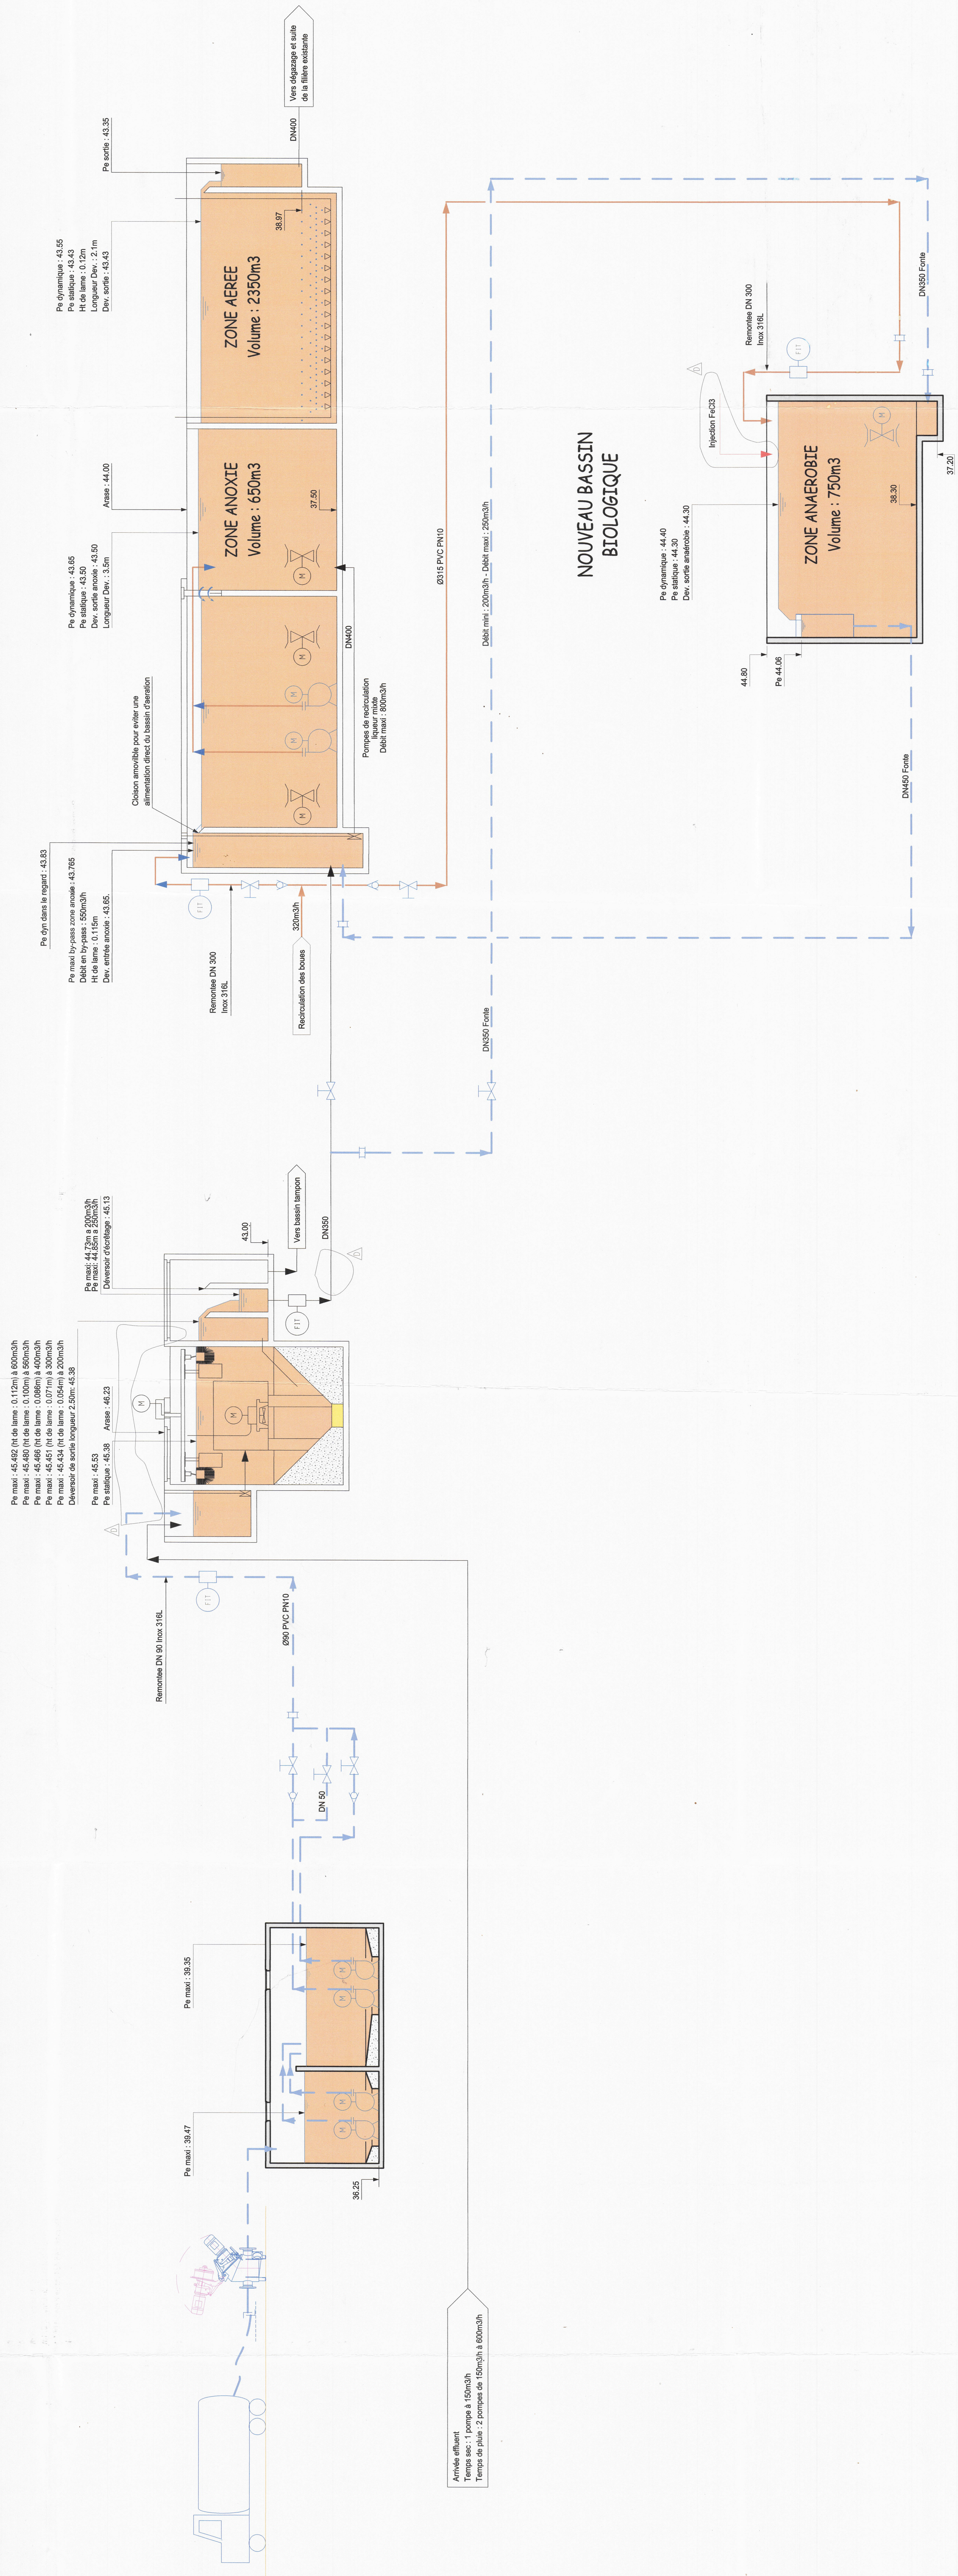


DEGRAISSEUR - DESSABLEUR
EXISTANT

Diamètre = 6m
Surface utile = 28,3m²
Volume utile = 100m³

CUVE DE DEPOTAGE	CUVE DE STOCKAGE
Surface = 8m ²	Surface = 19m ²
Volume utile = 22m ³	Volume utile = 50m ³

CUVES DE MATIERES DE VIDANGE
Diametre = 6m

[illegible]