


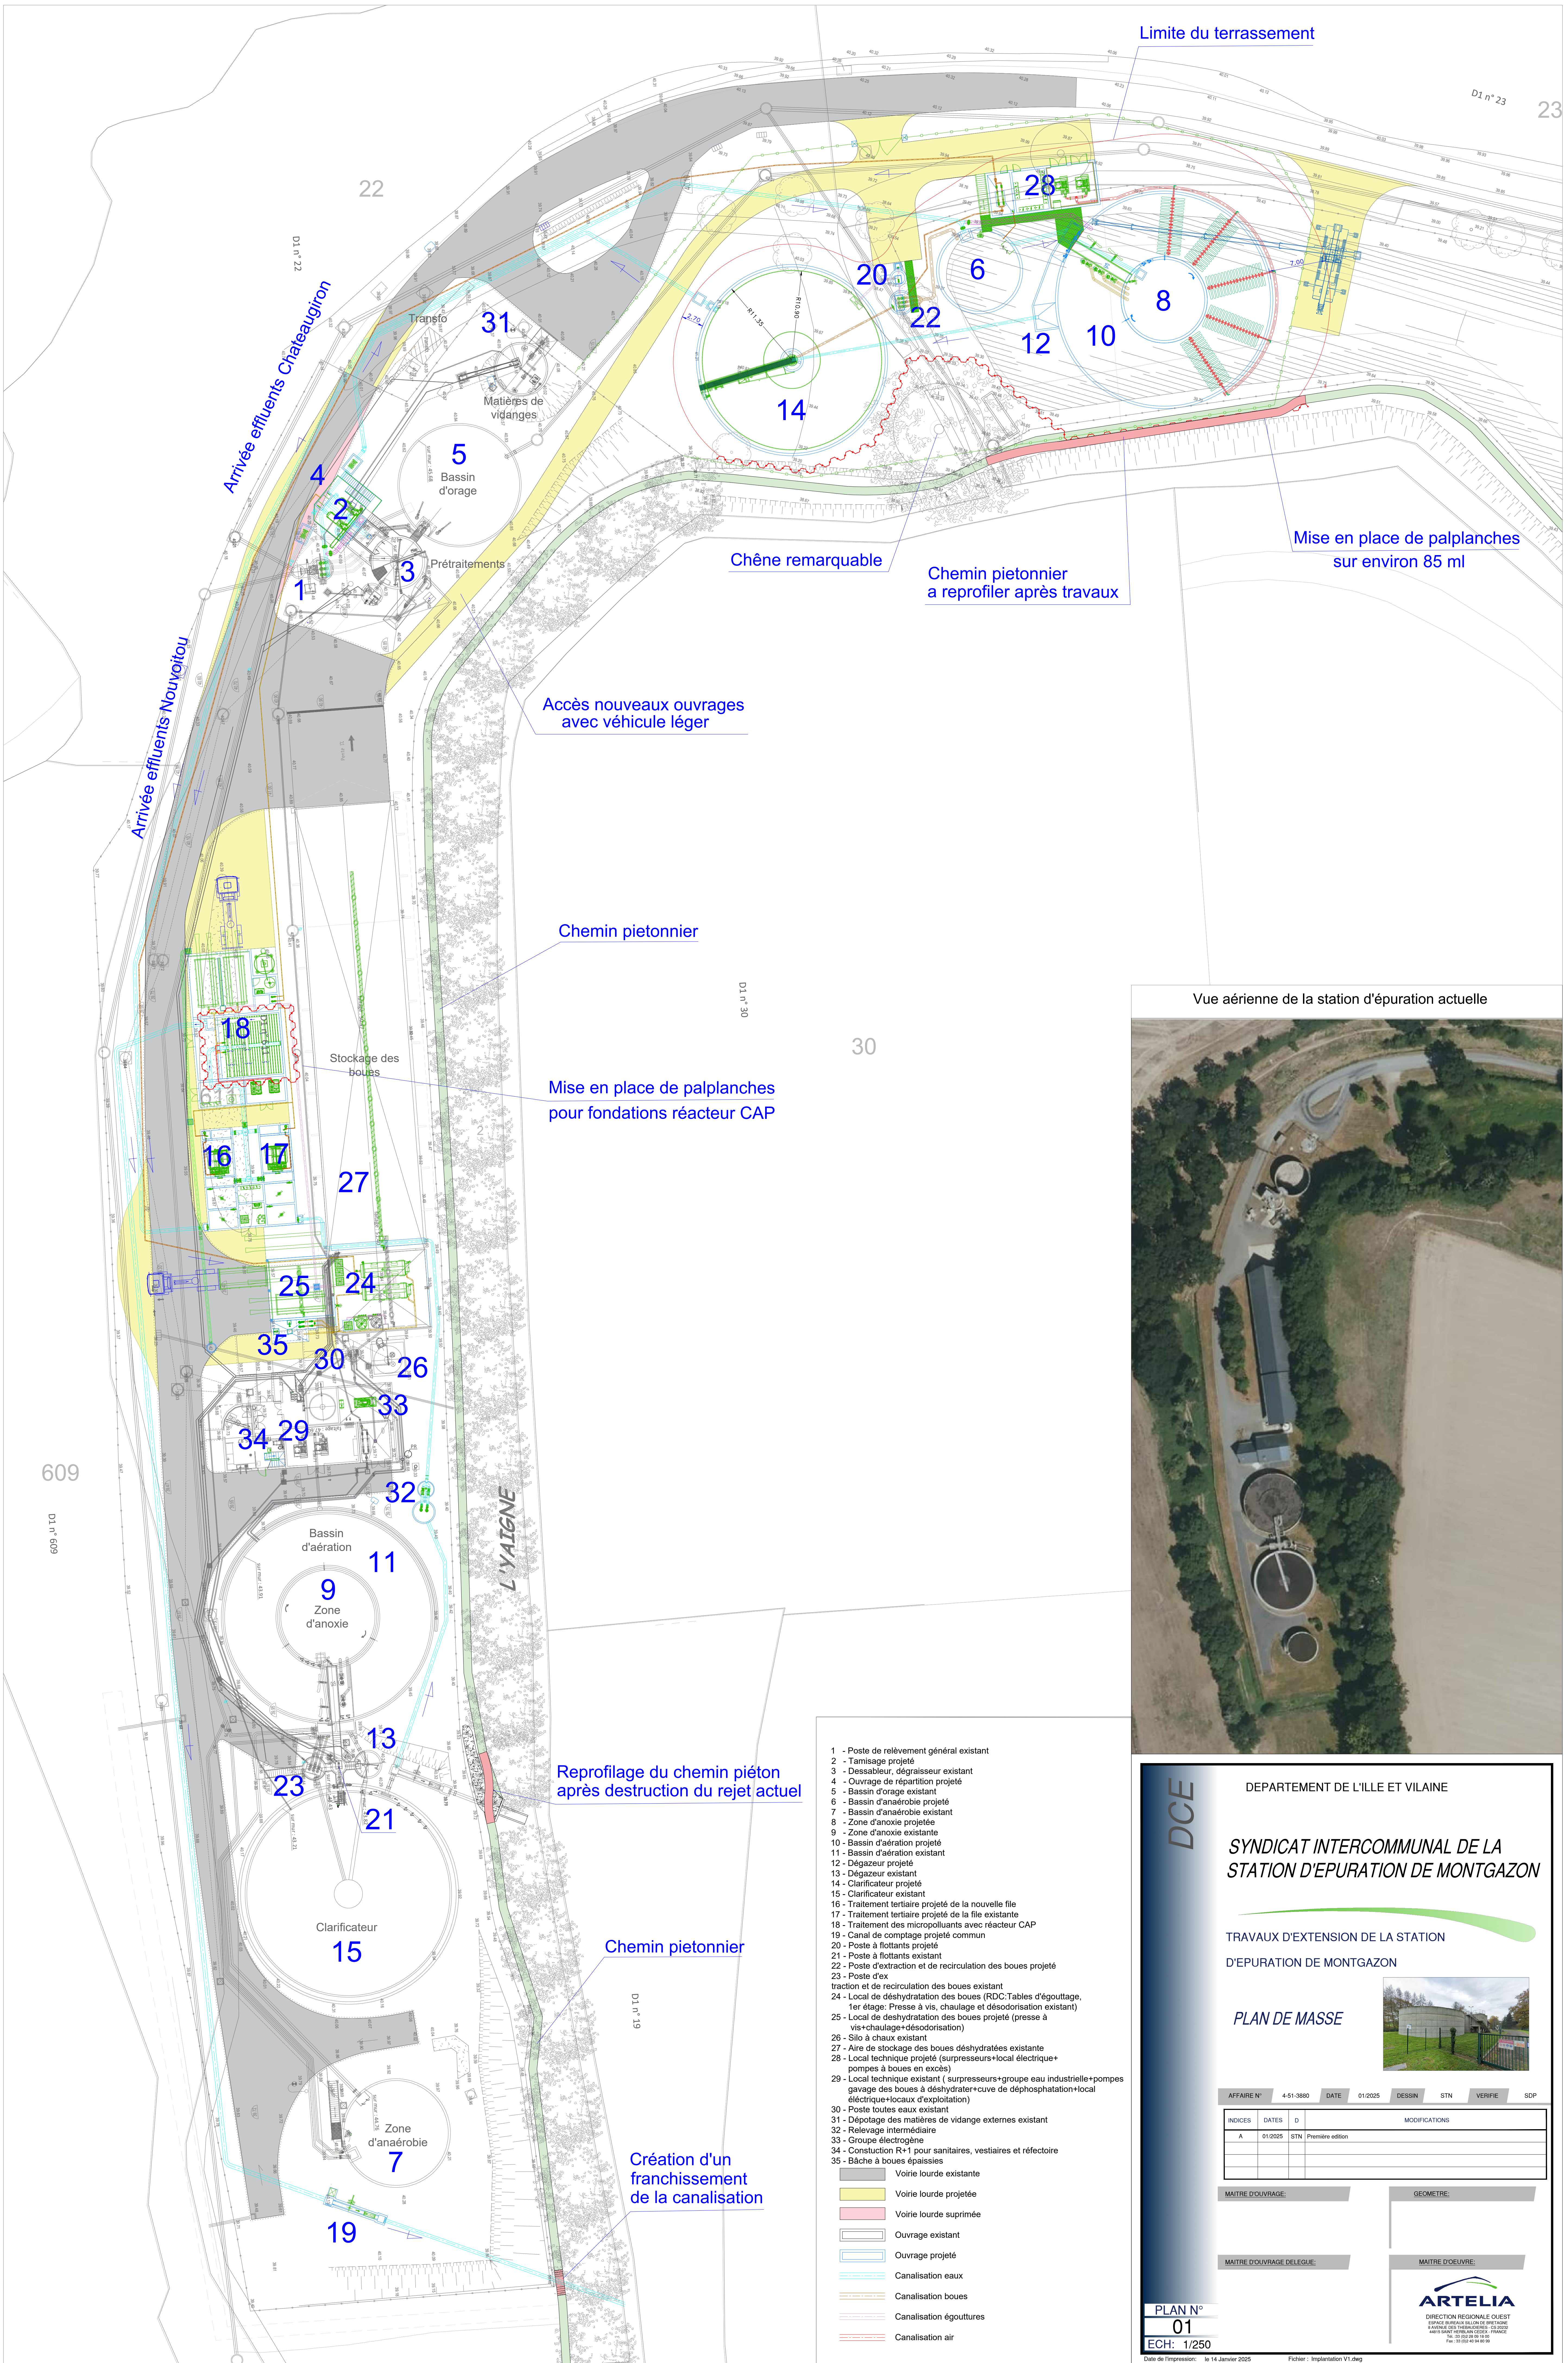

Vue aérienne de la station d'épuration actuelle



DCE

DEPARTEMENT DE L'ILLE ET VILAINE

SYNDICAT INTERCOMMUNAL DE LA
STATION D'EPURATION DE MONTGAZON

TRAVAUX D'EXTENSION DE LA STATION
D'EPURATION DE MONTGAZON

PLAN DE MASSE



AFFAIRE N° 4-S1-3880 DATE 01/2025 DESSIN STN VERIFIE SOP

INDICES	DATES	D	MODIFICATIONS
A	01/2025	STN	Première édition

MAITRE D'OUVRAGE:

GEOMETRE:

MAITRE D'OUVRAGE DELEGUE:

MAITRE D'OEUVRE:



PLAN N°
01
ECH: 1/250