


Réservoir surélevé en béton armé

Coupe verticale

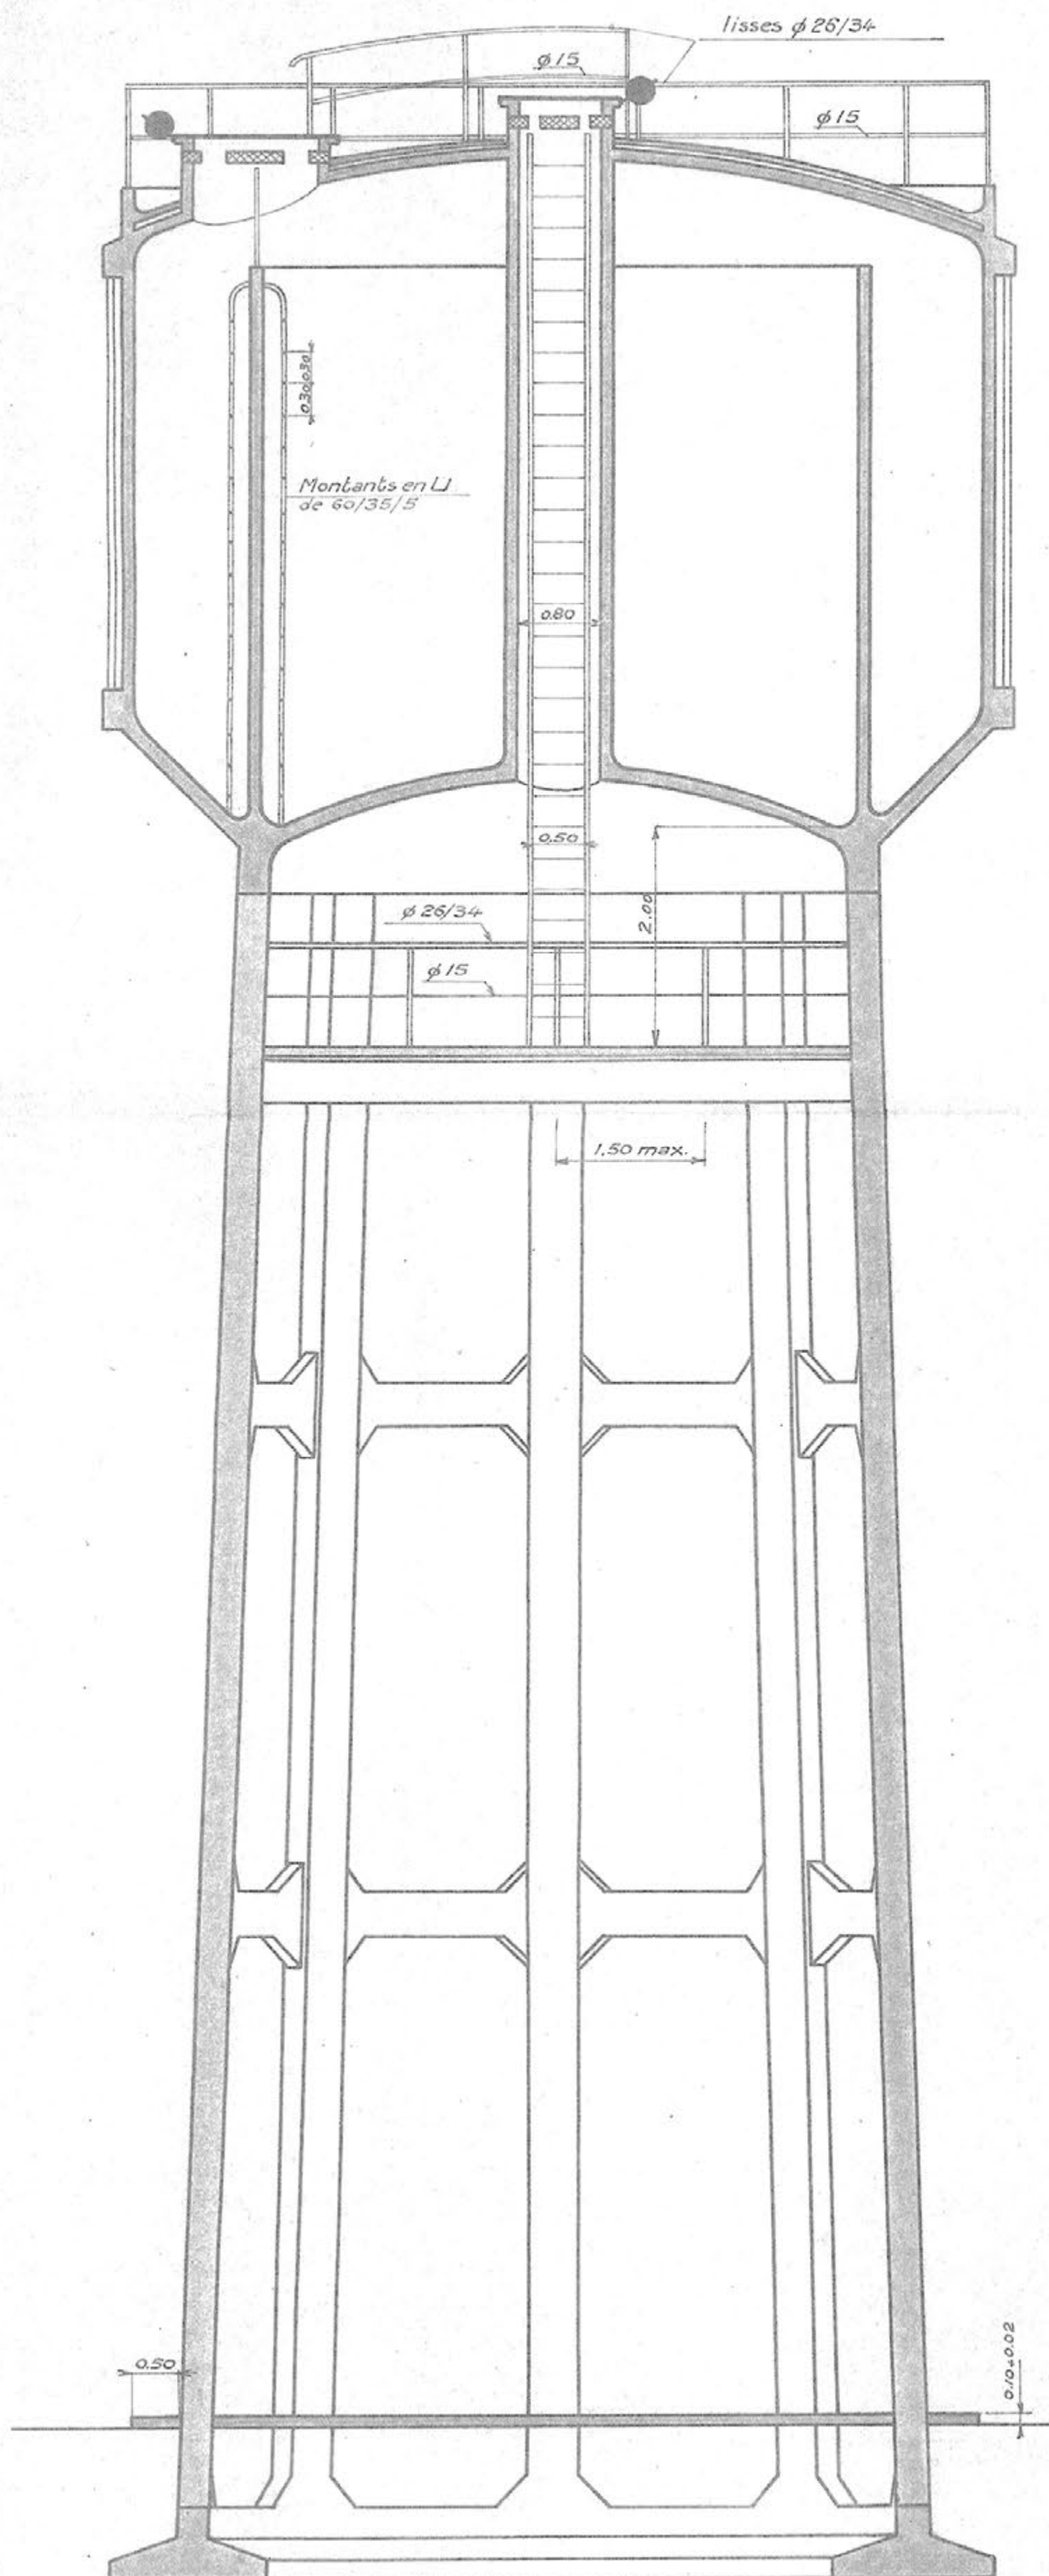

Elévation

