

**Création d'une salle associative et
restructuration des vestiaires sportifs**
Rue de Brocéliande

35630 La Chapelle Chaussée

PROJET
PLAN RDC / COUPES

DATE: Mai 2026
ECHELLE: 1/100 ème
INTERVENANT: H. LAUNAY

5

DCE

D23-08

MODIFICATIONS:


DATES:

Ces plans sont élaborés en phase DCE du projet et ne peuvent en aucun cas constituer des plans d'exécution utilisables en l'état pour la construction. Les niveaux et les côtes sont donnés à titre indicatif et devront être vérifiés sur place par les entreprises.


Coupe AA

Coupe BB

Coupe DD

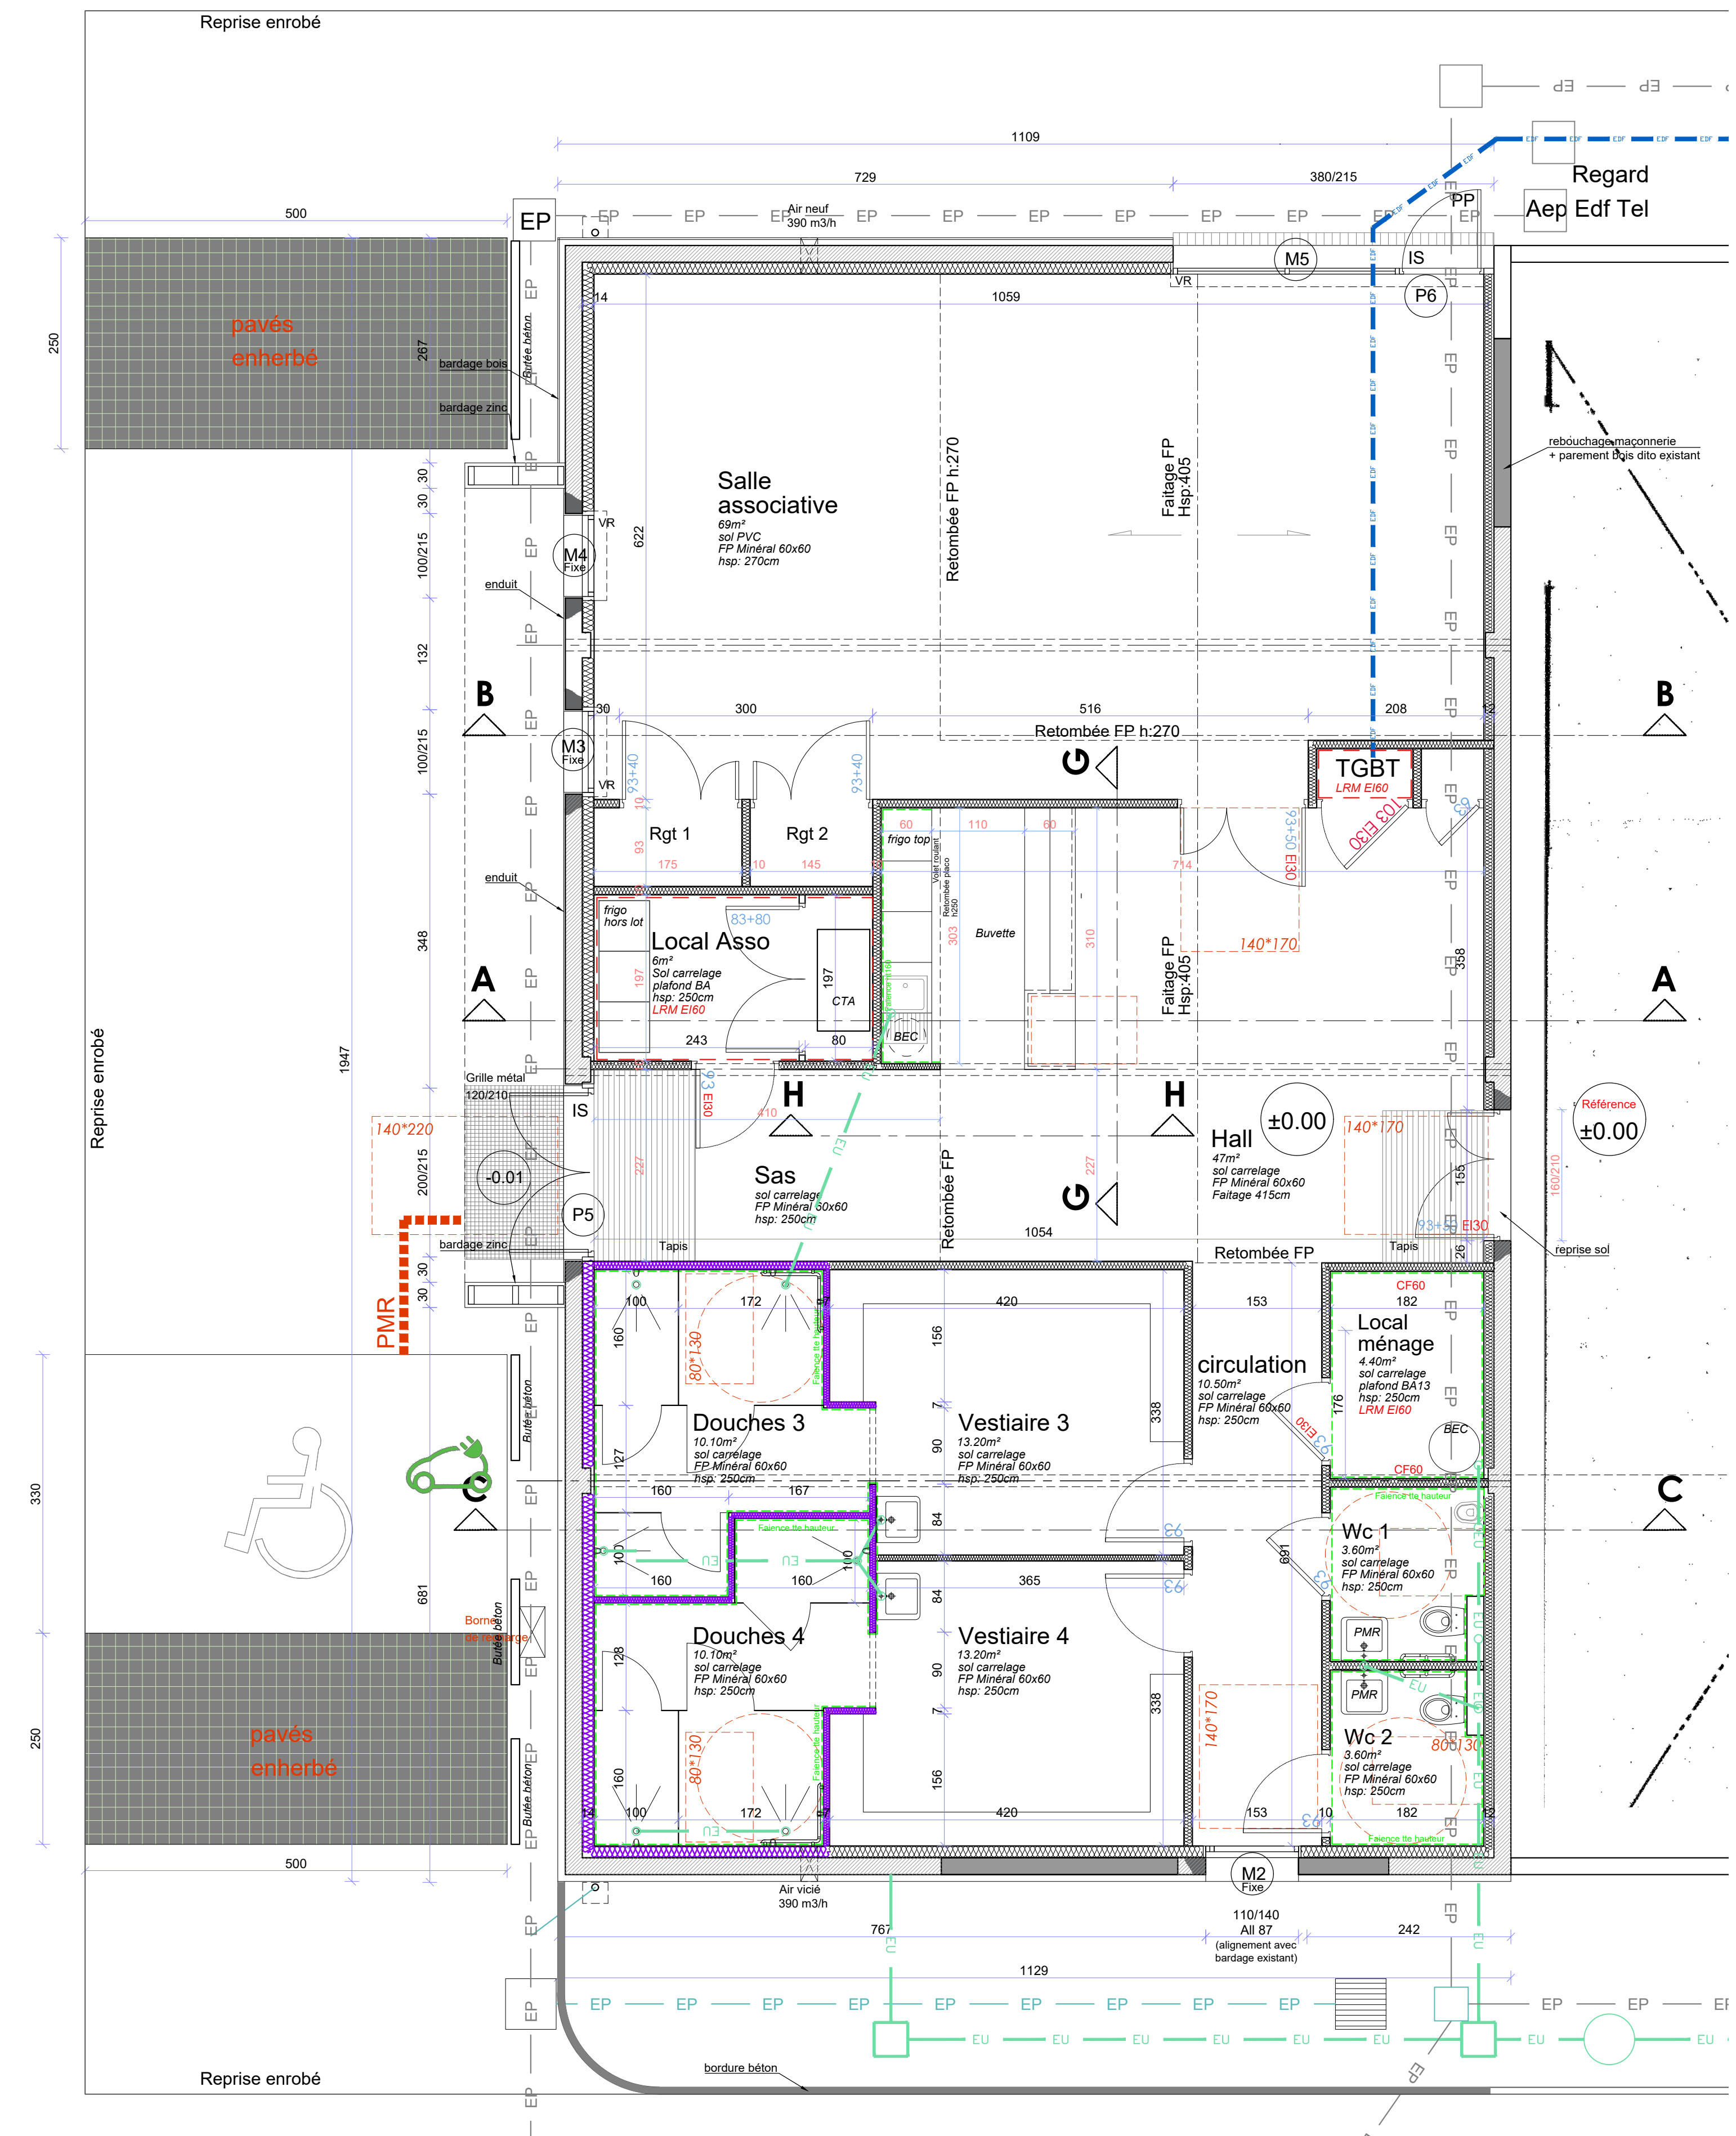


PARTIE OUEST / TRANCHE 1

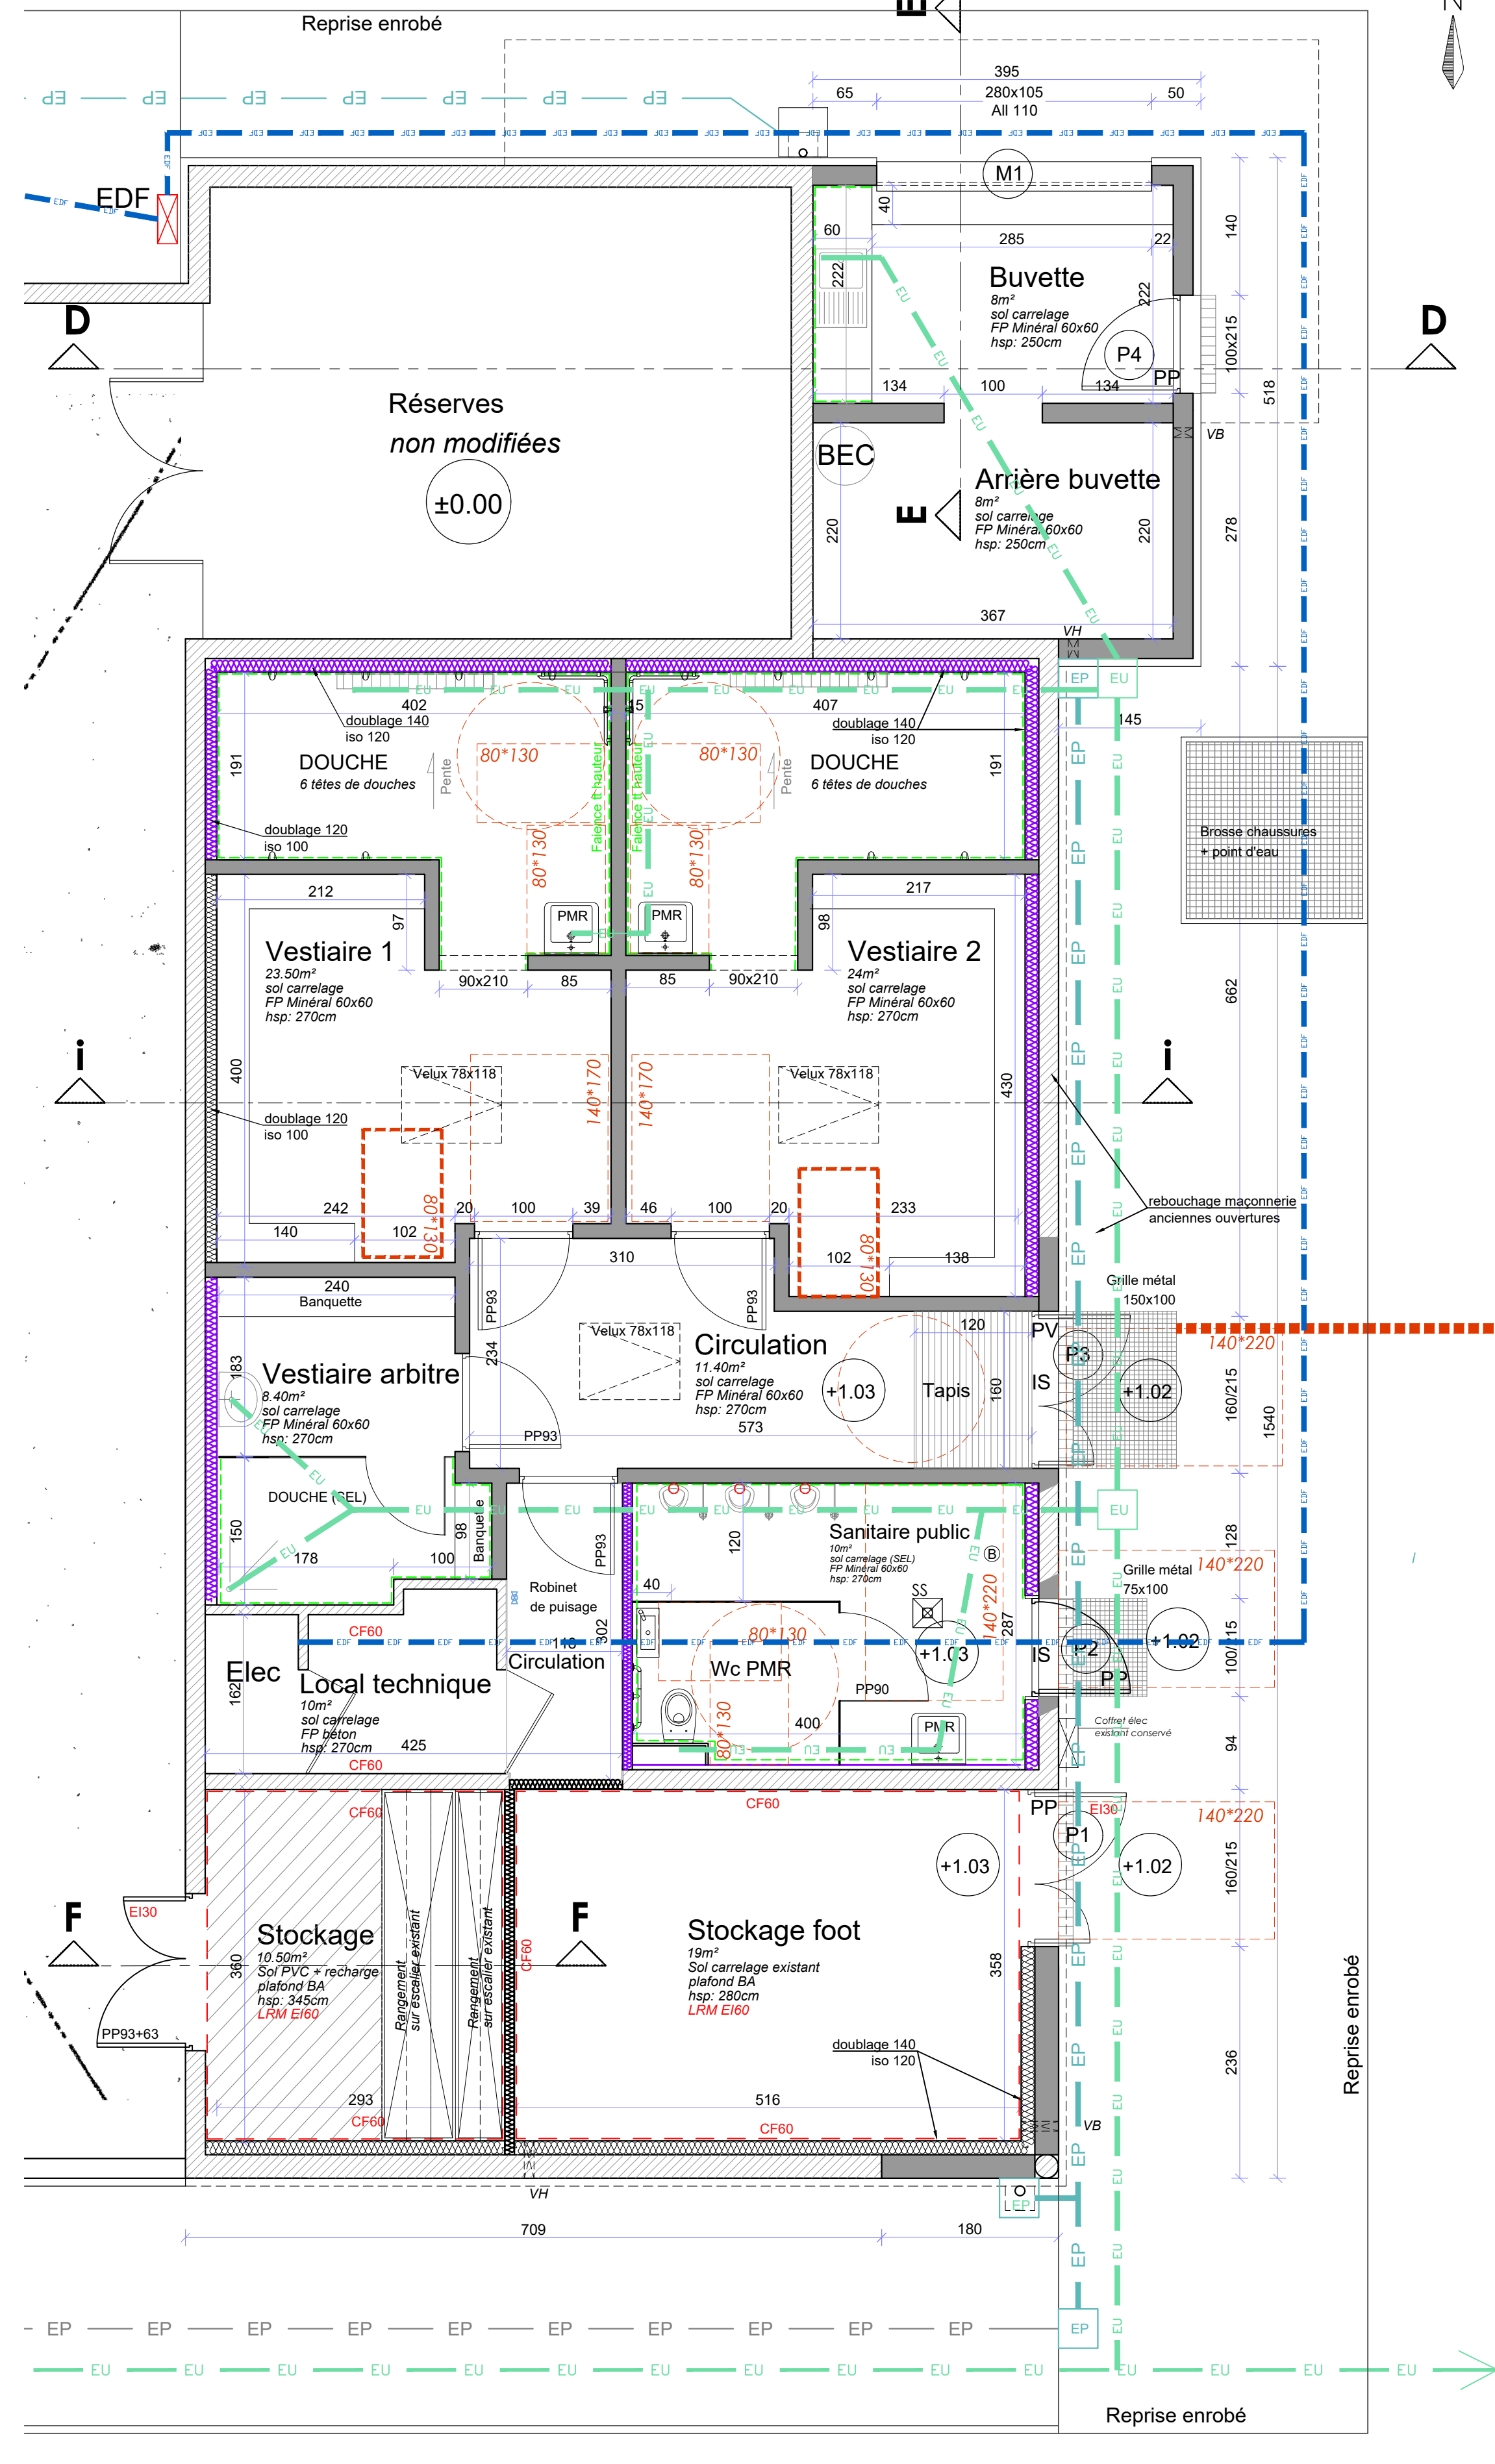


PARTIE EST / TRANCHE 2


PARTIE VESTIAIRES FOOT

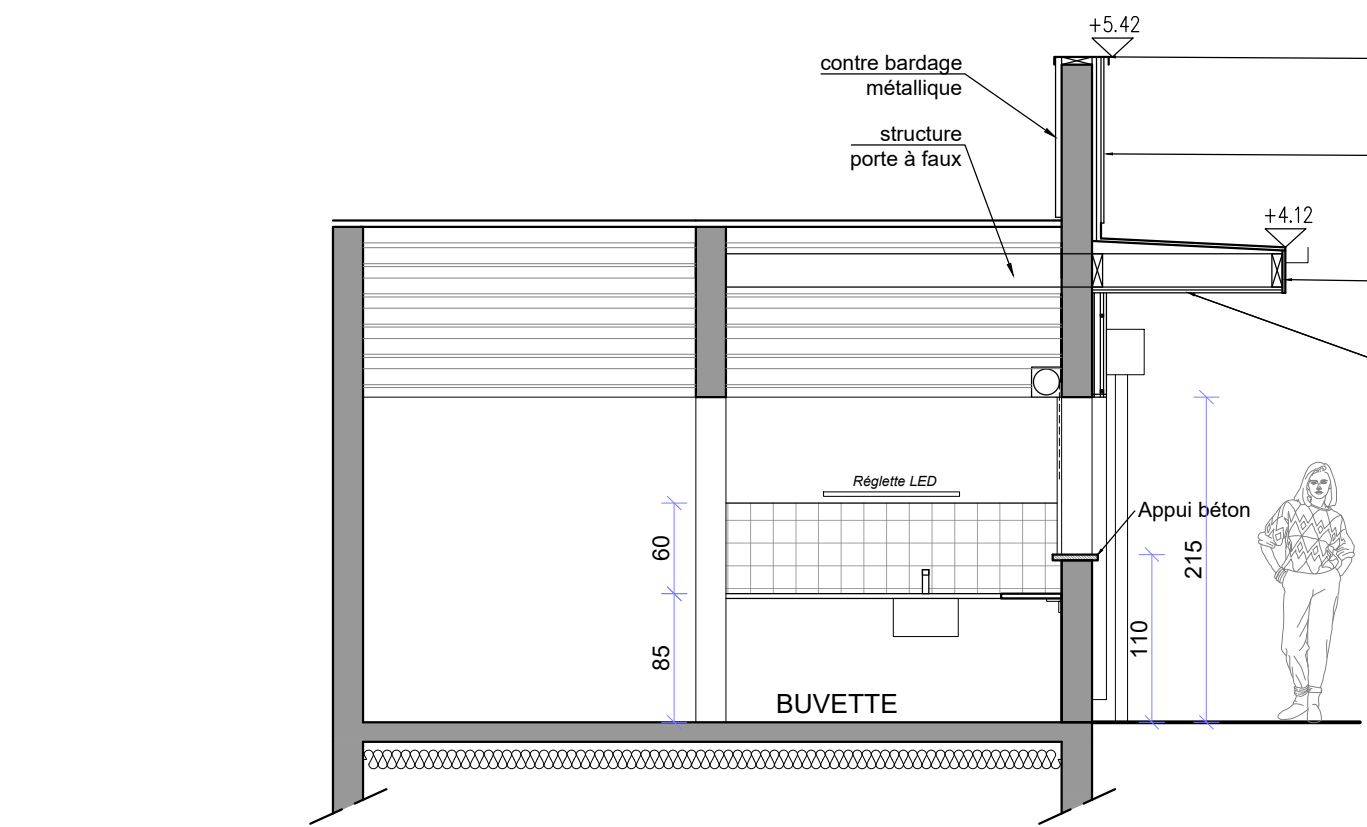


Coupe EE

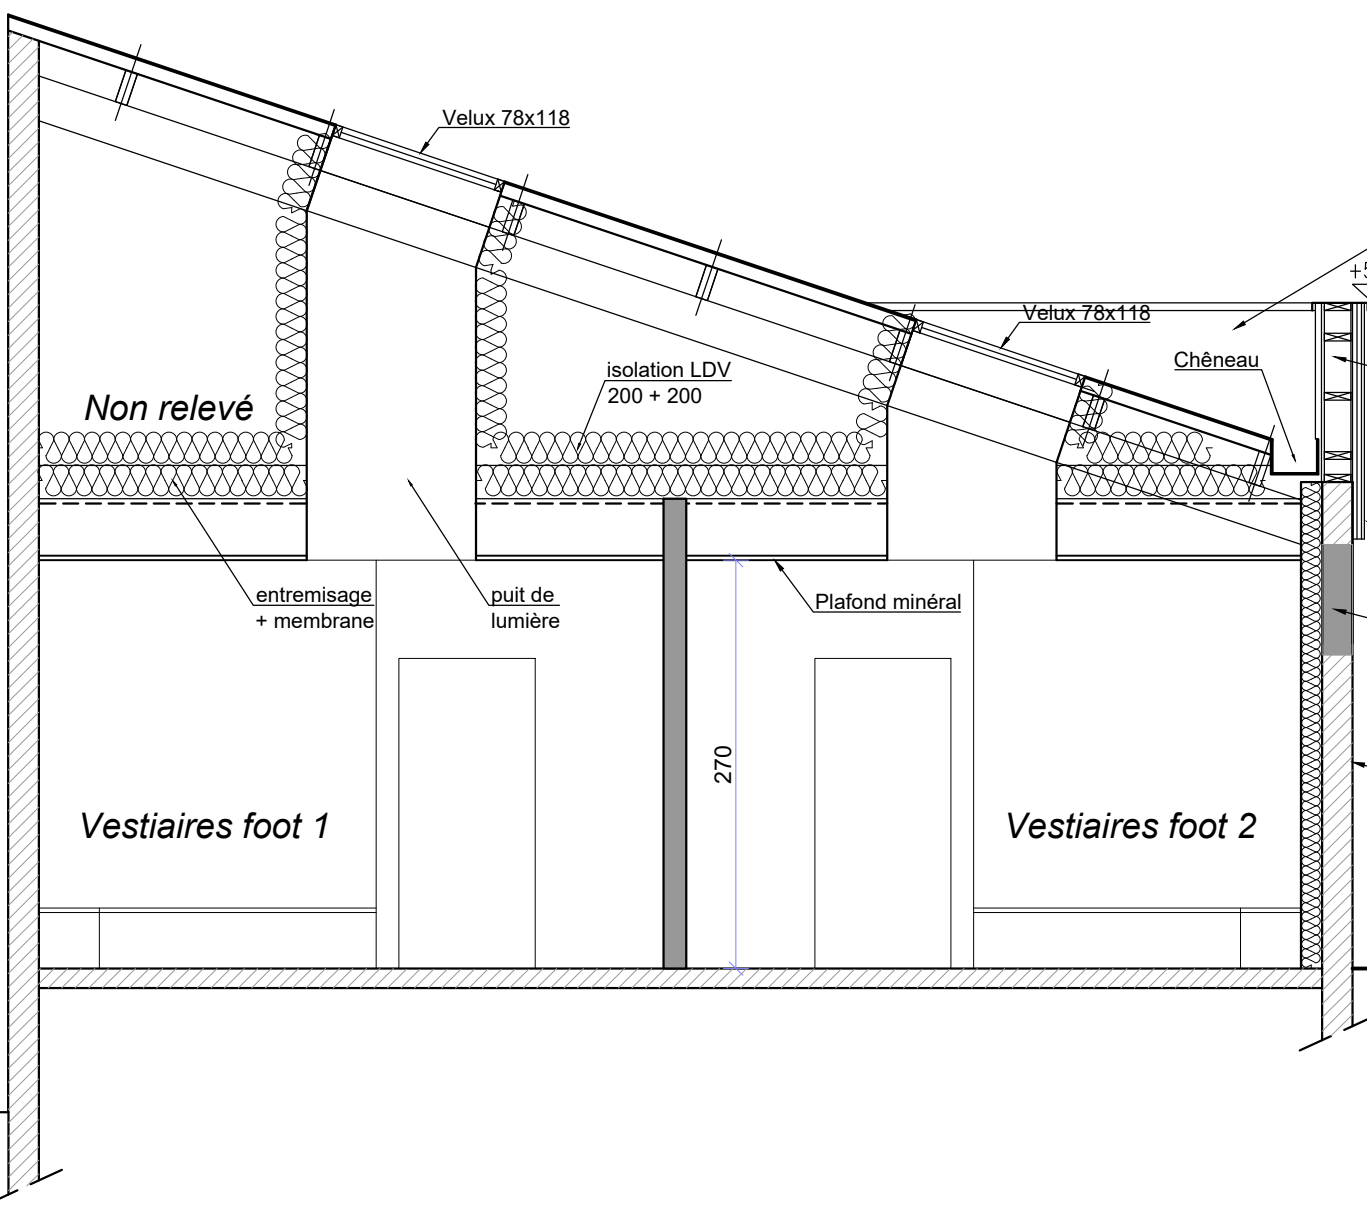


Coupe ii

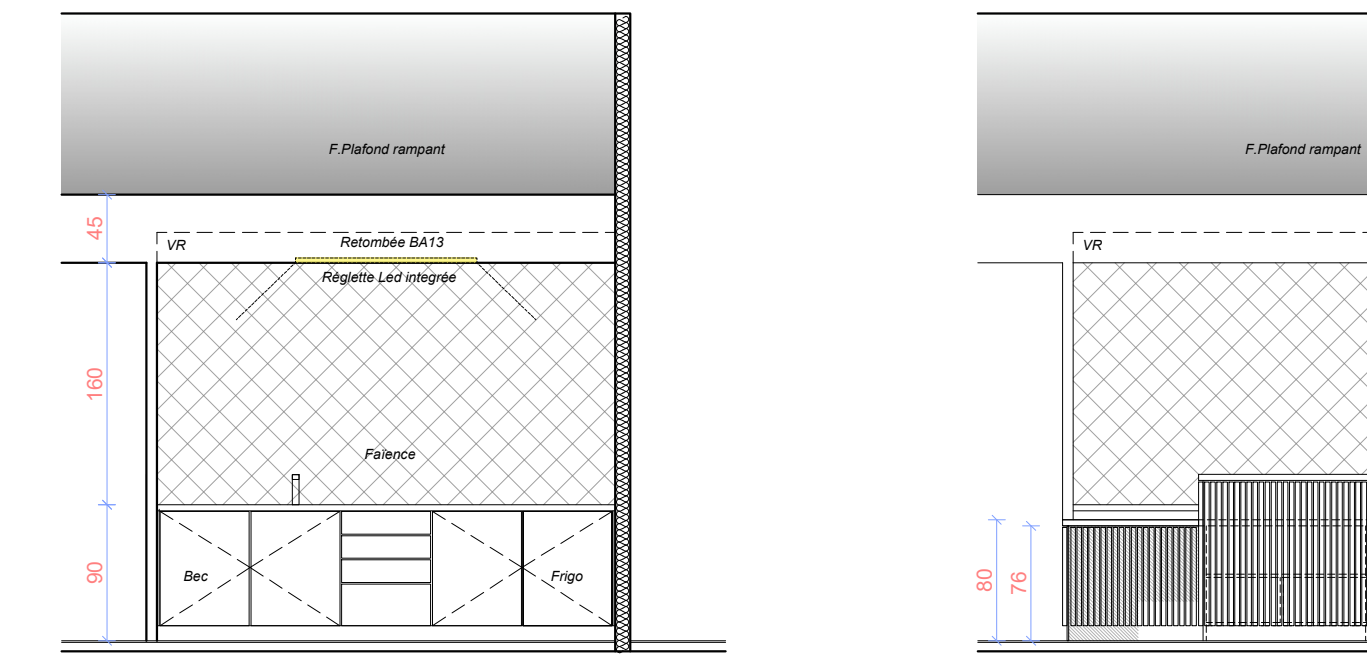

Coupe GG

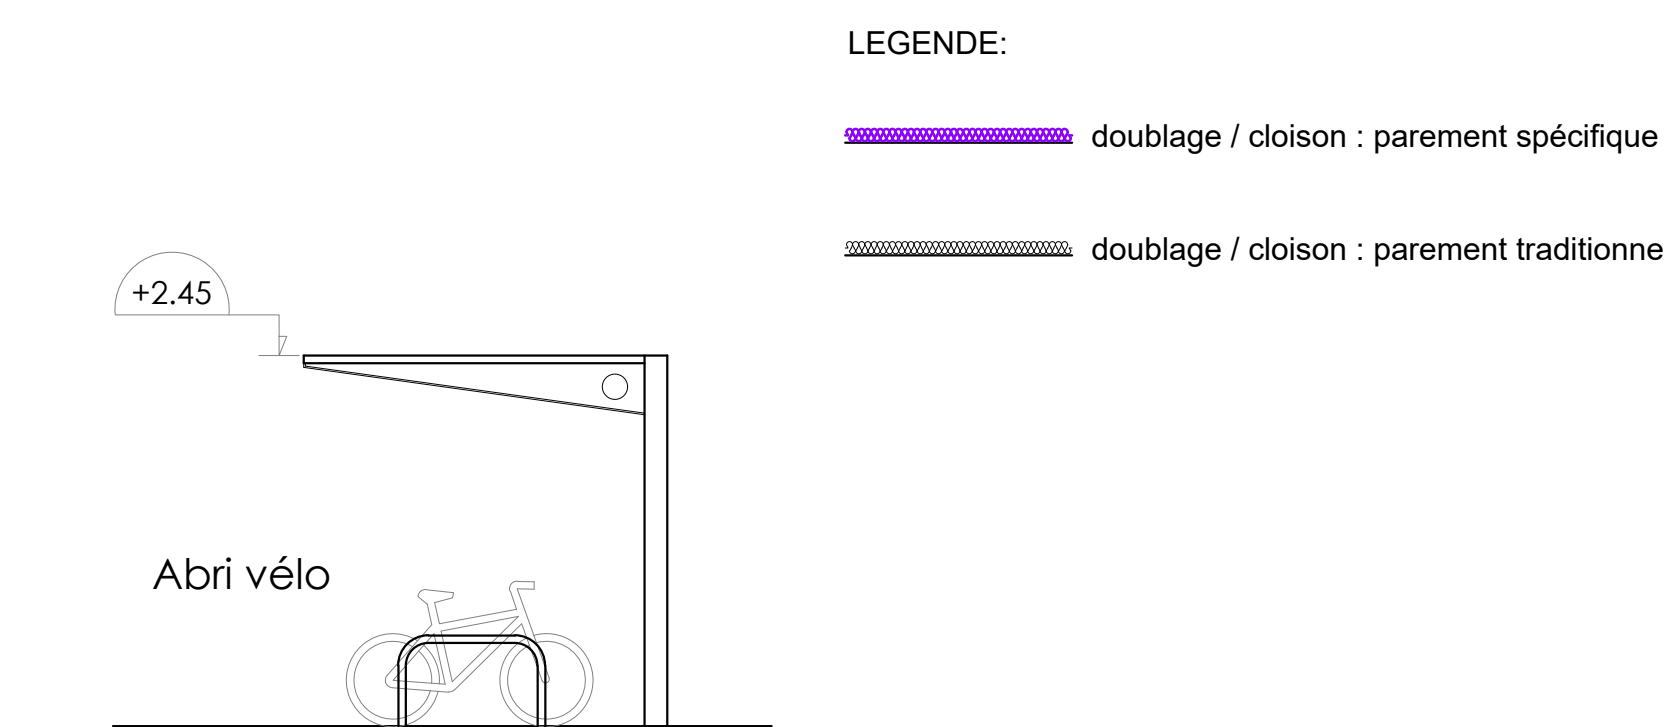


COUPE ABRI VELOS

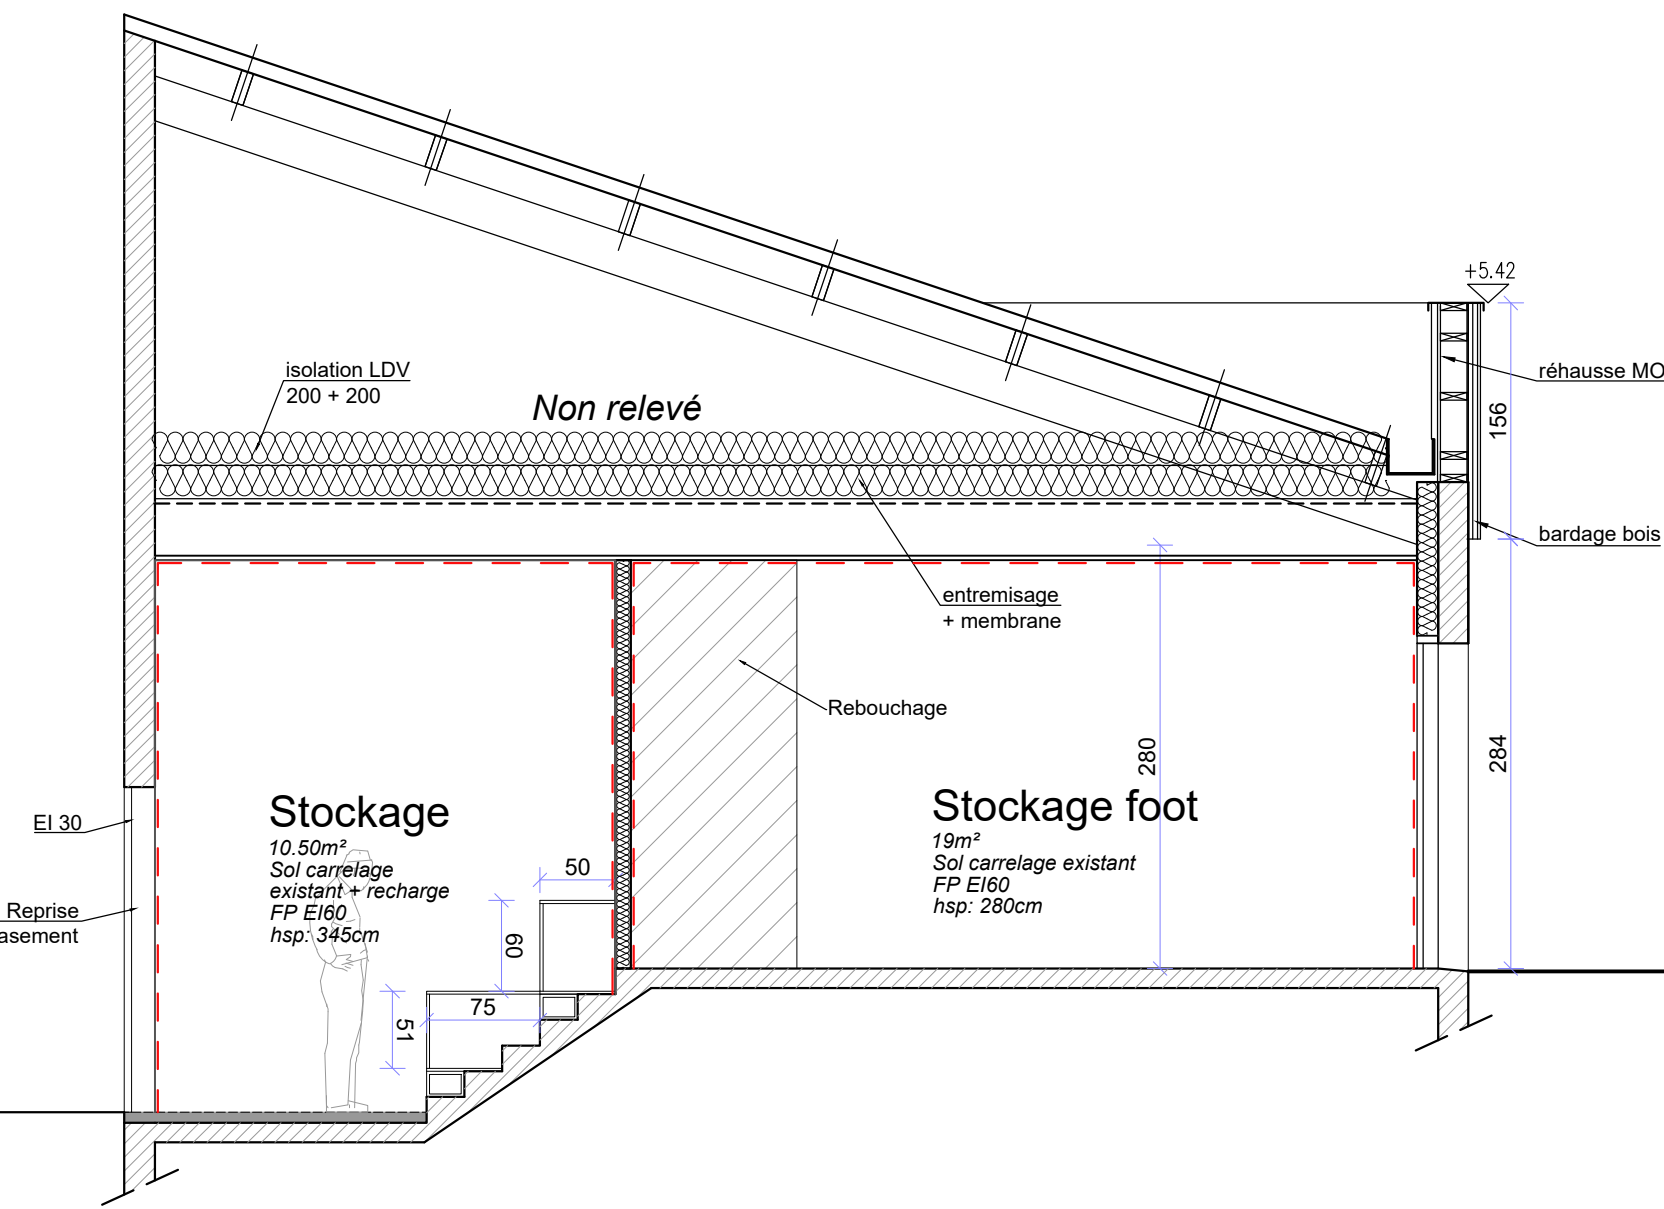

Coupe FF

PARTIE BUVETTE

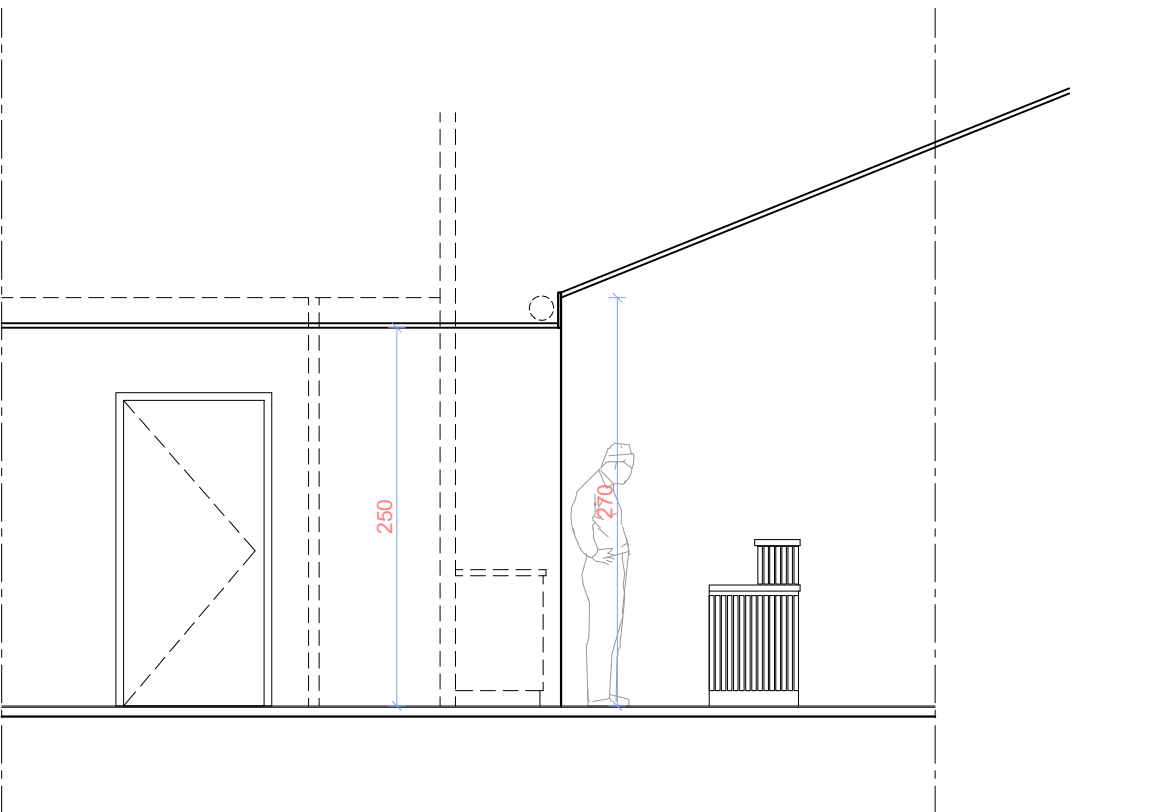

Coupe HH