

**Création d'une salle associative et
restructuration des vestiaires sportifs**
Rue de Brocéliande
-
35630 La Chapelle Chaussée

PROJET
FACADES

6

DATE: Mai 2026

ECHELLE: 1/100 ème

INTERVENANT: H. LAUNAY


DCE

D23-08


MODIFICATIONS:

DATES:


Ces plans sont élaborés en phase DCE du projet et ne peuvent en aucun cas constituer des plans d'exécution utilisables en l'état pour la construction. Les niveaux et les côtes sont donnés à titre indicatif et devront être vérifiés sur place par les entreprises.

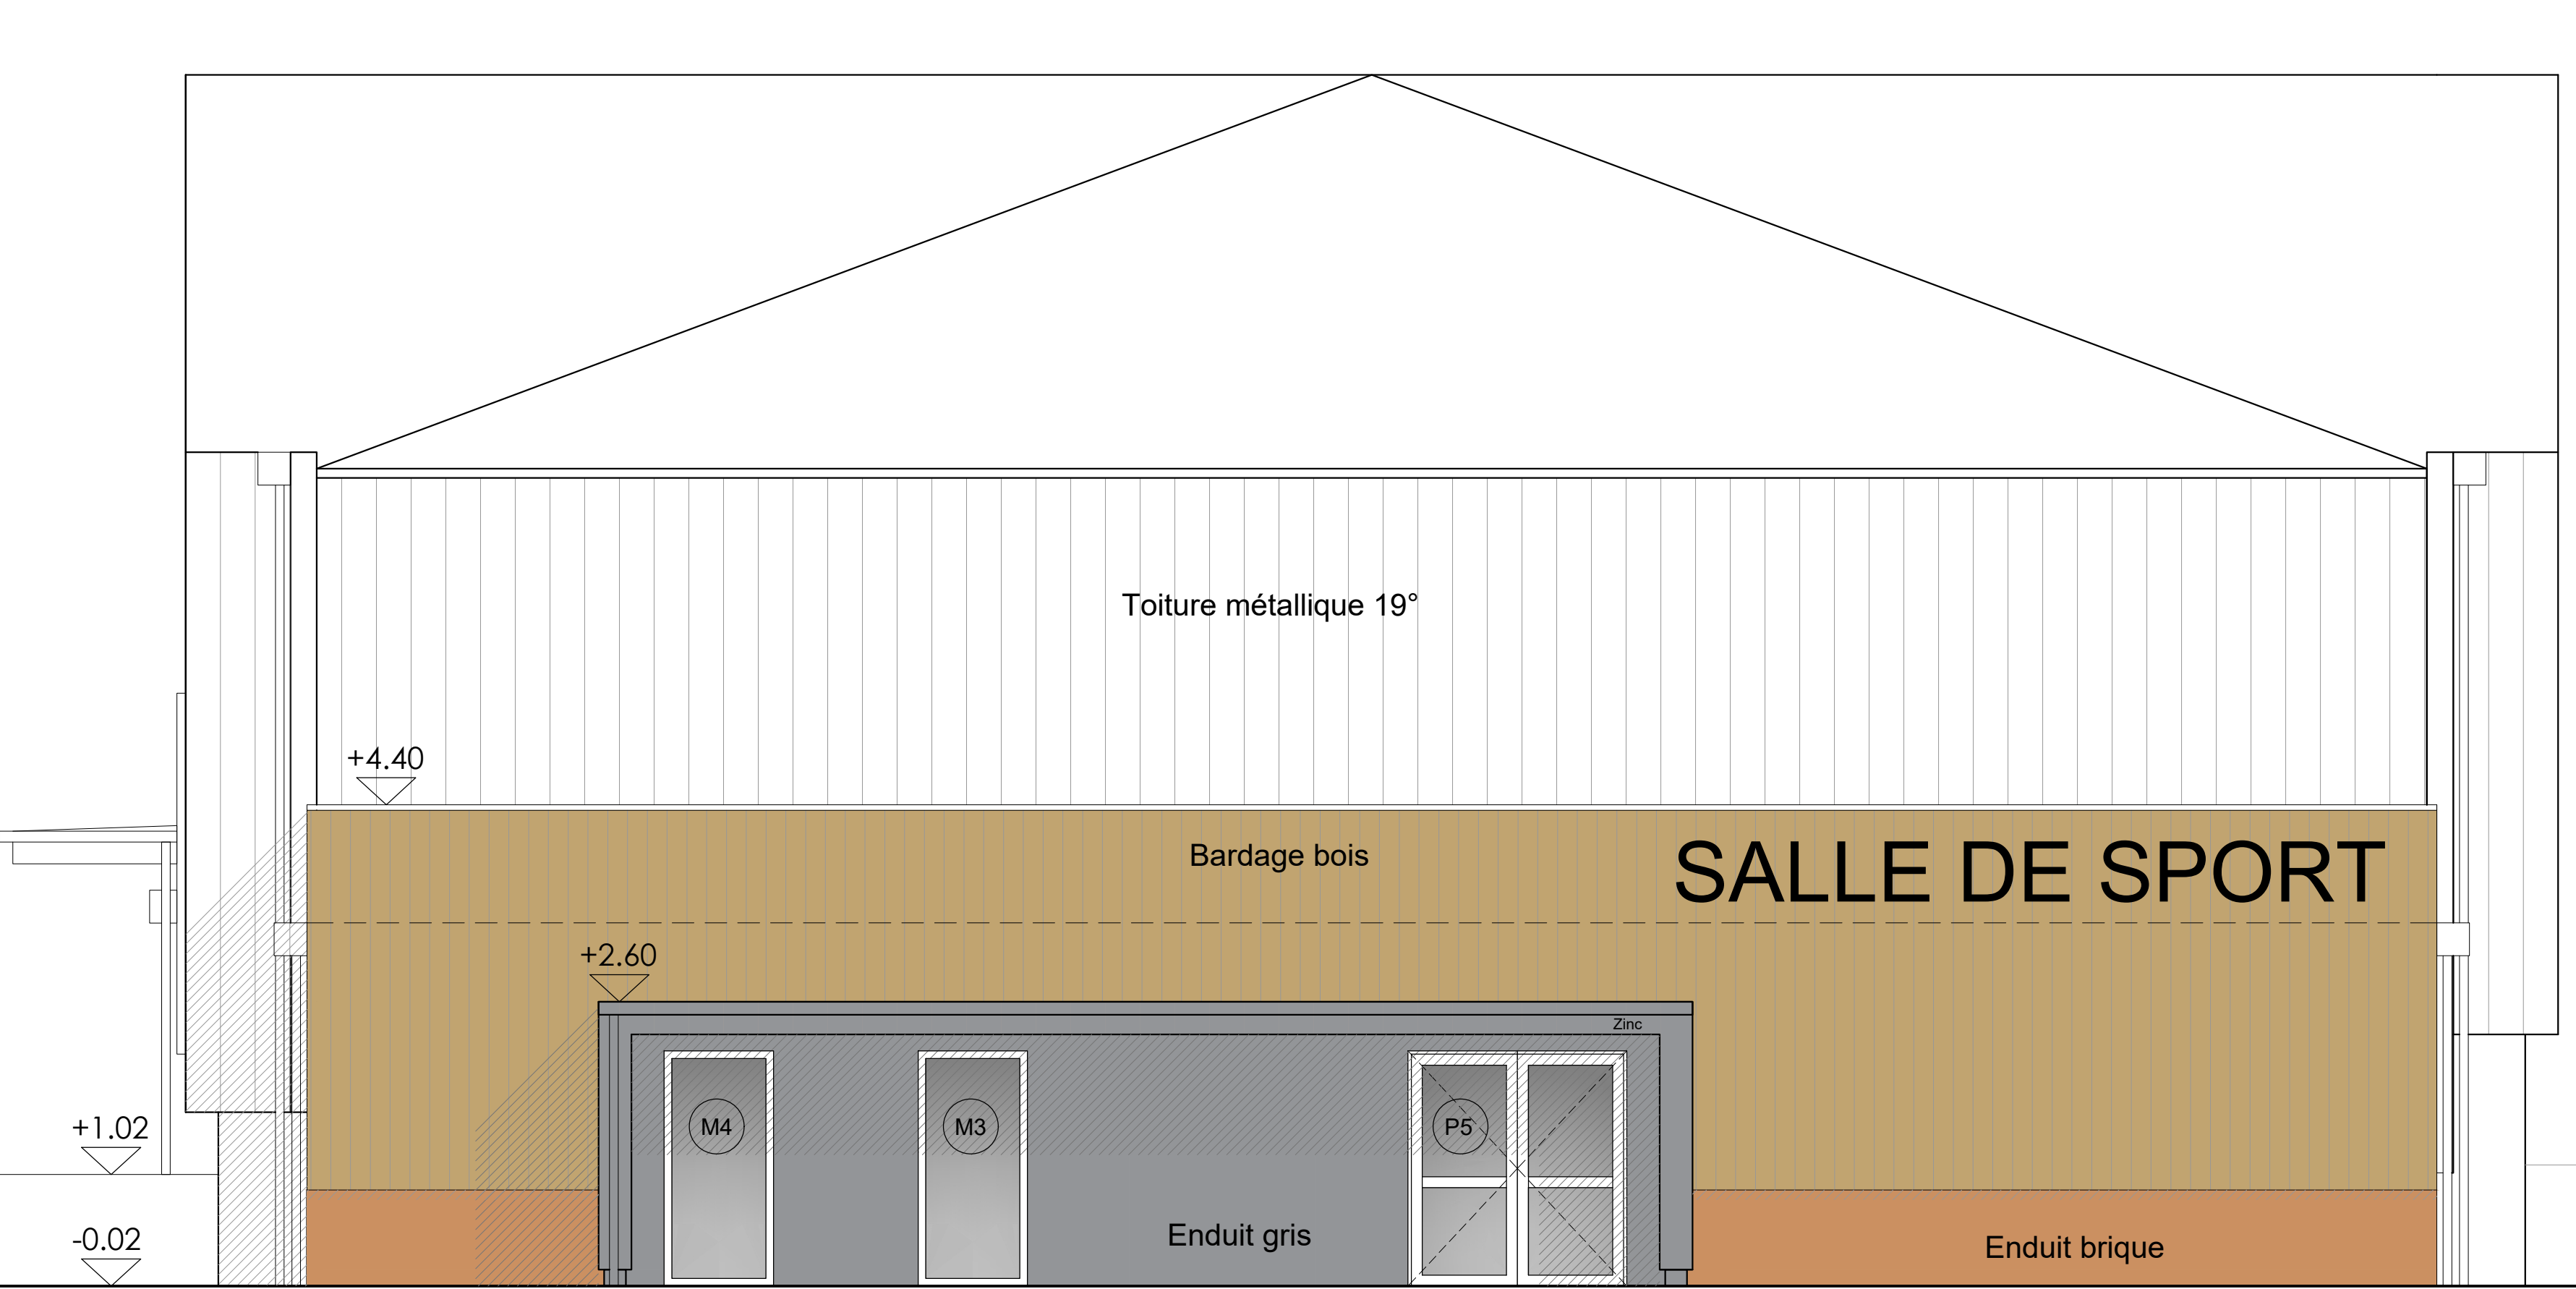


FACADE OUEST

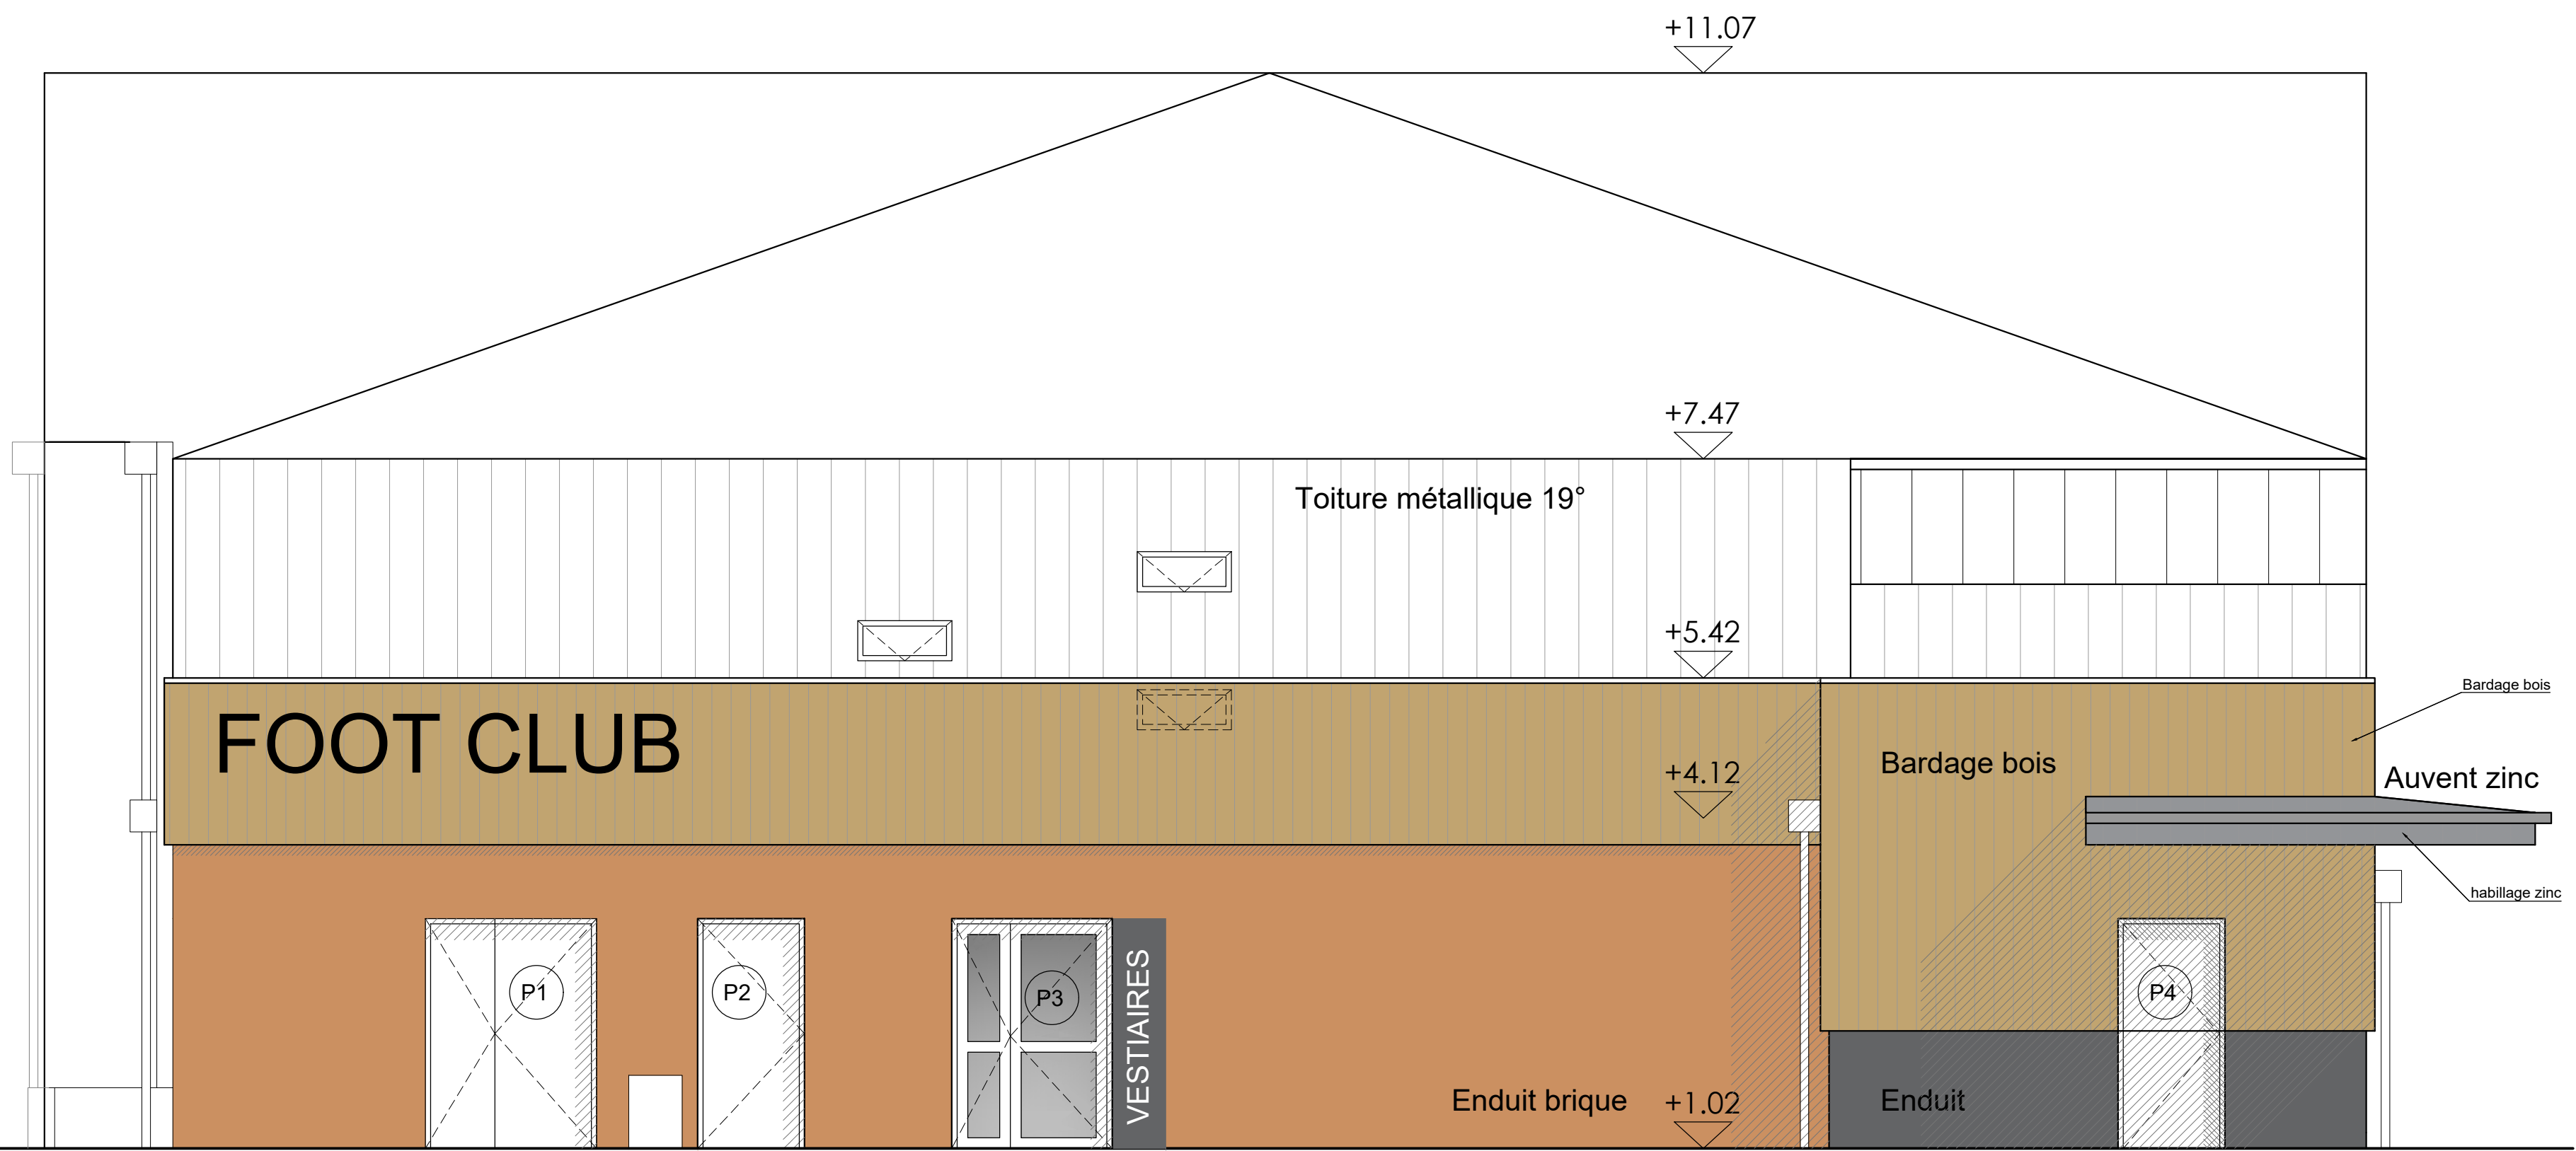

FACADE EST

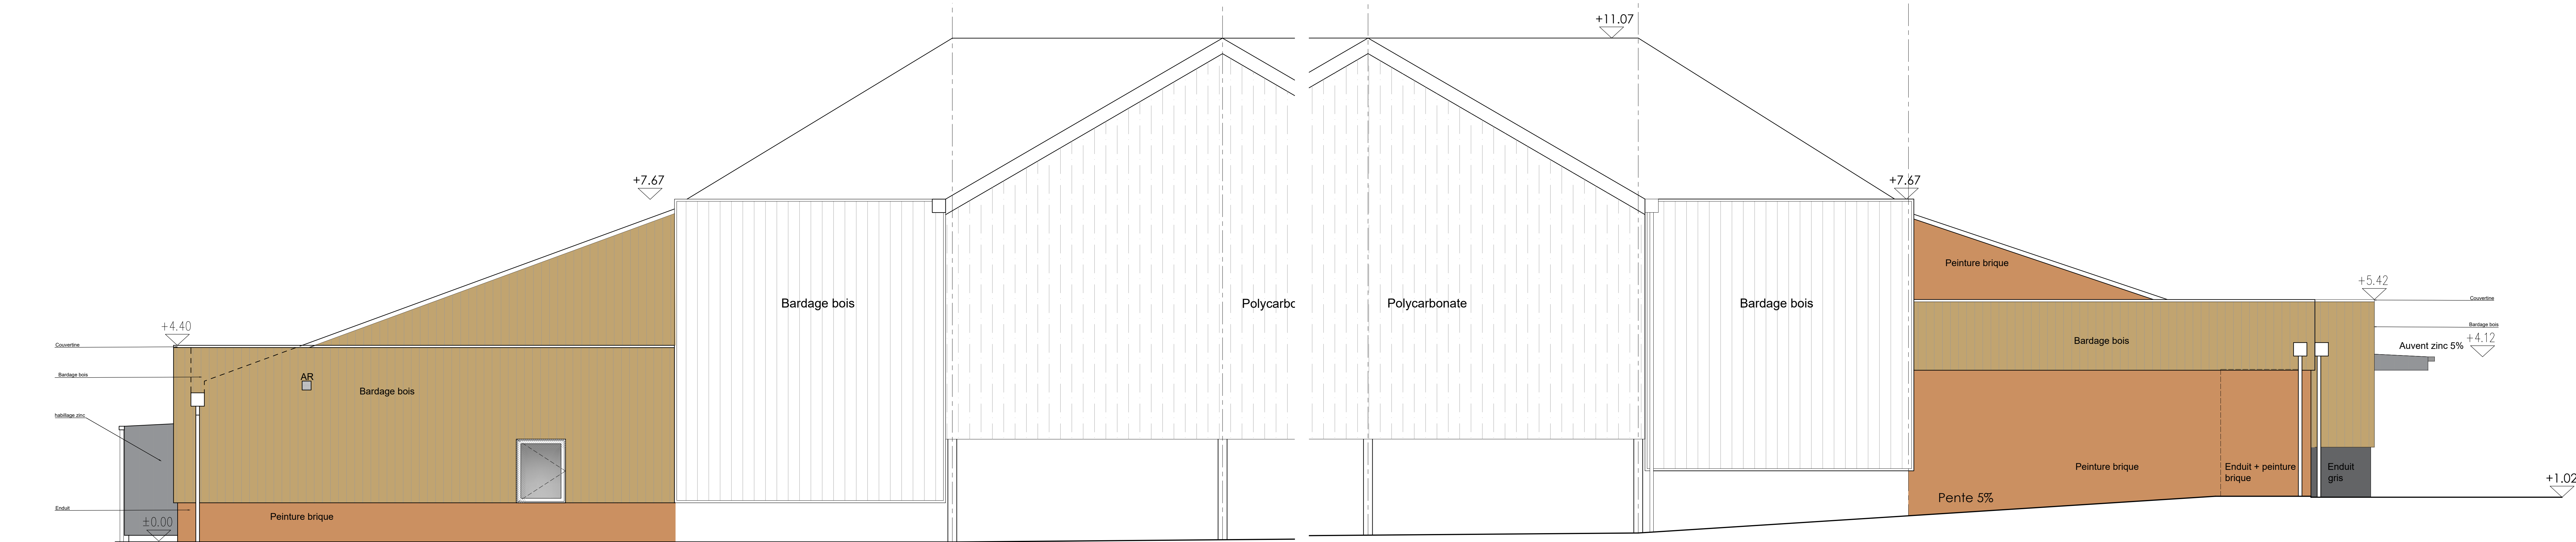

FACADE SUD

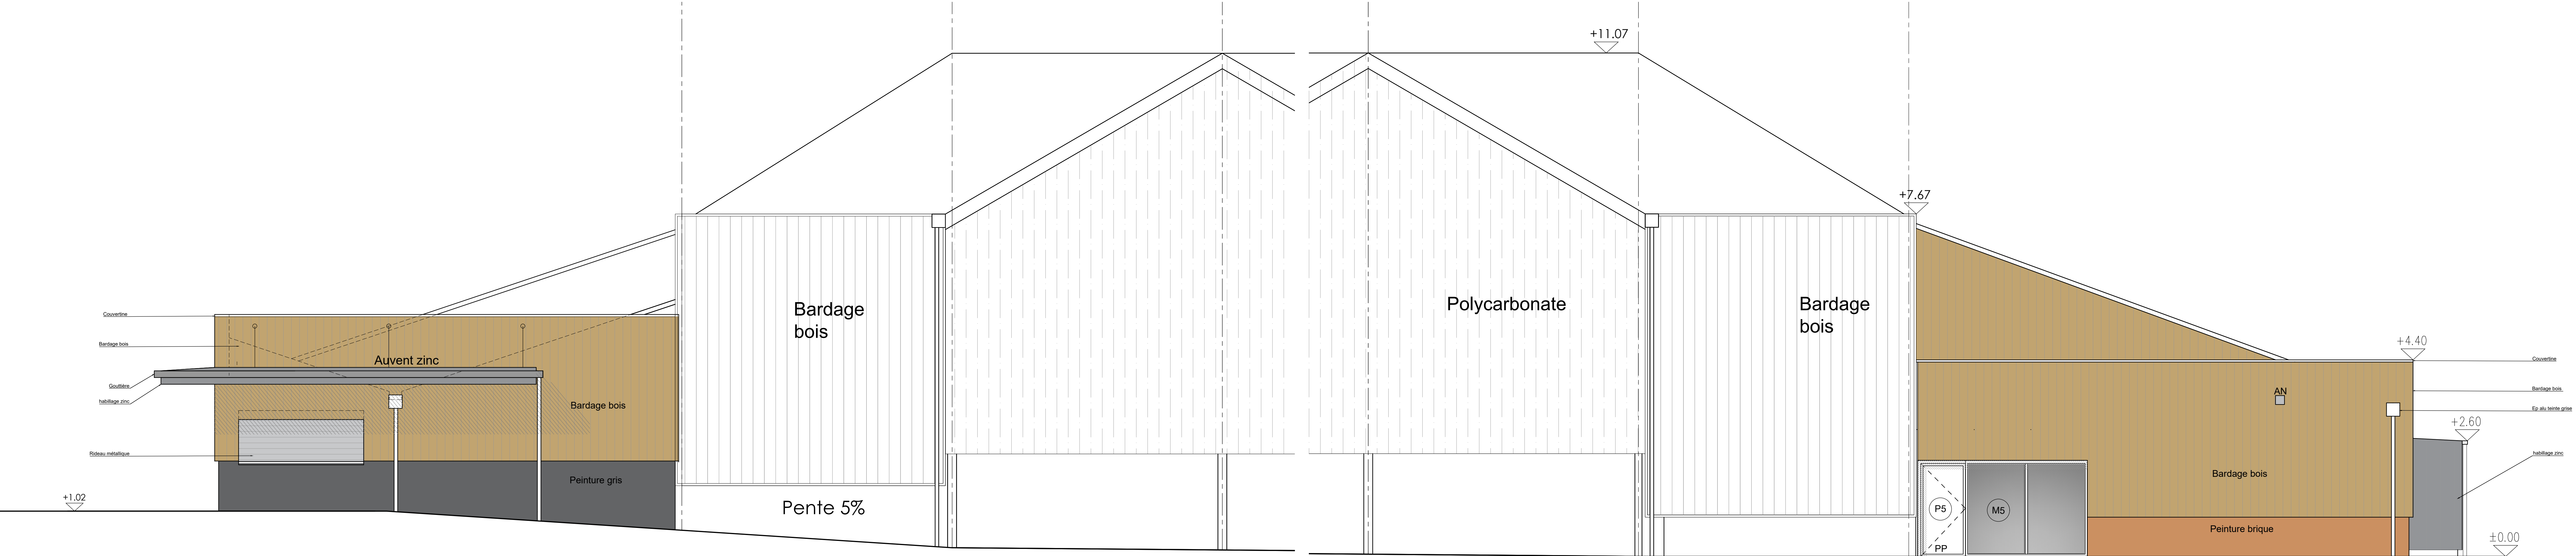

FACADE NORD

FACADE SUD

FACADE NORD