


Ce plan représente l'assemblage des plans de précision ci-après.
Il ne peut en aucun cas être utilisé pour repérer nos ouvrages.

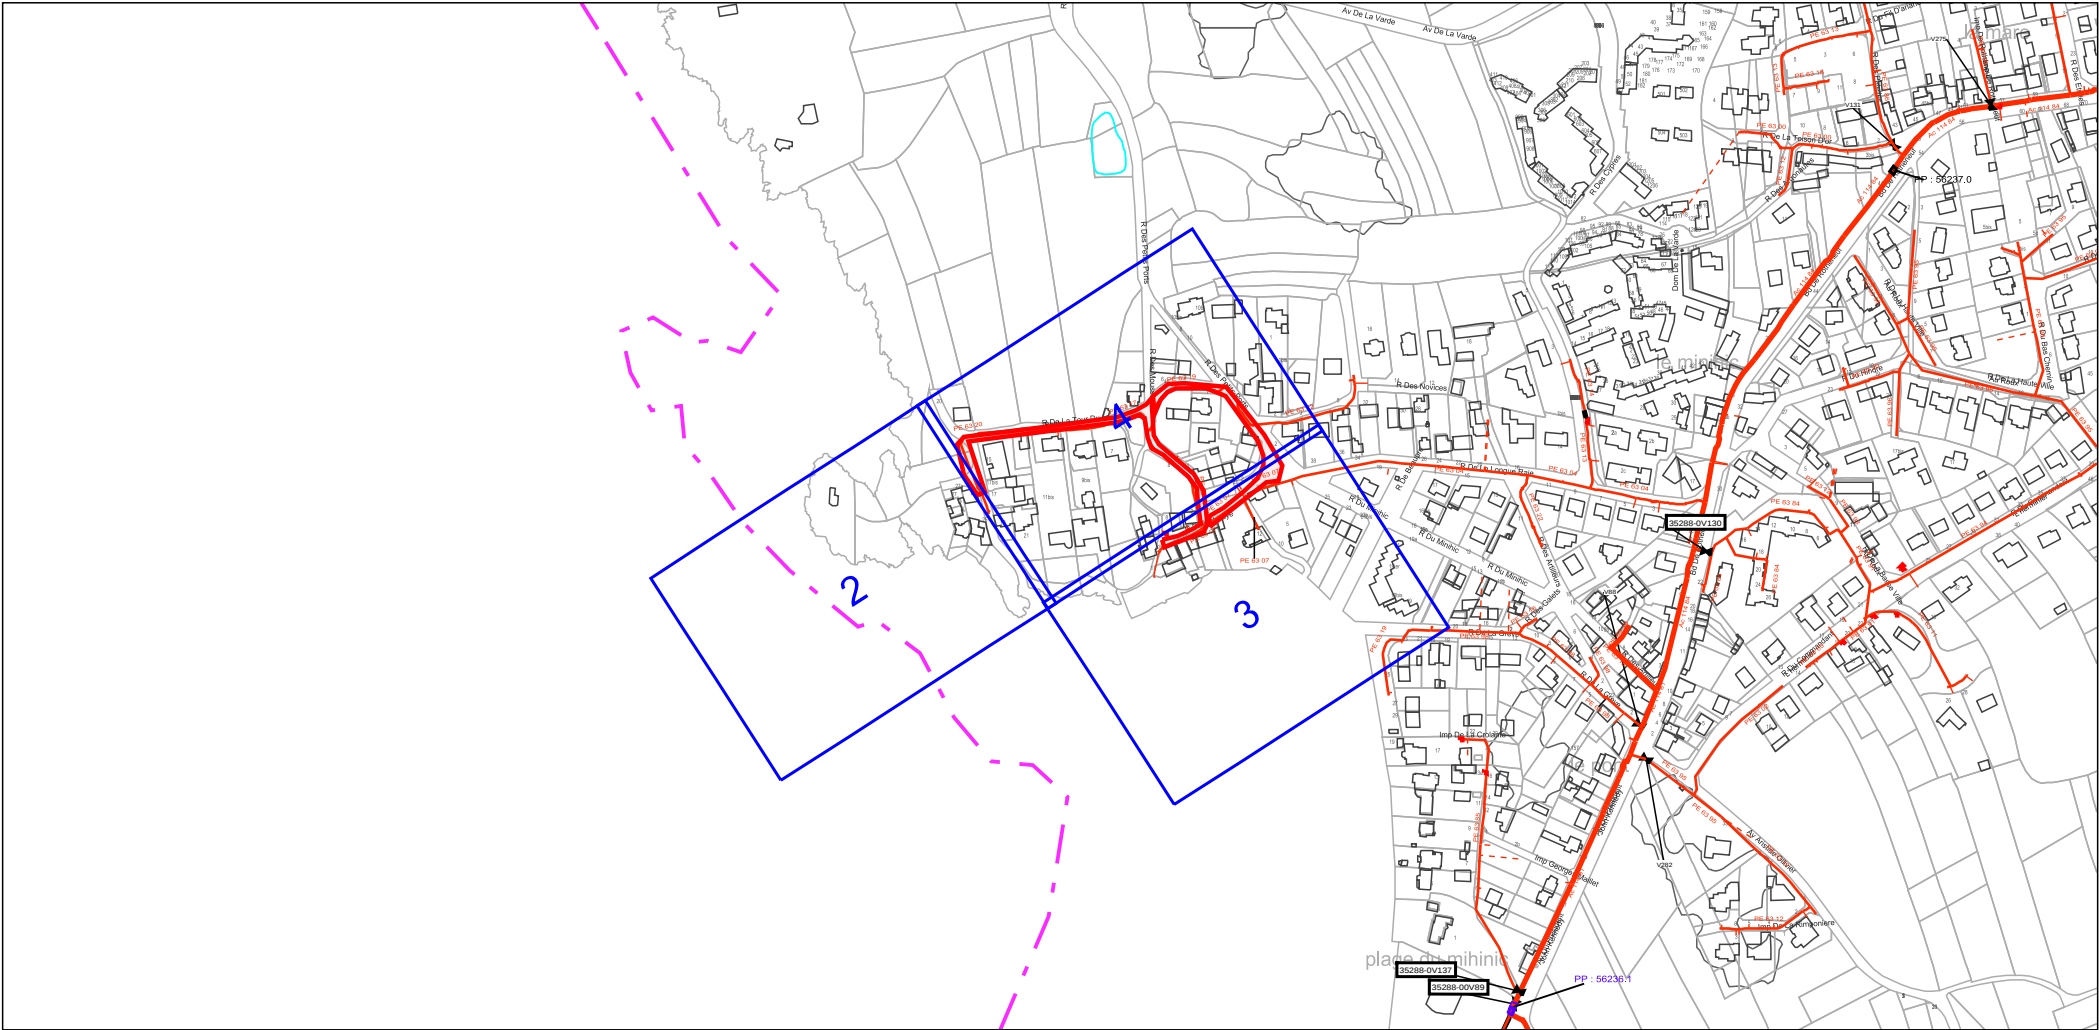


Point Géoréférencé 1 (Lambert 93 m)	Page PG 1	Point Géoréférencé 2 (Lambert 93 m)	Page PG 2	Point Géoréférencé 3 (Lambert 93 m)	Page PG 3
333338.794; 6853573.721	4	333359.362; 6853568.667	4	333346.595; 6853567.445	4

GRDF

Format: A0 Paysage

Echelle: 1:200

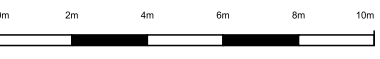

URGENCE GAZ Dommage à ouvrage
02 47 85 74 44

Autre Urgences Gaz 0800 47 33 33

Classe de précision :

Les ouvrages figurant sur le plan sont rangés en classe de précision B à l'exception des tronçons pour lesquels une autre classe est

voir notice jointe Lire et Comprendre un p

Lambert 2 étendu: 281627.8



Utilisateur: S-PHI-P1-BATCHS

Commune: ??

Code INSEE: ??

Date d'impression: 24/07/2026
Page 3 sur 4

Page 2 sur 2
Description :

Numéro Guichet Unique

2026072400822TMY

GRDF

Format: A0 Paysage

Echelle: 1:200


URGENCE GAZ: Dommage à ouvrage
02/07/2026 14:43
Autre Urgence Gaz: 0000 47 33 33

Classe de précision
Les ouvrages figurant sur ce plan sont rangés
en classe de précision B à l'exception des
ouvrages pour lesquels une autre classe est
précisée.
Voir notice jointe Lire et Comprendre un plan GRDF

Lambert 2 étendu: 281895,880
m,2417451,832 m,L2E
Coordonnées GPS: 48,6777,
-1,983

Utilisateur: S-PHP1-BATCHS
Commune: ??

Code INSEE: ??
Date d'impression: 24/07/2026
Page 3 sur 4
Description :
Numéro Guichet Unique:
2026072400822TMY

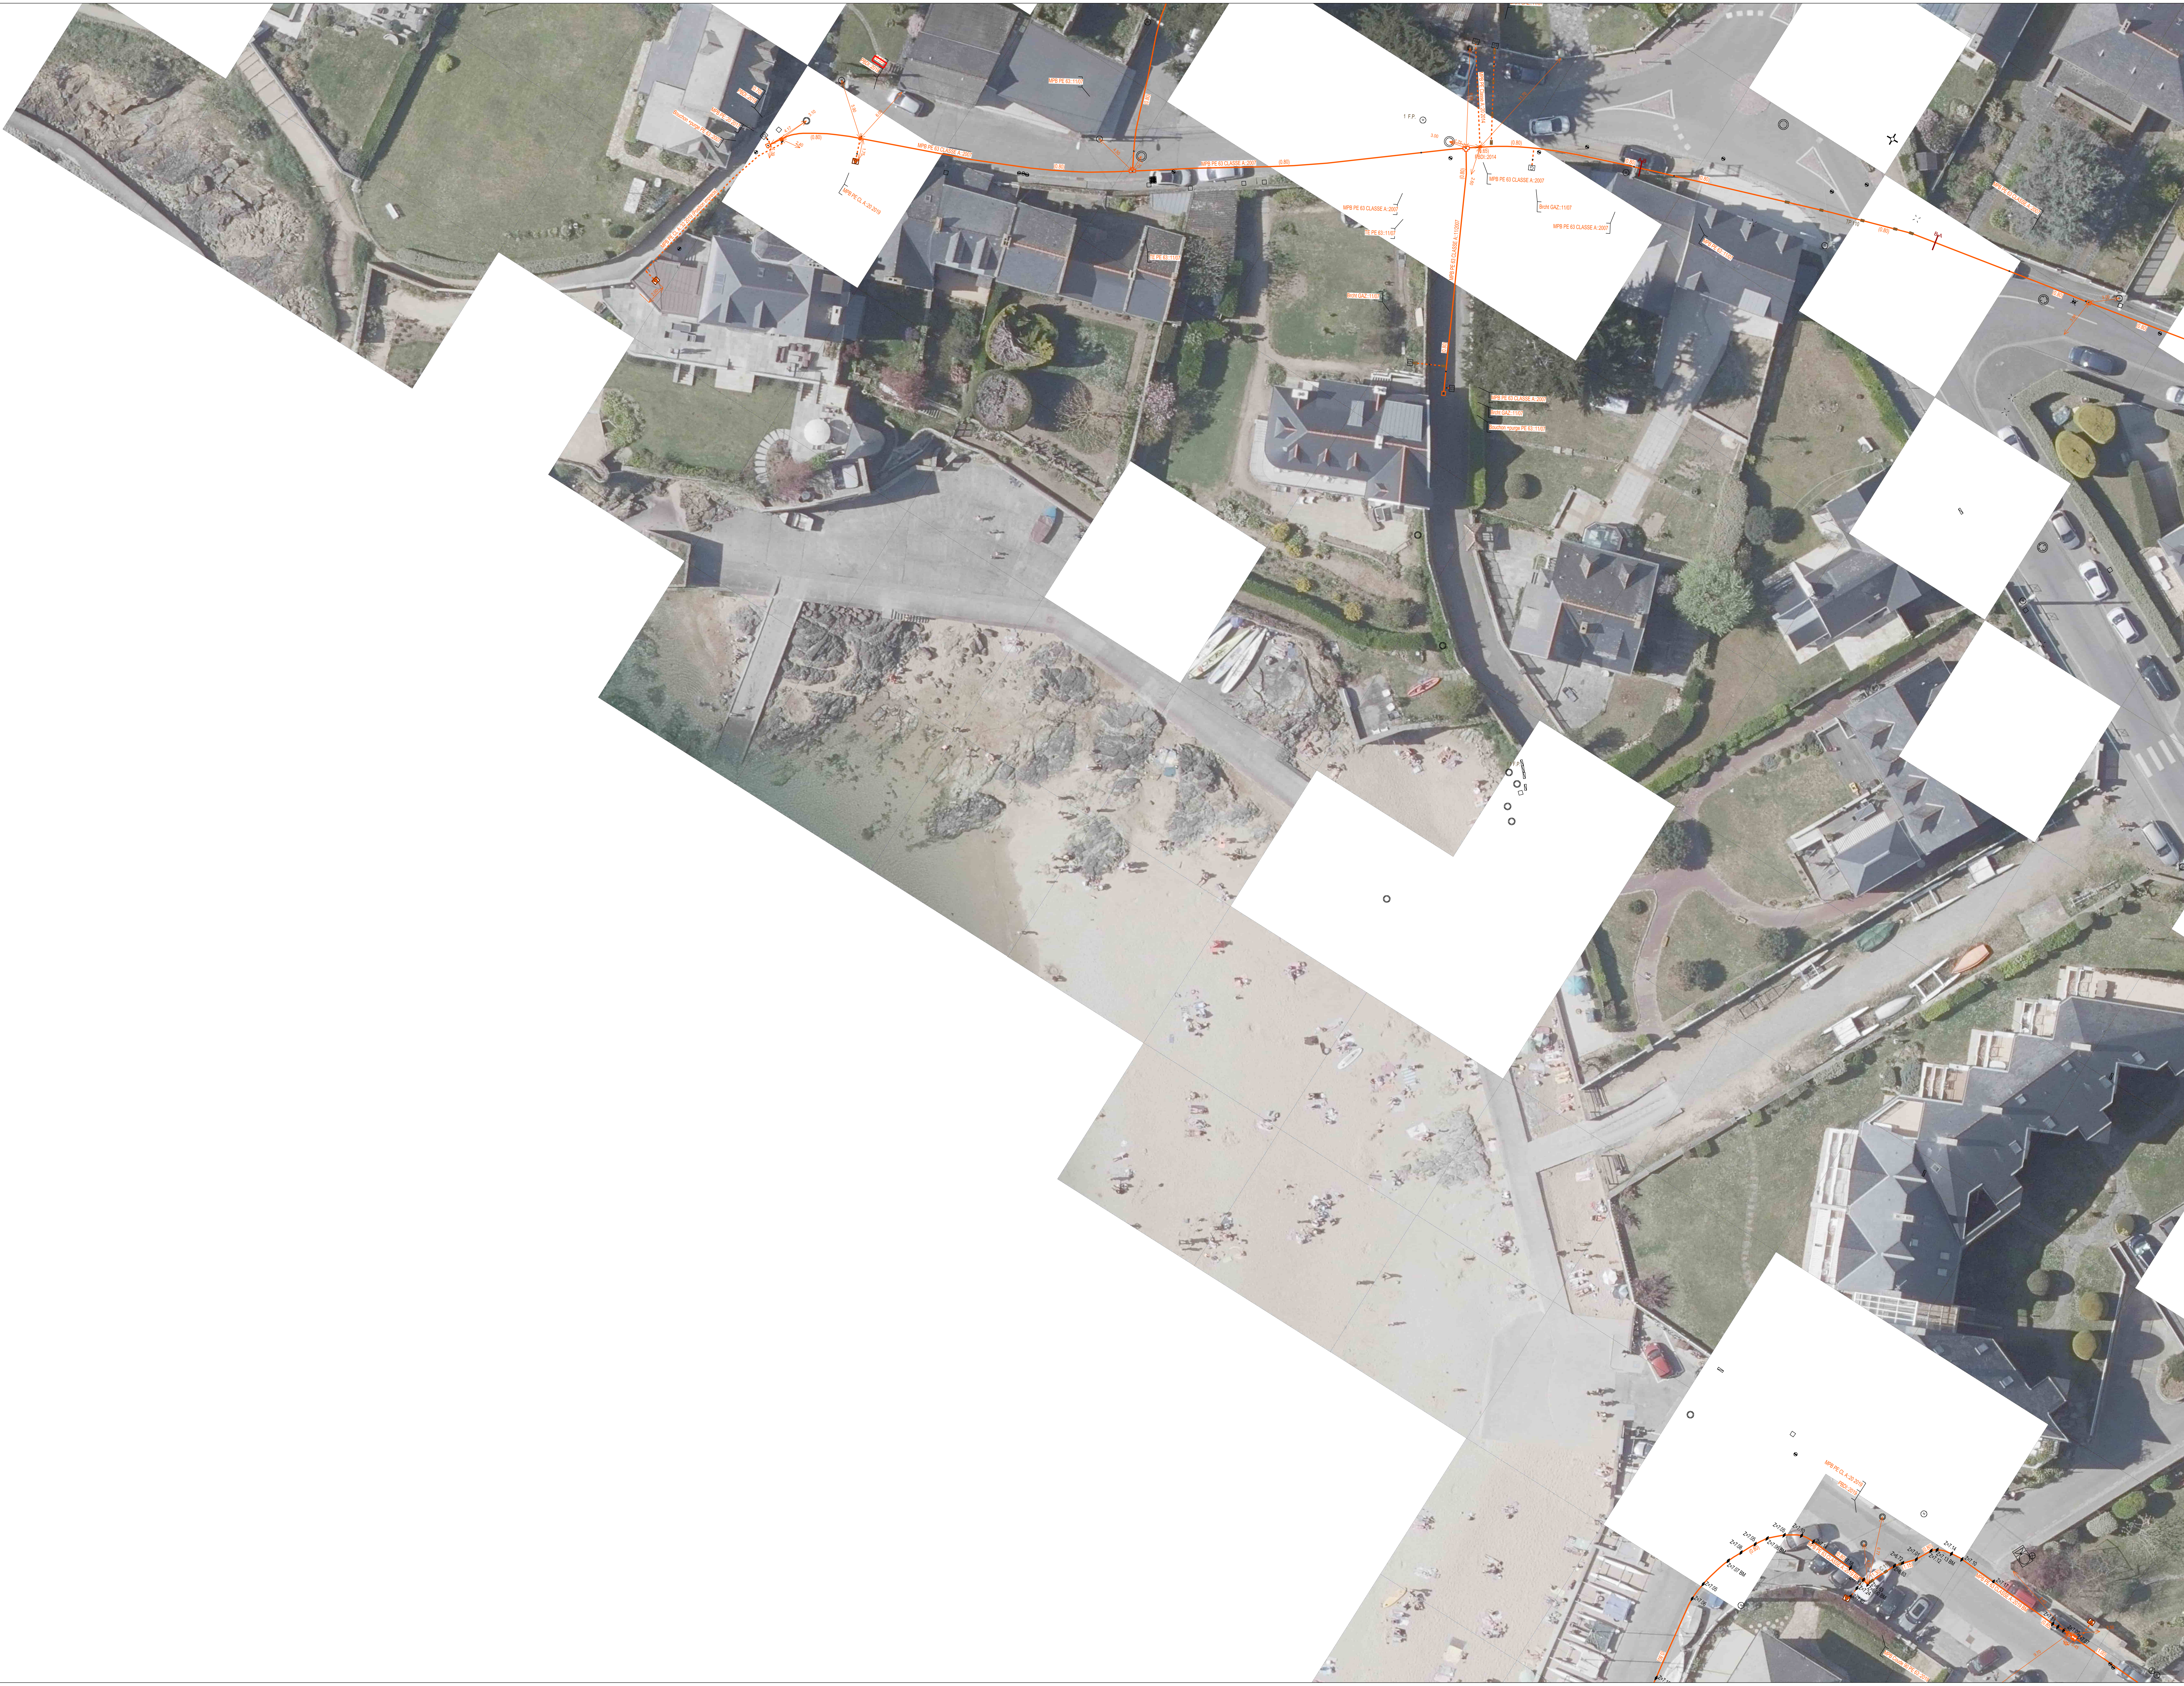

GRDF

Format: A0 Paysag
Echelle: 1:200

URGENCE GAZ Dommage &
02 47 85 74 44
Autre Urgence Gaz 0800 47 85 74

Classe de précision :
Les ouvrages figurant sur le plan sont
en classe de précision B à l'exception
des ouvrages pour lesquels une autre classe
est précisée

Coordonnées GPS: 48.678



Utilisateur: S-PHI-P1-BATCHS
Commune: Saint-Malo

Code INSEE: 35288
Date d'impression: 24/07/2026
Page 4 sur 4
Description :
Numéro Guichet Unique:
2026072400822TMY

