


Ce plan représente l'assemblage des plans de précision ci-après.  
Il ne peut en aucun cas être utilisé pour repérer nos ouvrages.

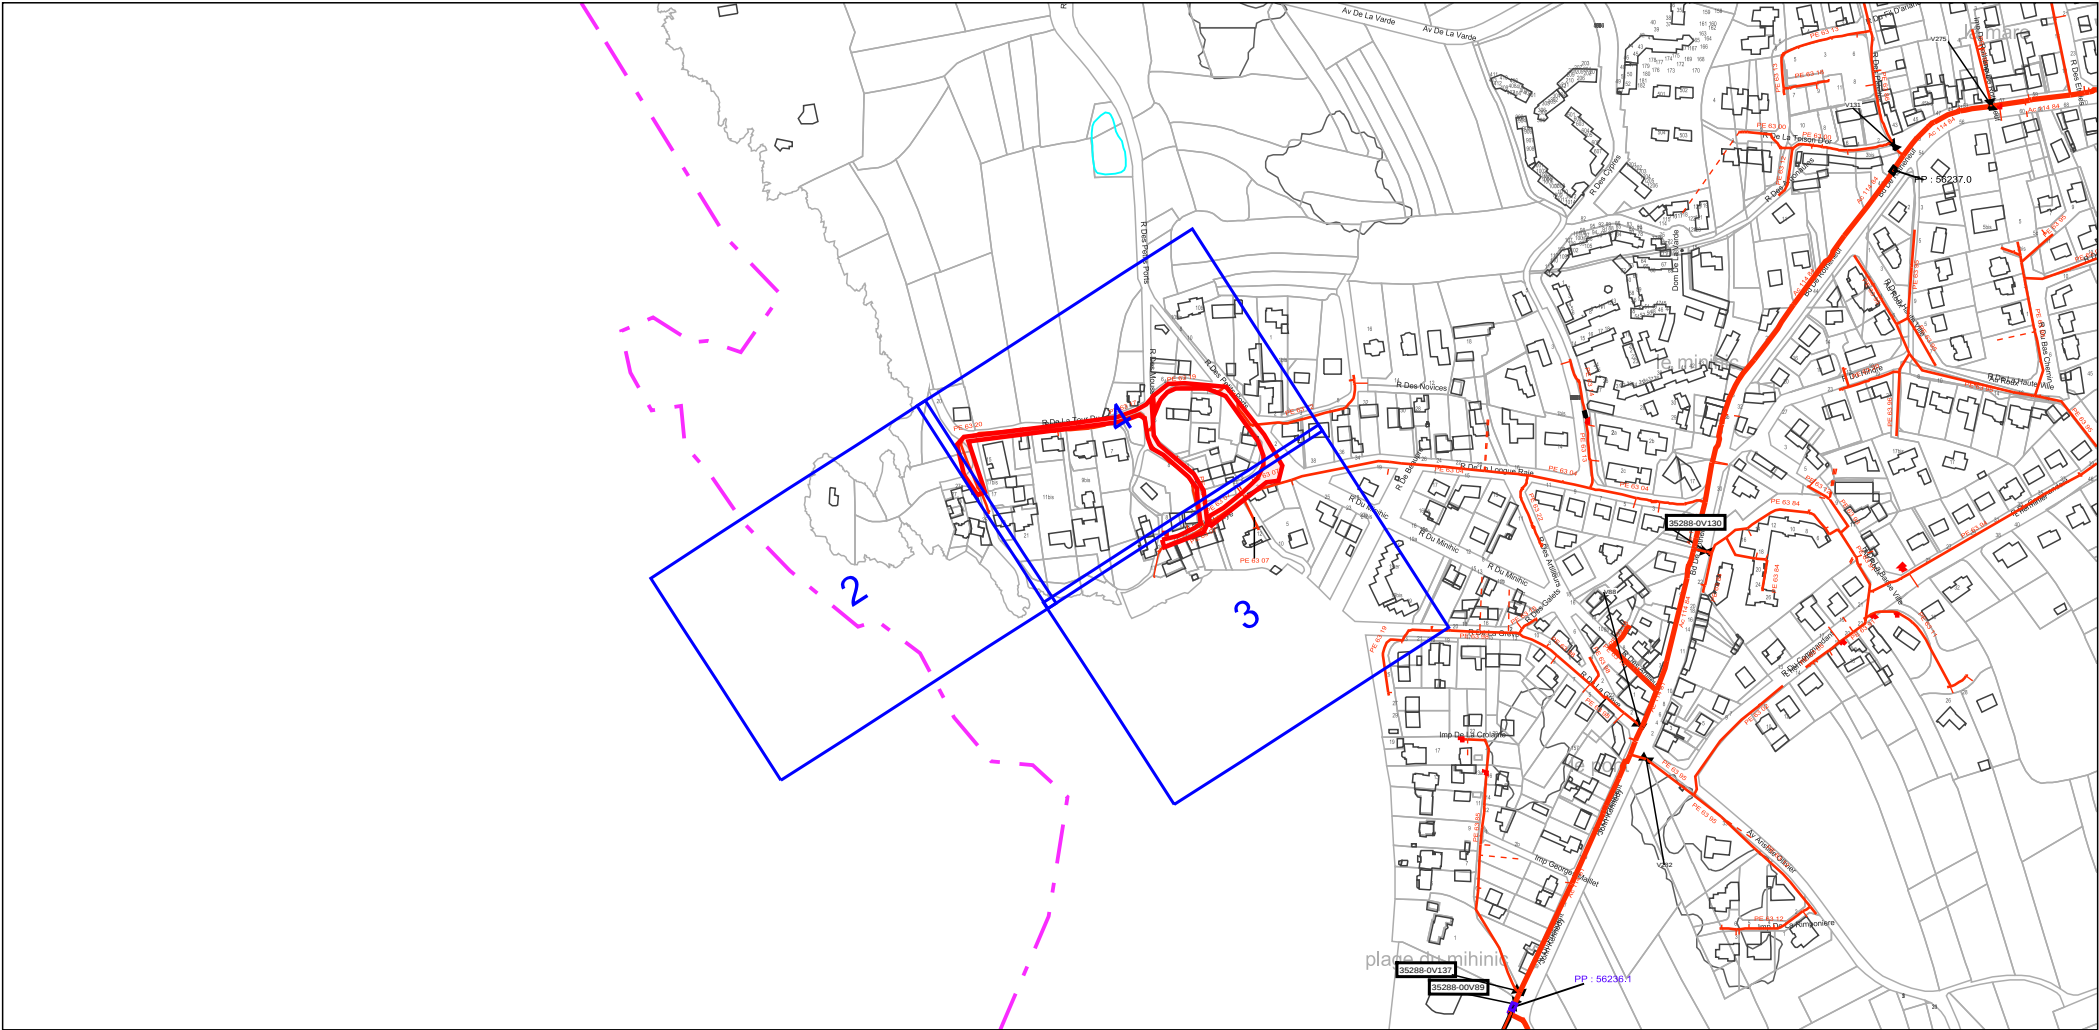


| Point Géoréférencé 1<br>(Lambert 93 m) | Page PG 1 | Point Géoréférencé 2<br>(Lambert 93 m) | Page PG 2 | Point Géoréférencé 3<br>(Lambert 93 m) | Page PG 3 |
|----------------------------------------|-----------|----------------------------------------|-----------|----------------------------------------|-----------|
| 333338.794; 6853573.721                | 4         | 333359.362; 6853568.667                | 4         | 333346.595; 6853567.445                | 4         |

**GRDF**

Format: A0 Paysage

Echelle: 1:200

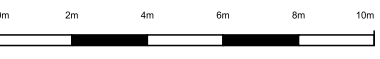

URGENCE GAZ Dommage à ouvrage  
02 47 85 74 44

Autre Urgence Gaz 0800 47 33 33

**Classe de précision :**  
Les ouvrages figurant sur le plan sont rangés en classe de précision B à l'exception des ouvrages pour lesquels une autre classe est indiquée.  
Voir notice jointe Lire et Comprendre un plan GRDF

Coordonnées GPS: 48.677 ,  
-1.987



Utilisateur: S-PHI-P1-BATCHS

Commune: ?

Code INSEE: ?

Date d'impression: 24/07/2026

Page 2 5  
Description:

Numéro Guichet Unique

Numero Guichet Unico  
2026072400822TMY

GRDF

Format: A0 Paysage  
Echelle: 1:200

URGENCE GAZ: Dommage à ouvrage  
02.07.05 14.48  
Autre Urgence Gaz: 0800 47 33 33

Classe de précision  
Les ouvrages figurant sur ce plan sont rangés  
en classe de précision B à l'exception des  
ouvrages pour lesquels une autre classe est  
précisée.  
Voir notice jointe. Lire et Comprendre un plan GRDF

Lambert 2 étendu: 281895.880  
m,2417451.832 m,LZEE  
Coordonnées GPS: 48,677 ;  
-1,983

Utilisateur: S-PH-P1-BATCHS  
Commune: ??

Code INSEE: ??  
Date d'impression: 24/07/2026  
Page 3 sur 4  
Description :  
Numéro Guichet Unique:  
2026072400622TMY

