


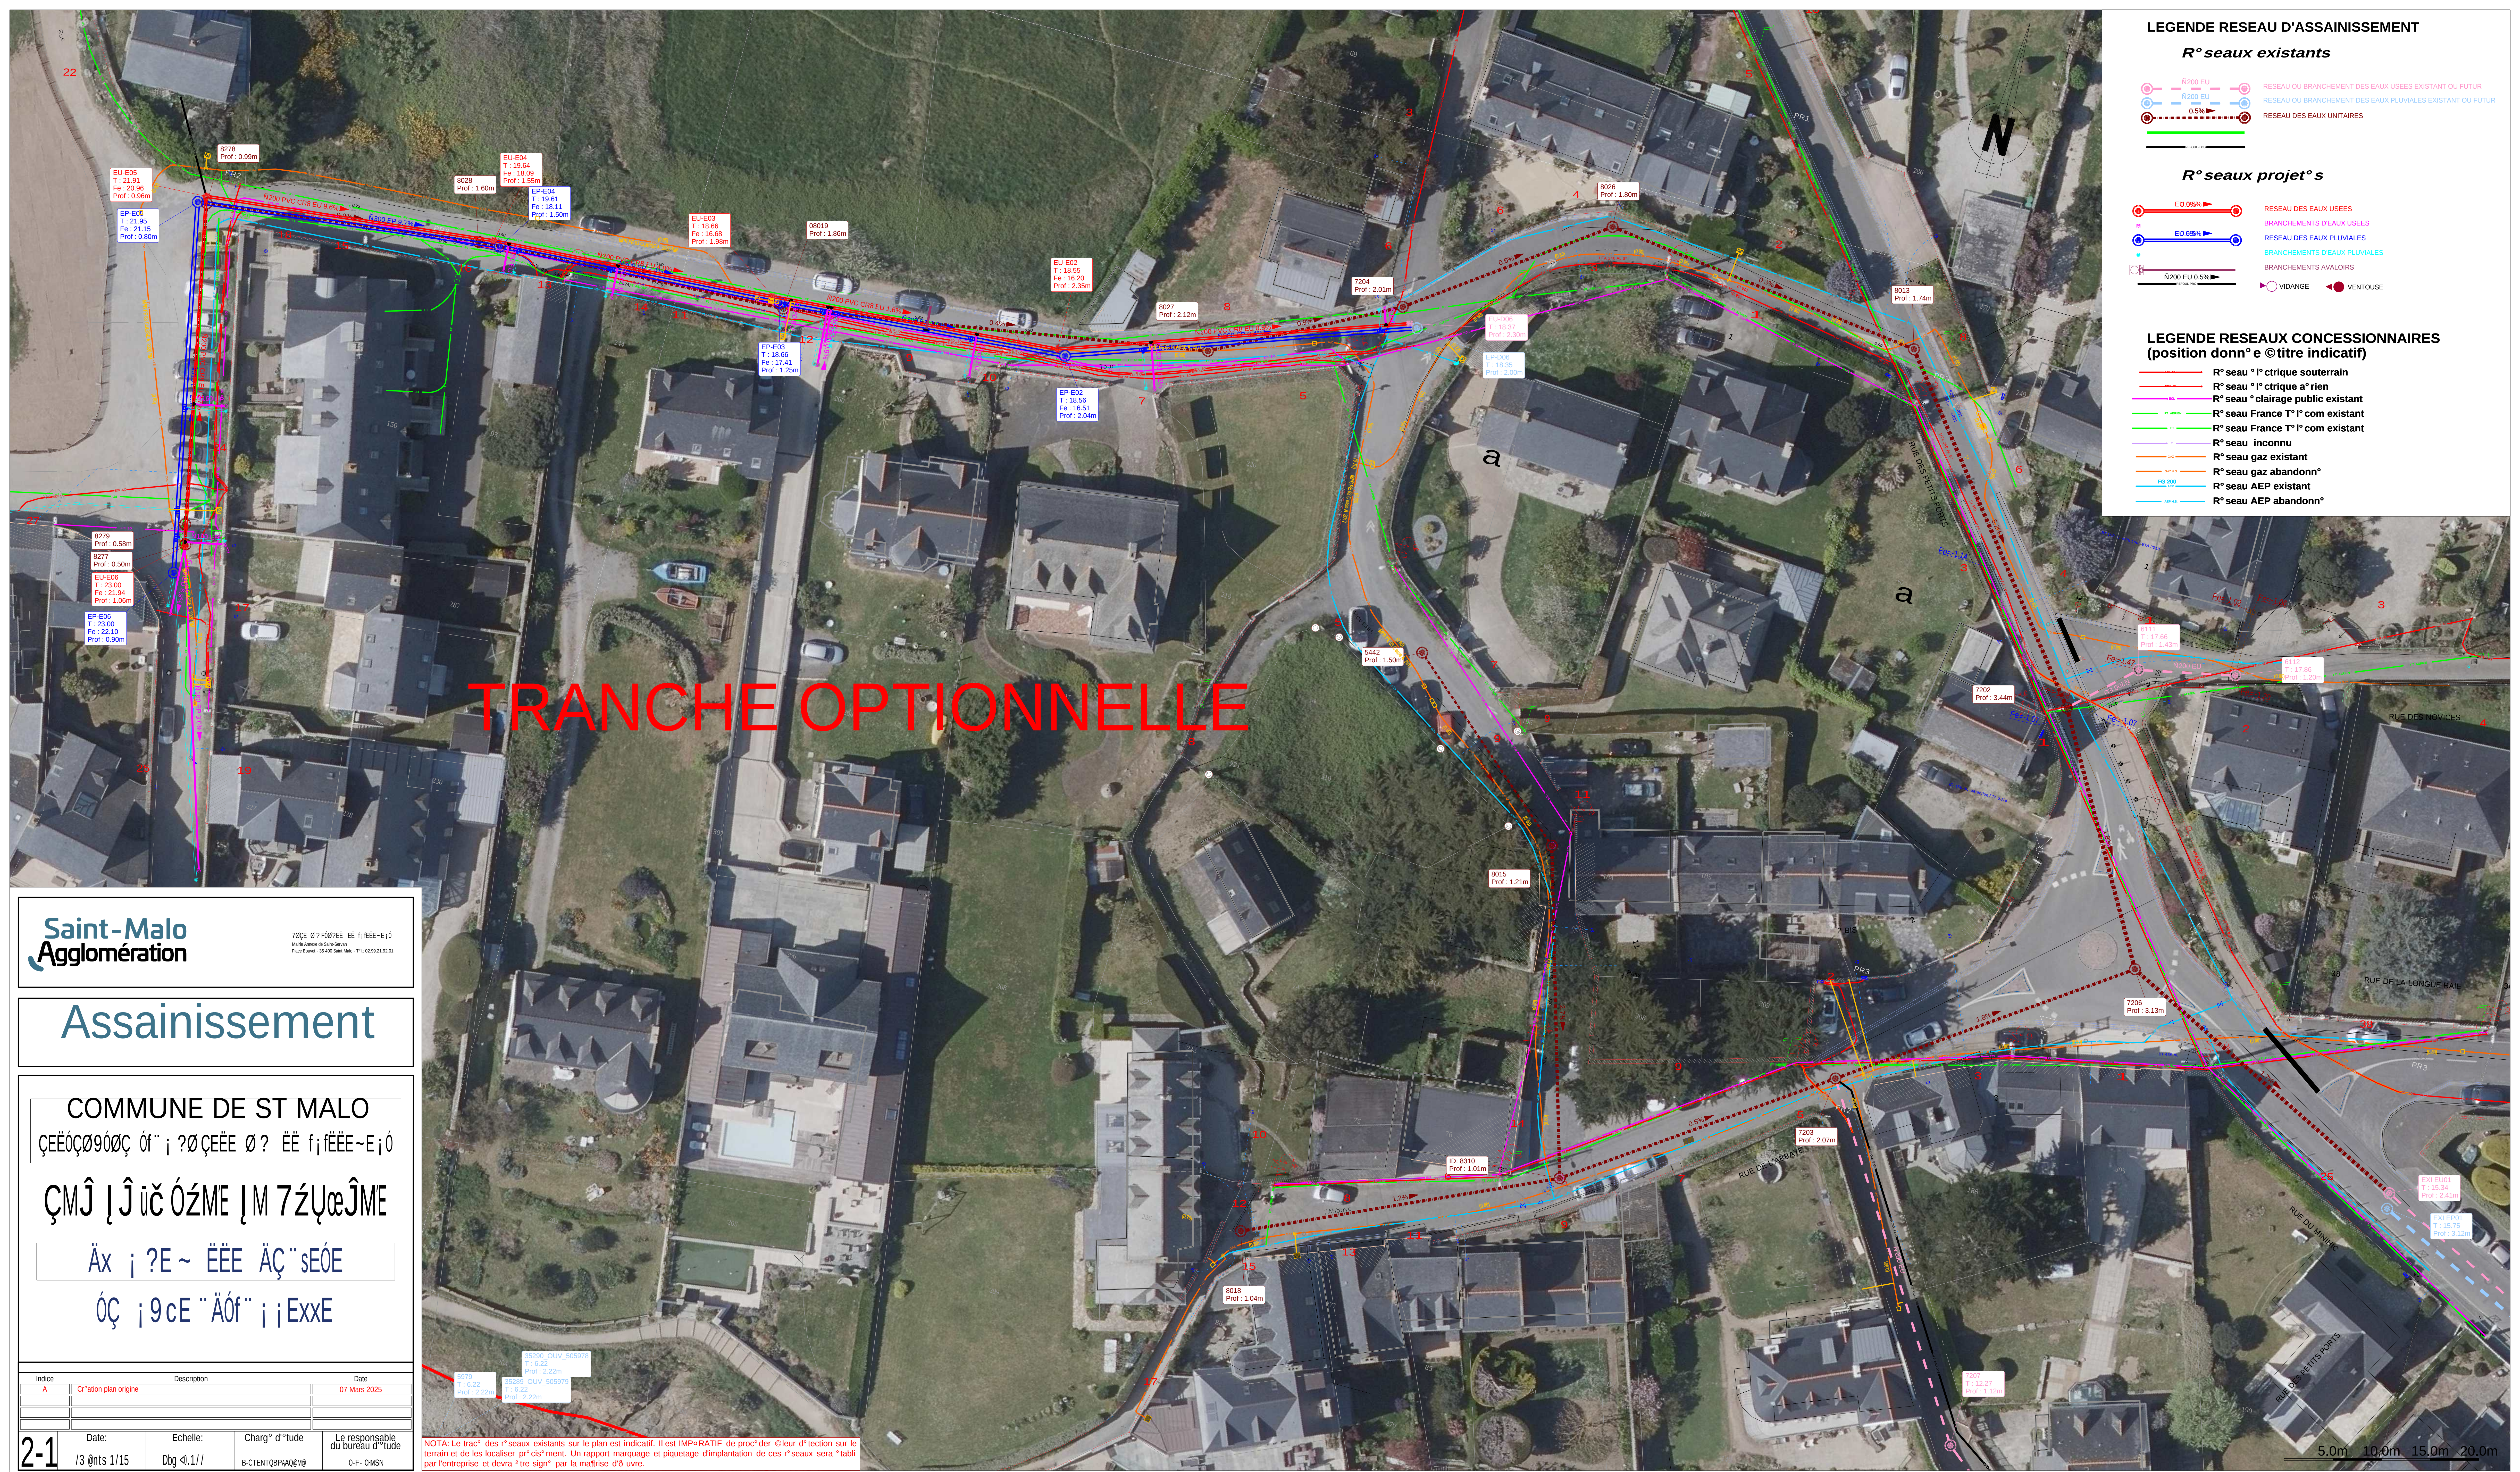

LEGENDE RESEAU D'ASSAINISSEMENT

R° seaux existants

- R200 EU 0.5% RESEAU OU BRANCHEMENT DES EAUX USEES EXISTANT OU FUTUR
- R200 EU 0.5% RESEAU OU BRANCHEMENT DES EAUX PLUVIALES EXISTANT OU FUTUR
- 0.5% RESEAU DES EAUX UNITAIRES

R° seaux projet°s

- EQ 0.5% RESEAU DES EAUX USEES
- EQ 0.5% BRANCHEMENTS D'EAUX USEES
- EQ 0.5% RESEAU DES EAUX PLUVIALES
- EQ 0.5% BRANCHEMENTS D'EAUX PLUVIALES
- R200 EU 0.5% BRANCHEMENTS AVALOIRS
- VIDANGE
- VENTOUSE

LEGENDE RESEAUX CONCESSIONNAIRES (position donn°e @titre indicatif)

- R° seuu ° l° ctri que souter rain
- R° seuu ° l° ctri que a° rien
- R° seuu ° clair age public existant
- R° seuu France T° l° com existant
- R° seuu France T° l° com existant
- R° seuu inconnu
- R° seuu gaz existant
- R° seuu gaz abandonn°
- R° seuu AEP existant
- R° seuu AEP abandonn°

Saint-Malo Agglomération

70CE Ø? F007EE EE f1ÈEE-Ei0
Mairie Avenue de Saint Servais
Plein Breizh - 35000 Saint-Malo - T11: 02 99 21 92 01

Assainissement

COMMUNE DE ST MALO

ÇEEØÇ090ØÇ Øf°; ?ØÇEEE Ø? ÈÈ f1ÈEE-Ei0

ÇMÎ Î Î ůč ÓZME ÎM 7ZÛæÎME

Äx ; ?E~ ÈÈÈ ÄÇ°sEOE

ÖÇ ; 9cE "ÄÖf" ; iExxE

Indice	Description	Date
A	Création plan origine	07 Mars 2025

2-1

Date: 13 Mars 2025

Echelle: 1/150

Charg° d°tude: B-CTENTORPACQMH

Le responsable du bureau d°tude: O-F-OMSN

NOTA: Le tracé des r° seaux existants sur le plan est indicatif. Il est IMP°RATIF de proc°der @leur d°tection sur le terrain et de les localiser "pr°cis°ment. Un rapport marquage et piquetage d'implantation de ces r° seaux sera "tabli par l'entreprise et devra "tre sign° par la maîtrise d'öuvre.