Saint-Malo Agglomération

7ÓÂÉ Ö\?ÞÃÖ?ÉÉÌ ÉÉ ! fÉÉ~E Ñ
Mairie Annexe de Saint-Servan
Place Bouvet - 35 400 Saint Malo - TRI : 02.99.21.92.01

Assainissement

COMMUNE DE ST MALO

ÅEÉÑÅÖ9ÑÖÅ Ñ†§ ‼?Ö¡ÅEÉE Ö¡?¦ ÉÉ f fÉÉE~E Ñ

ÅƨIJ‼ĬIJtI‼~Ÿƨtt‼Jt

ÂÅ§[fx‼E ‼x§]‼p¡ÂÅ§sEÑE

ÑÅ 9cE‼[EÅ~E

Indice	Description	Date
A	Création plan origine	07 Mars 2025

3-1	Date:	Echelle:	Charg® d'®tude	Le responsable du bureau d'®tude
	/5 @nts 1/15	Dbg ⊲\.1//	B-CTENTQBPÃQ@M@	0-F- OMSN

Axe : Profil rue de la T. du Bonheur

Echelle X : 1/1
Echelle Z : 1/1

Plan Comp : 14.00

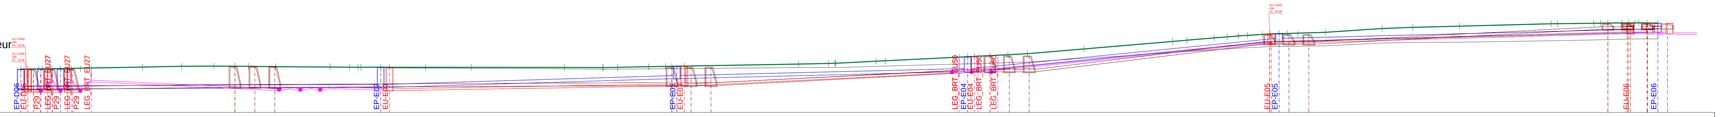

| | | |