






Loperec /Brasparts - Interconnexion - Sans échelle

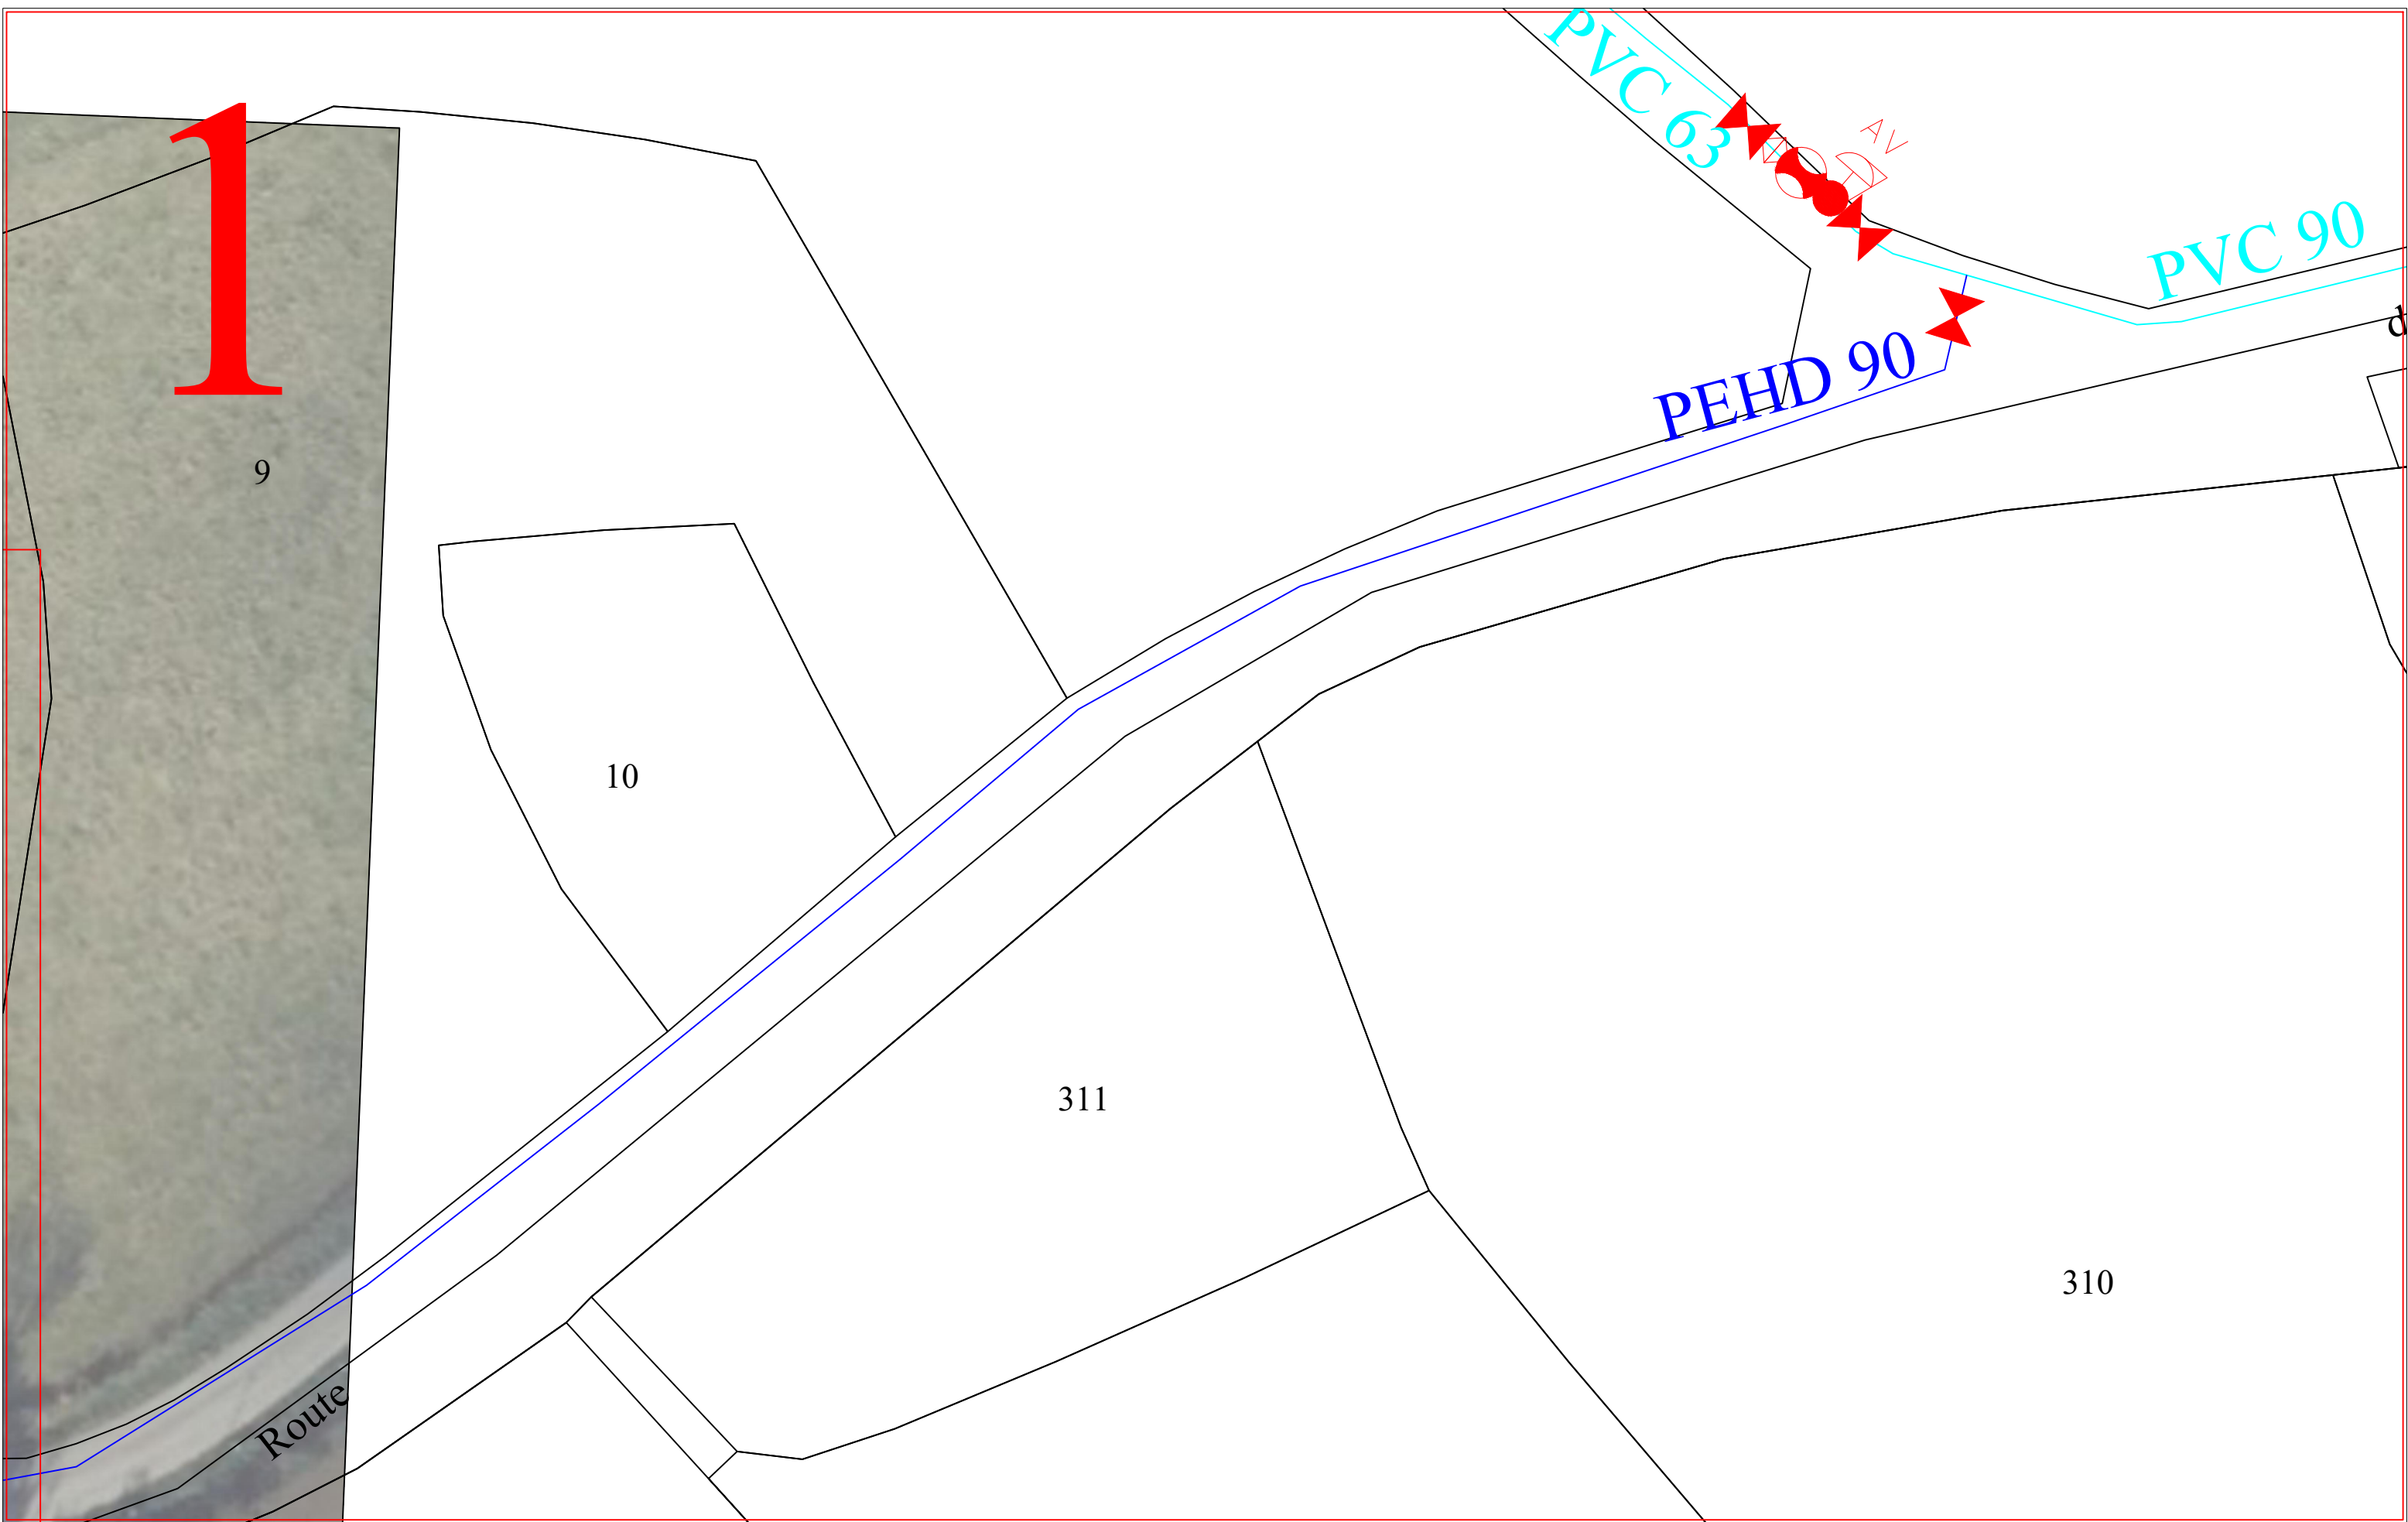


Loperec /Brasparts - Interconnexion - Echelle 1/500

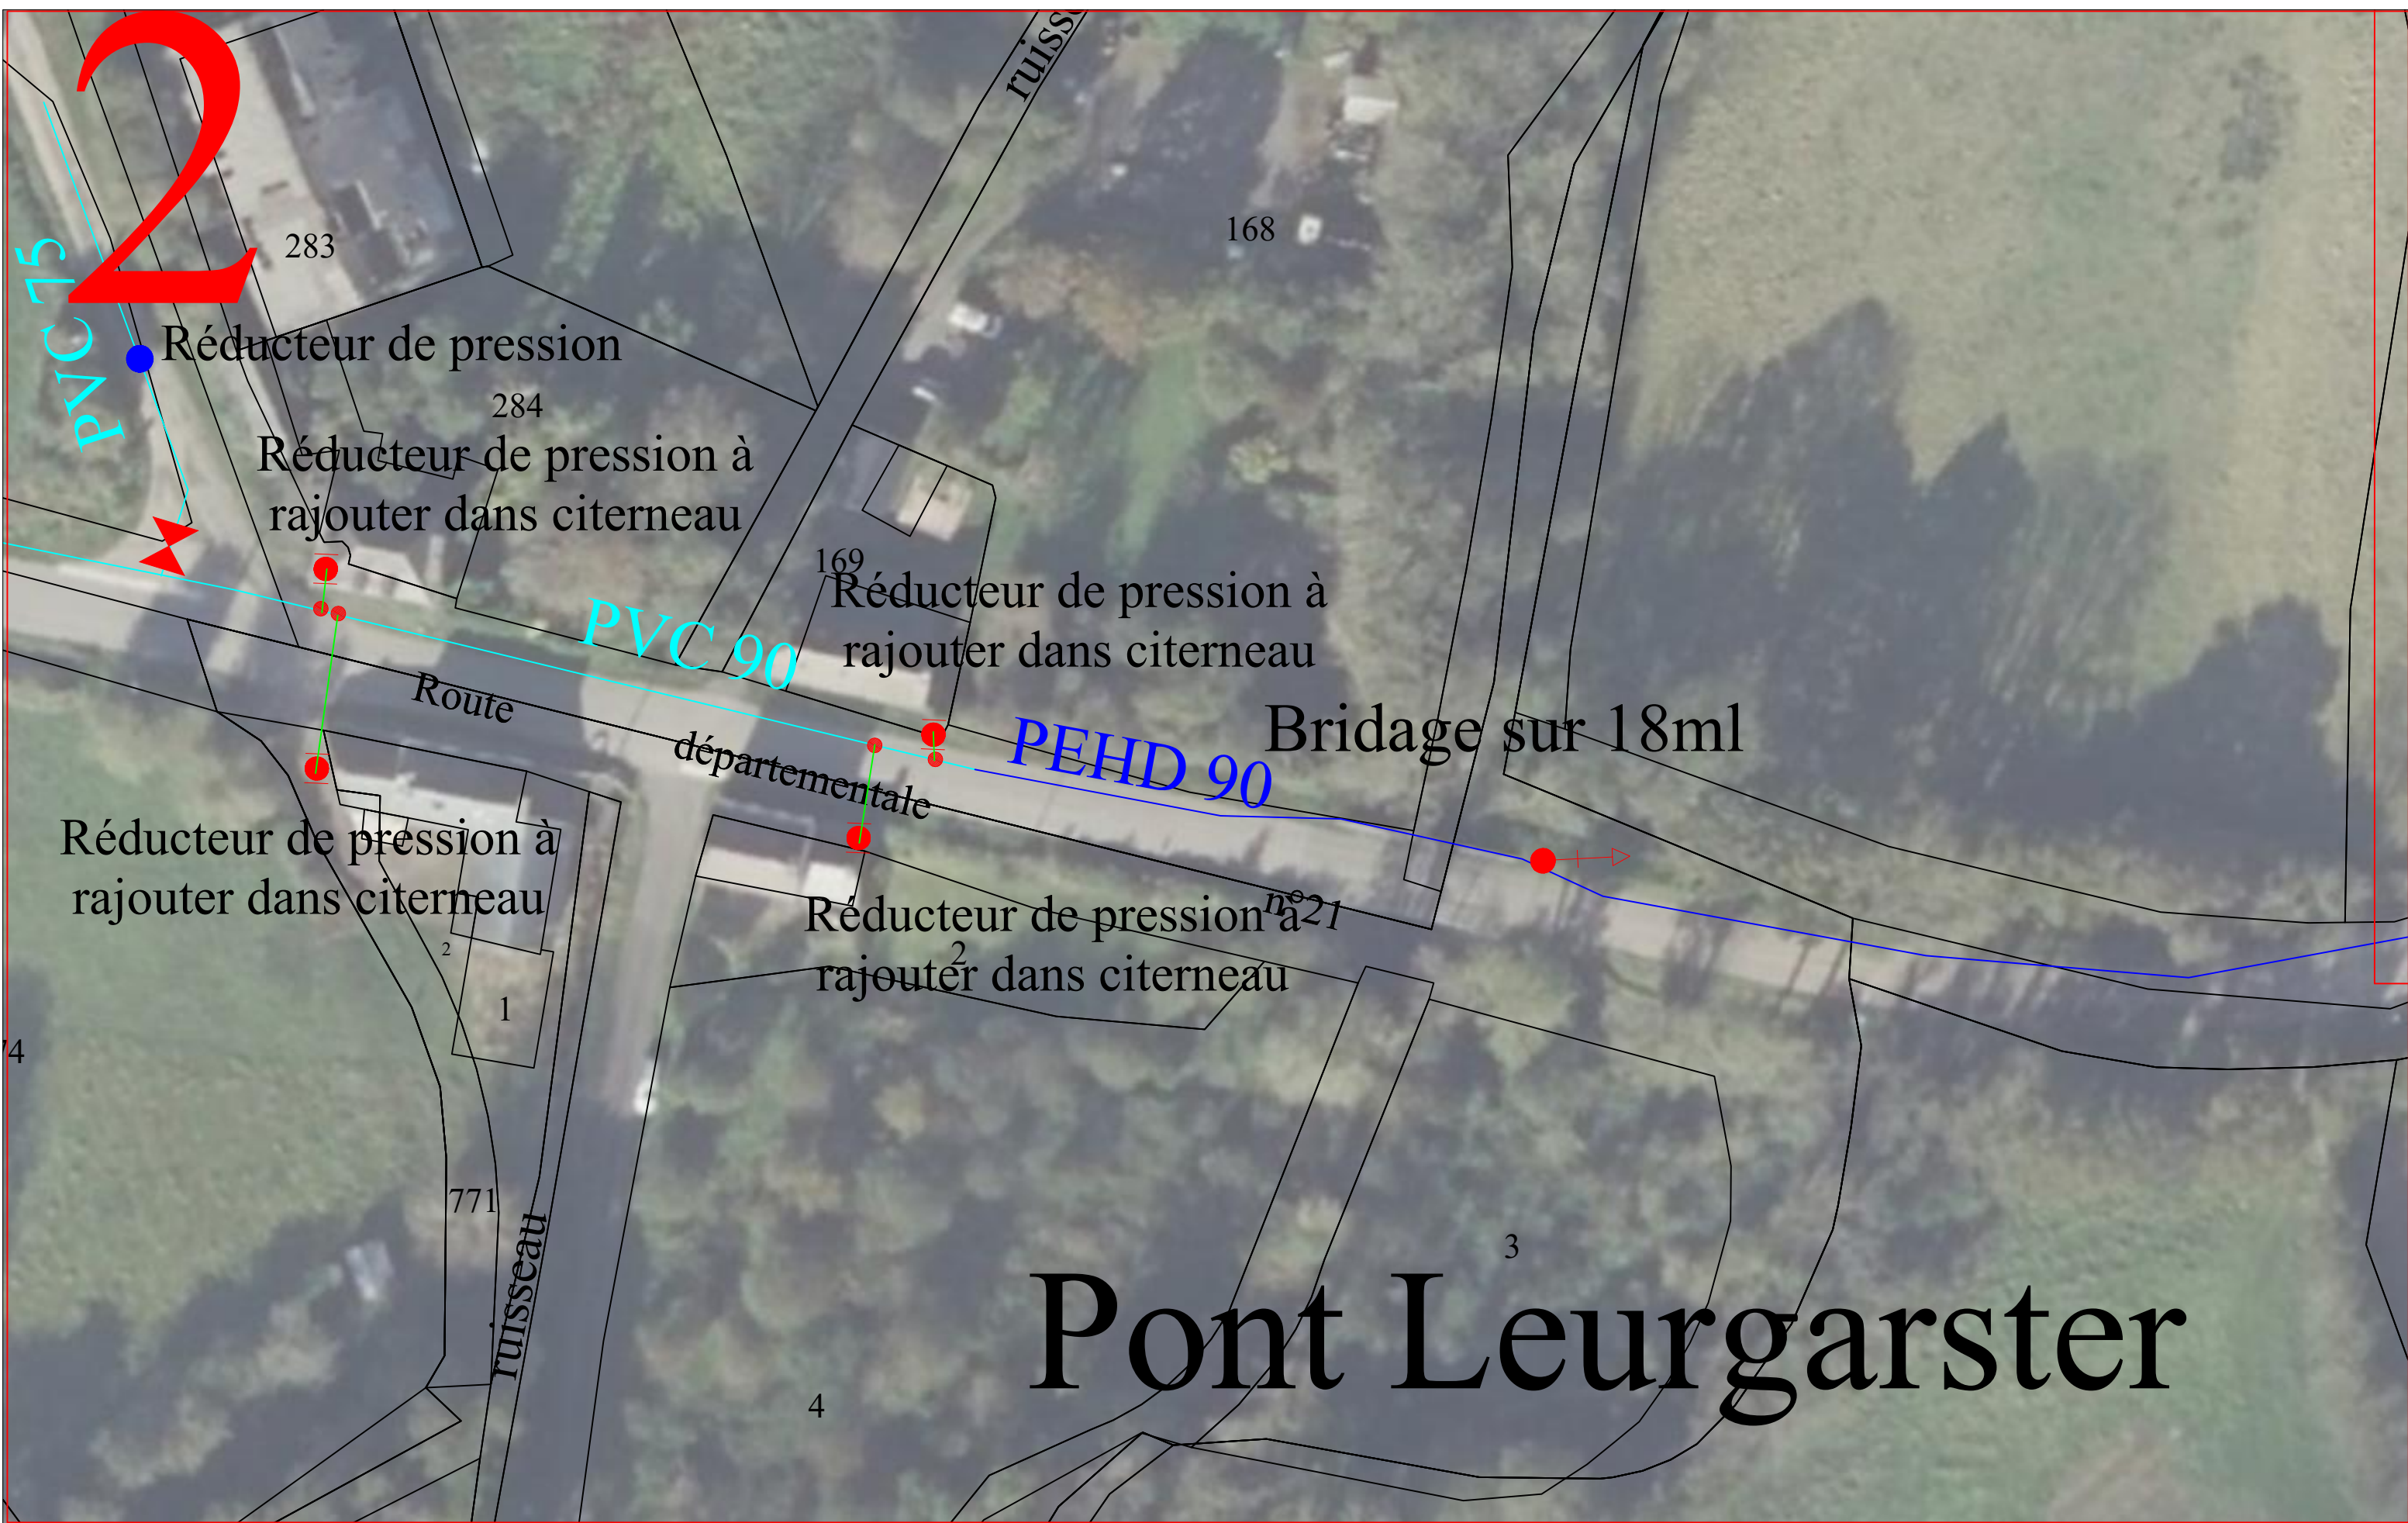

Loperec /Brasparts - Interconnexion - Echelle 1/500

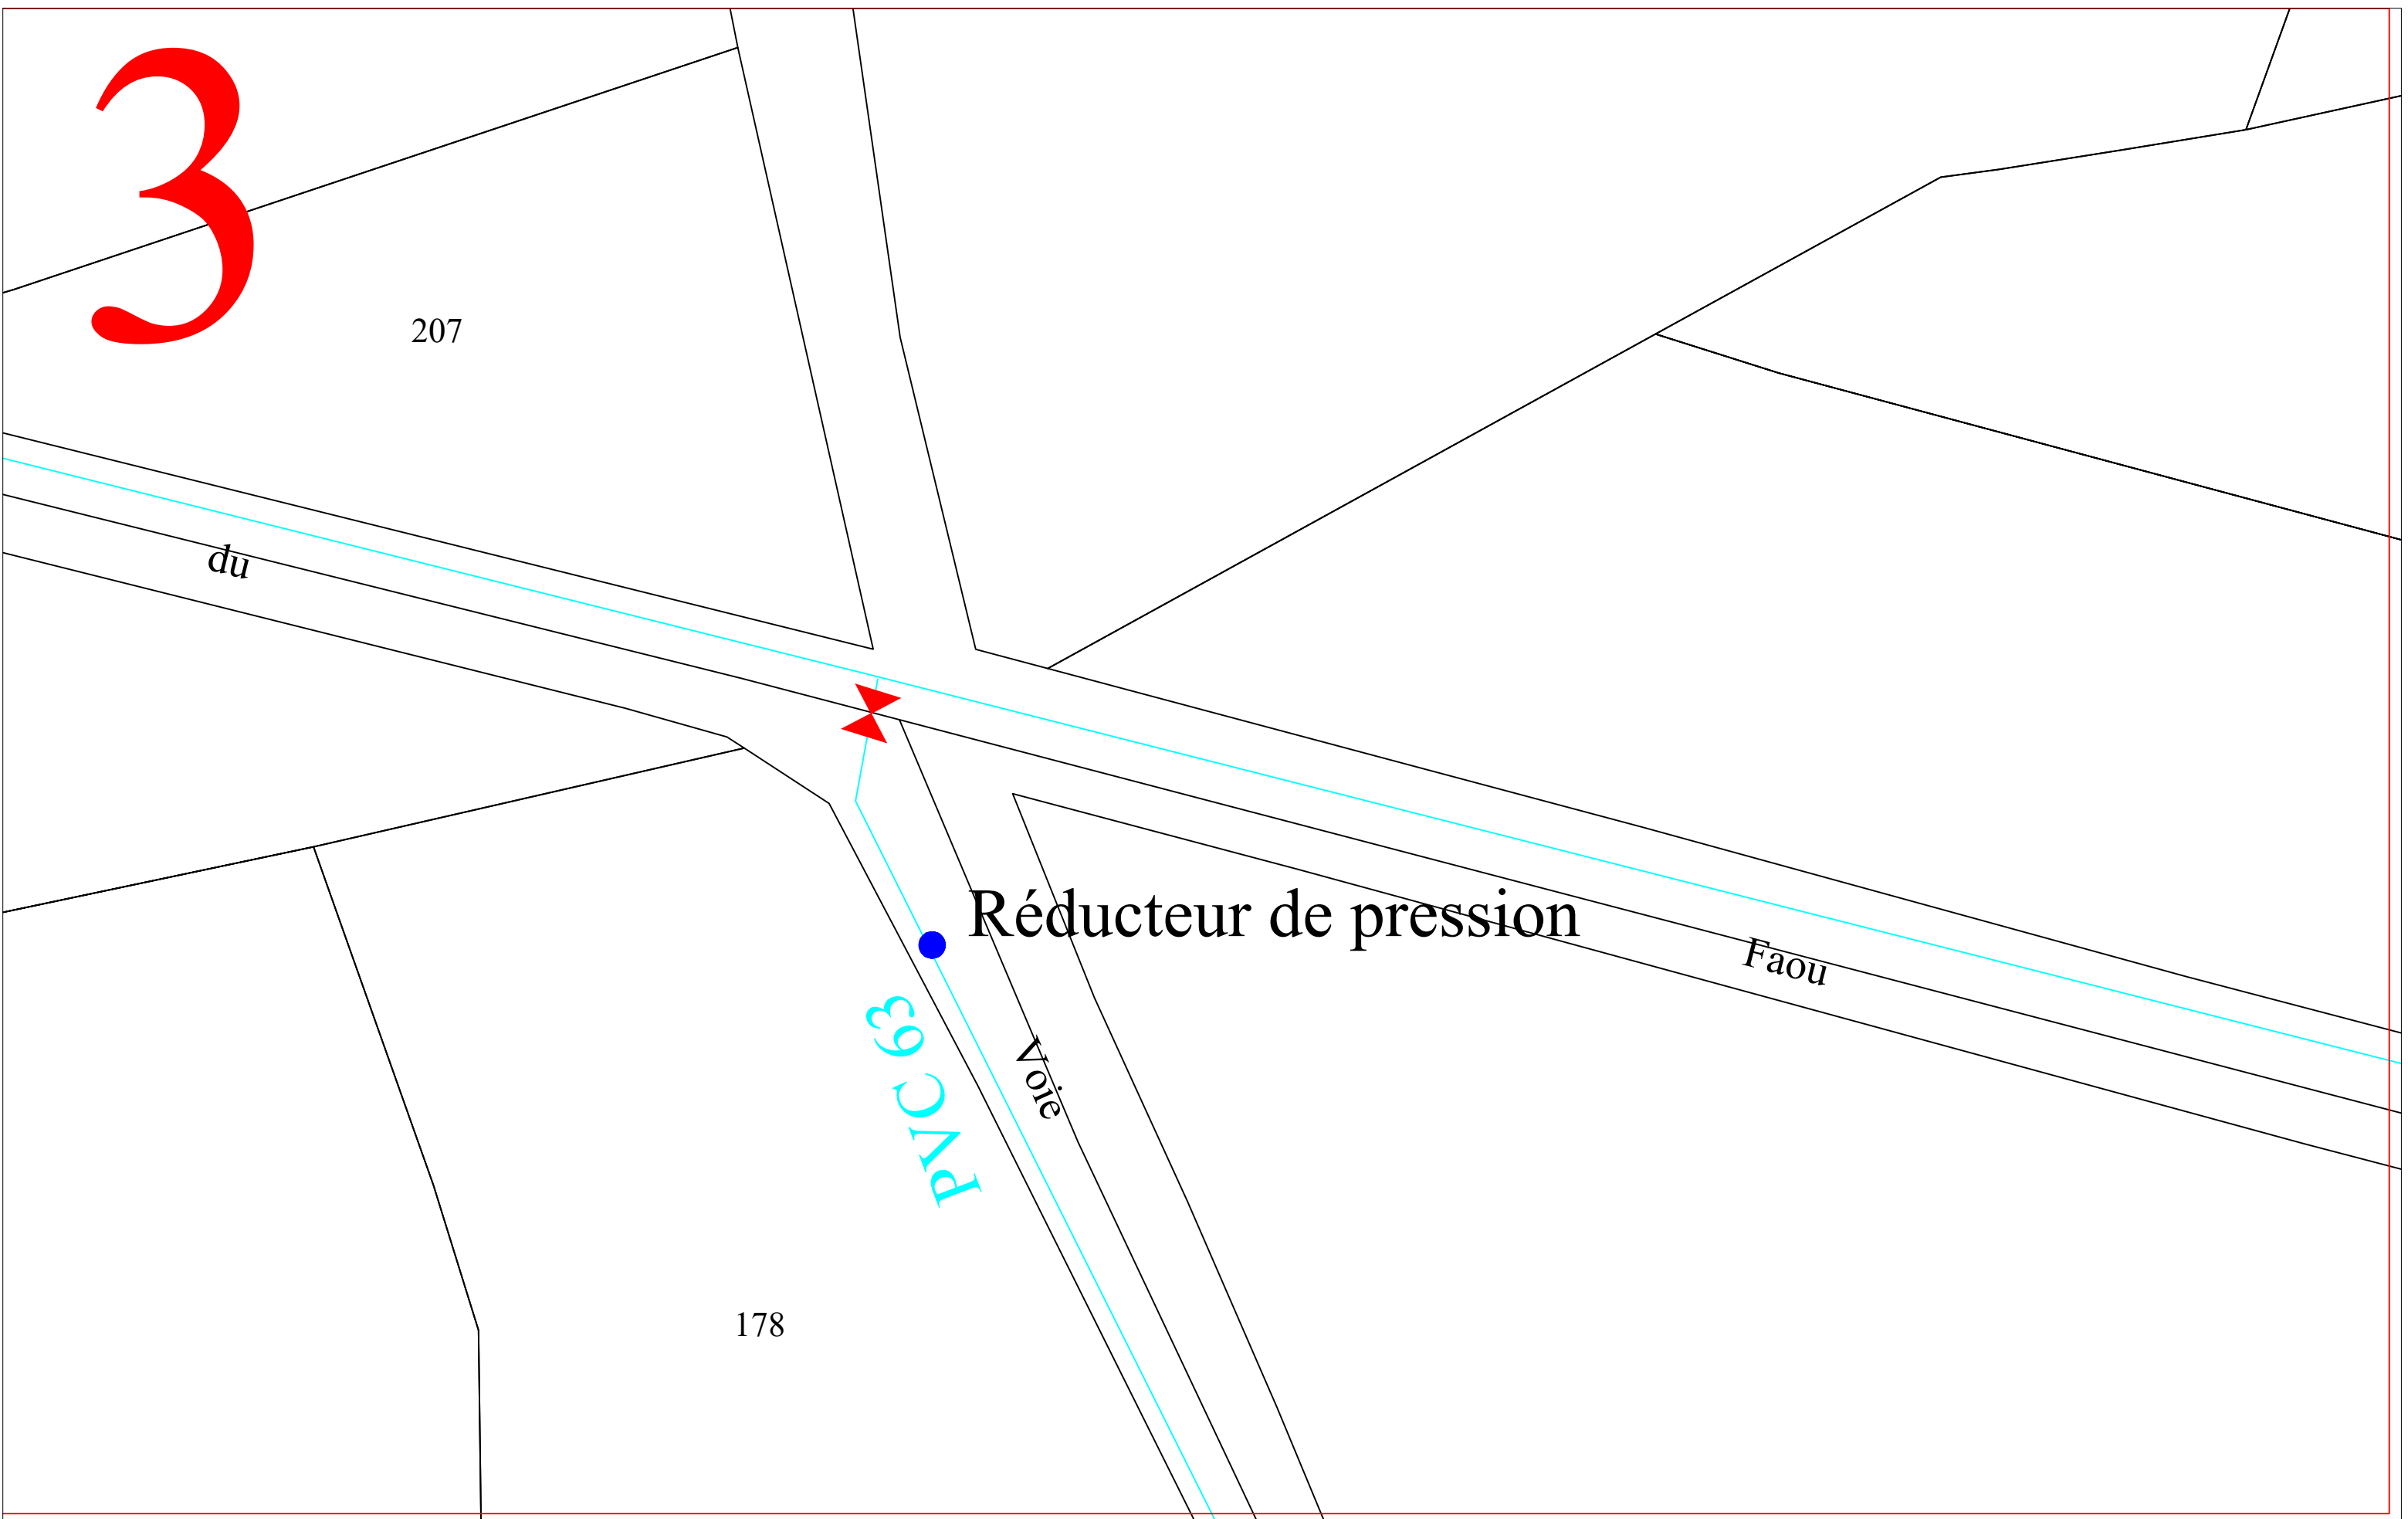

Loperec /Brasparts - Interconnexion - Echelle 1/500

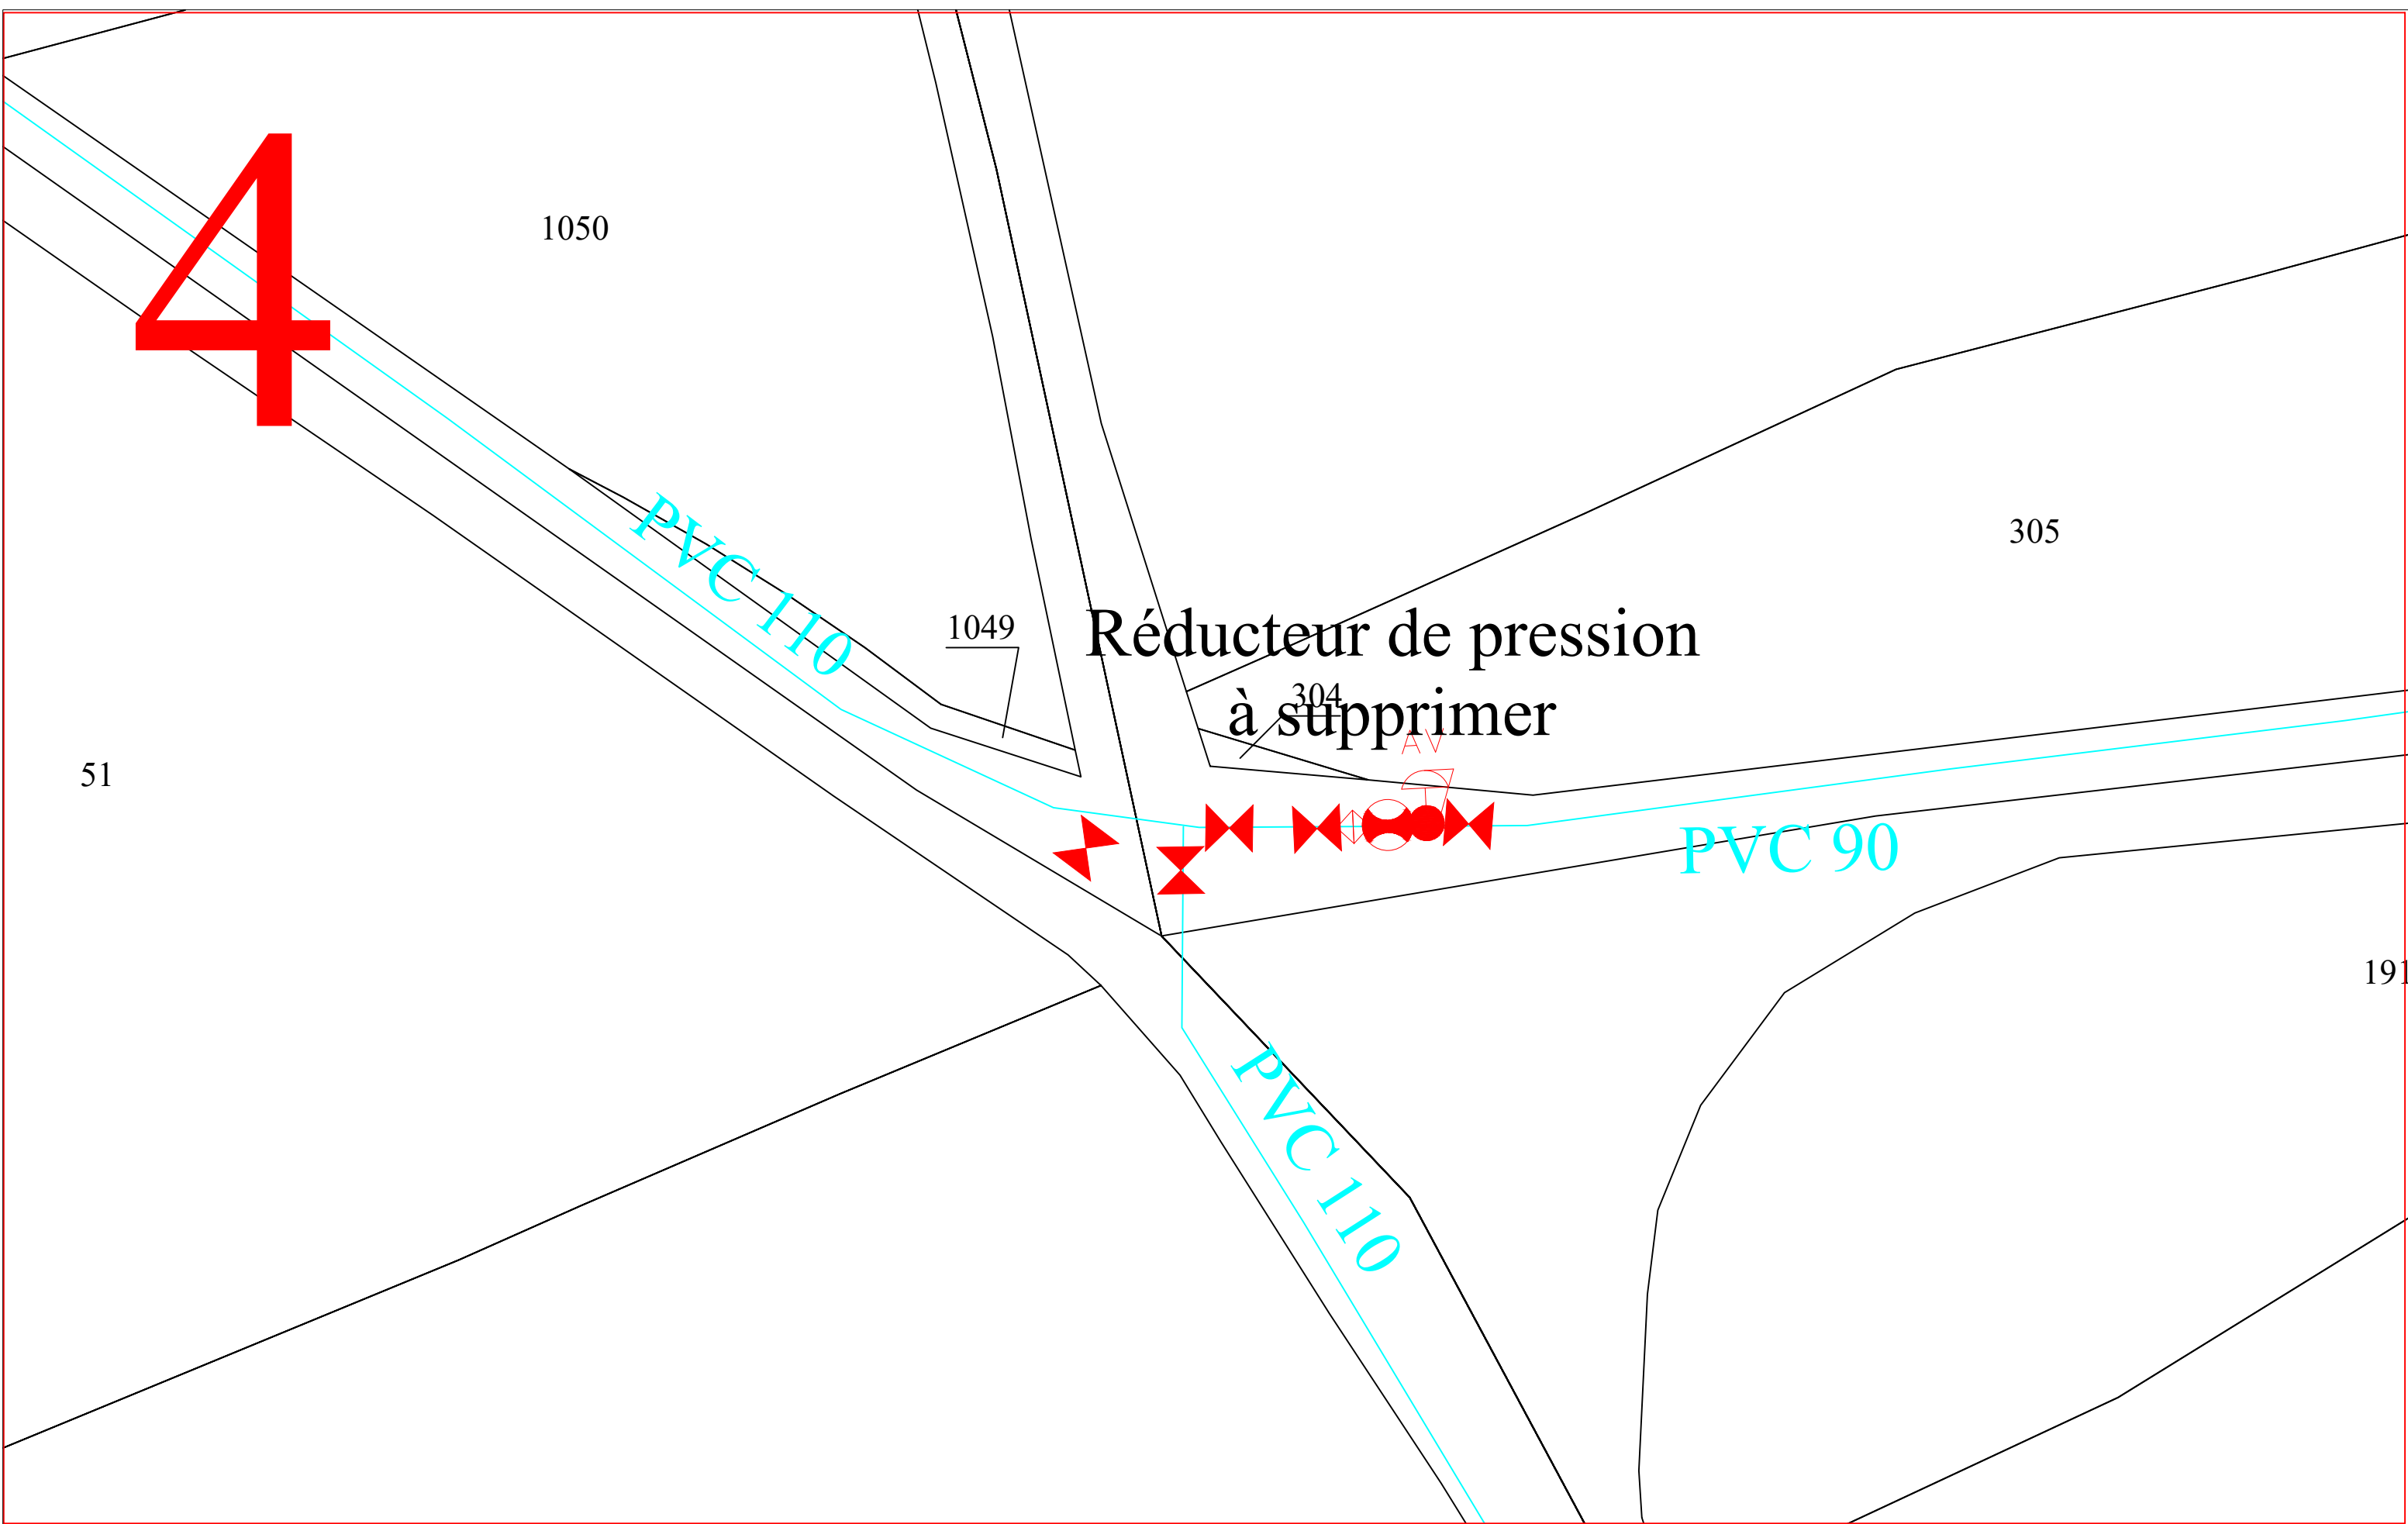

Loperec /Brasparts - Interconnexion - Echelle 1/500

5

354

Voie

3

PEHD 110

Création d'un by-pass

Le Nivot

l'école du Nivot

PVC 110

355

6

Loperec /Brasparts - Interconnexion - Echelle 1/500