


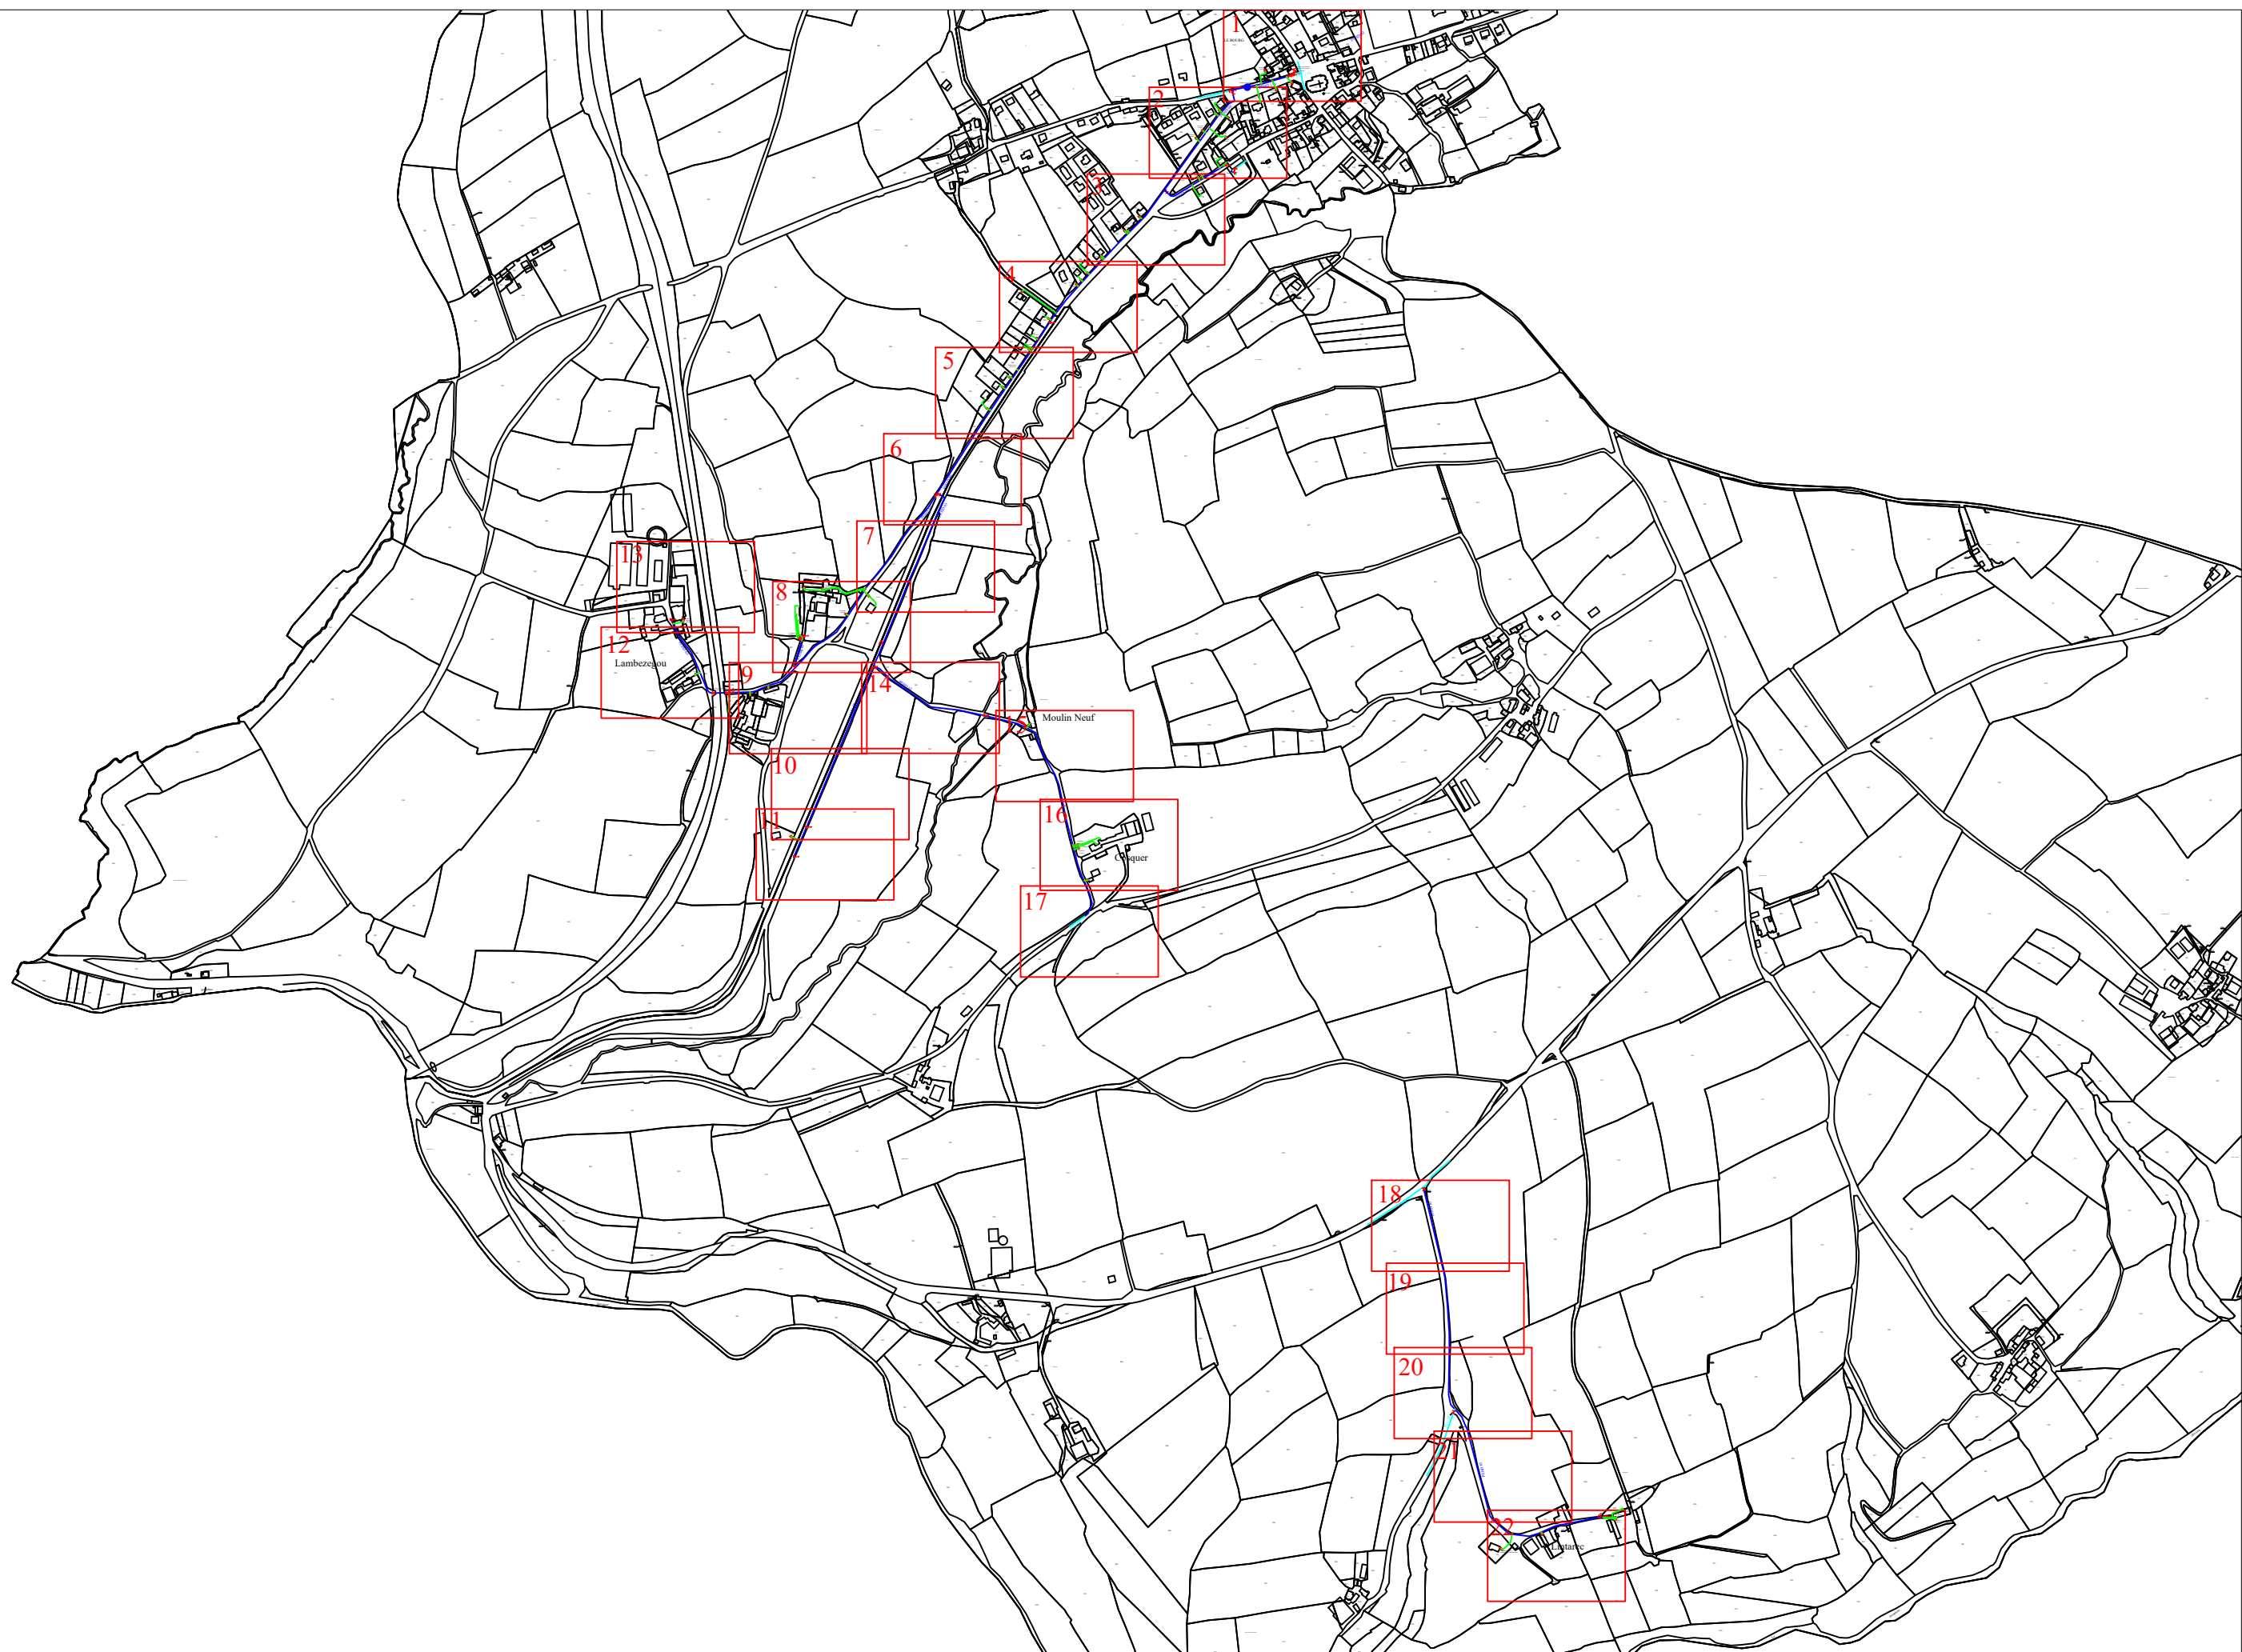

Loperec - AEP - Sans échelle

LE BOURG

232

PEHD 6

PEHD 110

PVC 110


234


Compteur de sectorisation

PEHD 110

A sortir

Loperec - AEP - Echelle 1/500

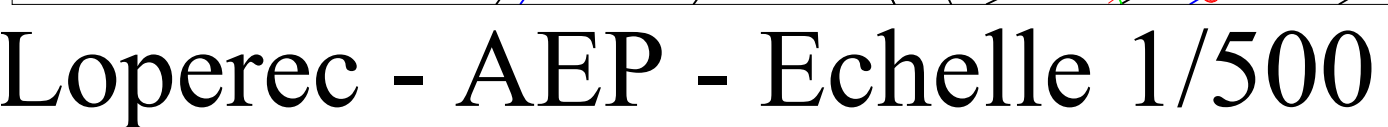

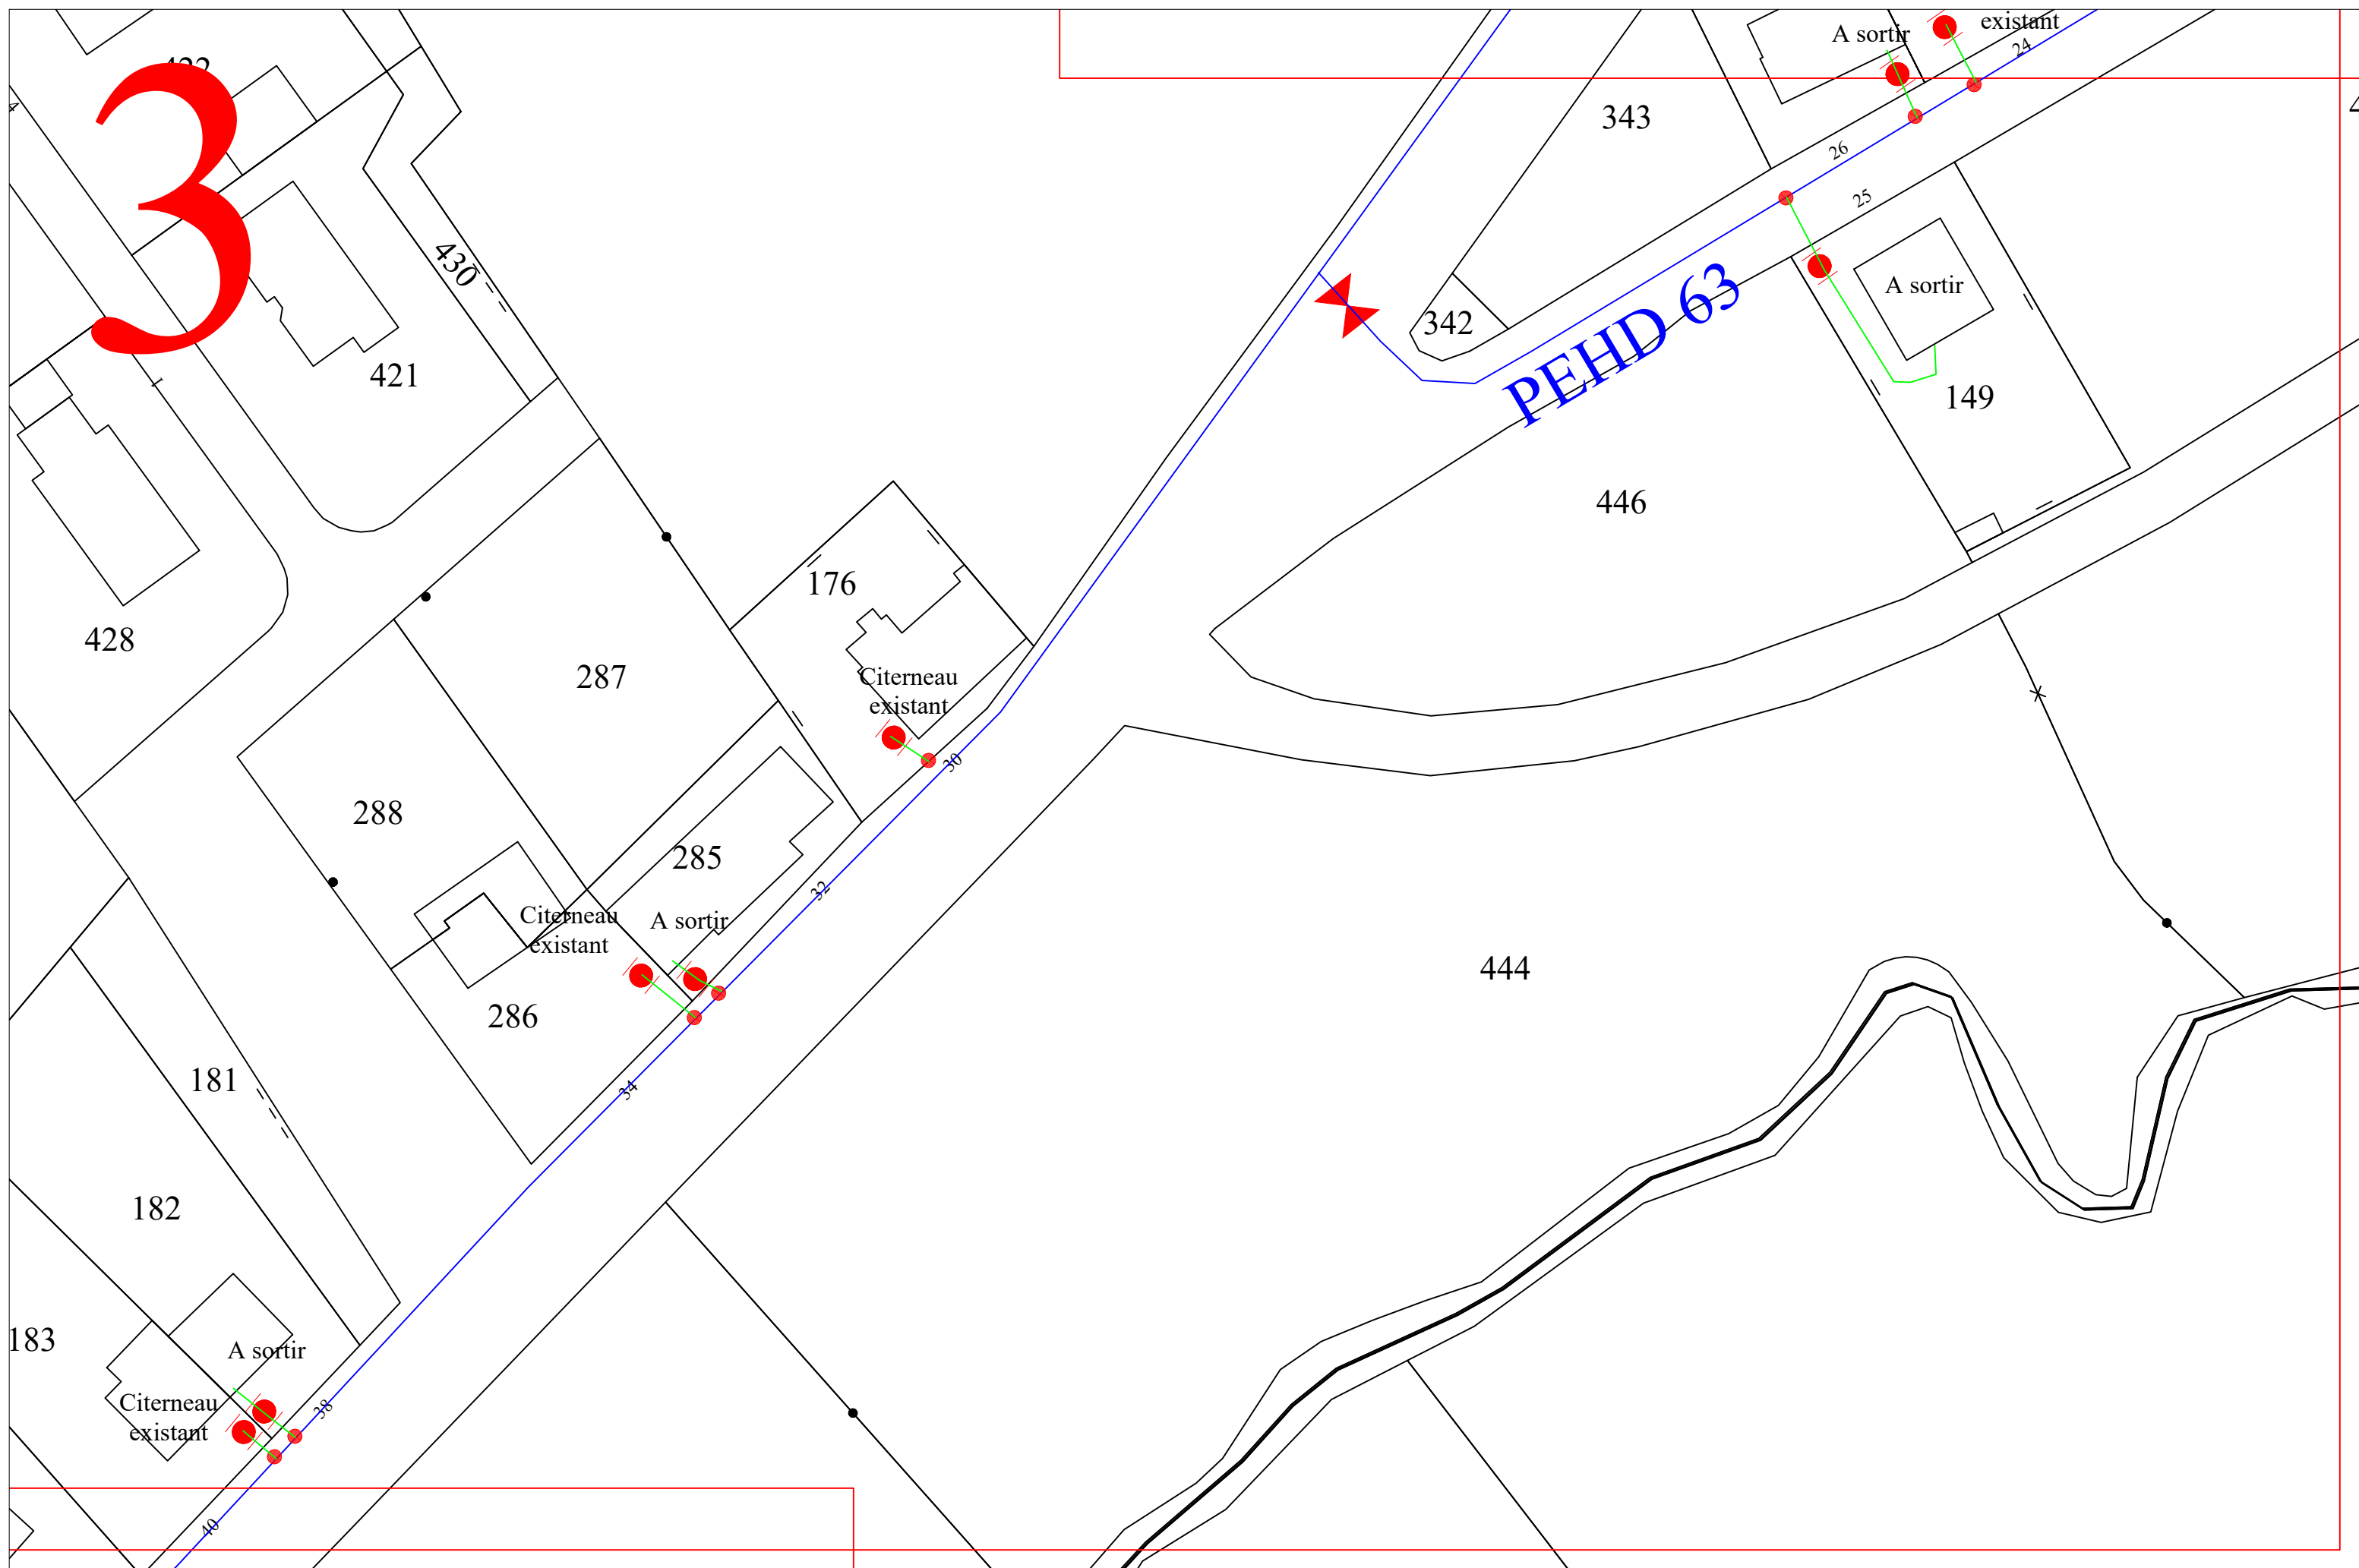

Loperec - AEP - Echelle 1/500

4



Loperec - AEP - Echelle 1/500

5



Loperec - AEP - Echelle 1/500

6

705

401

368


36

PEHD 63

PEHD 63

PEHD 90

341

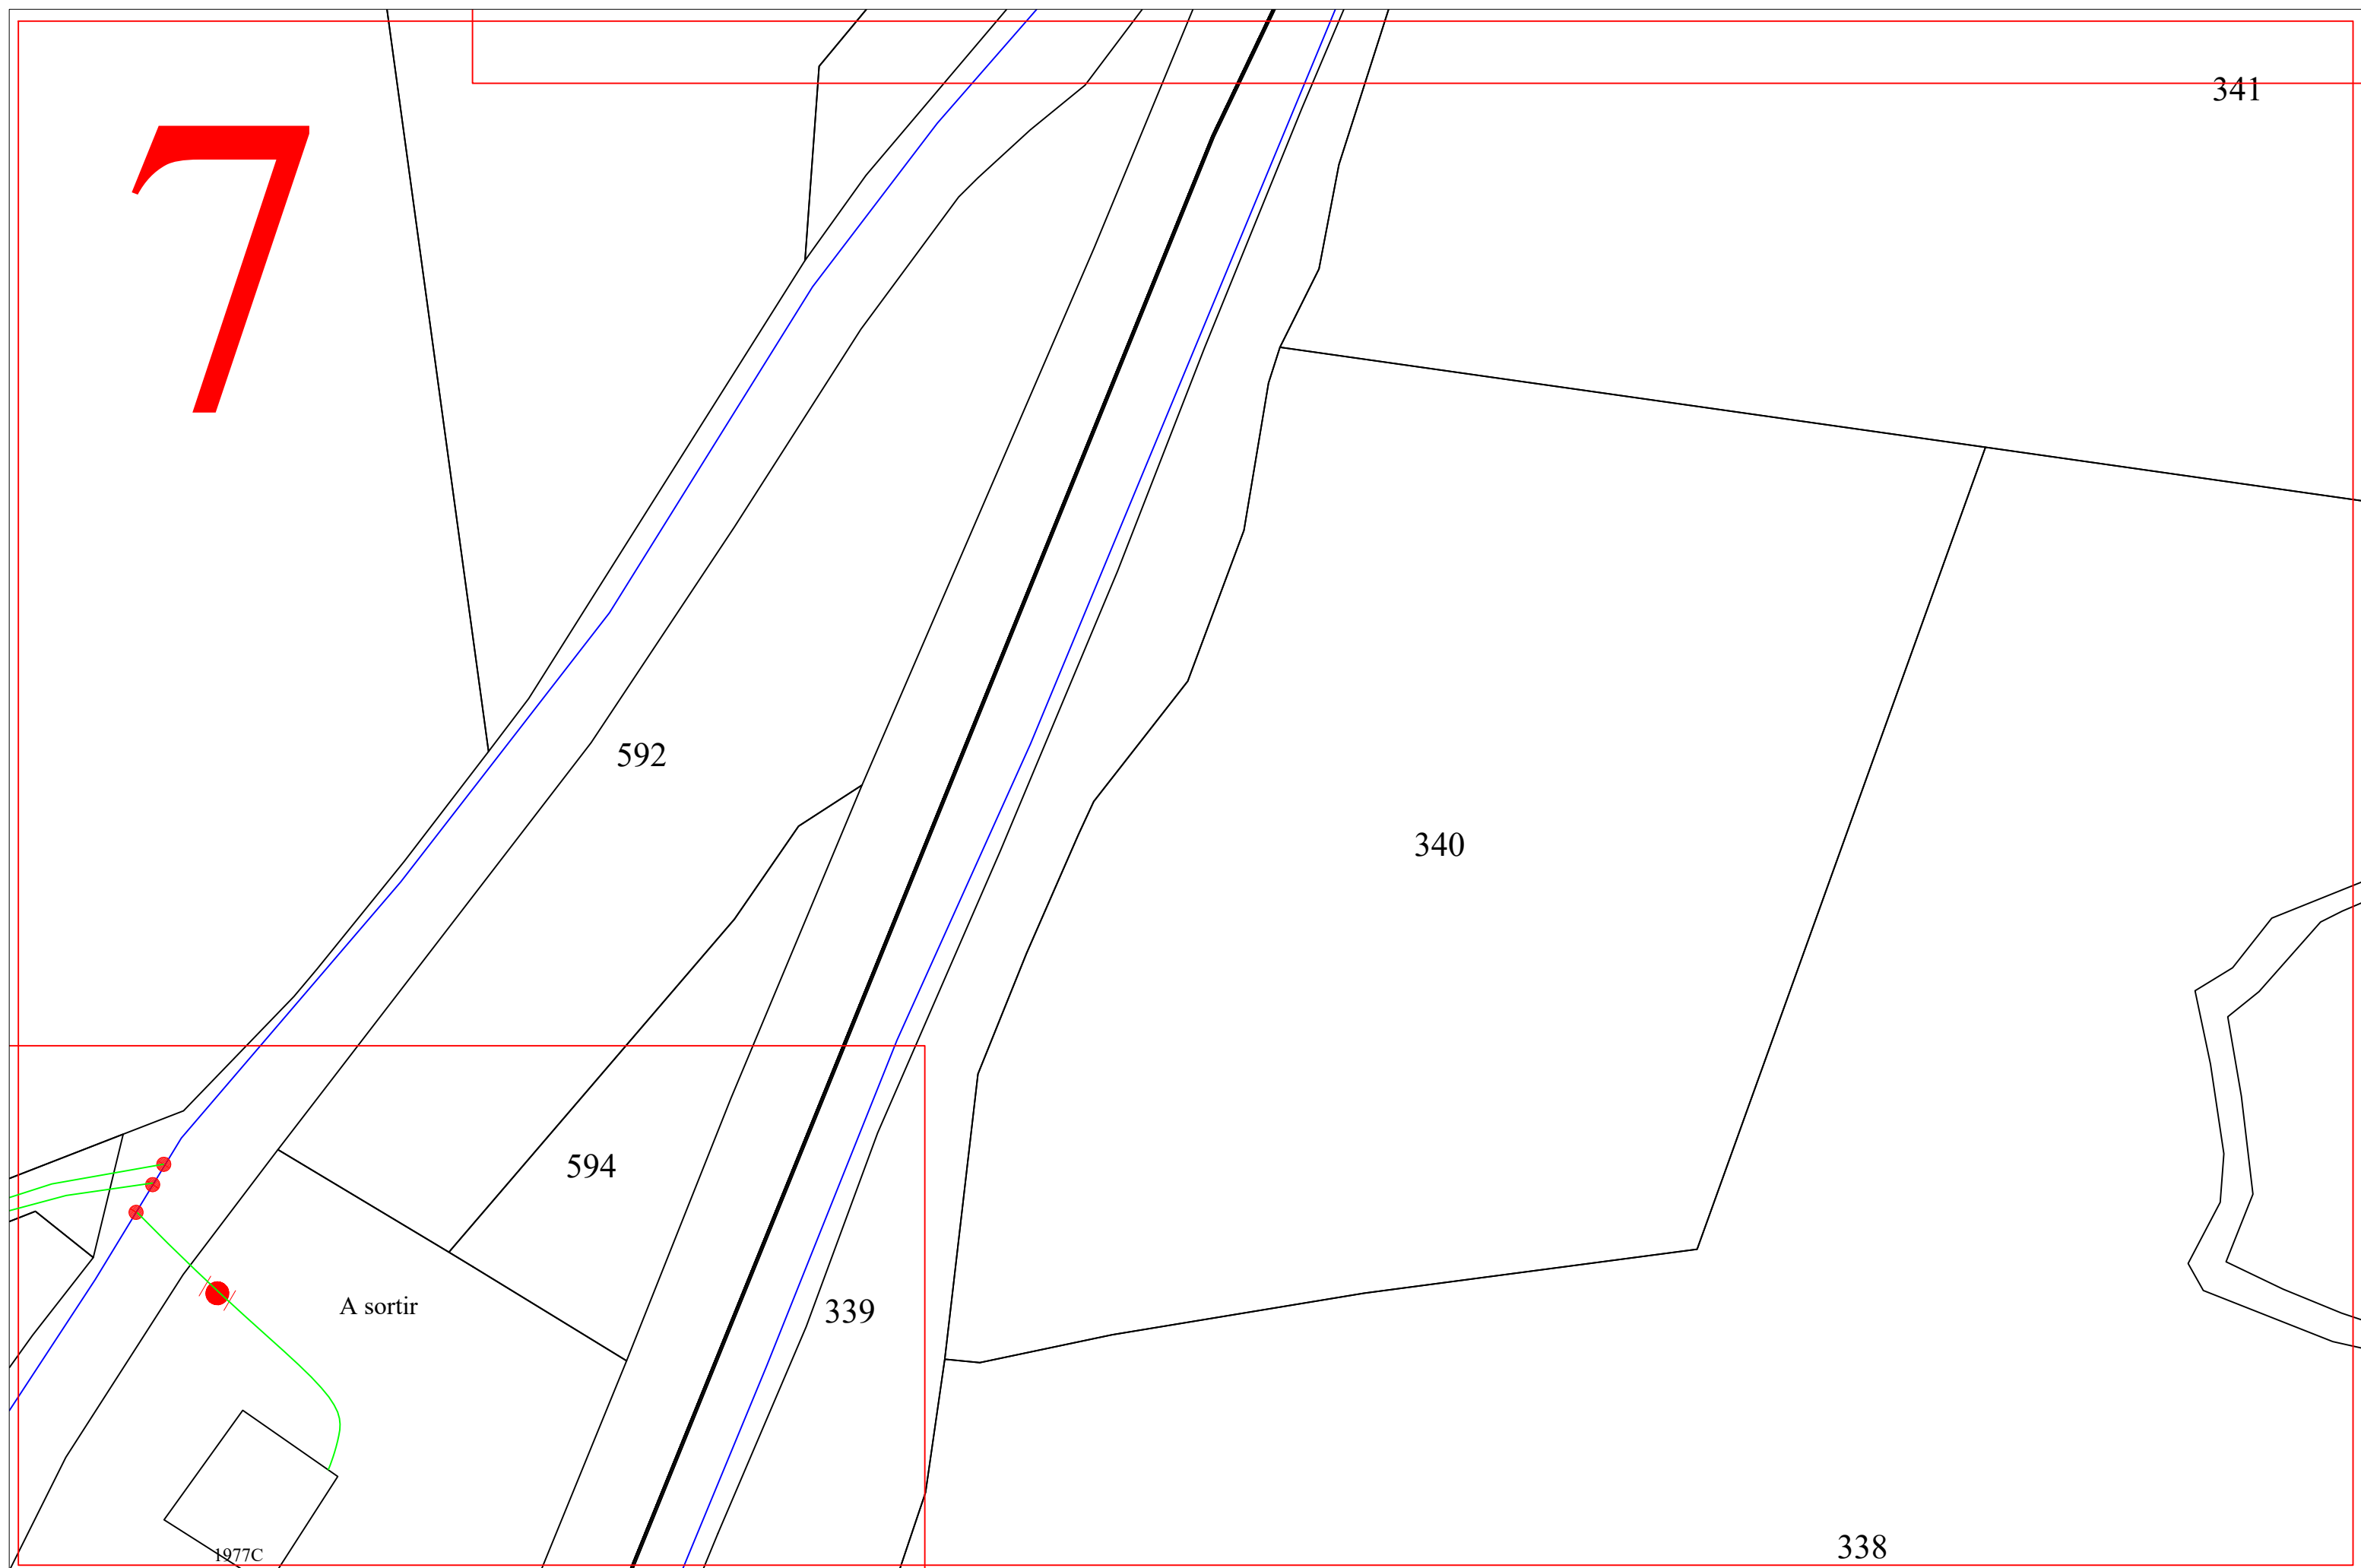

Loperec - AEP - Echelle 1/500

8

428

Citerneau
existant

685

706

Citerneau
existant

432

686

431

709

708

727

683

435

436

594

A sortir

339

429

728

Citerneau
existant

1977C

648

681

682

486


A déplacer
A déplacer
A déplacer

487

440

PEHD 40

337

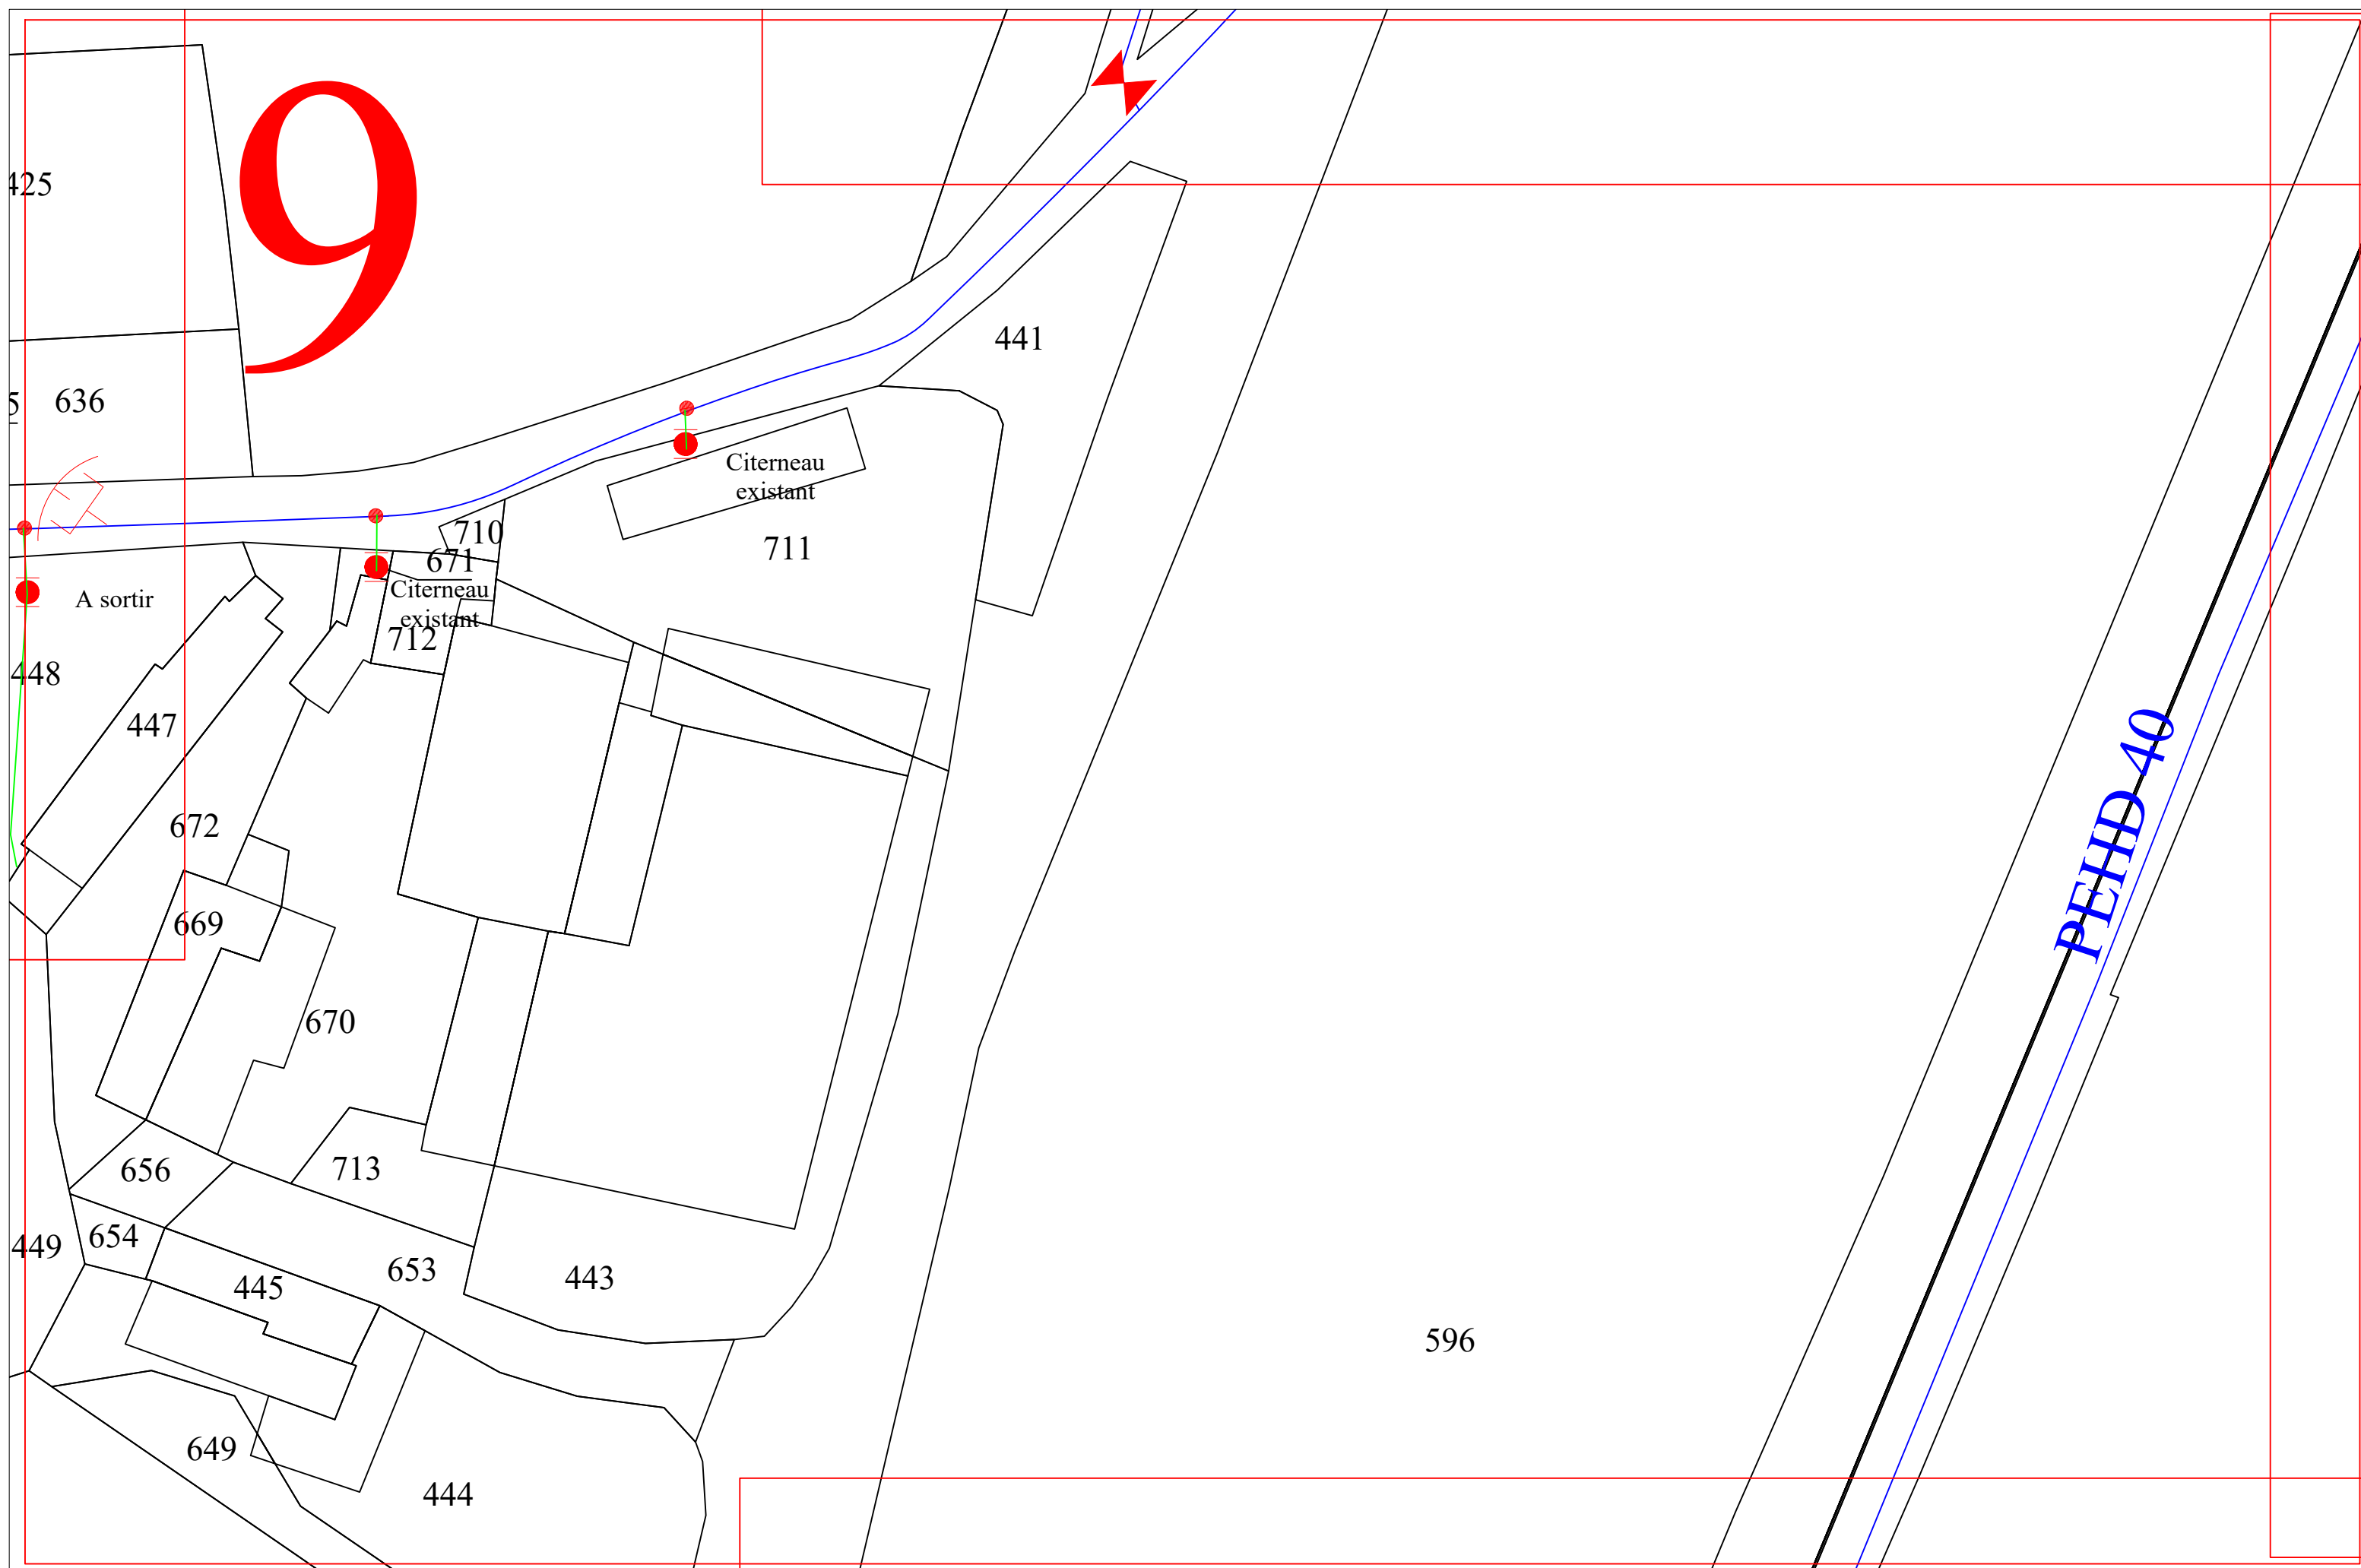

Loperec - AEP - Echelle 1/500

10

1

315

Citerneau
existant

Loperec - AEP - Echelle 1/500

315

595

4

Loperec - AEP - Echelle 1/500

418

12

Lambezegou

420

413

PEHD 93

666

604

665

A sortir

603

425

601

602

Forage dirigé à prévoir sous
la voie SNCF

635

636

A sortir

448


447

613


424

67

60

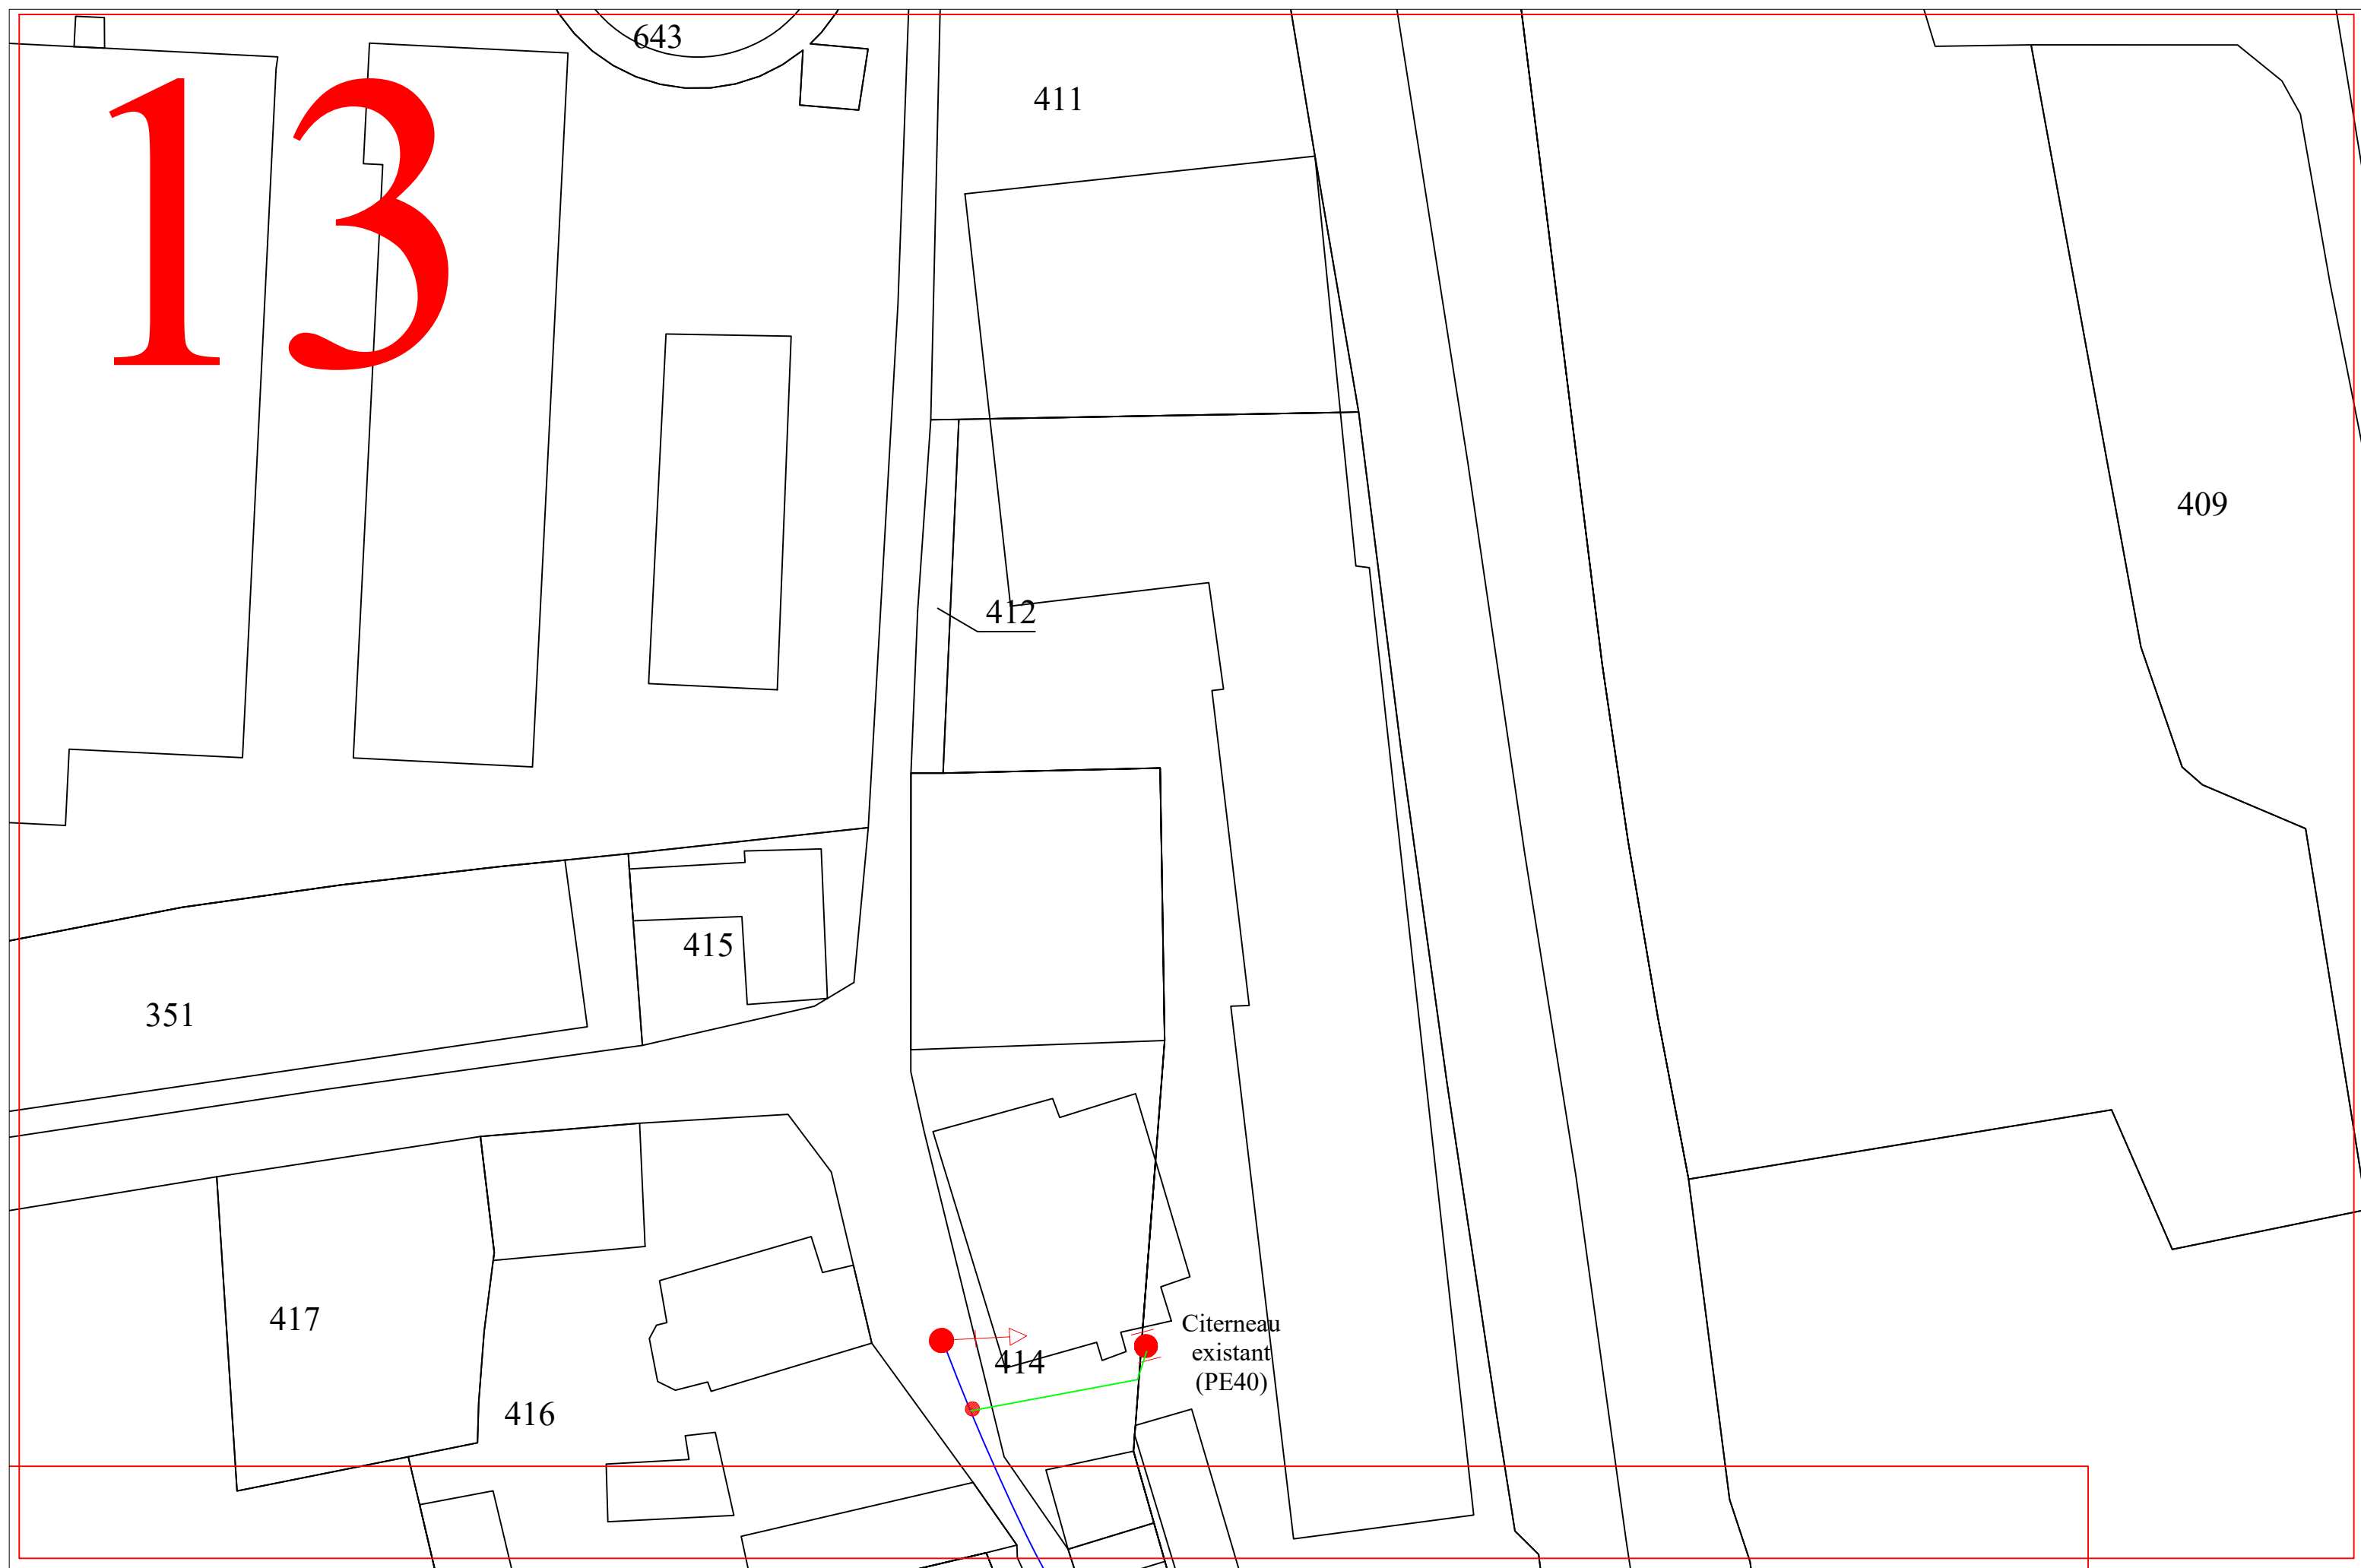

Loperec - AEP - Echelle 1/500

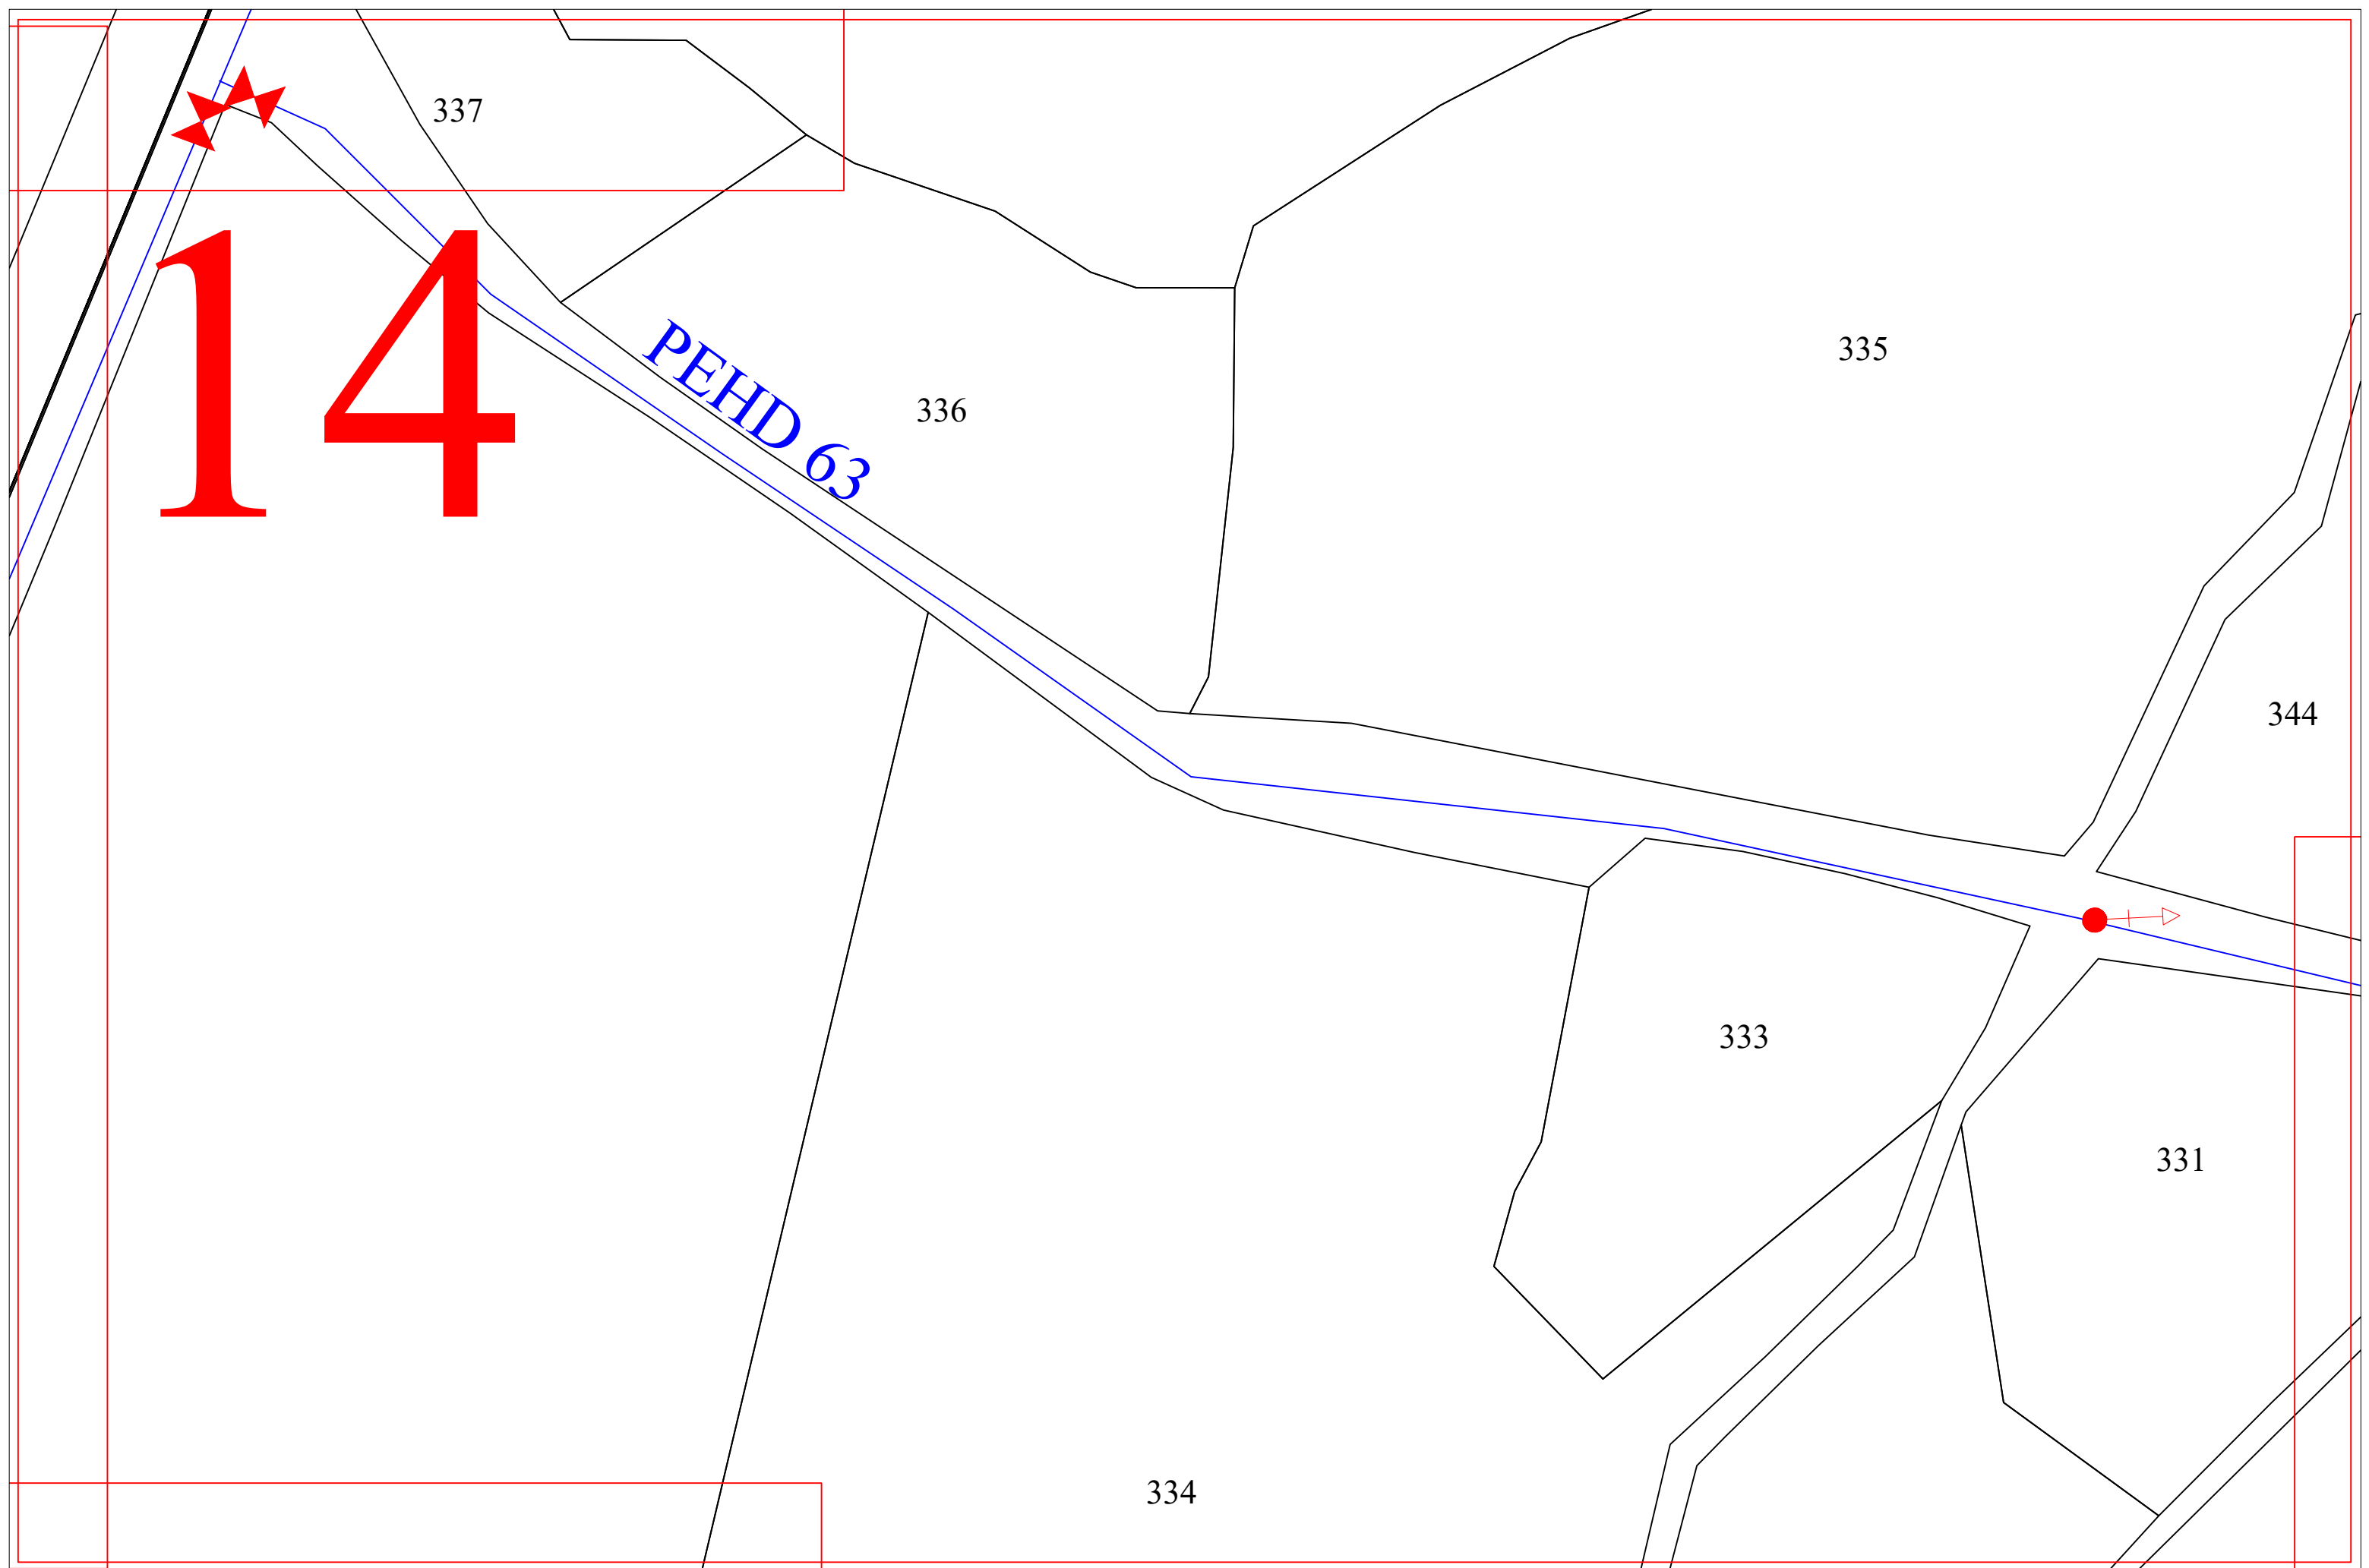

Loperec - AEP - Echelle 1/500

Moulin Neuf

15

A sortir

126


330

329

328

Loperec - AEP - Echelle 1/500

16

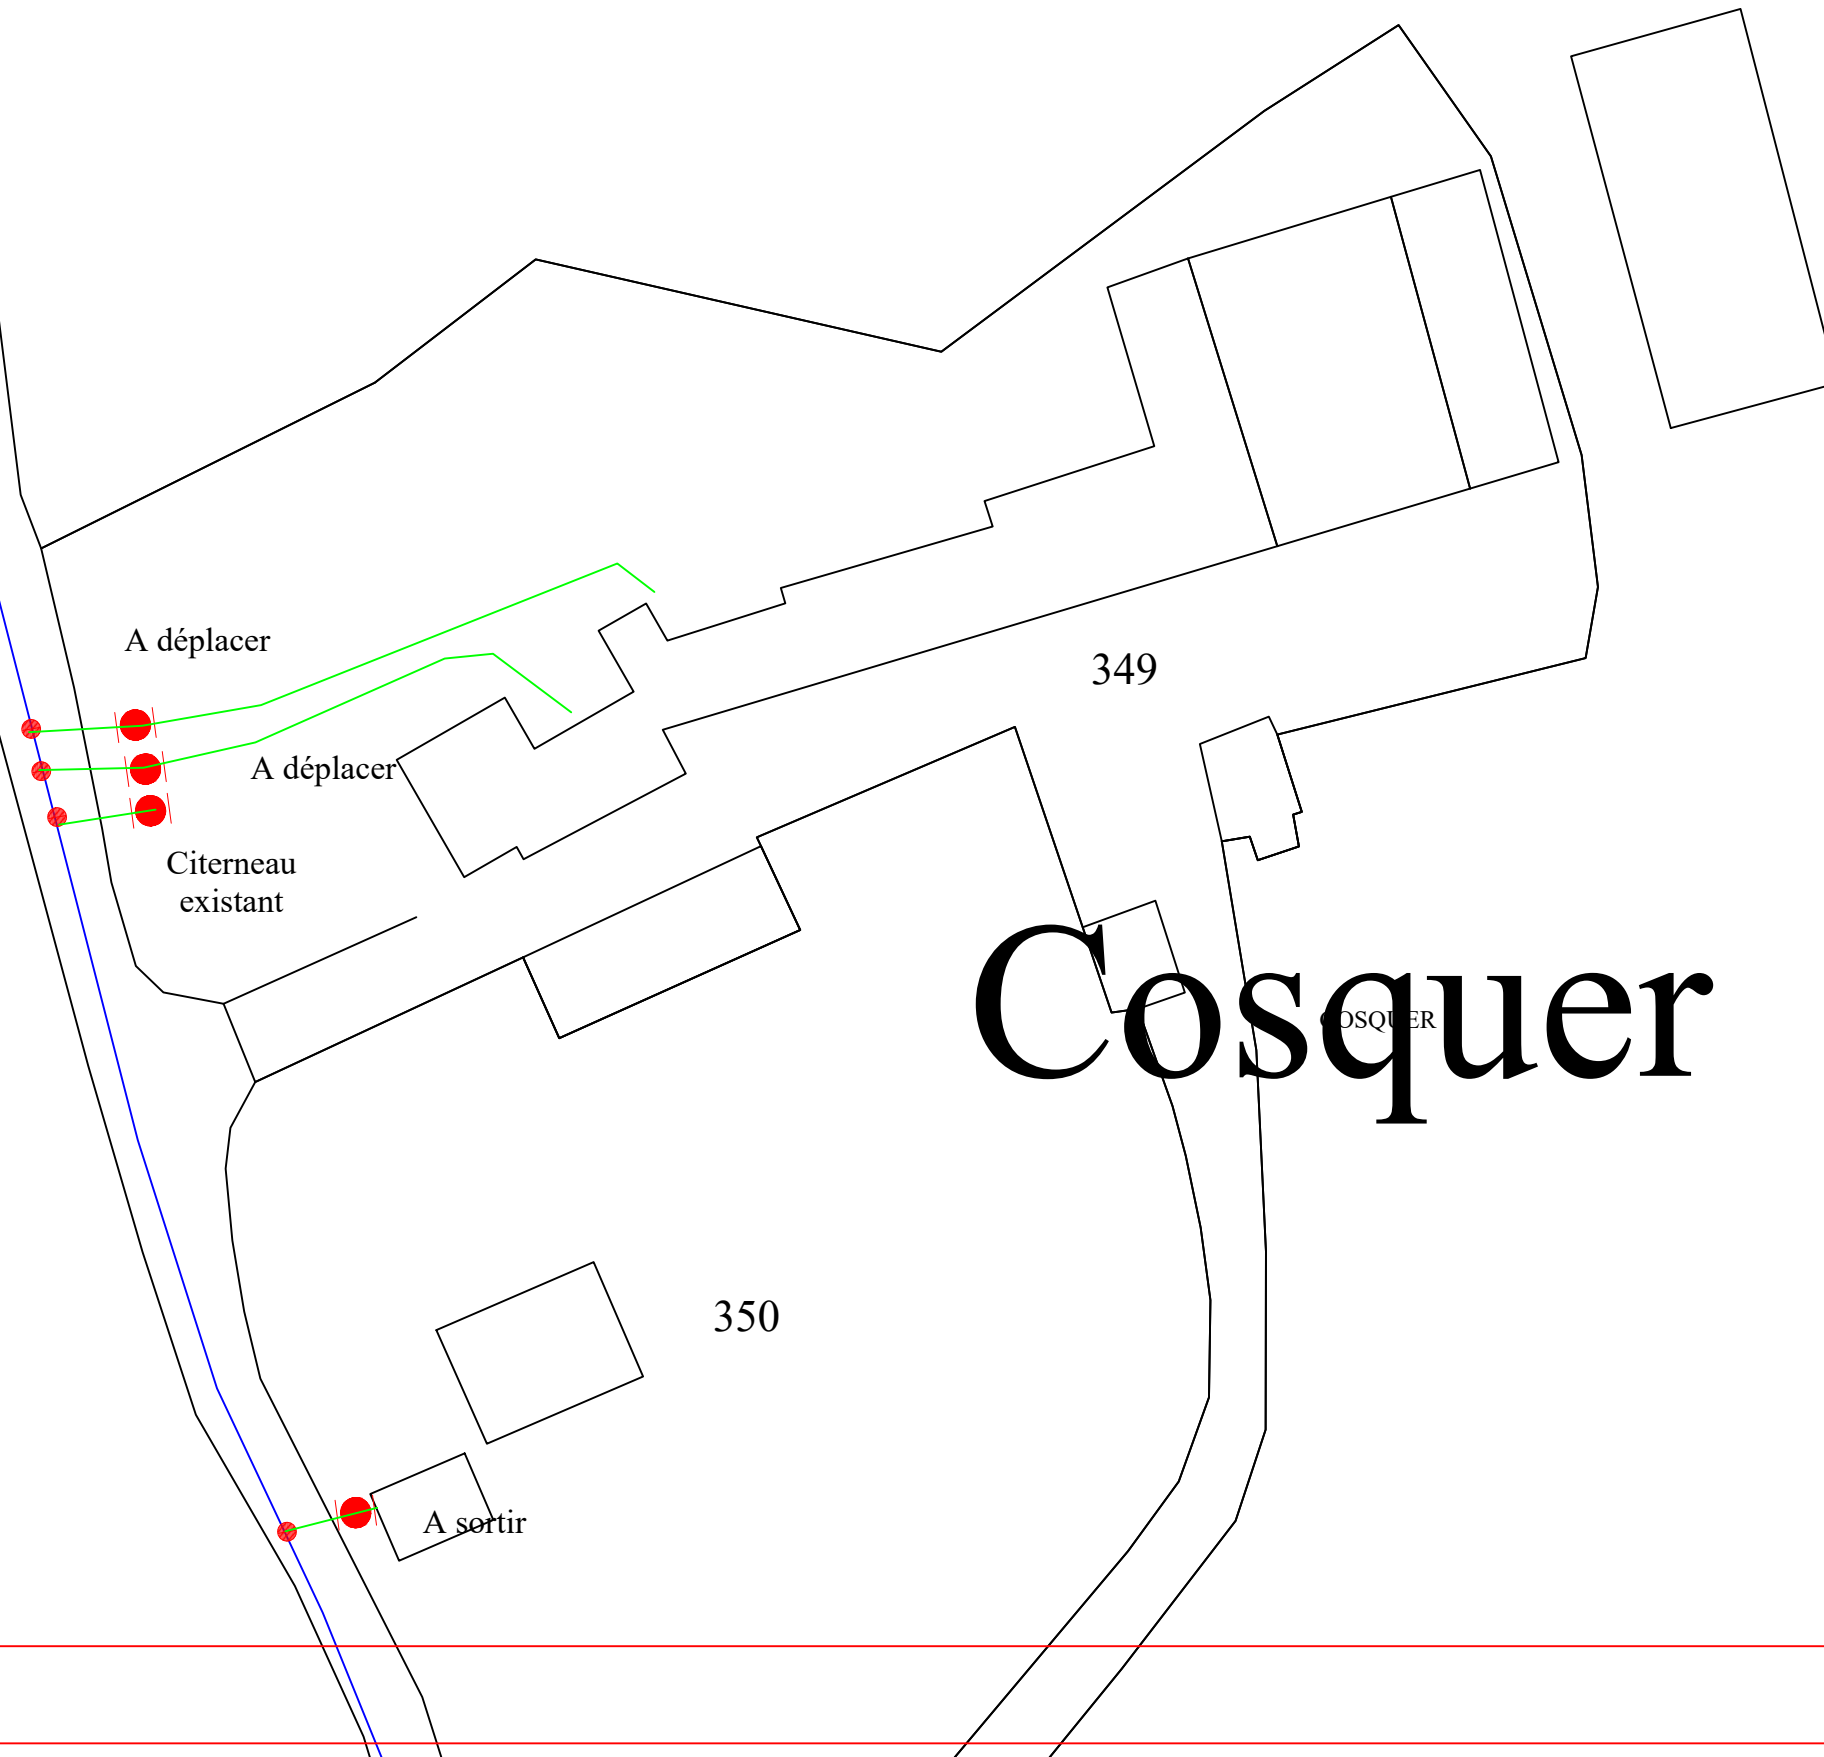

17

PVC 50

522

492

491

490

523

493

18

PVC 75

644

645

PEHD 63

643

642

19

20


646


101

PVC 50

Fontaine

Loperec - AEP - Echelle 1/500

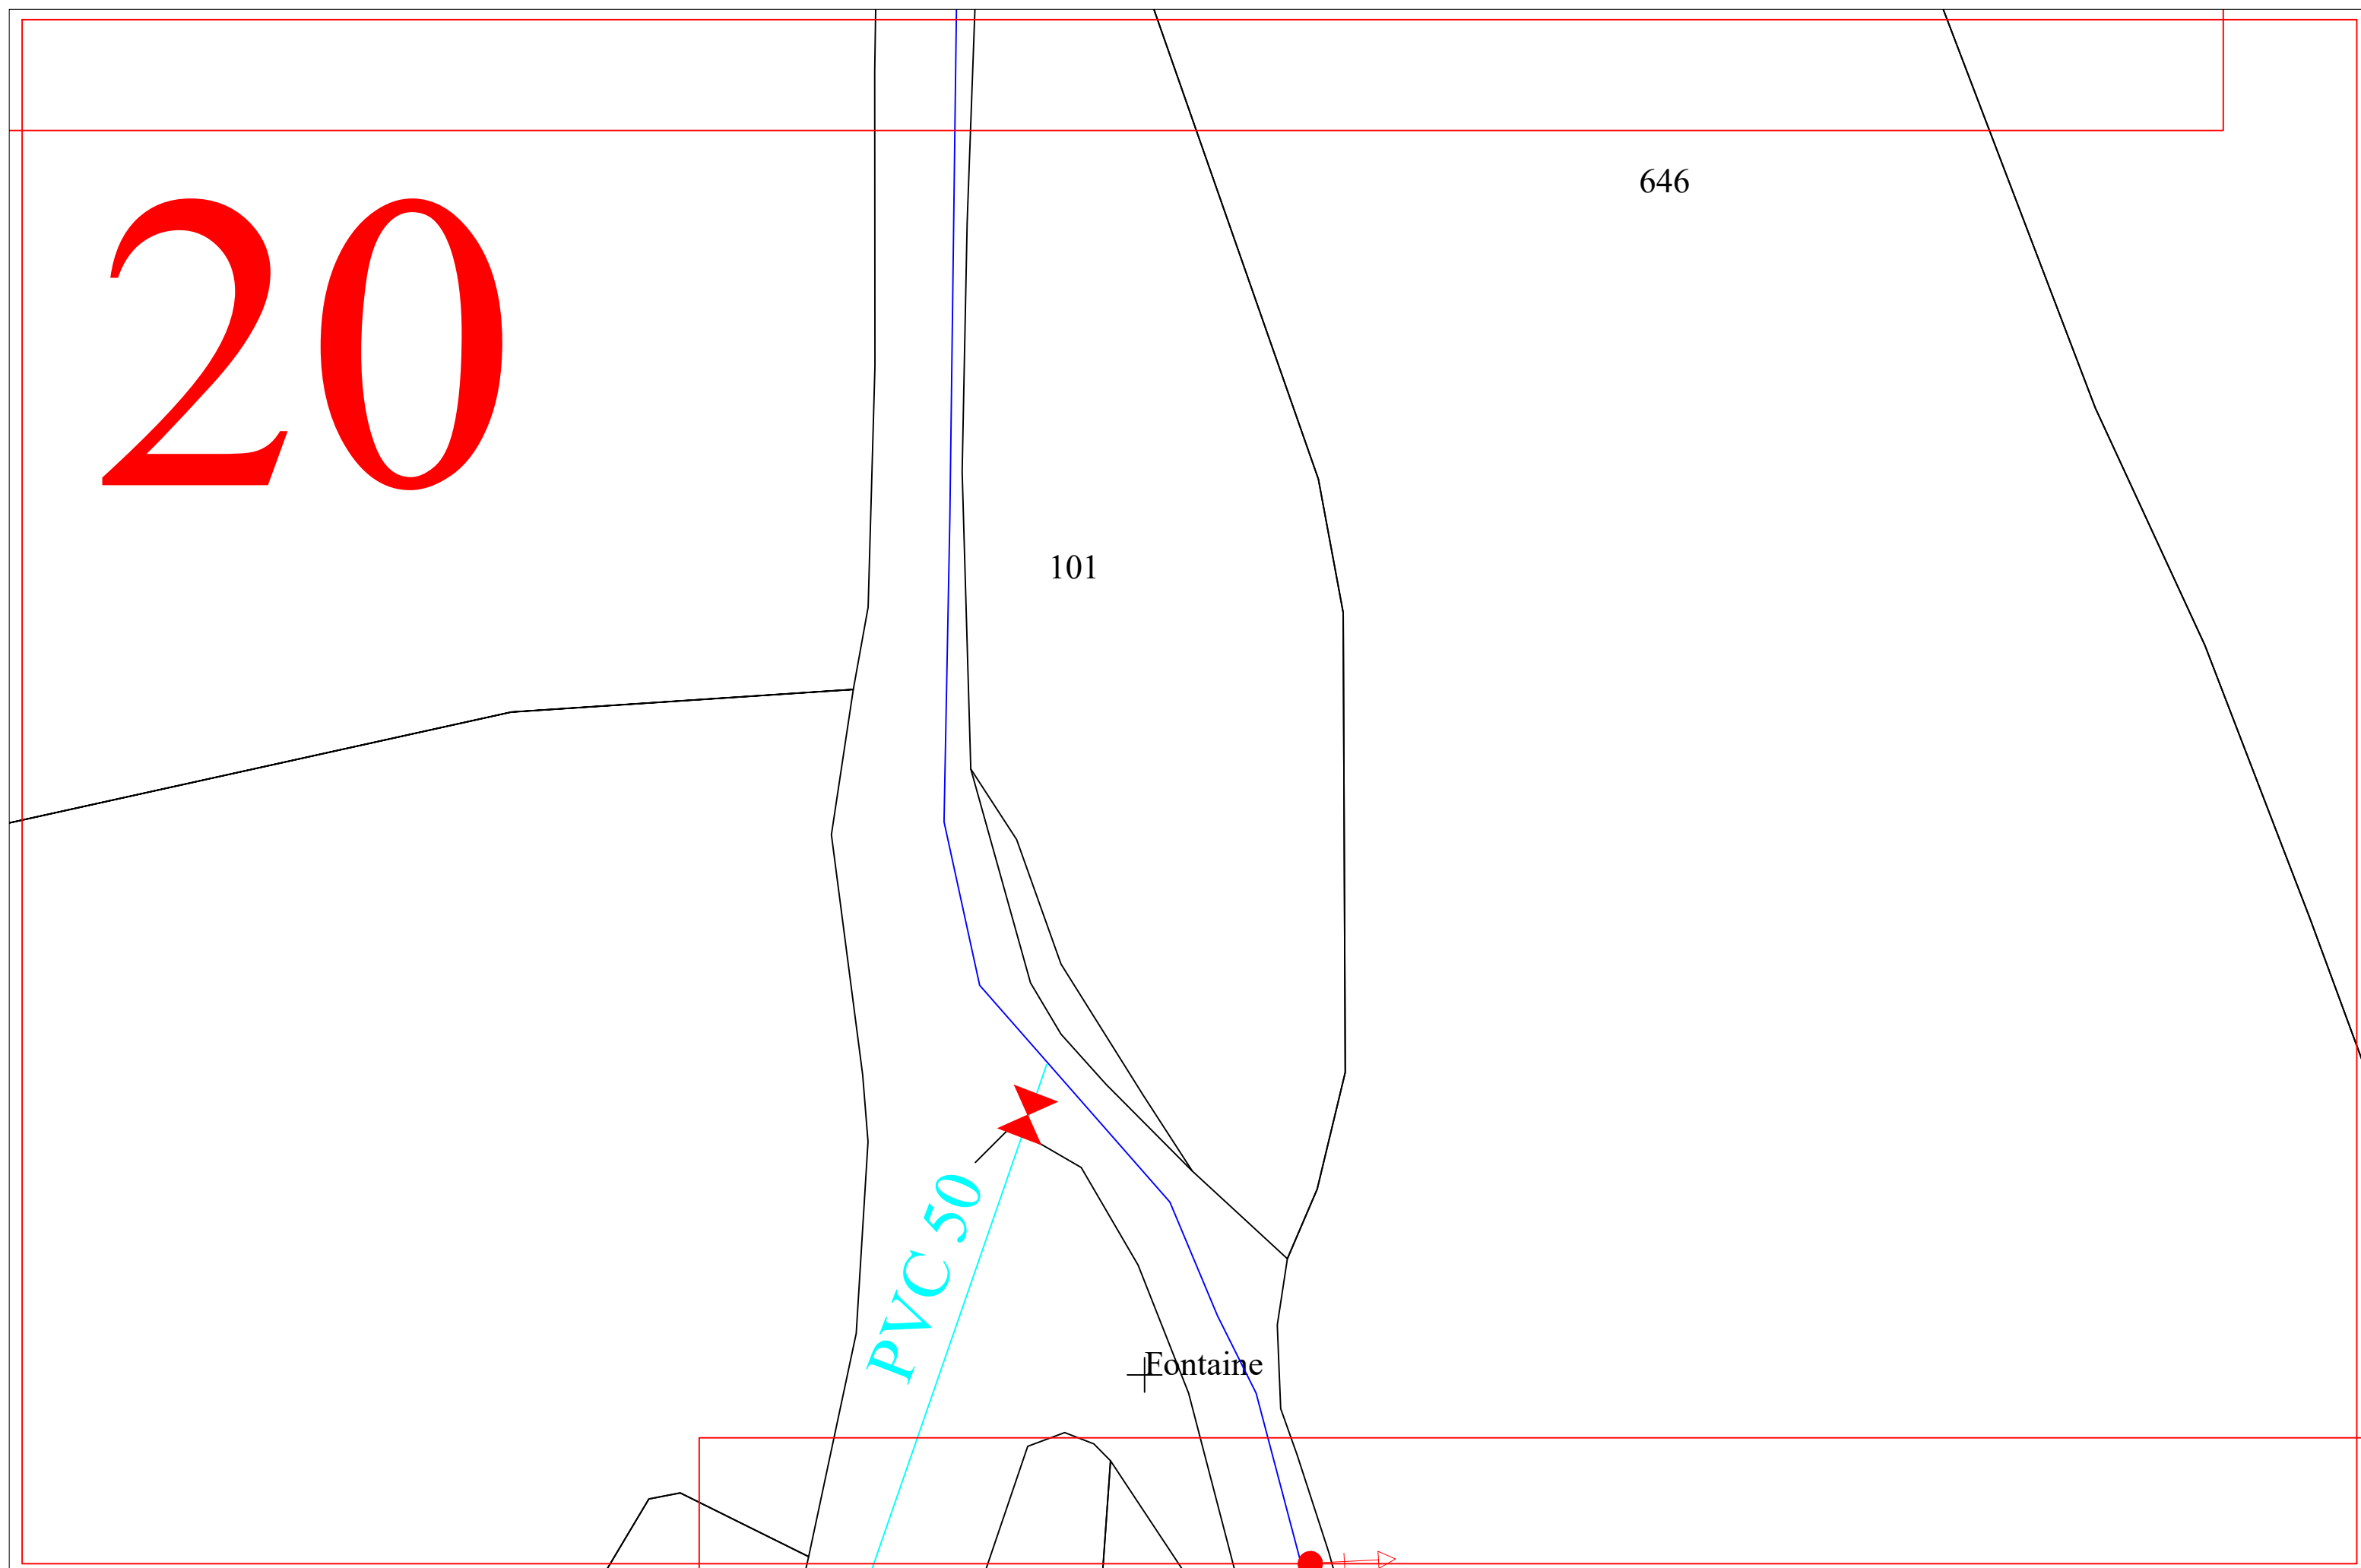

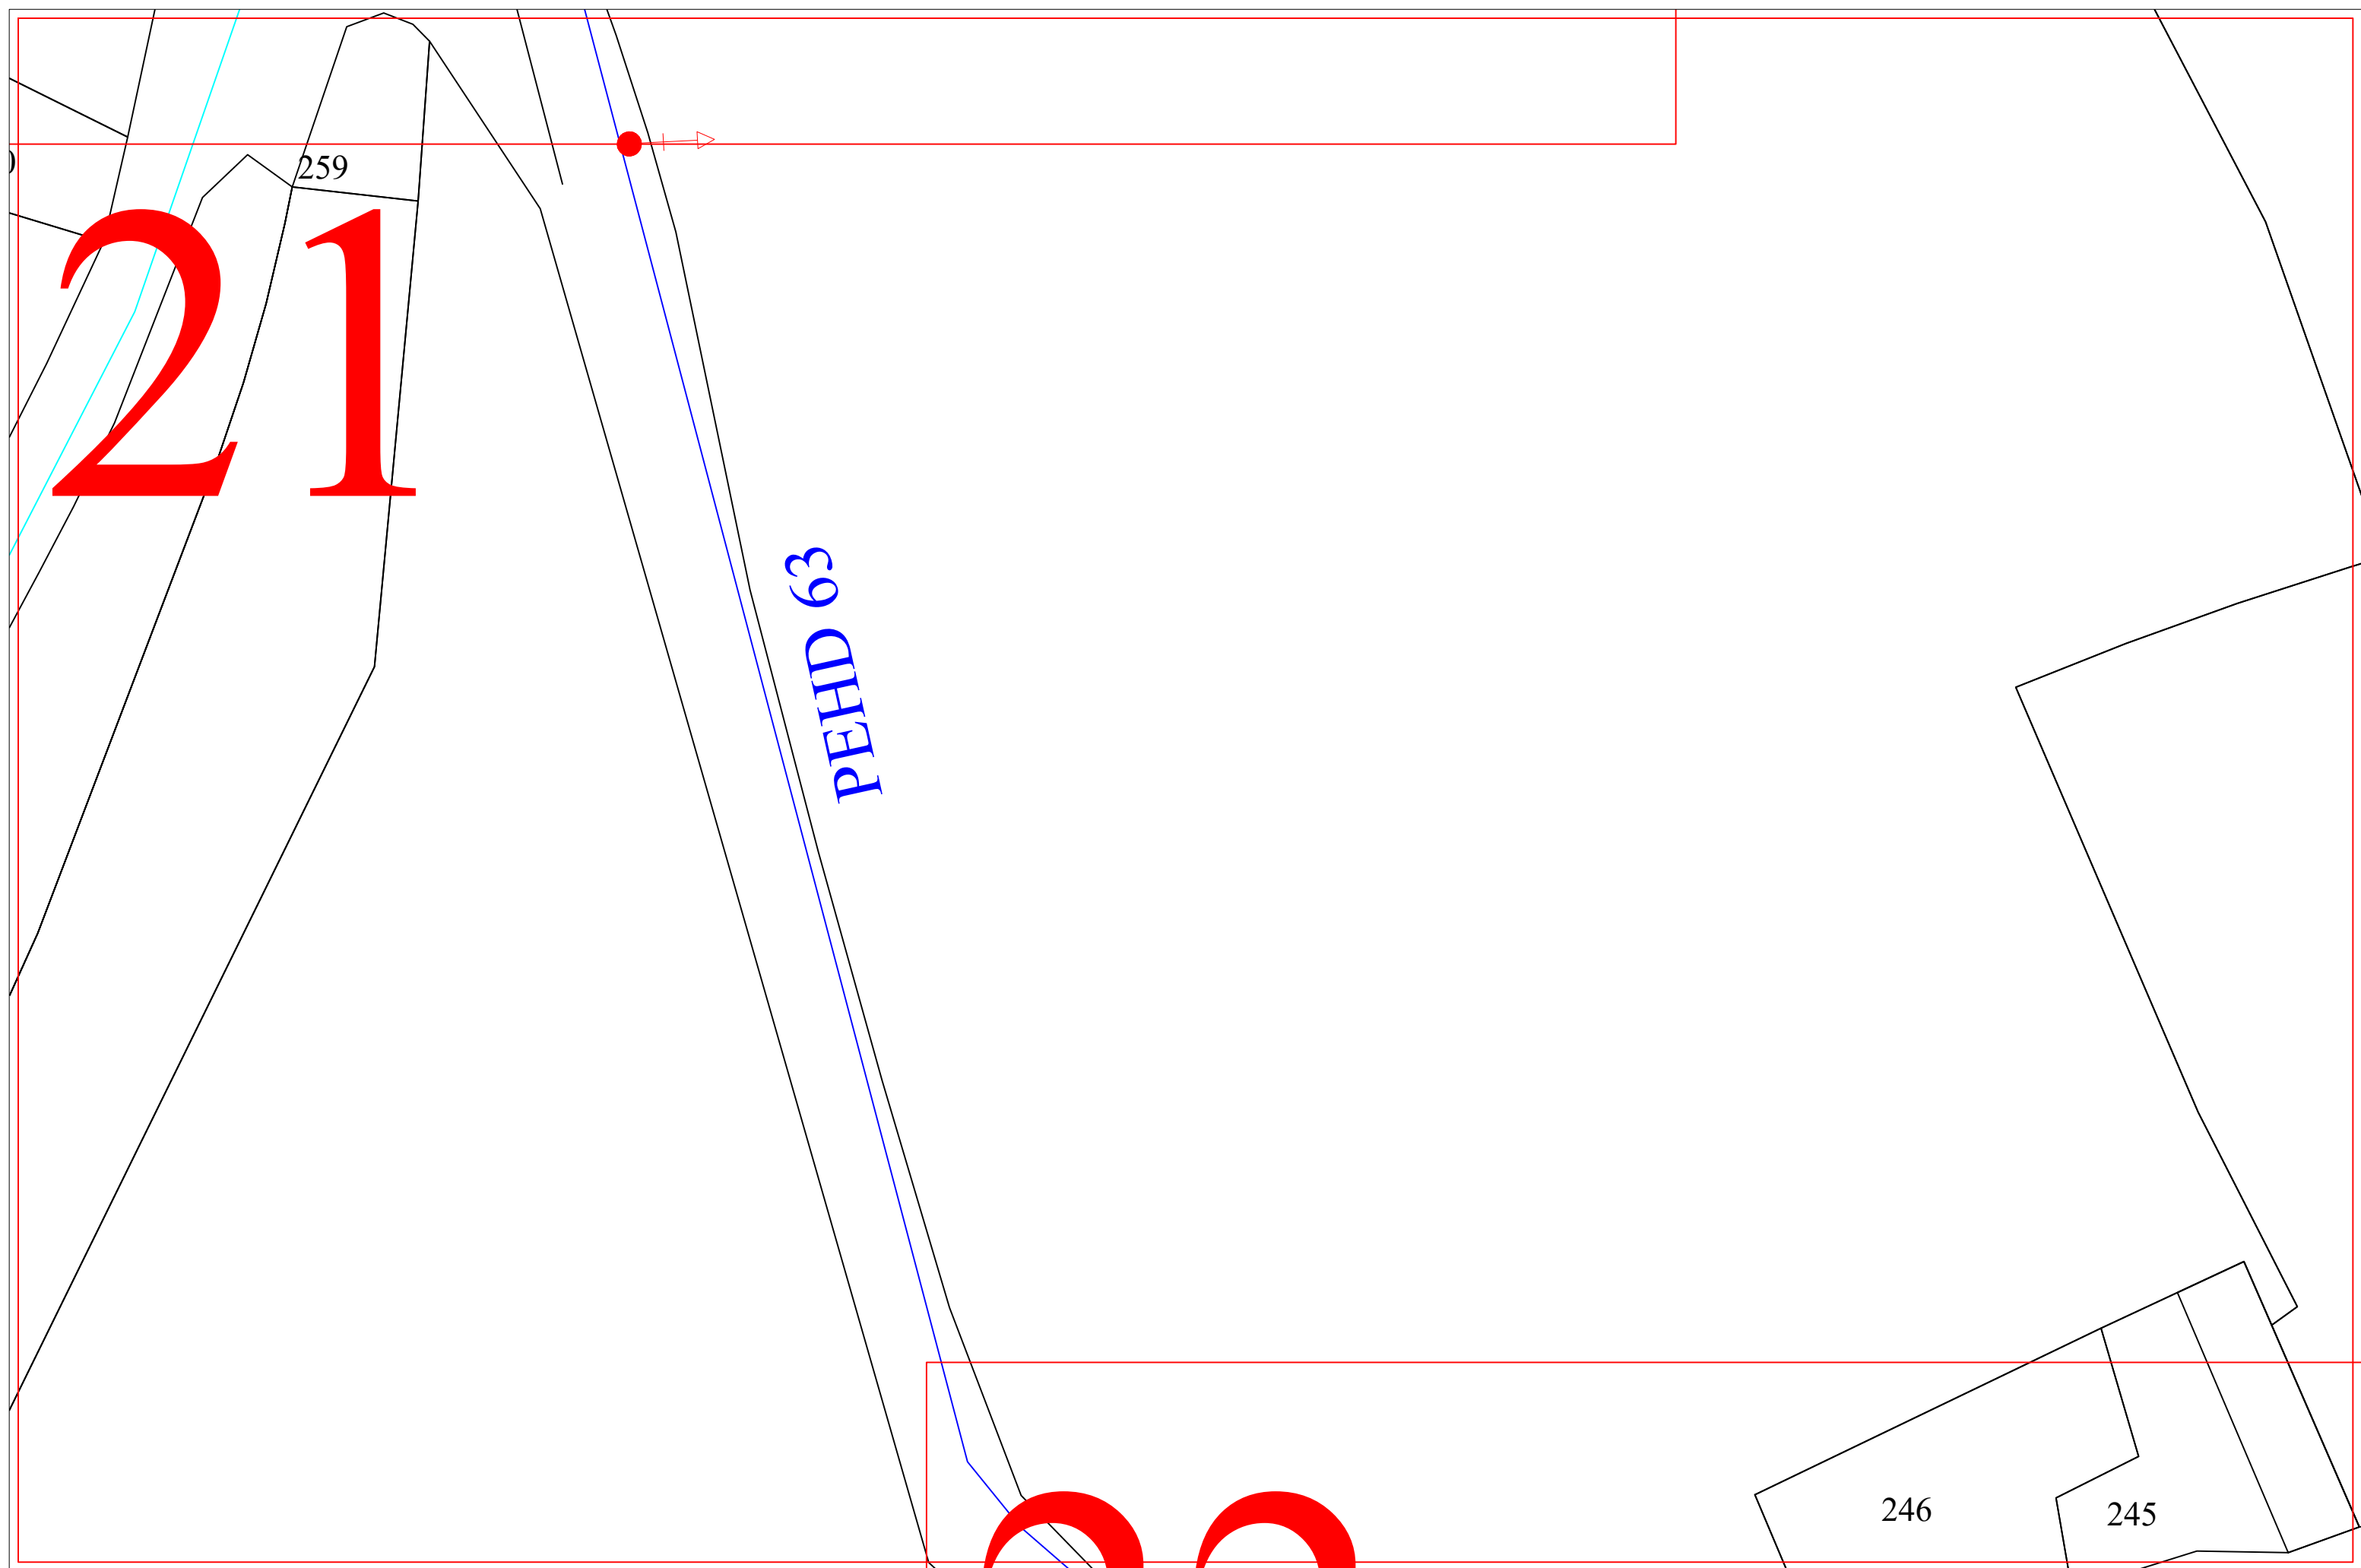

Loperec - AEP - Echelle 1/500

