

Aménagement de l'accueil - boutique
du Domaine de Kerguéhennec à Bignan


CAHIER DE DÉTAILS




		DÉPARTEMENT DU MORBIHAN	
DOMAINE DE KERGUEHENNEC 56500 BIGNAN		Ouvrage : ACCUEIL BOUTIQUE - Aménagement - Domaine de Kerguehenneec	
Titre :		Format : A3	
Date :		SEPTEMBRE 2026	
		Echelle :	
		Numero :	

SOMMAIRE


AC - 00	Sommaire
AC - 01	Plan d'ensemble
AC - 02	Plan élec
AC - 03	Élévations
AC - 04	Perspectives
AC - 05	Vue d'ensemble des mobiliers de l'accueil boutique
AC - 06	Vue d'ensemble des mobiliers de l'accueil boutique
AC - 07	M 01 - Ensemble mural - Vente objet - Frise chronologique - Assise
AC - 08	M 02 - Mobilier saisonnier assise d'été/café d'hiver
AC - 09	M 03 - Mobilier banque d'accueil
AC - 10	M 04 - Mobilier arrière banque d'accueil
AC - 11	M 05 - Mobilier mural livre
AC - 12	M 06 - Mobilier console (x2)
AC - 13	M 07 - Mobilier vitrine d'exposition
AC - 14	M 08 - Mobilier mangeoire écrans
AC - 15	M 09 - Mobilier assise écran
AC - 16	Mur de d'entrée - Portique métallique ajouré
AC - 17	Mur de d'entrée - Portique métallique ajouré - Intentions
AC - 18	Panneaux déco - P 01 - P 02
AC - 19	Panneaux déco P 03 - Cloison écran 98'- Éléments à fixer
AC - 20	Zonage plancher et peinture

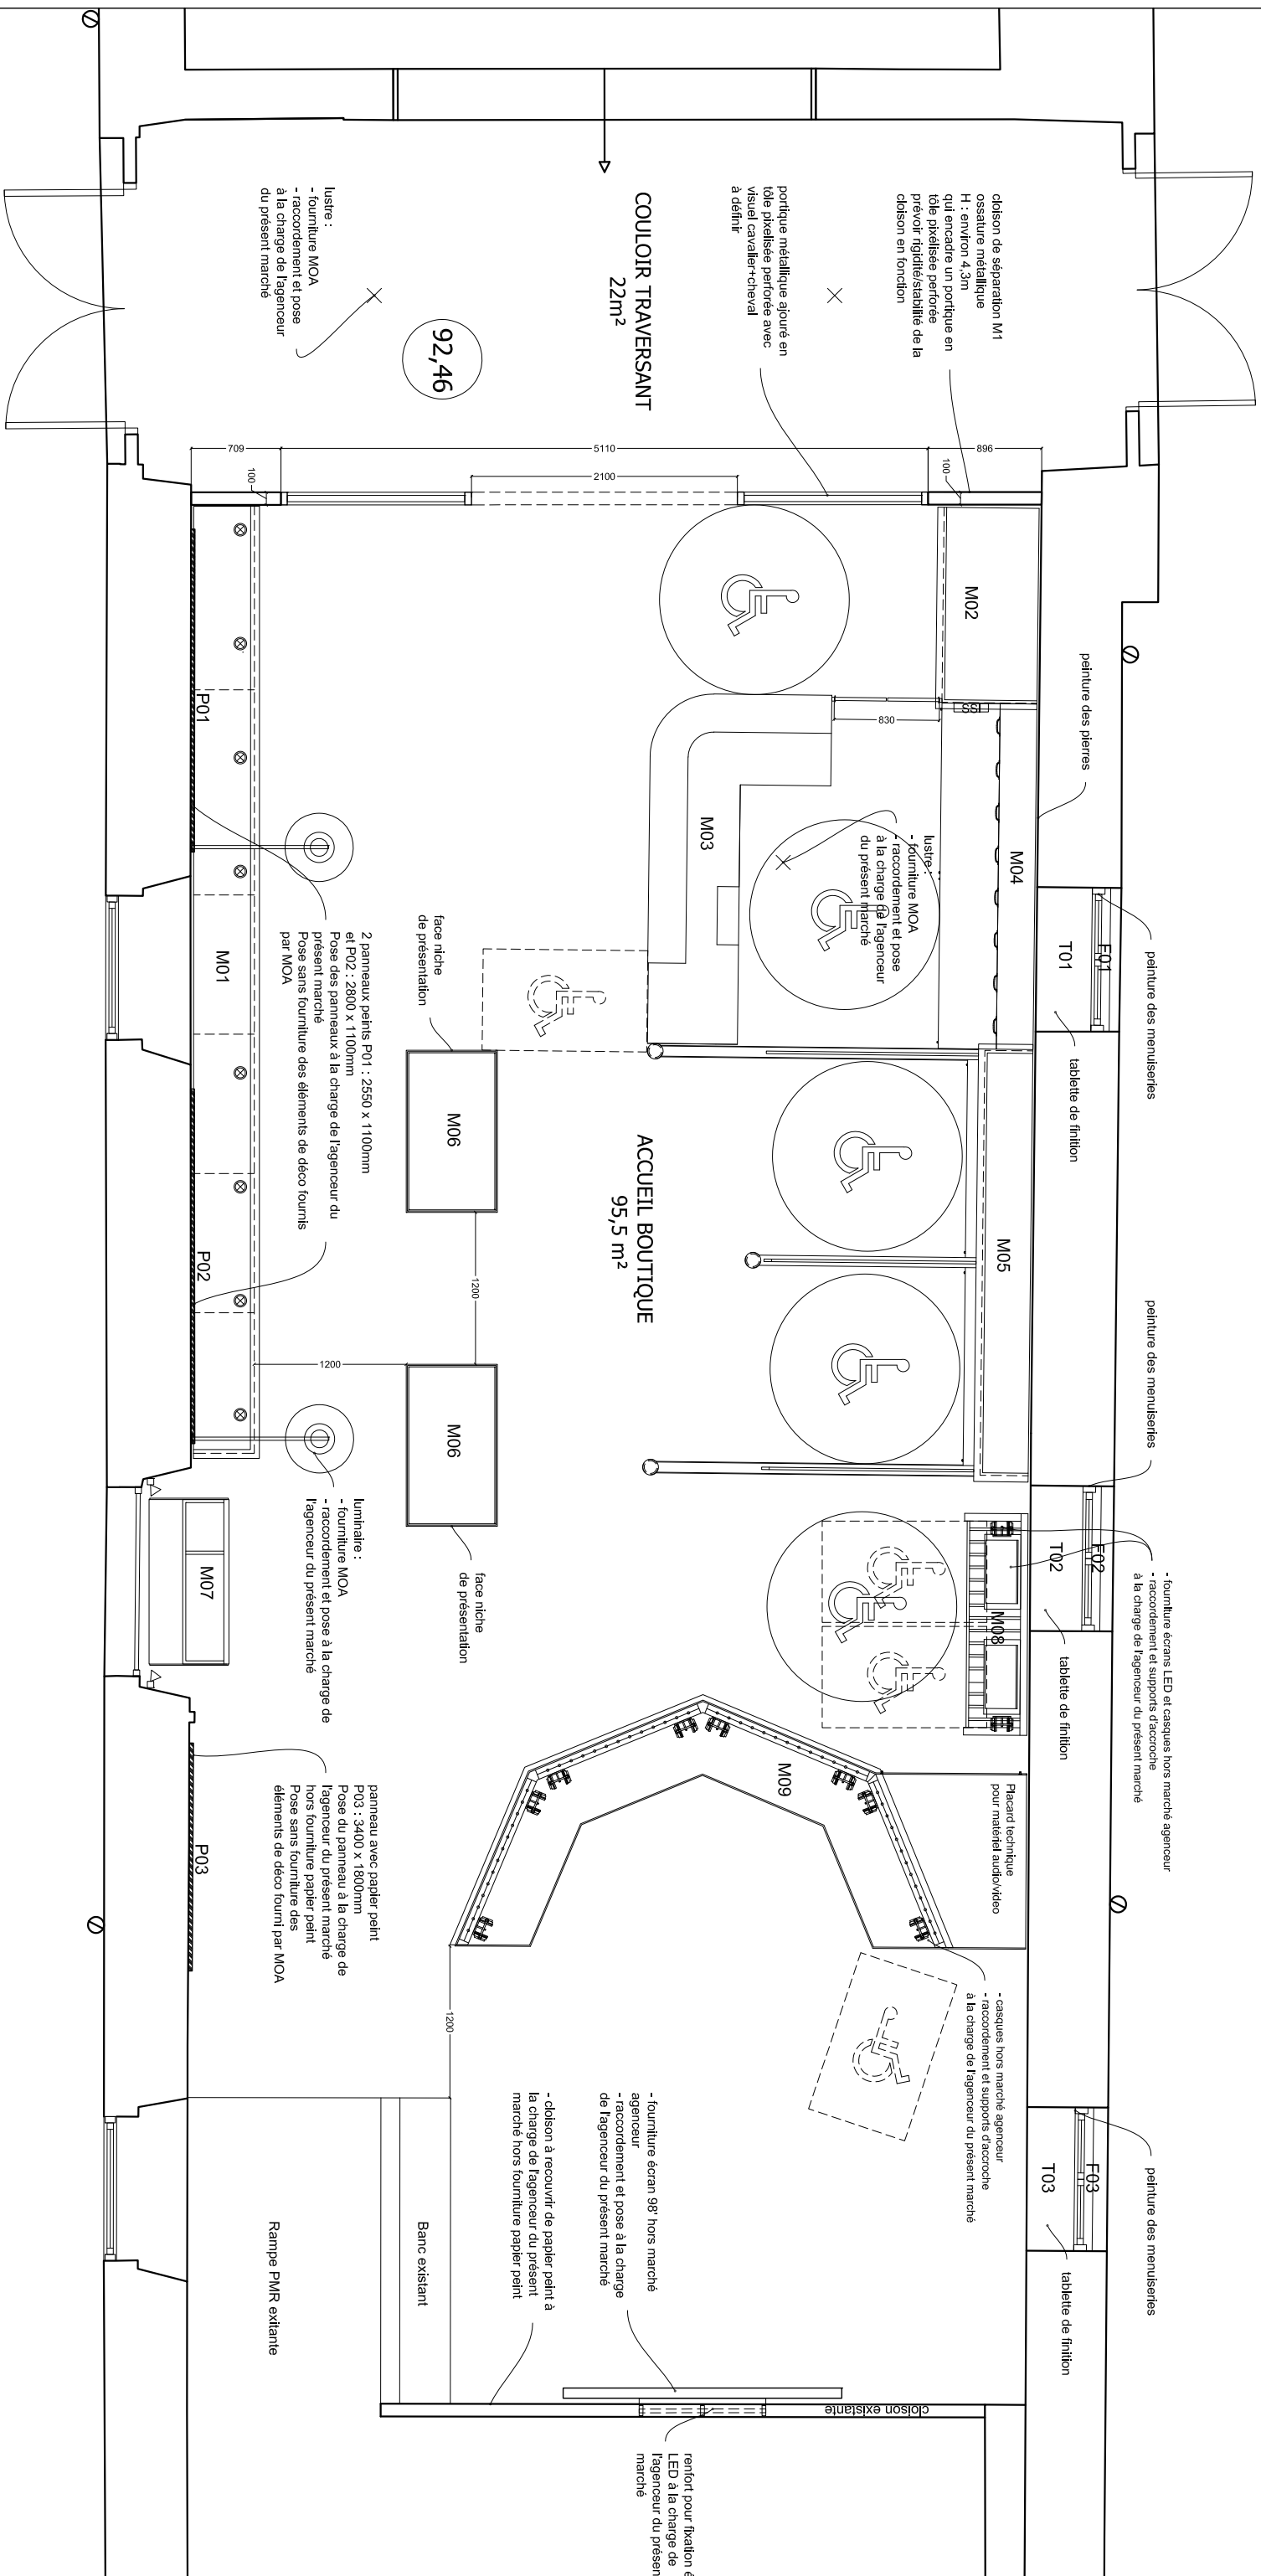


⊗ spot sur patère

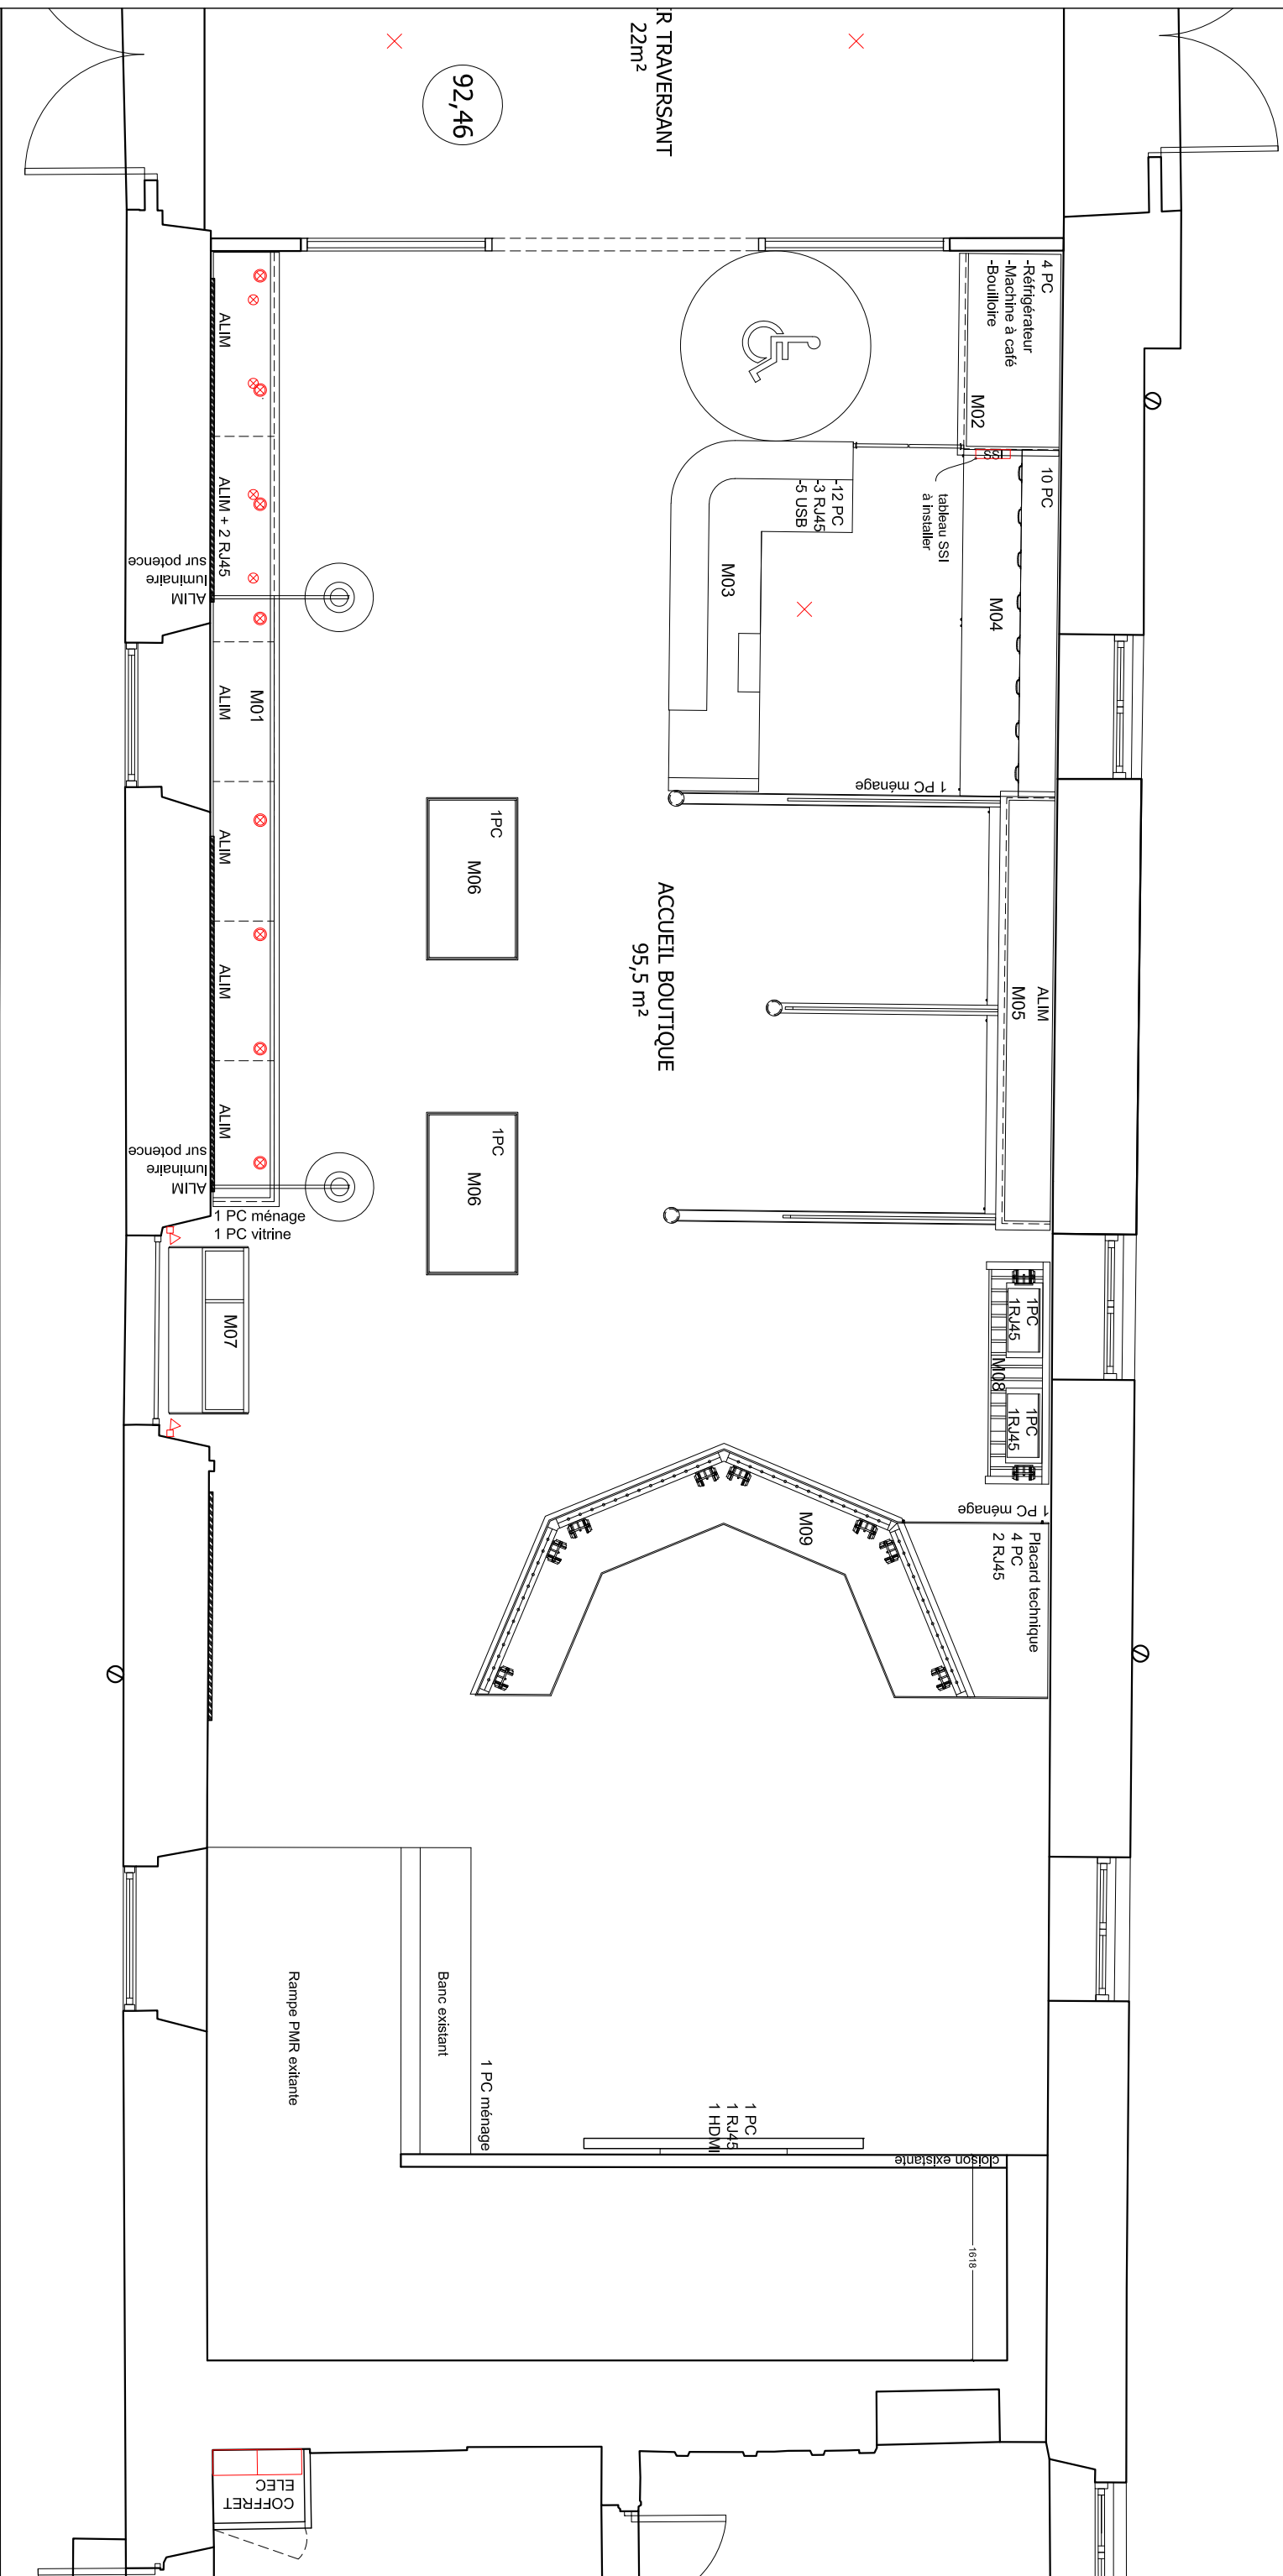

-  spot LED sur bandeau rail
-  spot LED sur patère
-  spot LED encastrable
-  lustre

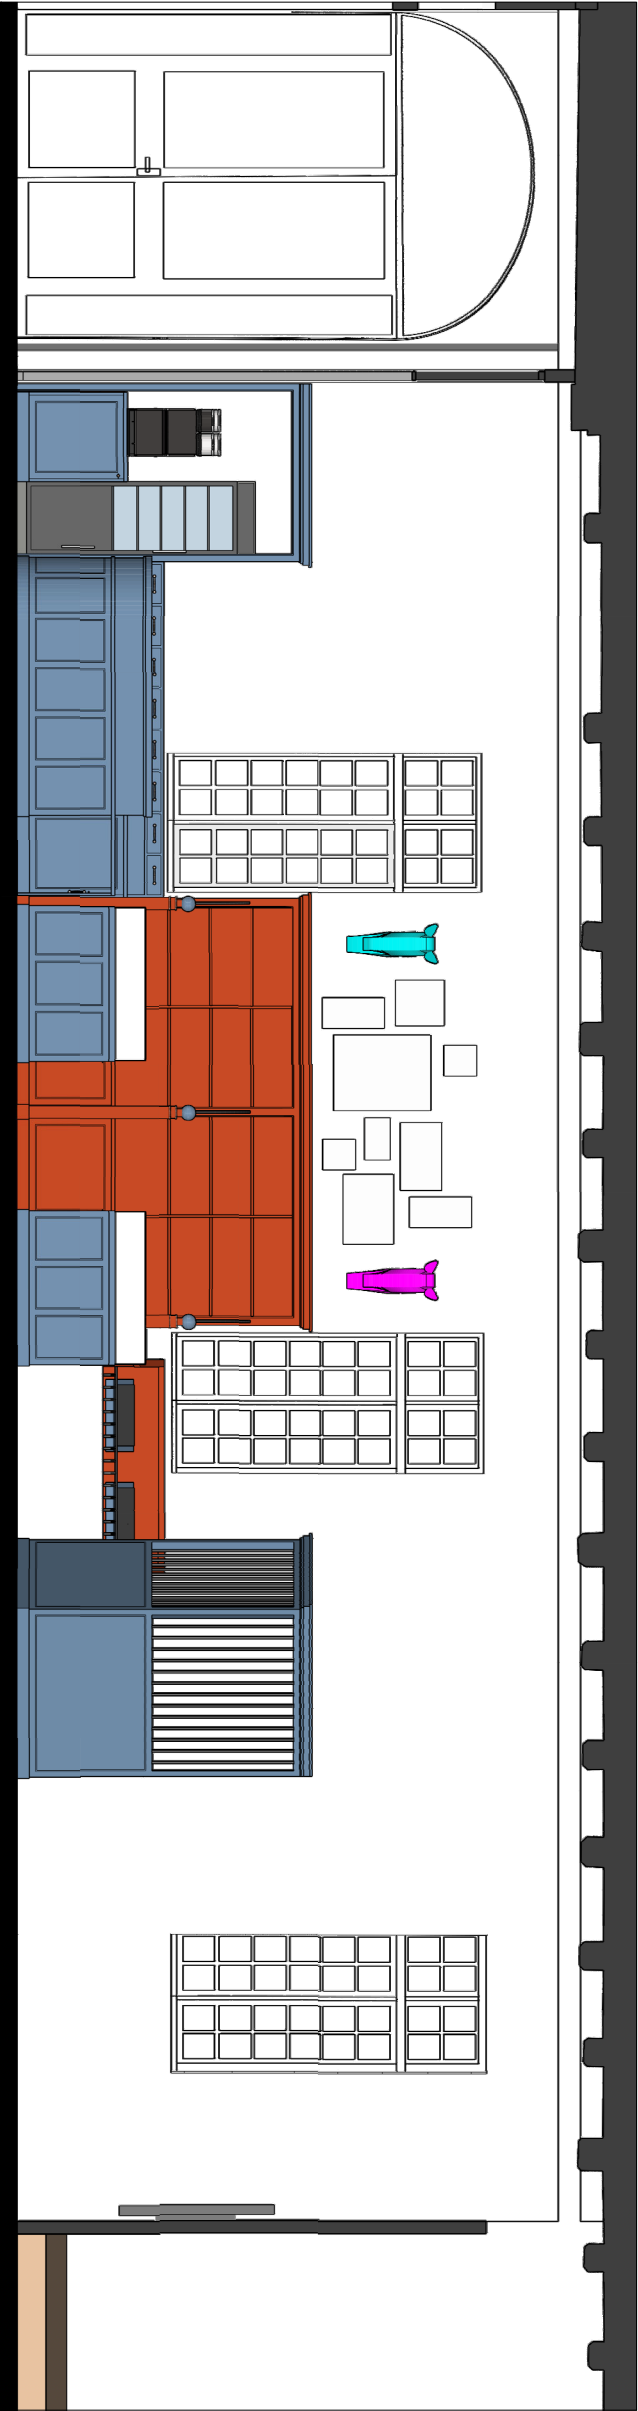

ÉLÉVATION OUEST

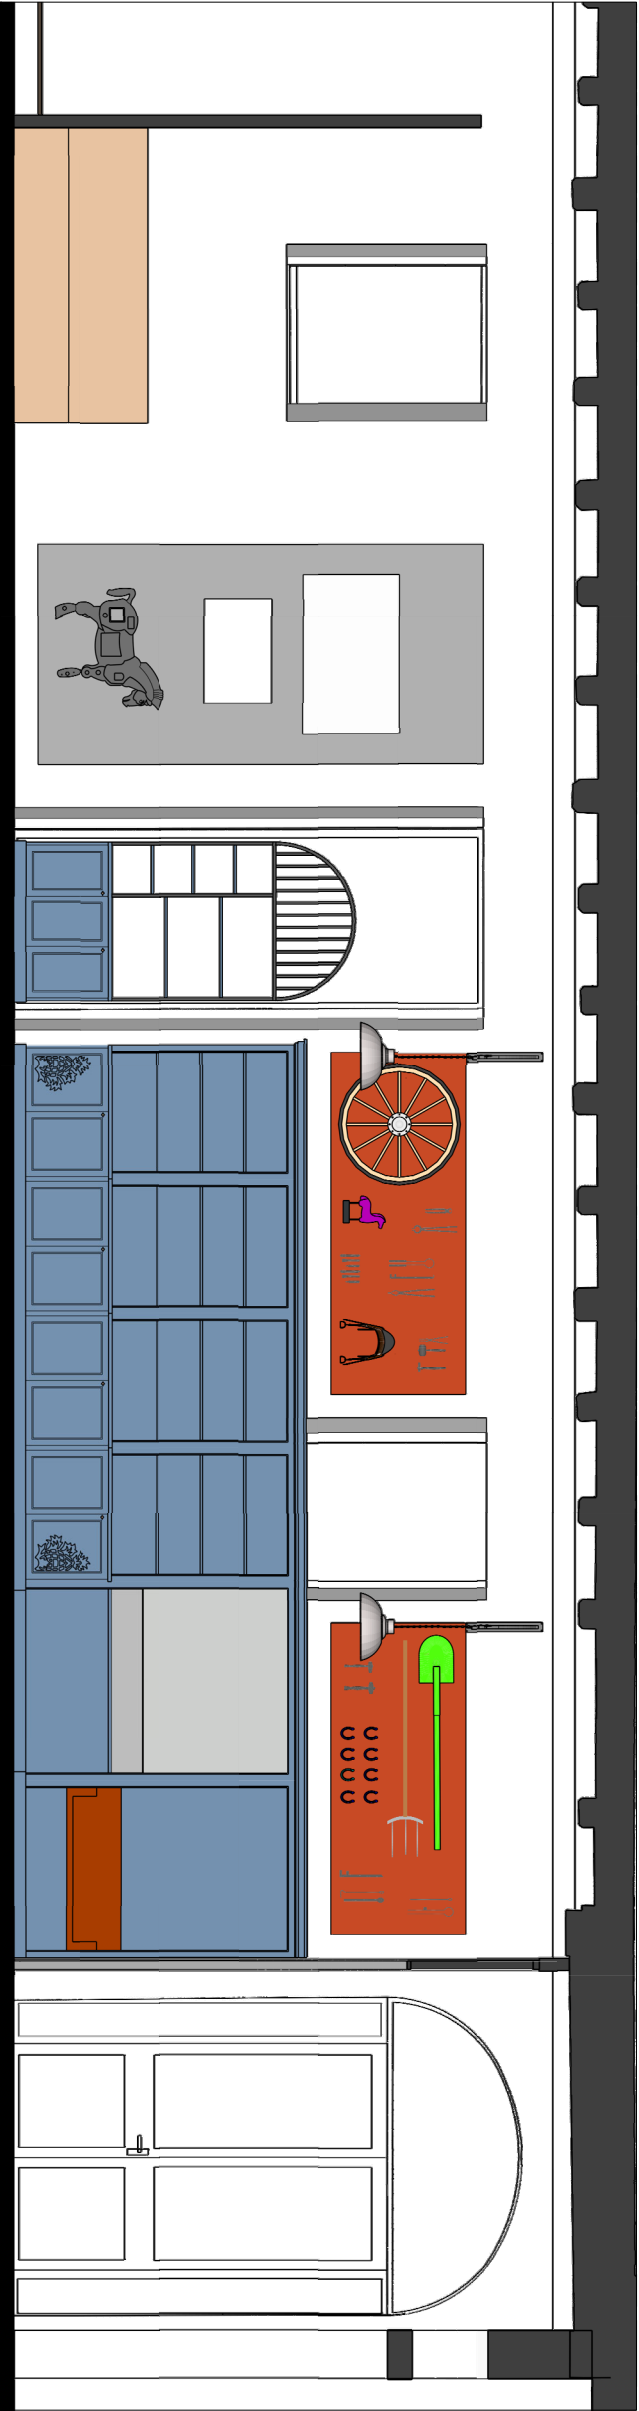

ÉLÉVATION EST









IMAGES NON CONTRACTUELLES - SE RÉFÉRER AU CAHIER DE PLAN



DÉPARTEMENT DU MORBIHAN

DOMAINE DE KERGUEHENNEC
56500 BIGNAN


Ouvrage :		ACCUEIL BOUTIQUE - Aménagement - Domaine de Kerguehenneec		Echelle :		Numero : AC-04
Titre :		Perspectives		Format :		
				A3		
				Date :		
				SEPTEMBRE 2026		

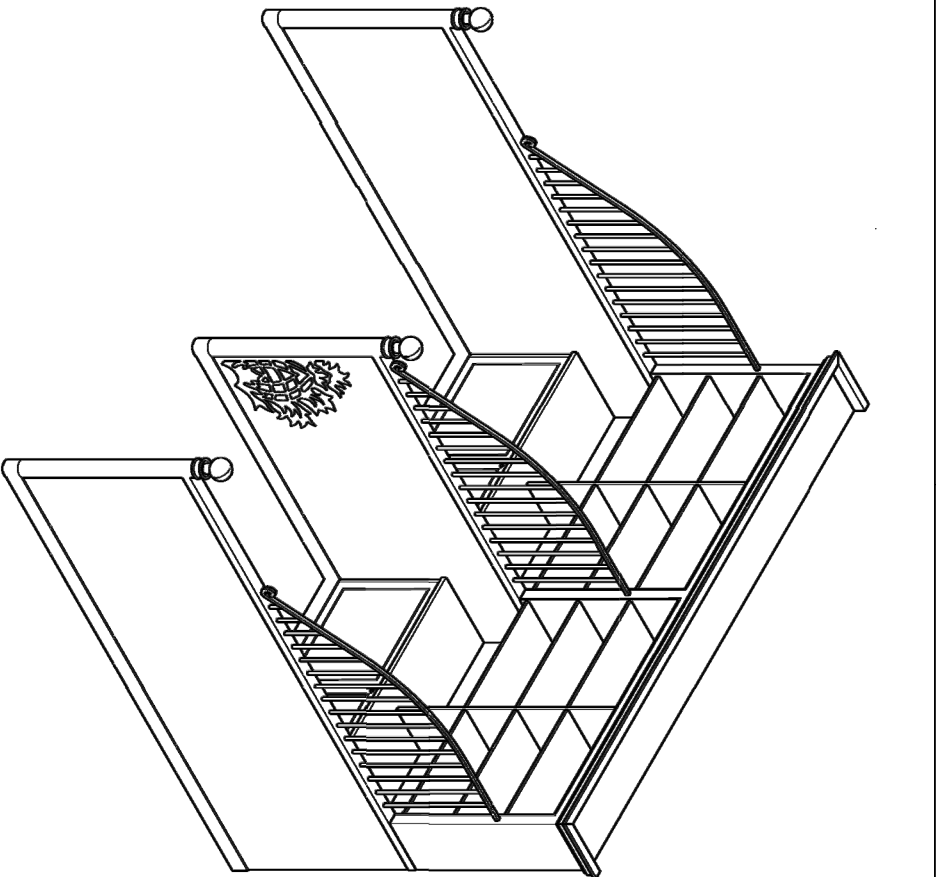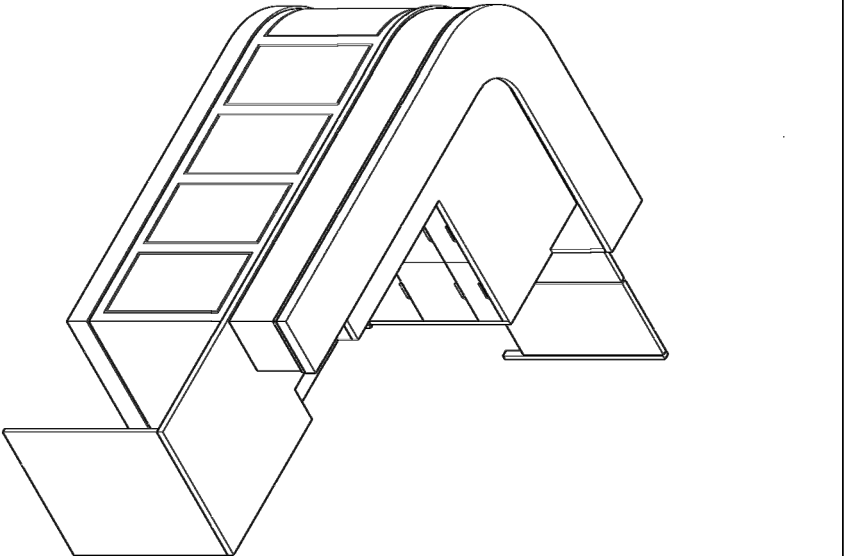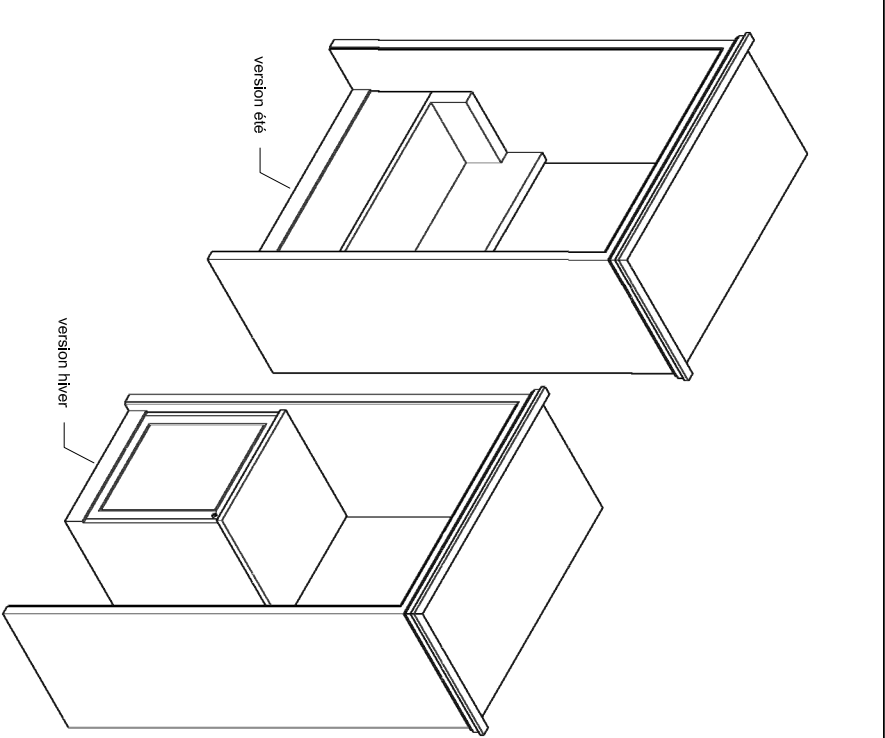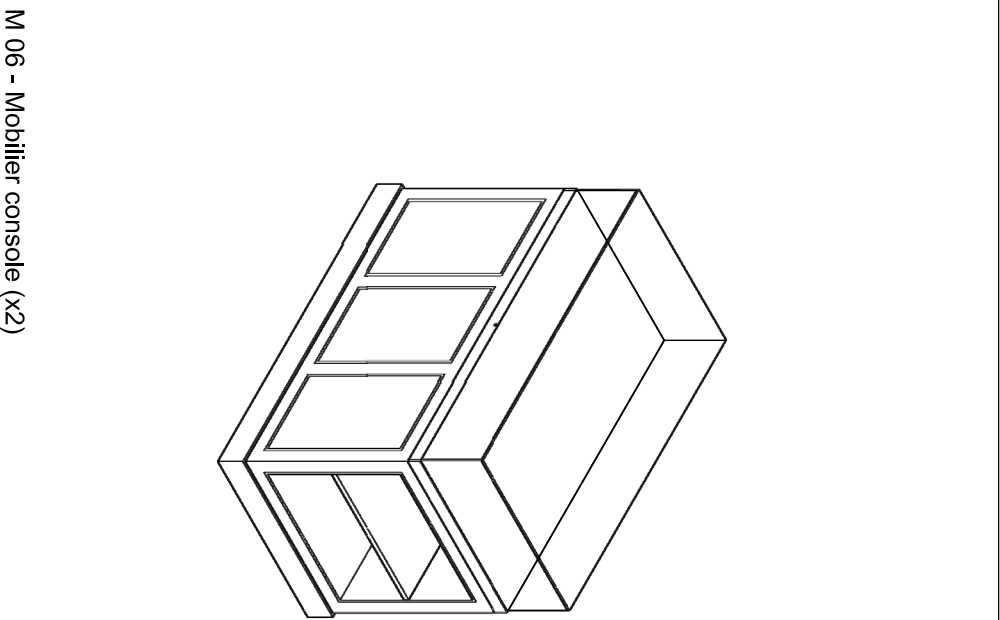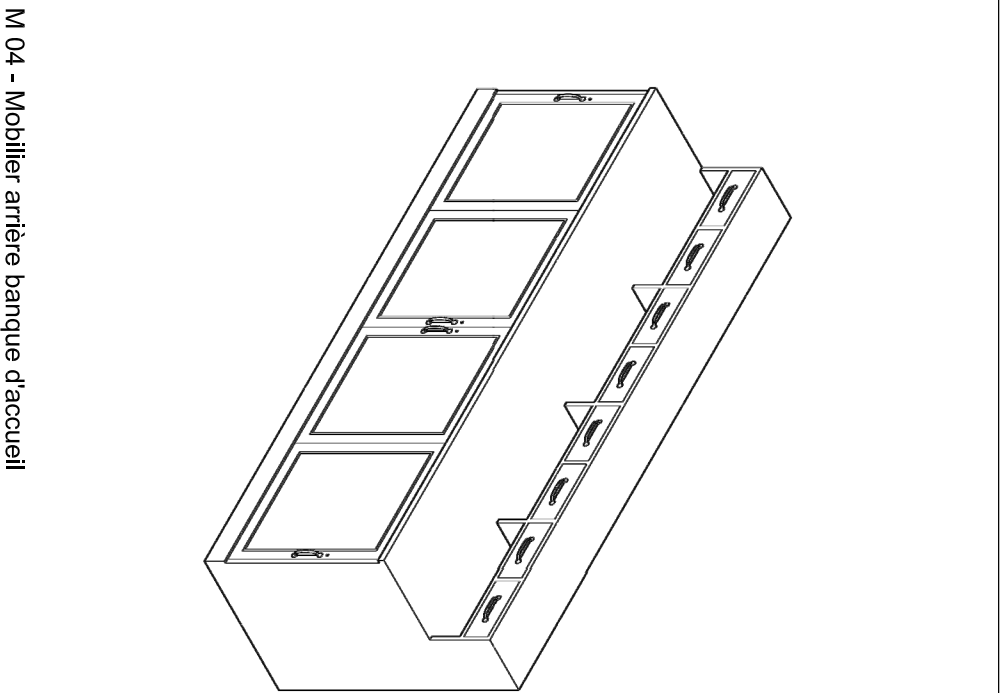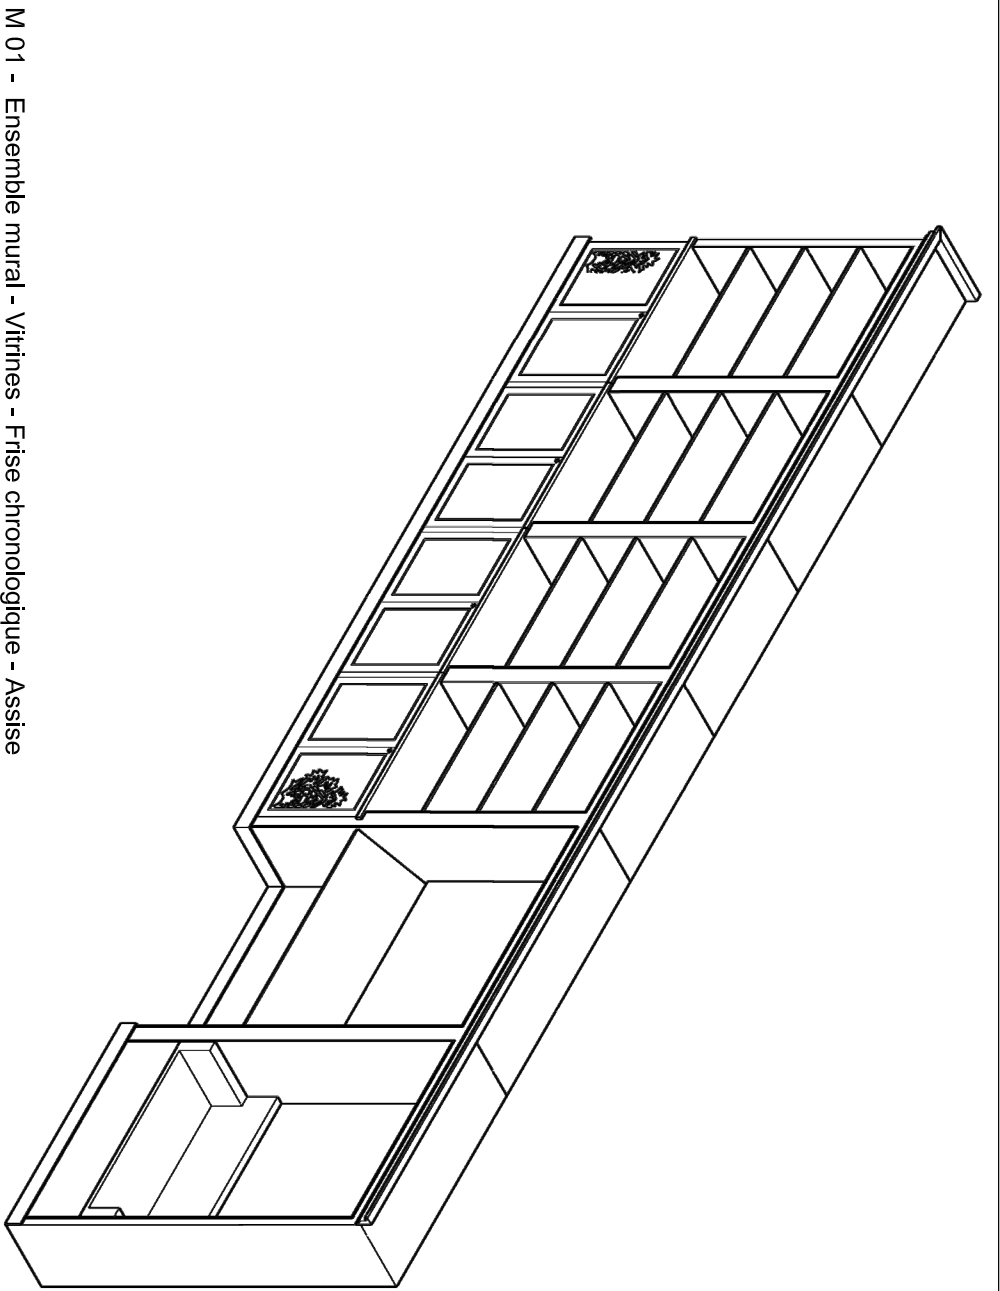


DÉPARTEMENT DU MORBIHAN

DOMAINE DE KERGUENNEC
56500 BIGNAN


OUVRAGE : ACCUEIL BOUTIQUE - Aménagement - Domaine de Kerguenhennec		ECHELLE :		NUMERO : AC-05
TITRE : Vue d'ensemble des mobiliers de l'accueil boutique	FORMAT : A3	DATE : SEPTEMBRE 2026		

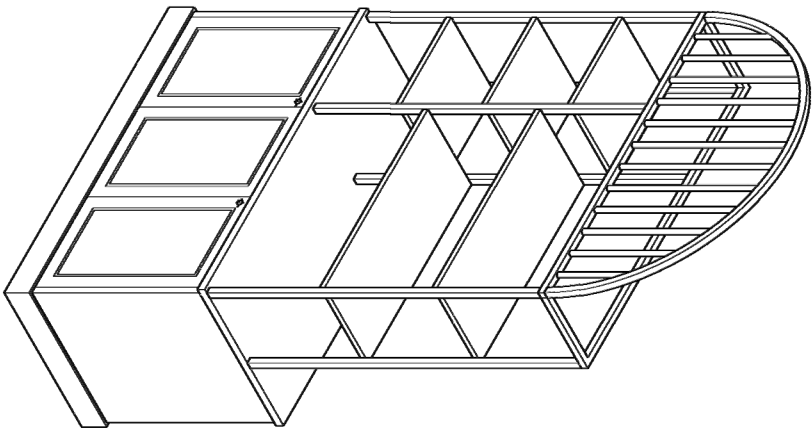

M 07 - Mobilier vitrine d'exposition

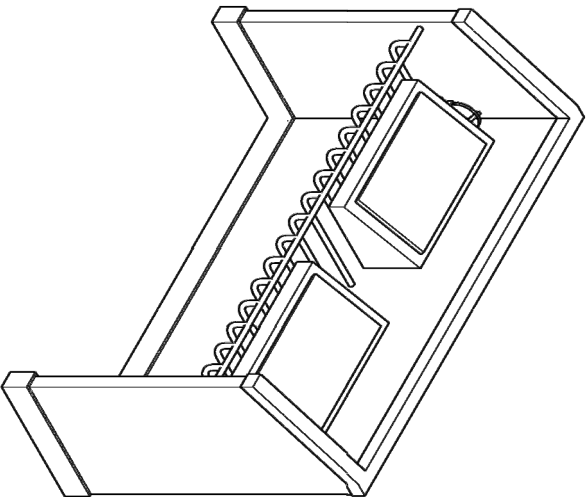

M 08 - Mobilier mangeoire écrans

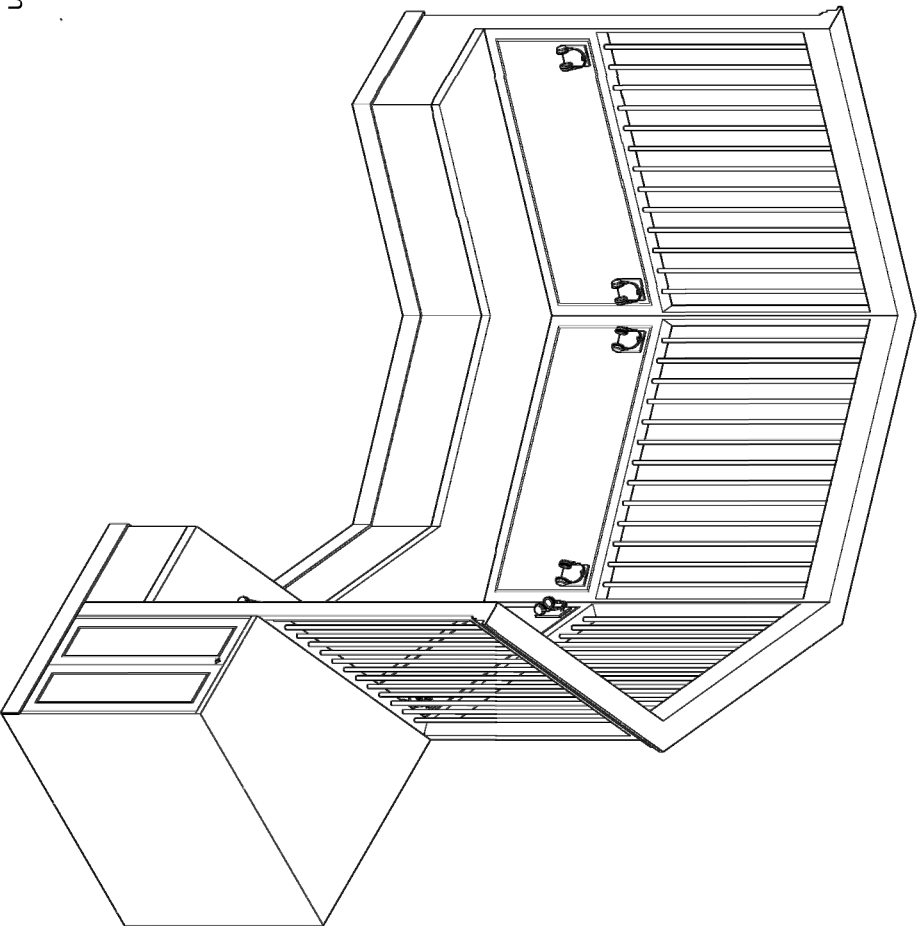

M 09 - Mobilier assise écran



DÉPARTEMENT DU MORBIHAN

DOMAINE DE KERGUENNEC
56500 BIGNAN

OUVRAGE :

ACCUEIL BOUTIQUE - Aménagement - Domaine de Kerguehenec

ECHELLE :

TITRE :

Vue d'ensemble des mobiliers de l'accueil boutique

FORMAT :


A3

DATE :

SEPTEMBRE 2026


NUMERO :

AC-06

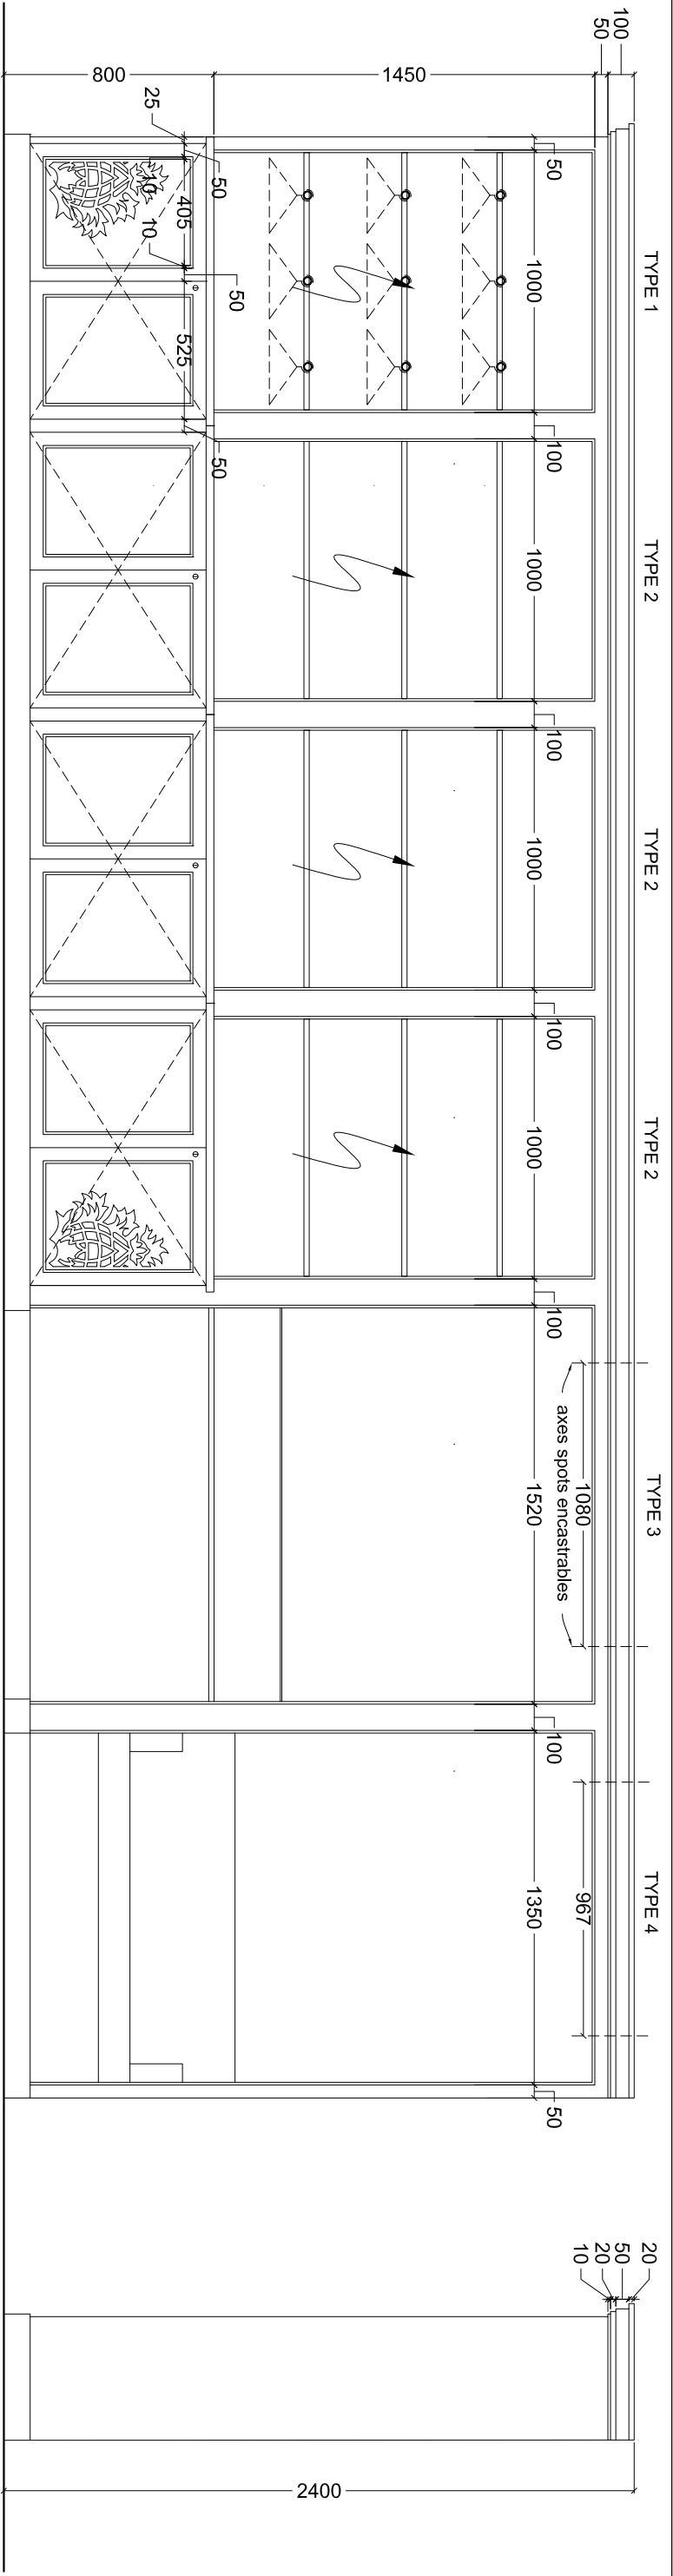


ÉLÉVATION FACE

ÉLÉVATION COTÉ

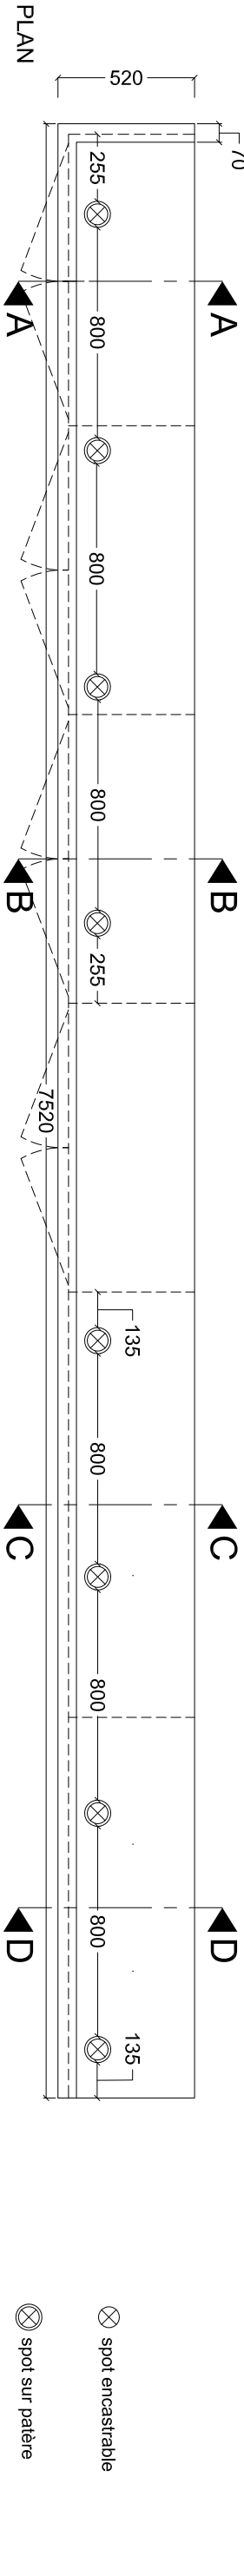

- ⊗ spot encastrable
- ⊗ spot sur patère

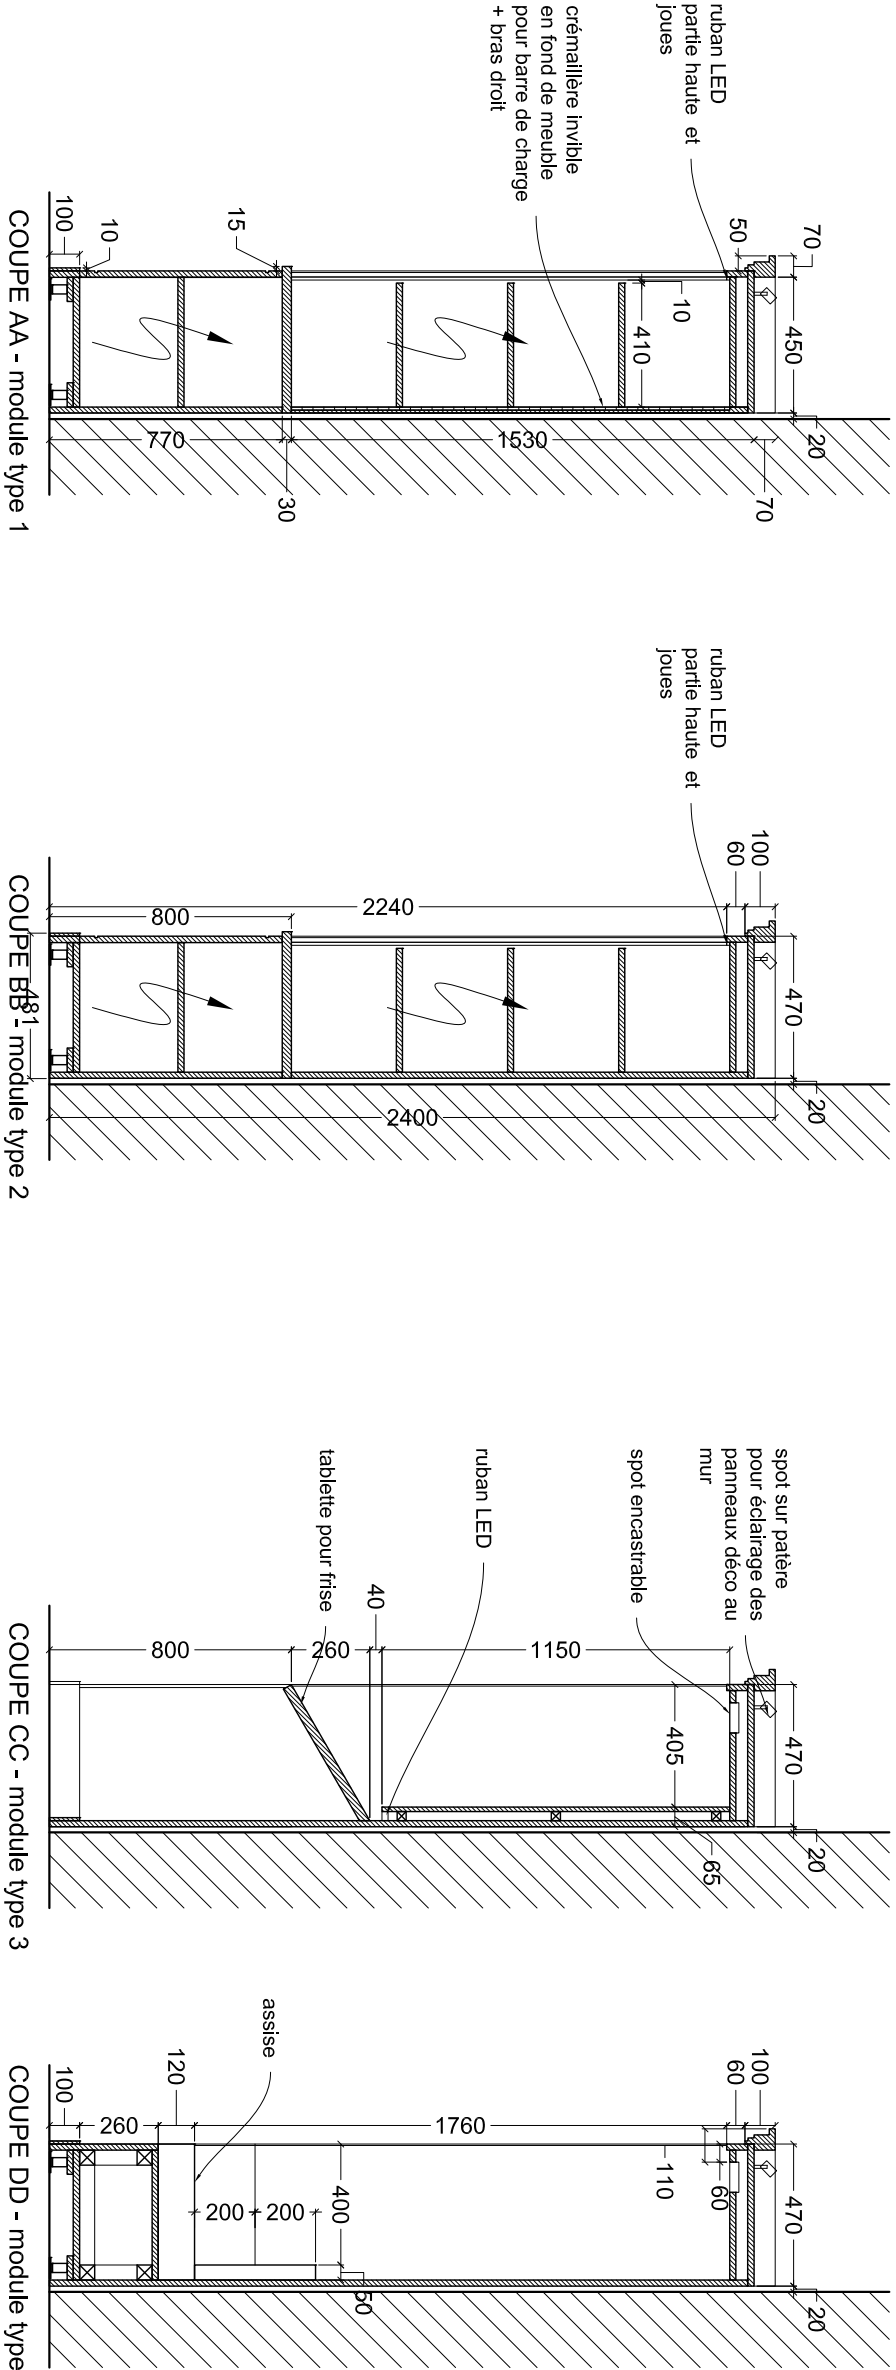

DÉPARTEMENT DU MORBIHAN


DOMAINE DE KERGUENNEC
56500 BIGNAN

OUVRAGE : **ACCUEIL BOUTIQUE - Aménagement - Domaine de Kerguenhec**
TITRE : **M 01 - Ensemble mural - Vente objet - Frise chronologique - Assise**


FORMAT : A3

ÉCHELLE : 1/25
DATE : SEPTEMBRE 2026


NUMERO : **AC-07**

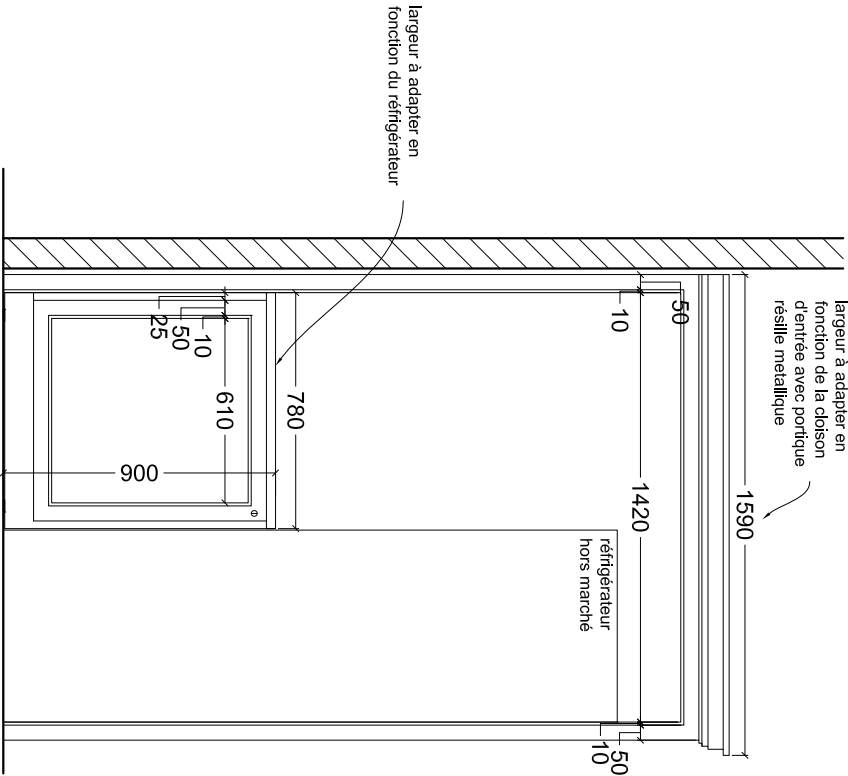



ÉLÉVATION FACE VERSION HIVER - CAFÉ

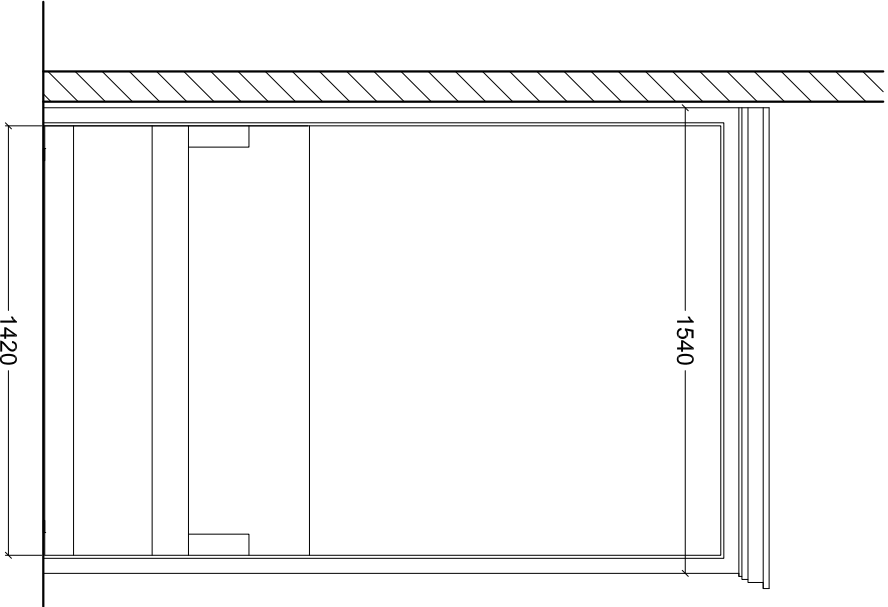


ÉLÉVATION FACE VERSION ÉTÉ - ASSISE

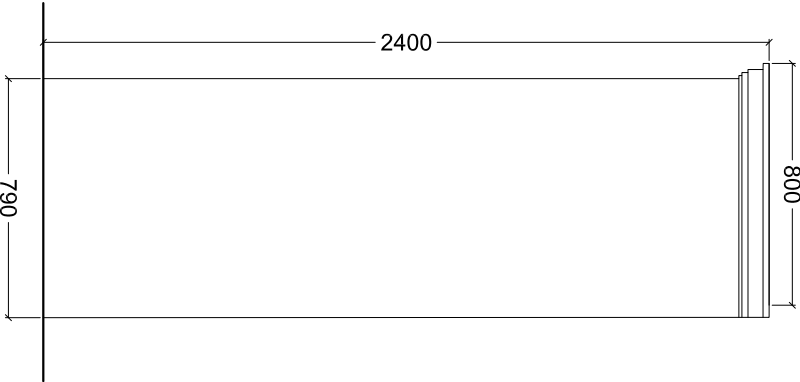





ÉLÉVATION COTÉ

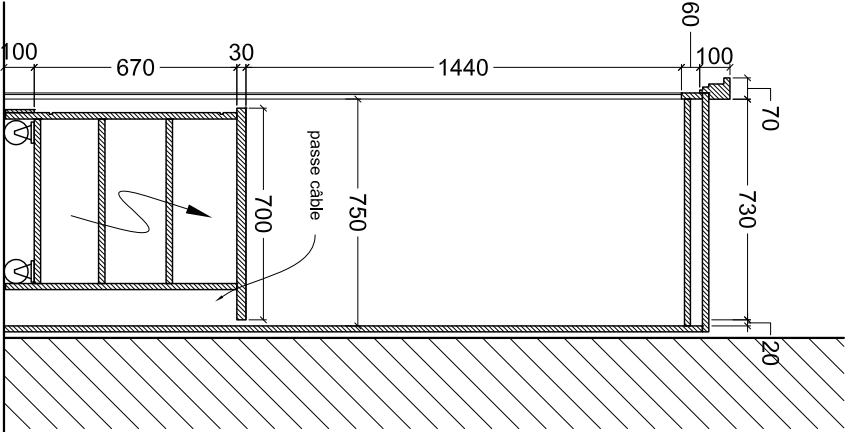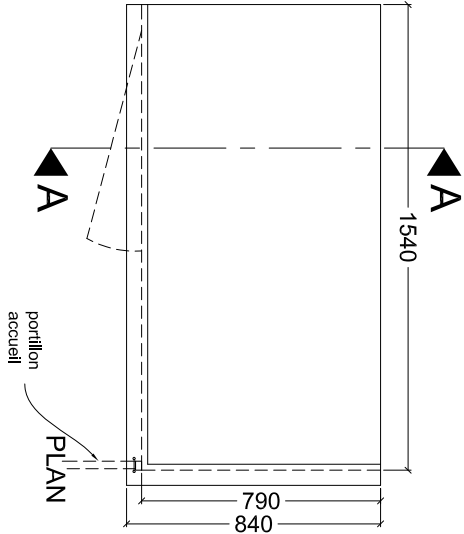

COUPE AA - VERSION HIVER

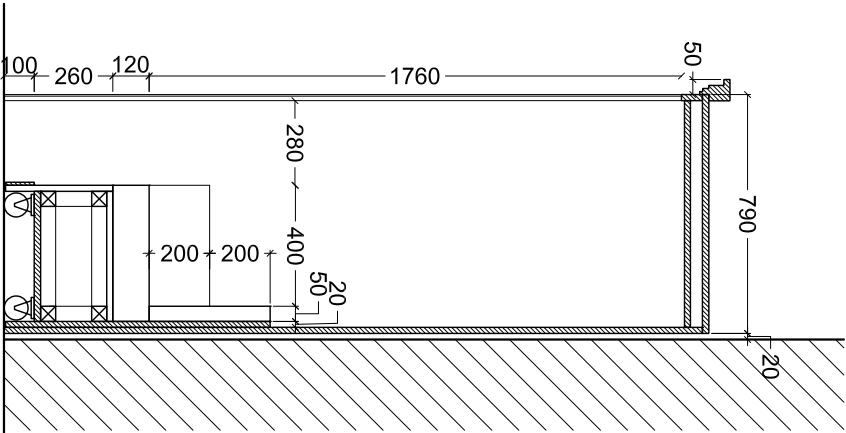


COUPE AA - VERSION ÉTÉ

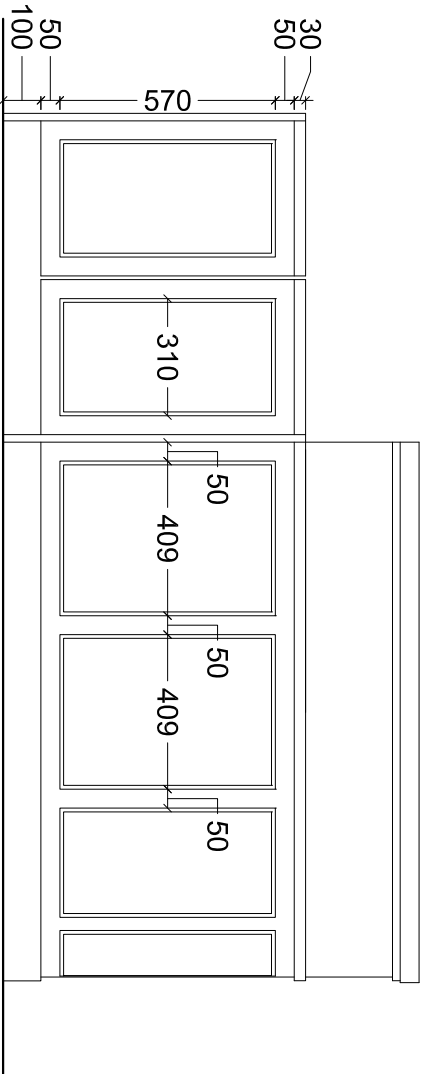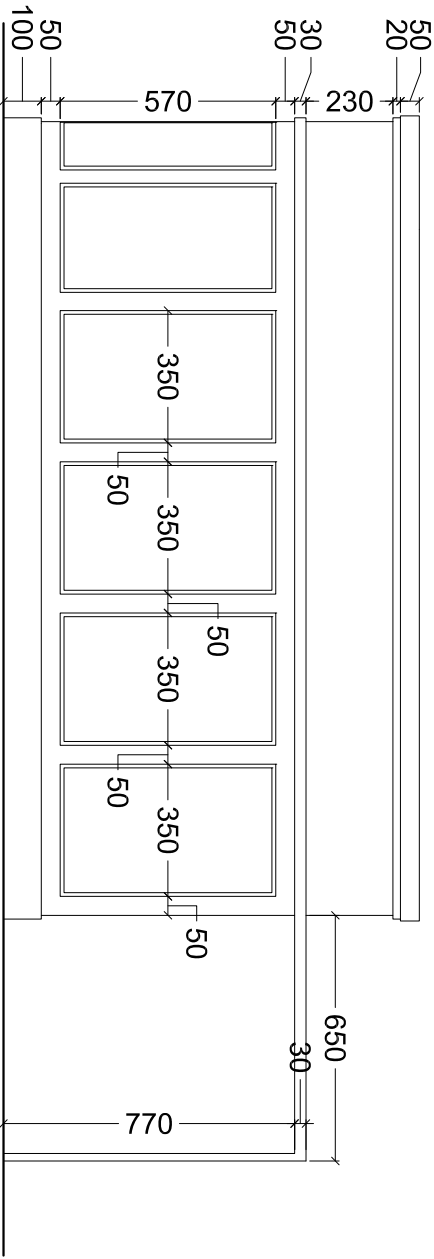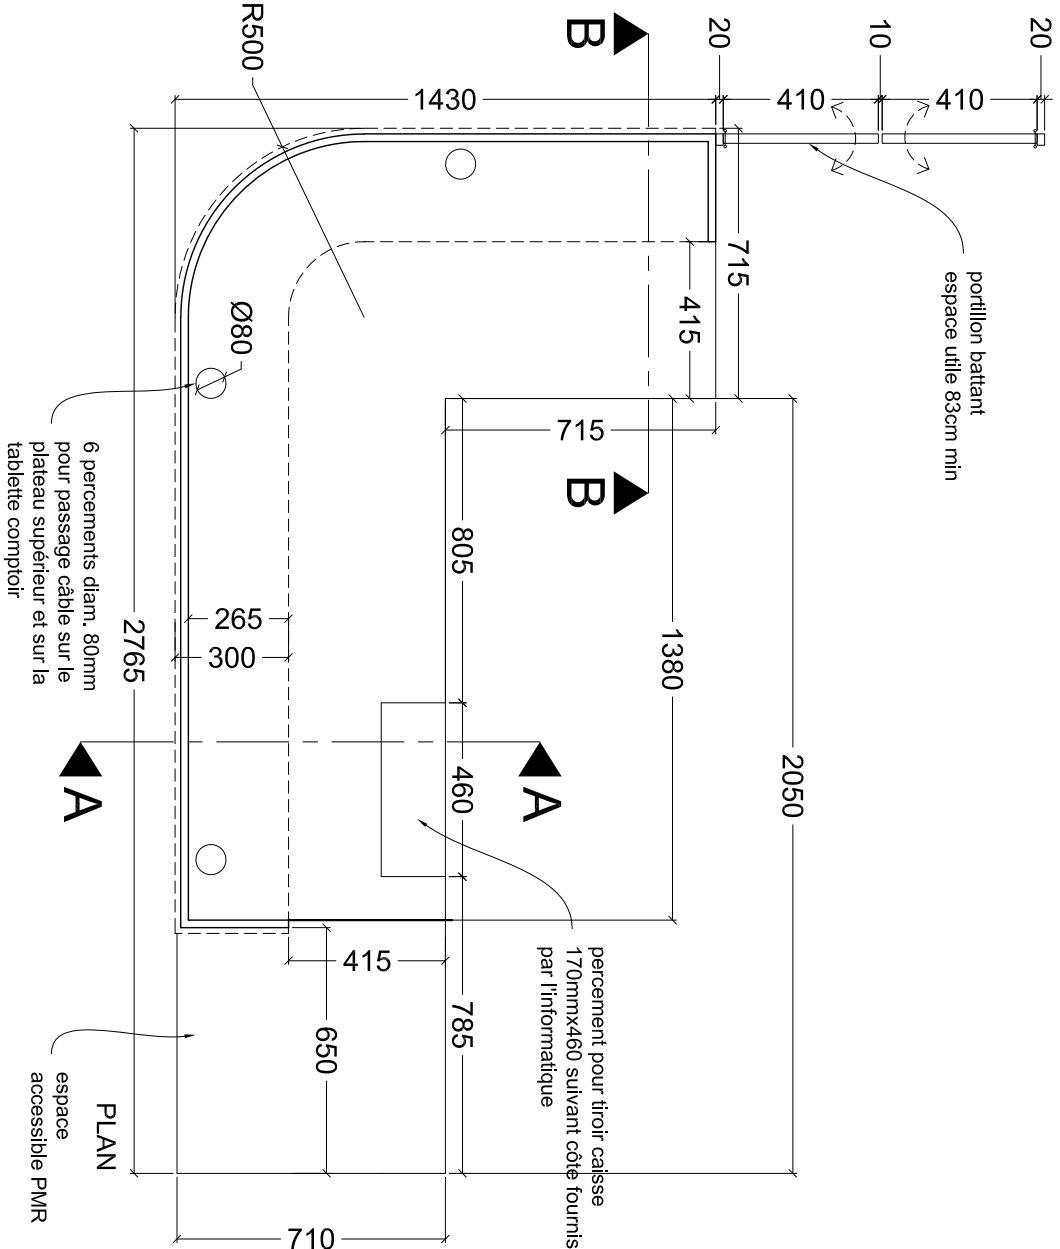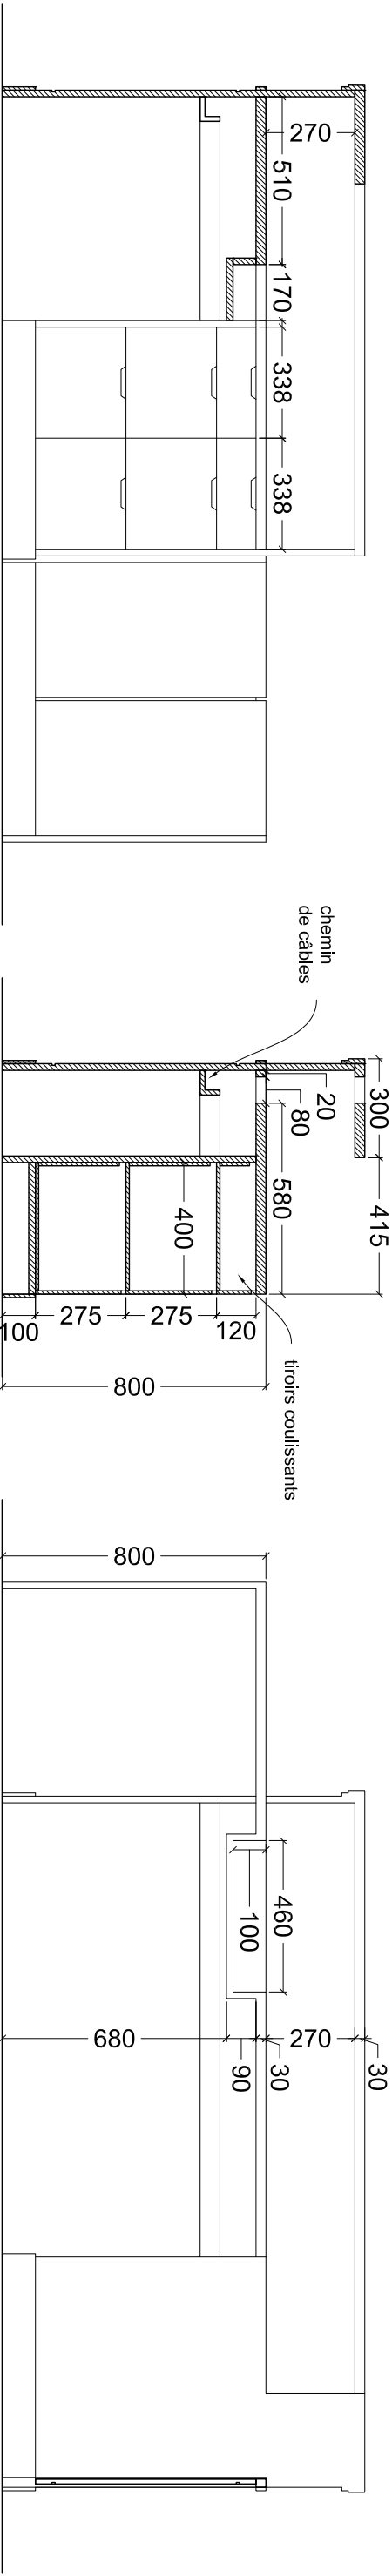


DÉPARTEMENT DU MORBIHAN

DOMAINE DE KERGUENNEC
56500 BIGAN


OUVRAGE : ACCUEIL BOUTIQUE - Aménagement - Domaine de Kerguenhec		NUMERO : AC-09
TITRE : M 03 - Mobilier banque d'accueil	FORMAT : A3	
ÉCHELLE : 1/20		DATE : SEPTEMBRE 2026

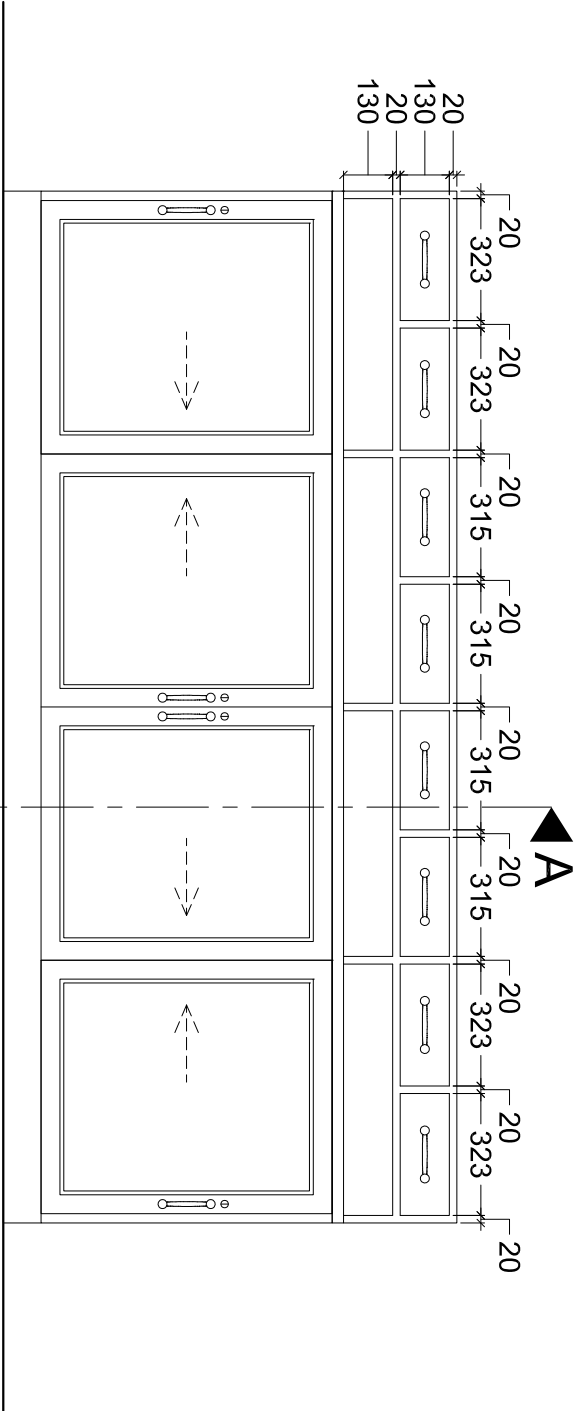


ÉLEVATION FACE

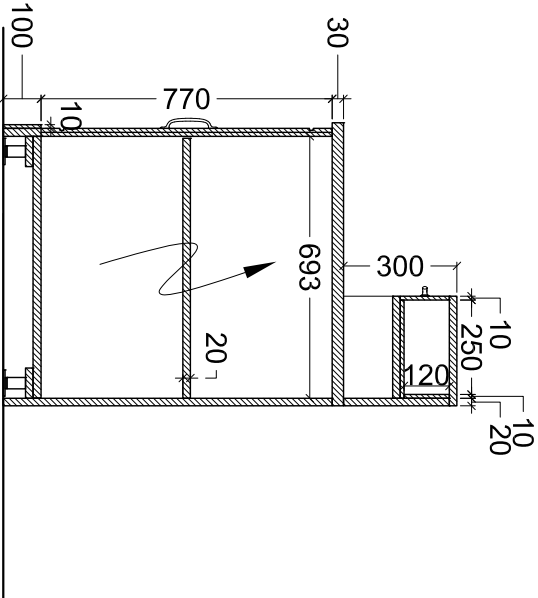

COUPE AA

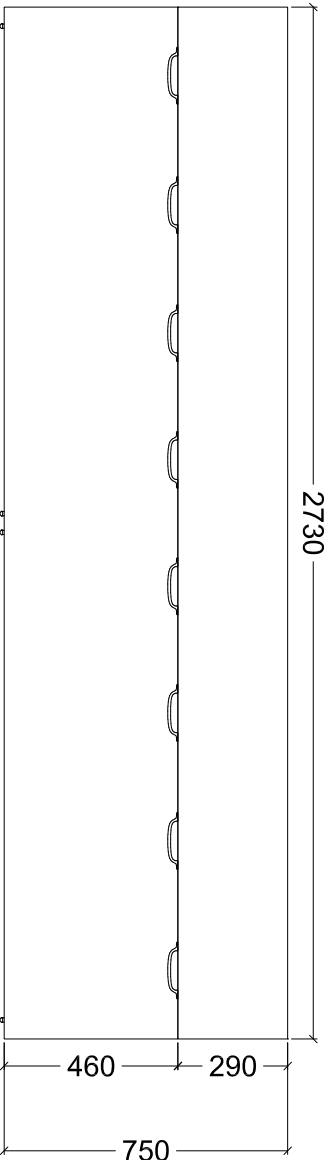

PLAN

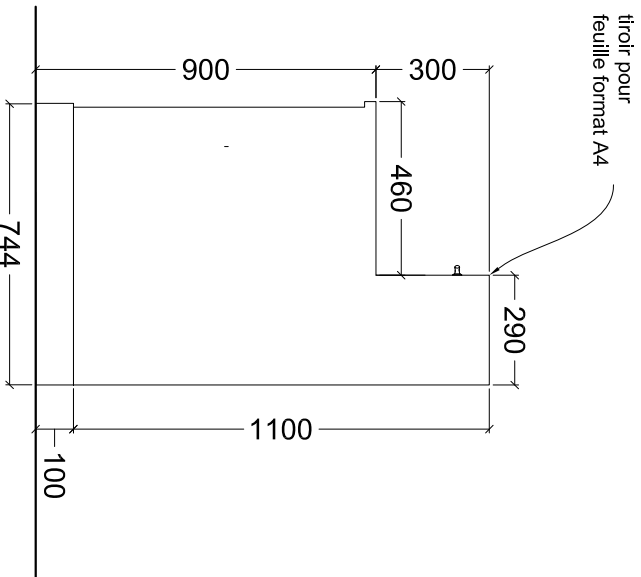

ÉLEVATION COTÉ




DÉPARTEMENT DU MORBIHAN

DOMAINE DE KERGUENNEC
56500 BIGNAN


OUVRAGE : ACCUEIL BOUTIQUE - Aménagement - Domaine de Kerguenhennec
TITRE : M 04 - Mobilier arrière banque d'accueil
FORMAT : A3

ECHELLE : 1/20
DATE : SEPTEMBRE 2026


NUMERO : AC-10

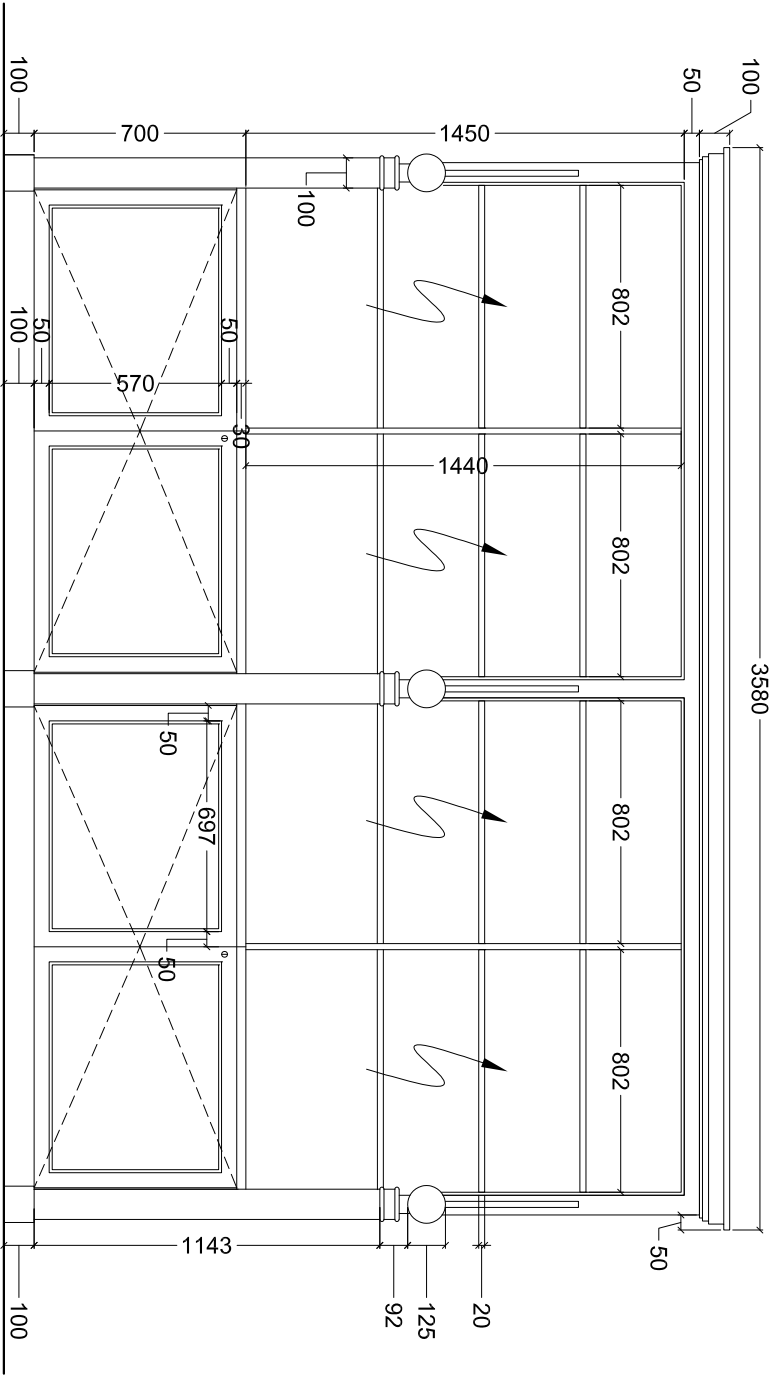


ÉLEVATION FACE

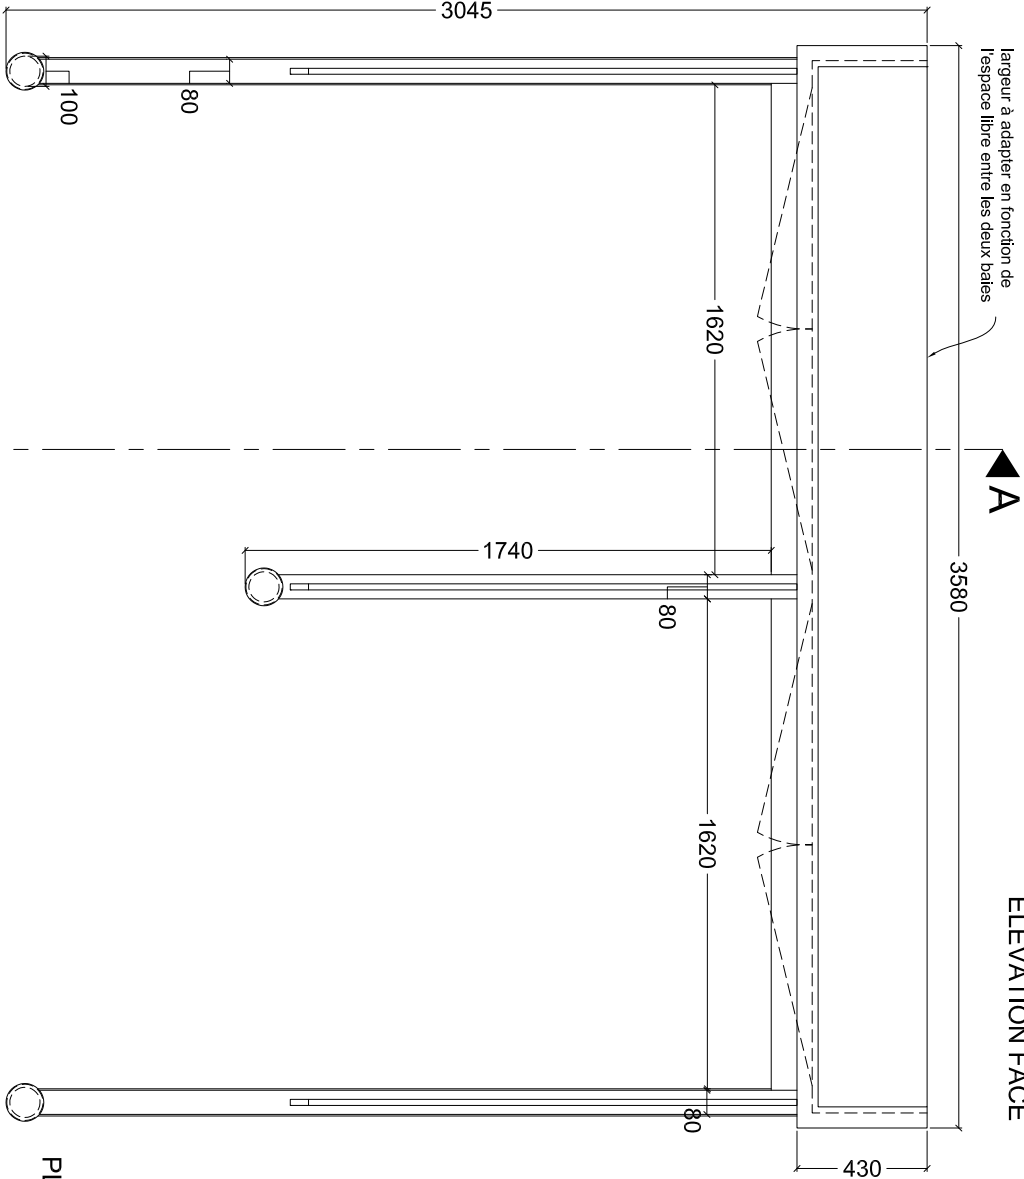

PLAN

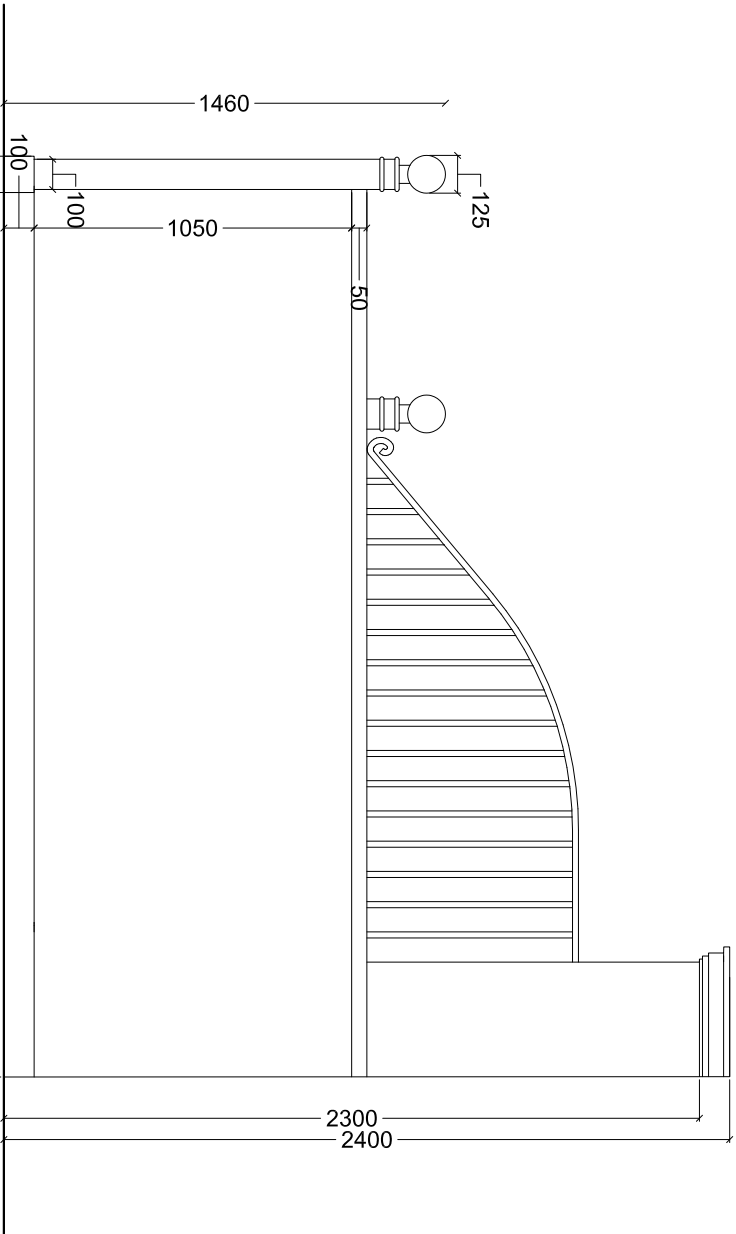

ÉLEVATION COTÉ

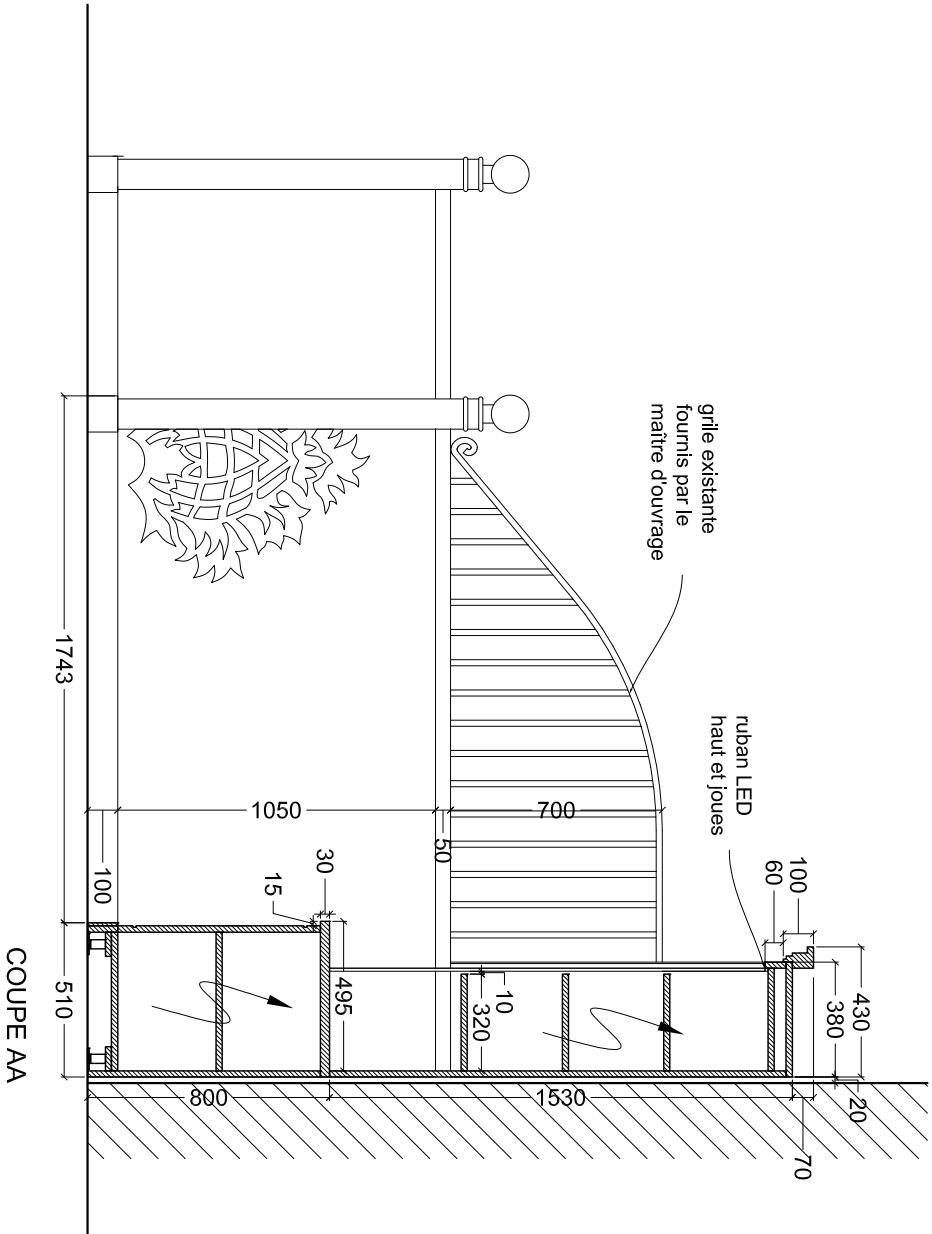


COUPE AA




DÉPARTEMENT DU MORBIHAN

DOMAINE DE KERGUENHENNEC
56500 BIGNAN


OUVRAGE : ACCUEIL BOUTIQUE - Aménagement - Domaine de Kerguehenneec		NUMERO : AC-11
TITRE : M 05 - Mobilier mural livres	FORMAT : A3	
ECHELLE : 1/25		DATE : SEPTEMBRE 2026

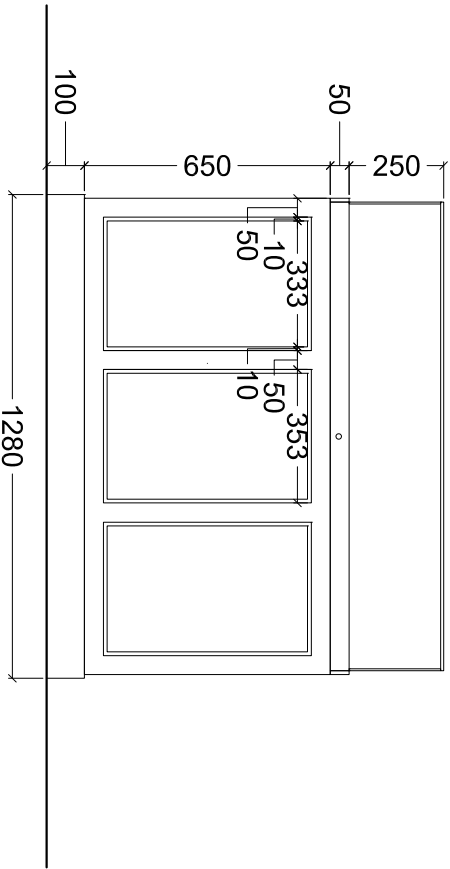


ÉLÉVATION FACE

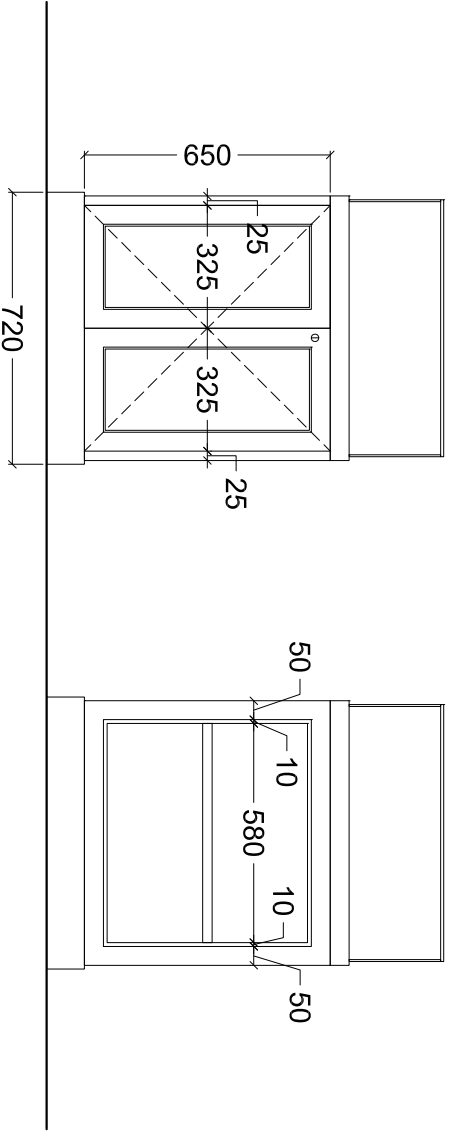


ÉLÉVATION VERS
L'AUTRE CONSOLE

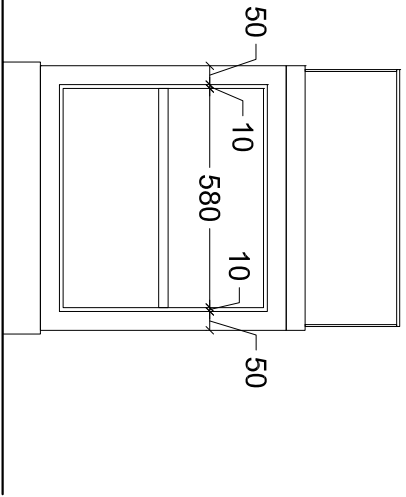

ÉLÉVATION VERS
BOUТИQUE

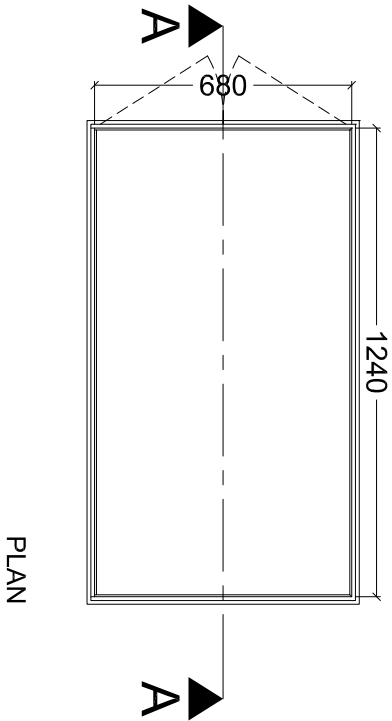

PLAN

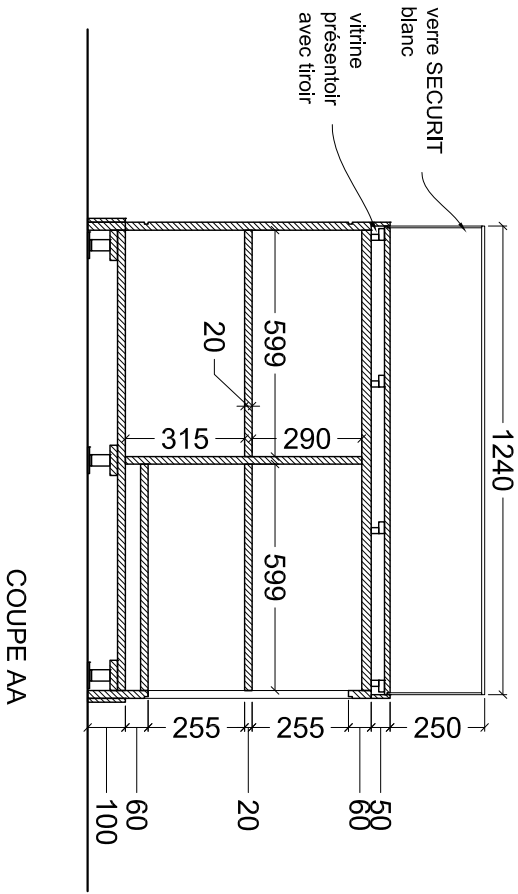


COUPE AA




DÉPARTEMENT DU MORBIHAN

DOMAINE DE KERGUENNEC
56500 BIGNAN


OUVRAGE : ACCUEIL BOUTIQUE - Aménagement - Domaine de Kerguenhennec		ECHELLE : 1/20		NUMERO : AC-12
TITRE : M 06 - Mobilier console (x2)		FORMAT : A3	DATE : SEPTEMBRE 2026	

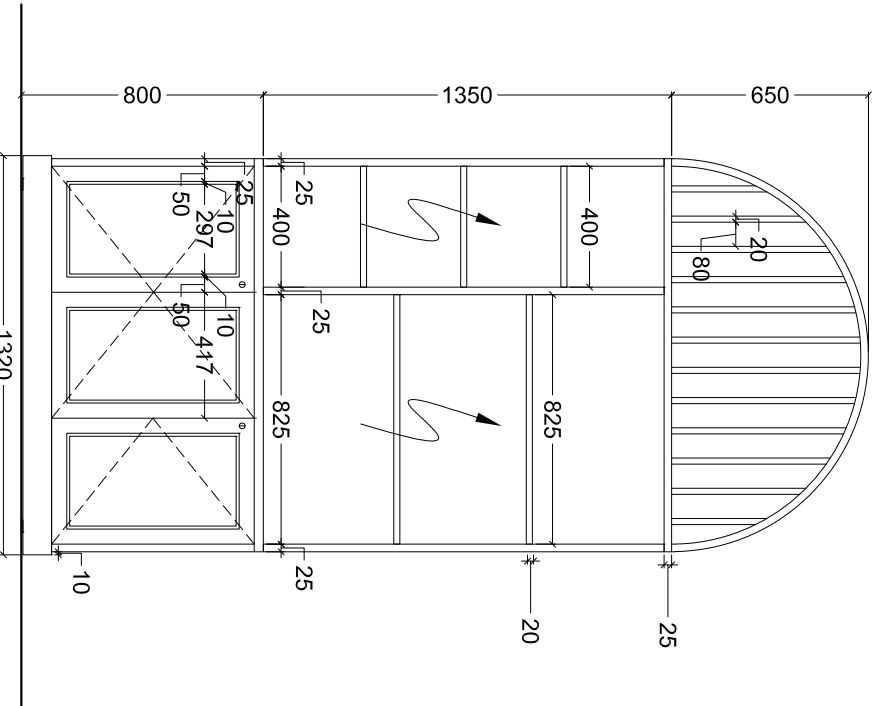


ÉLEVATION FACE

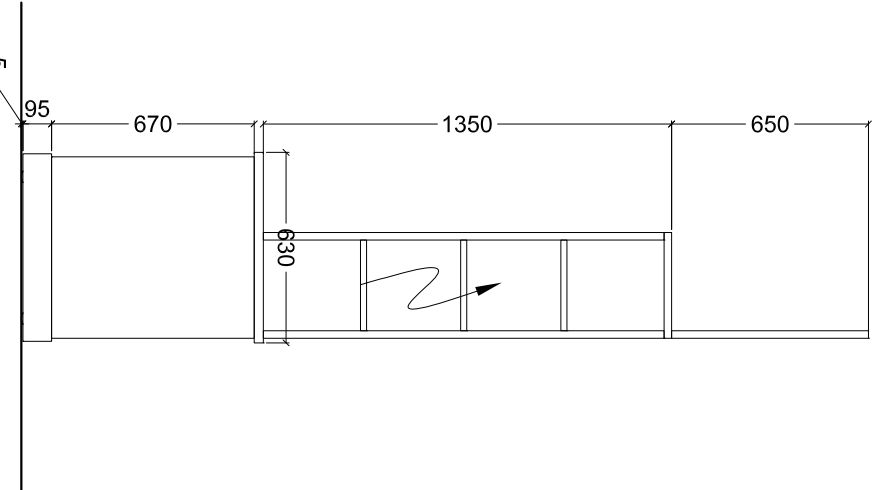

ÉLEVATION COTÉ

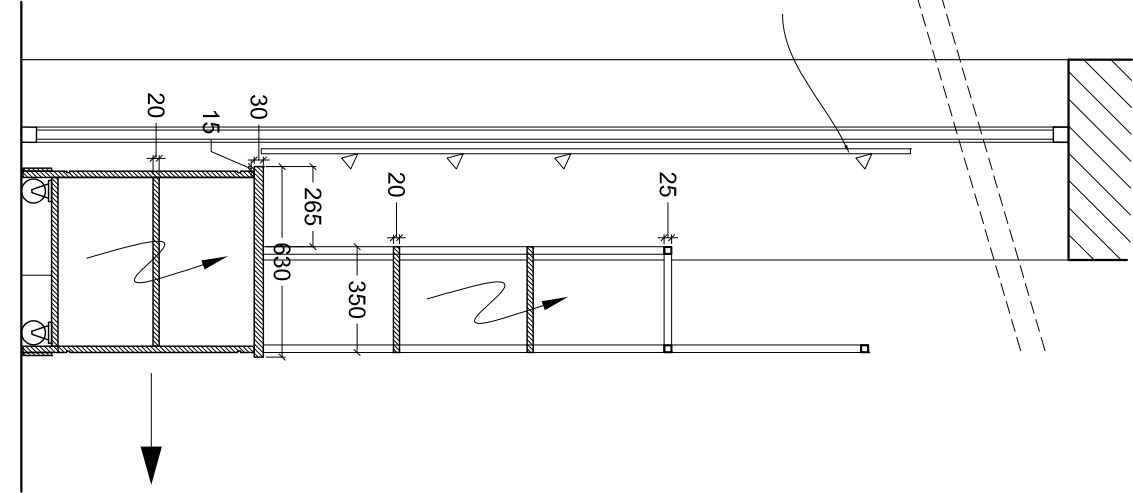

COUPE AA

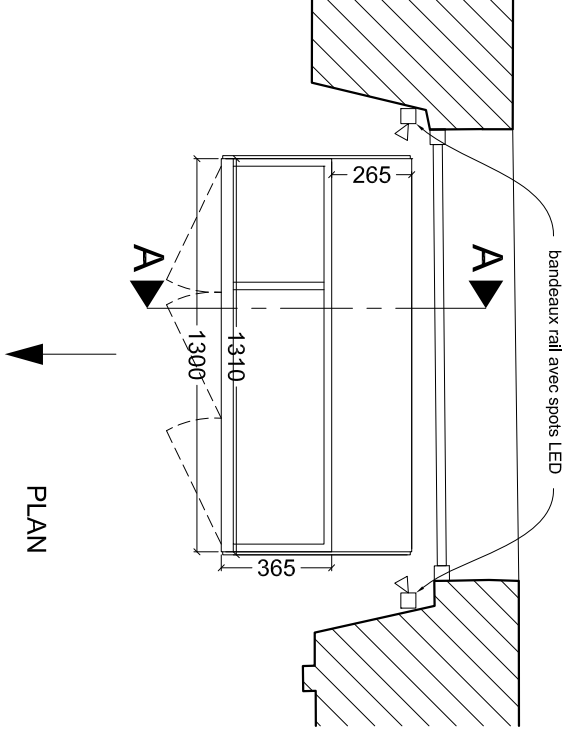


PLAN




DÉPARTEMENT DU MORBIHAN

DOMAINE DE KERGUENNEC
56500 BIGNAN


OUVRAGE : ACCUEIL BOUTIQUE - Aménagement - Domaine de Kerguenhennec		ECHELLE : 1/25	NUMERO : AC-13
TITRE : M 07 - Mobilier vitrine d'exposition	FORMAT : A3		
		DATE : SEPTEMBRE 2026	

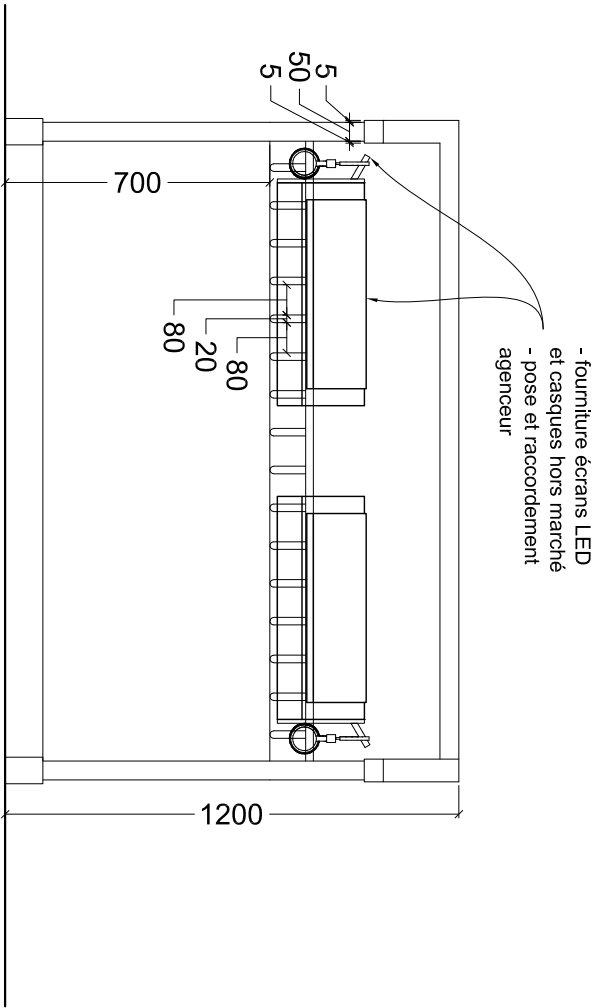


ÉLÉVATION FACE

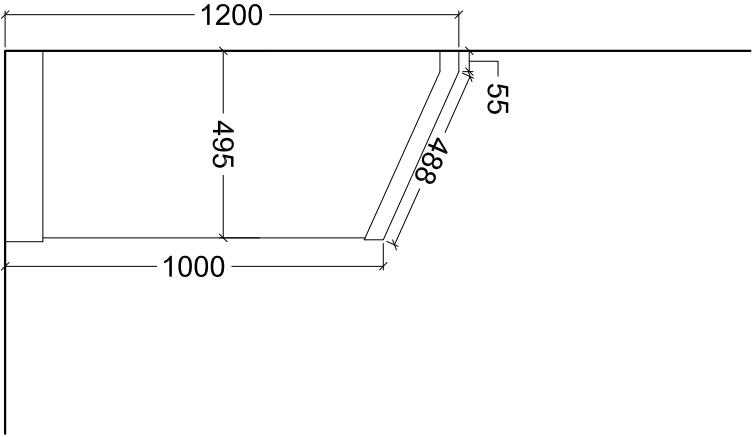




ÉLÉVATION COTÉ

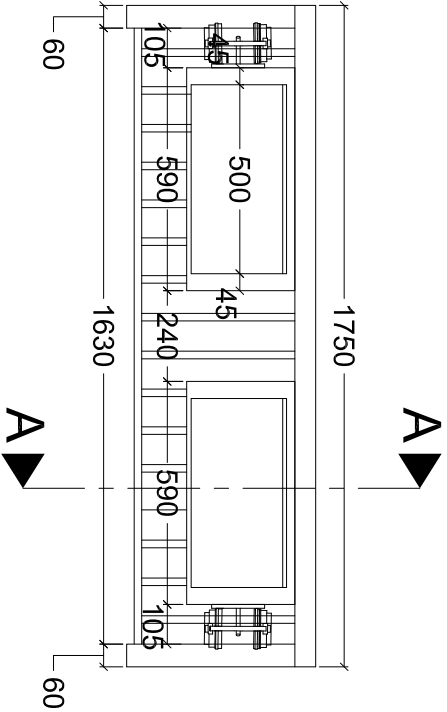

PLAN

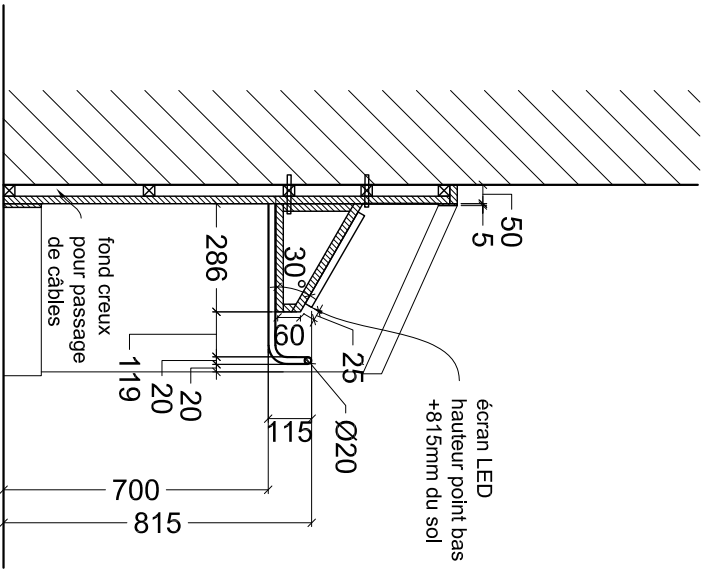

COUPE AA

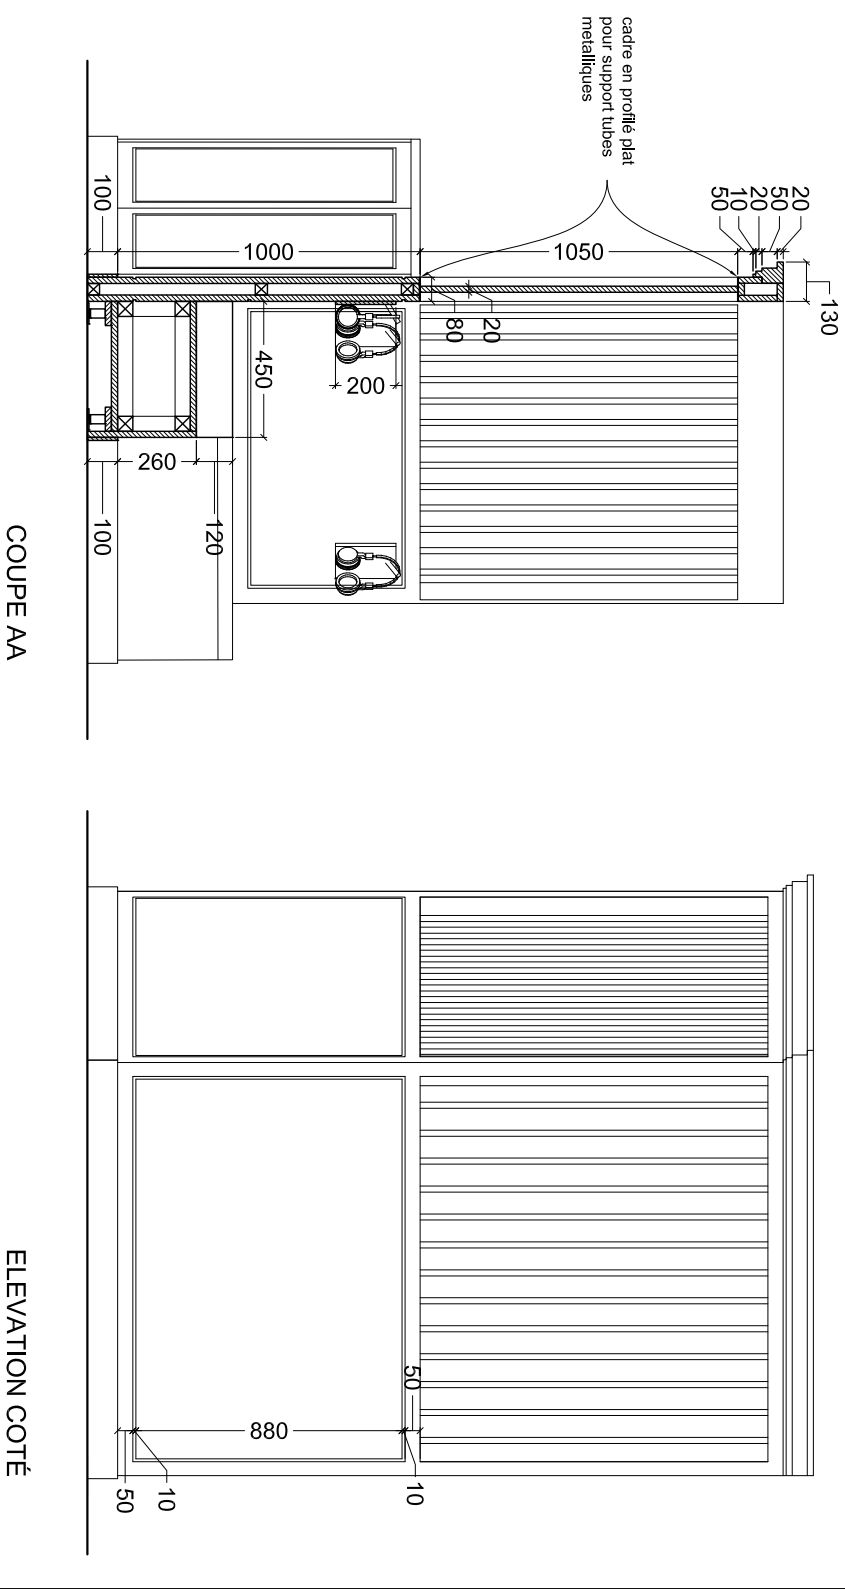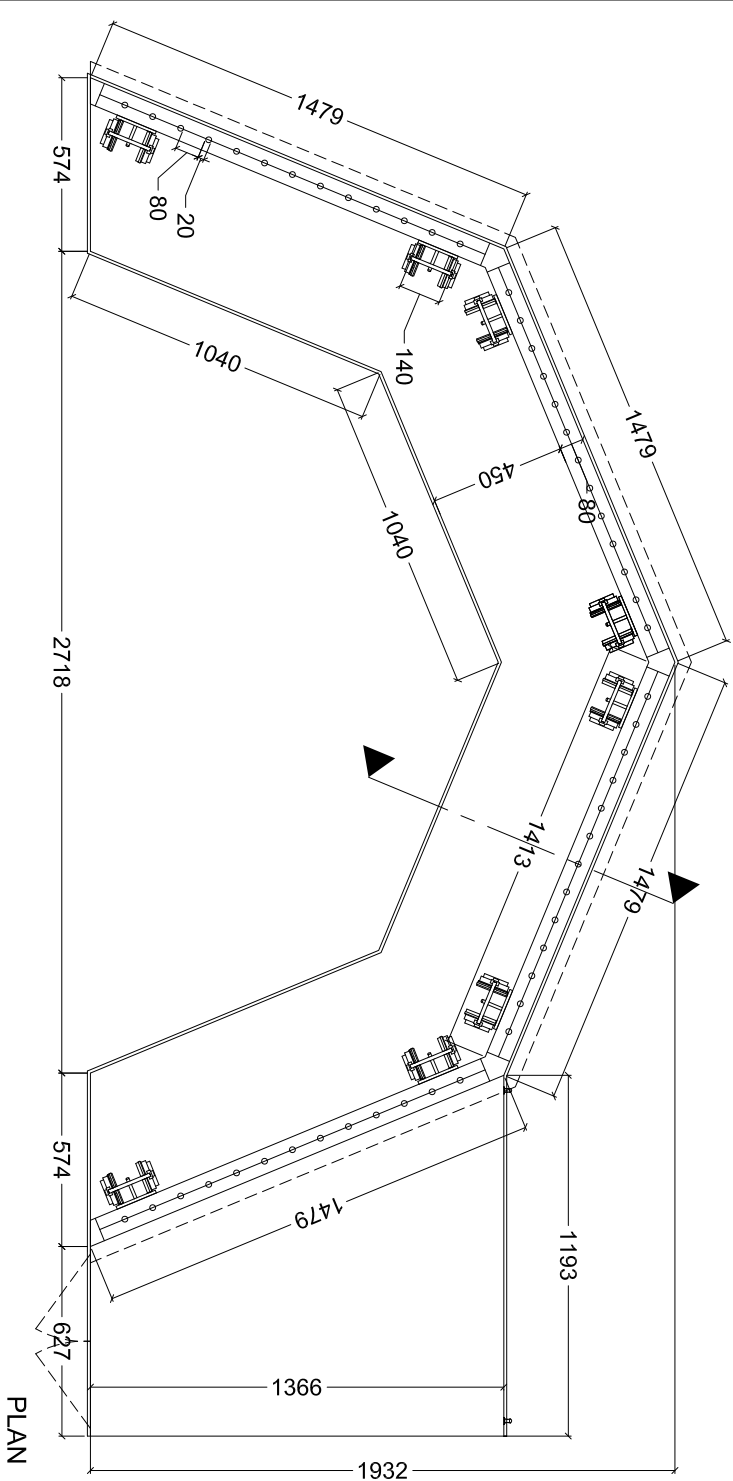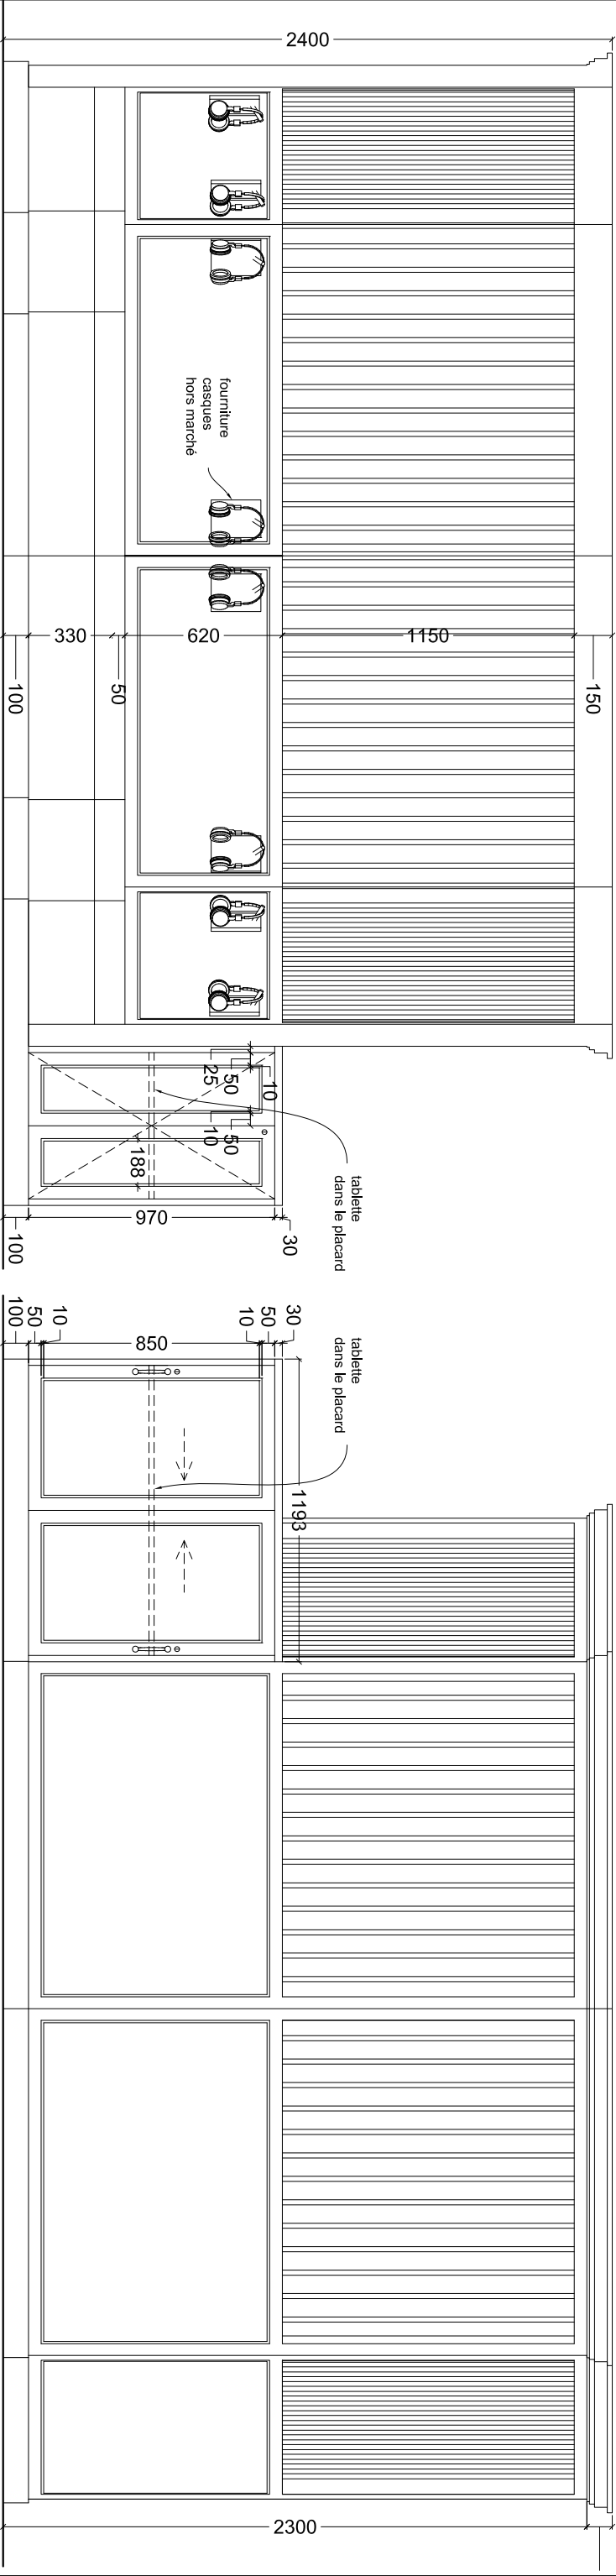





DÉPARTEMENT DU MORBIHAN

DOMAINE DE KERGUHENNEC
56500 BIGNAN

OUVRAGE :		ACCUEIL BOUTIQUE - Aménagement - Domaine de Kerguehennecc		ECHELLE :		NUMERO :	
TITRE :		Mur d'entrée - Portique métallique ajouré		FORMAT :		DATE :	
				A3		SEPTEMBRE 2026	
						AC-16	

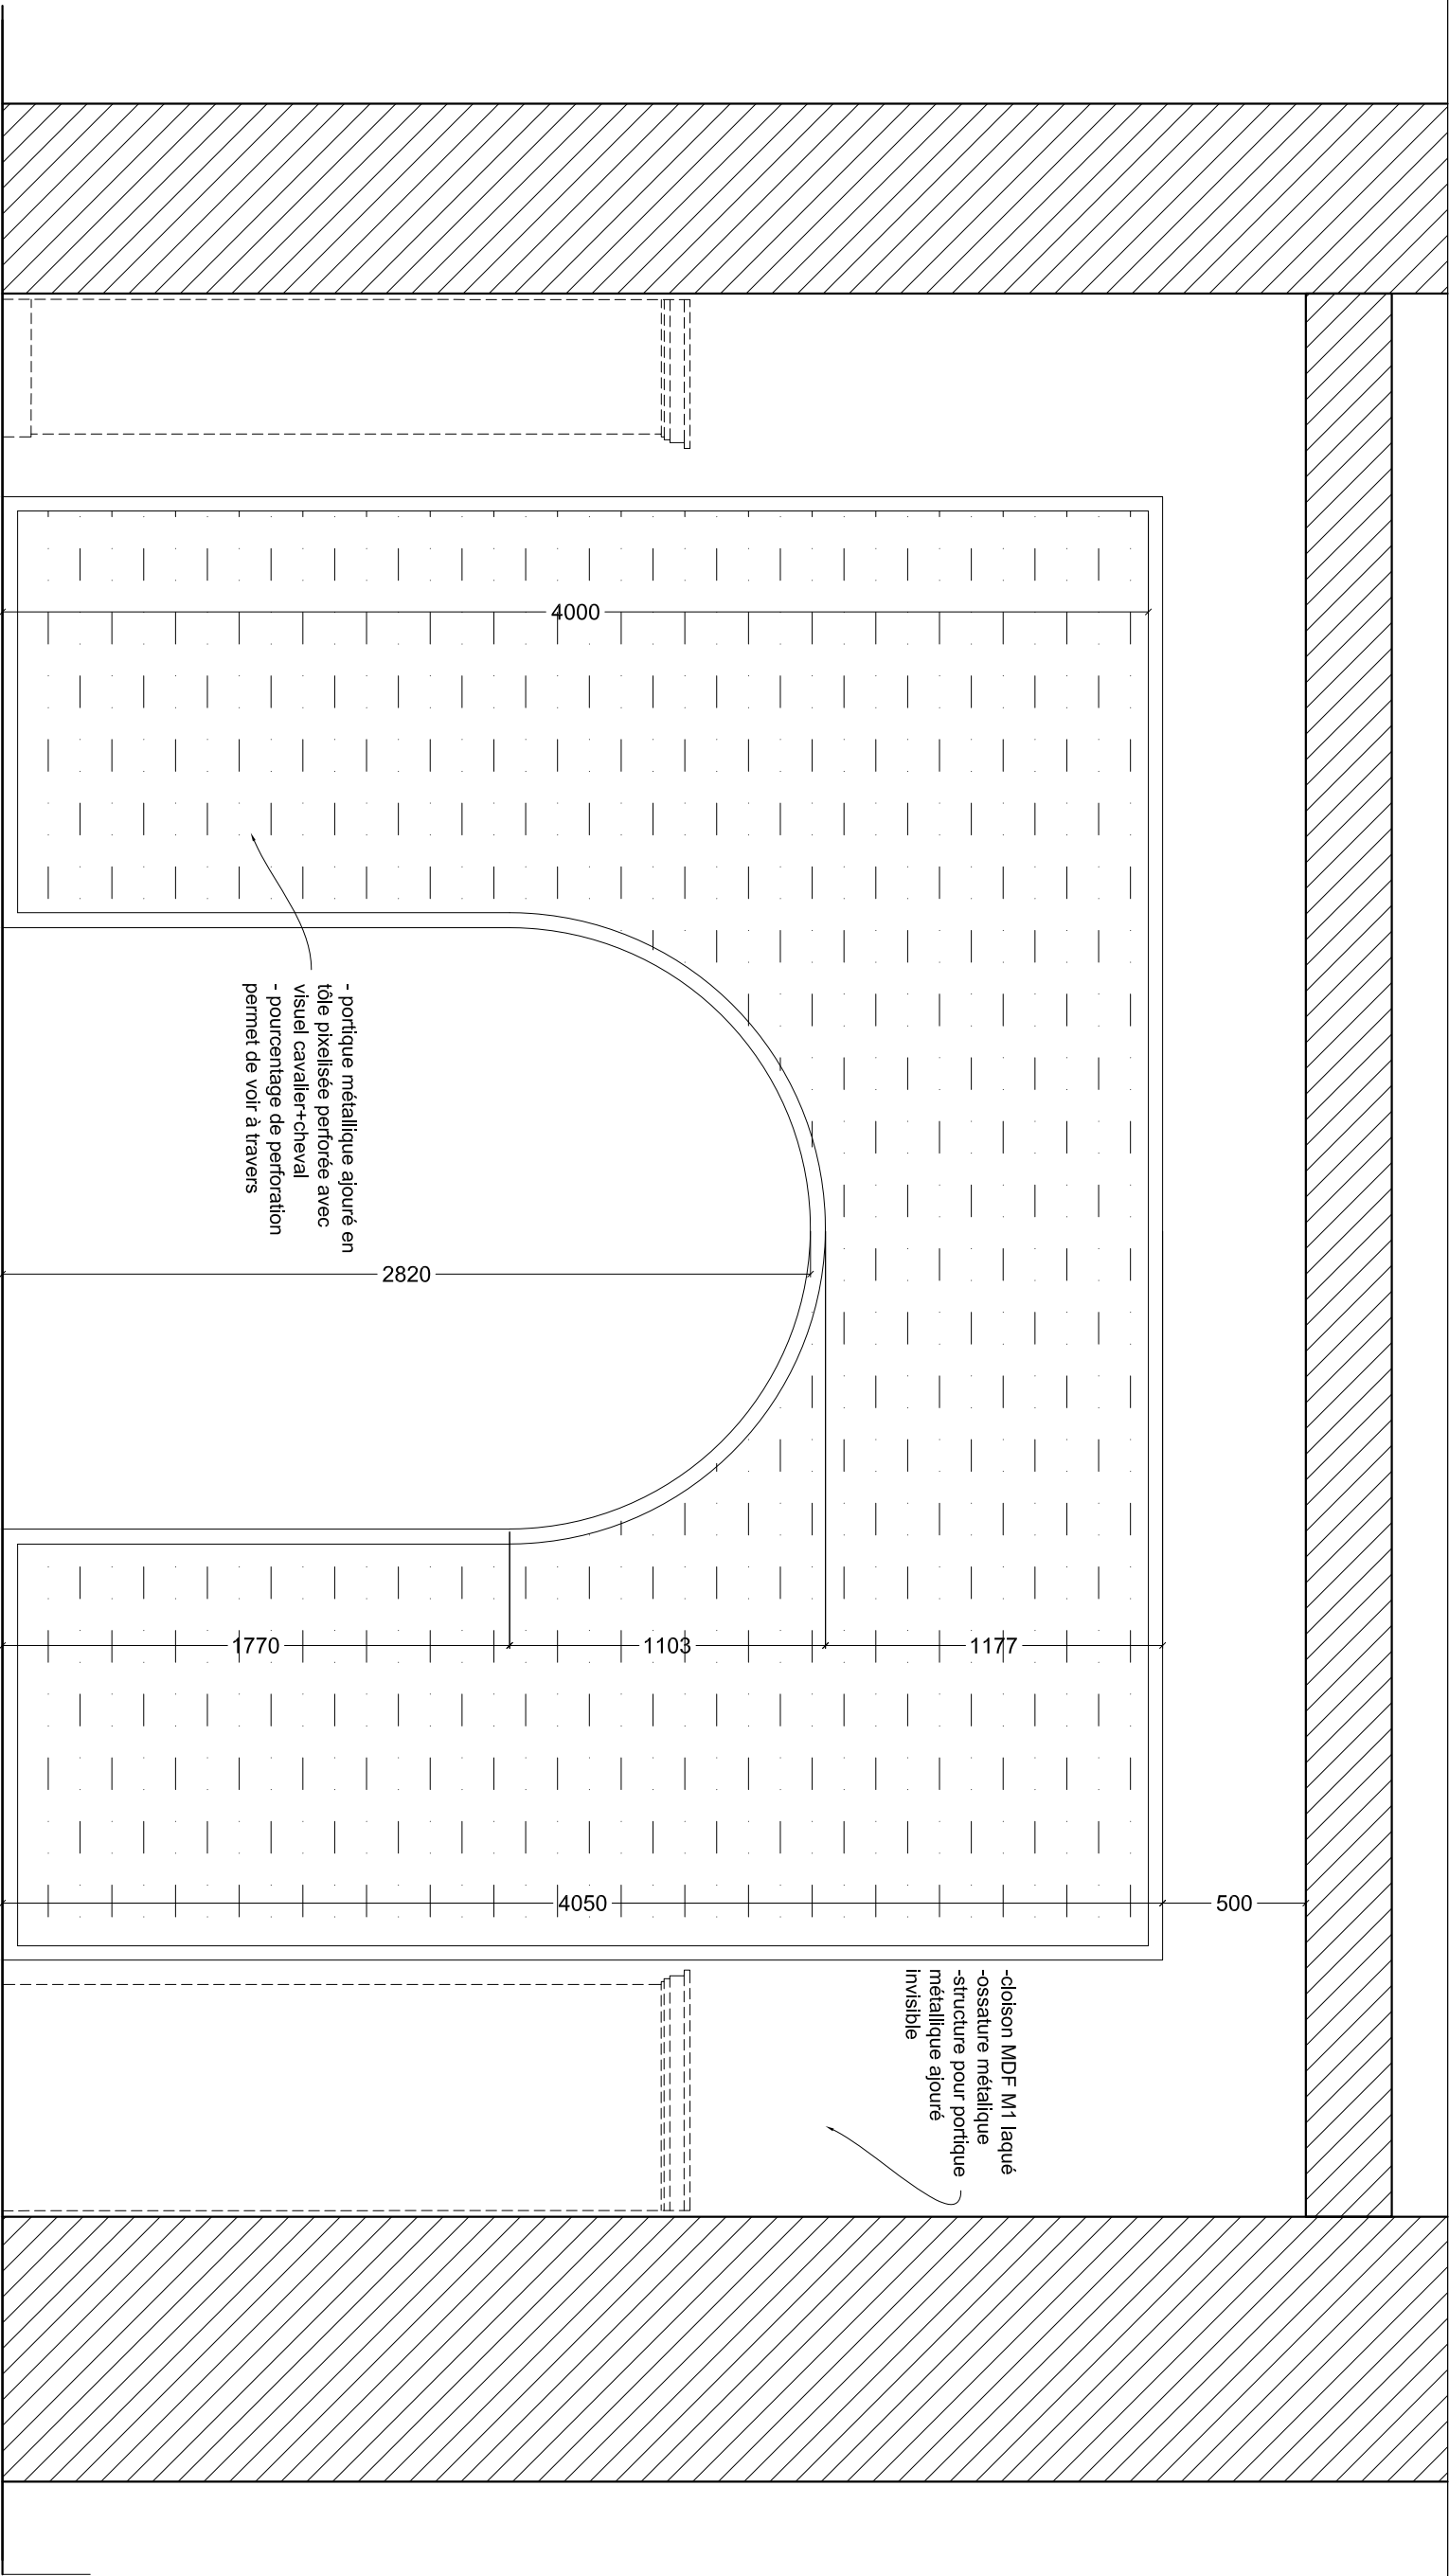

ÉLEVATION COTÉ BOUTIQUE

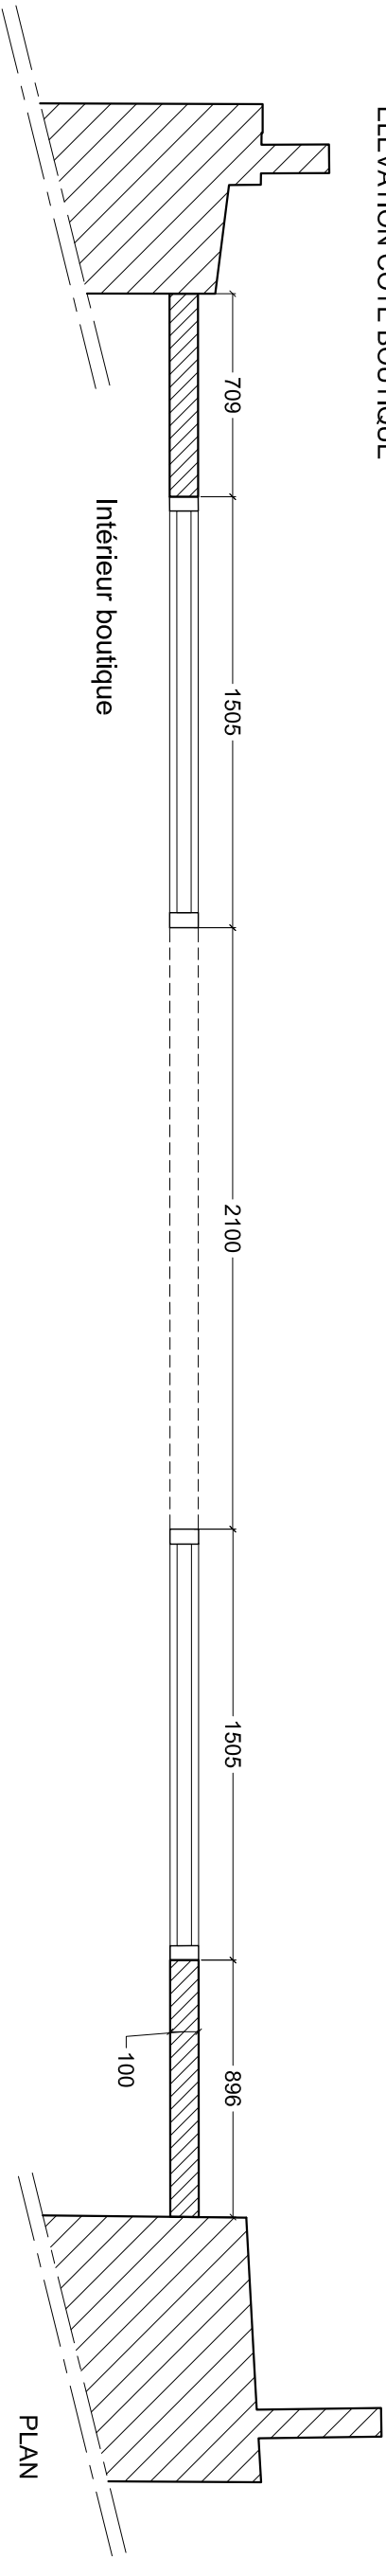


Intérieur boutique


PLAN




RÉFÉRENCE 1

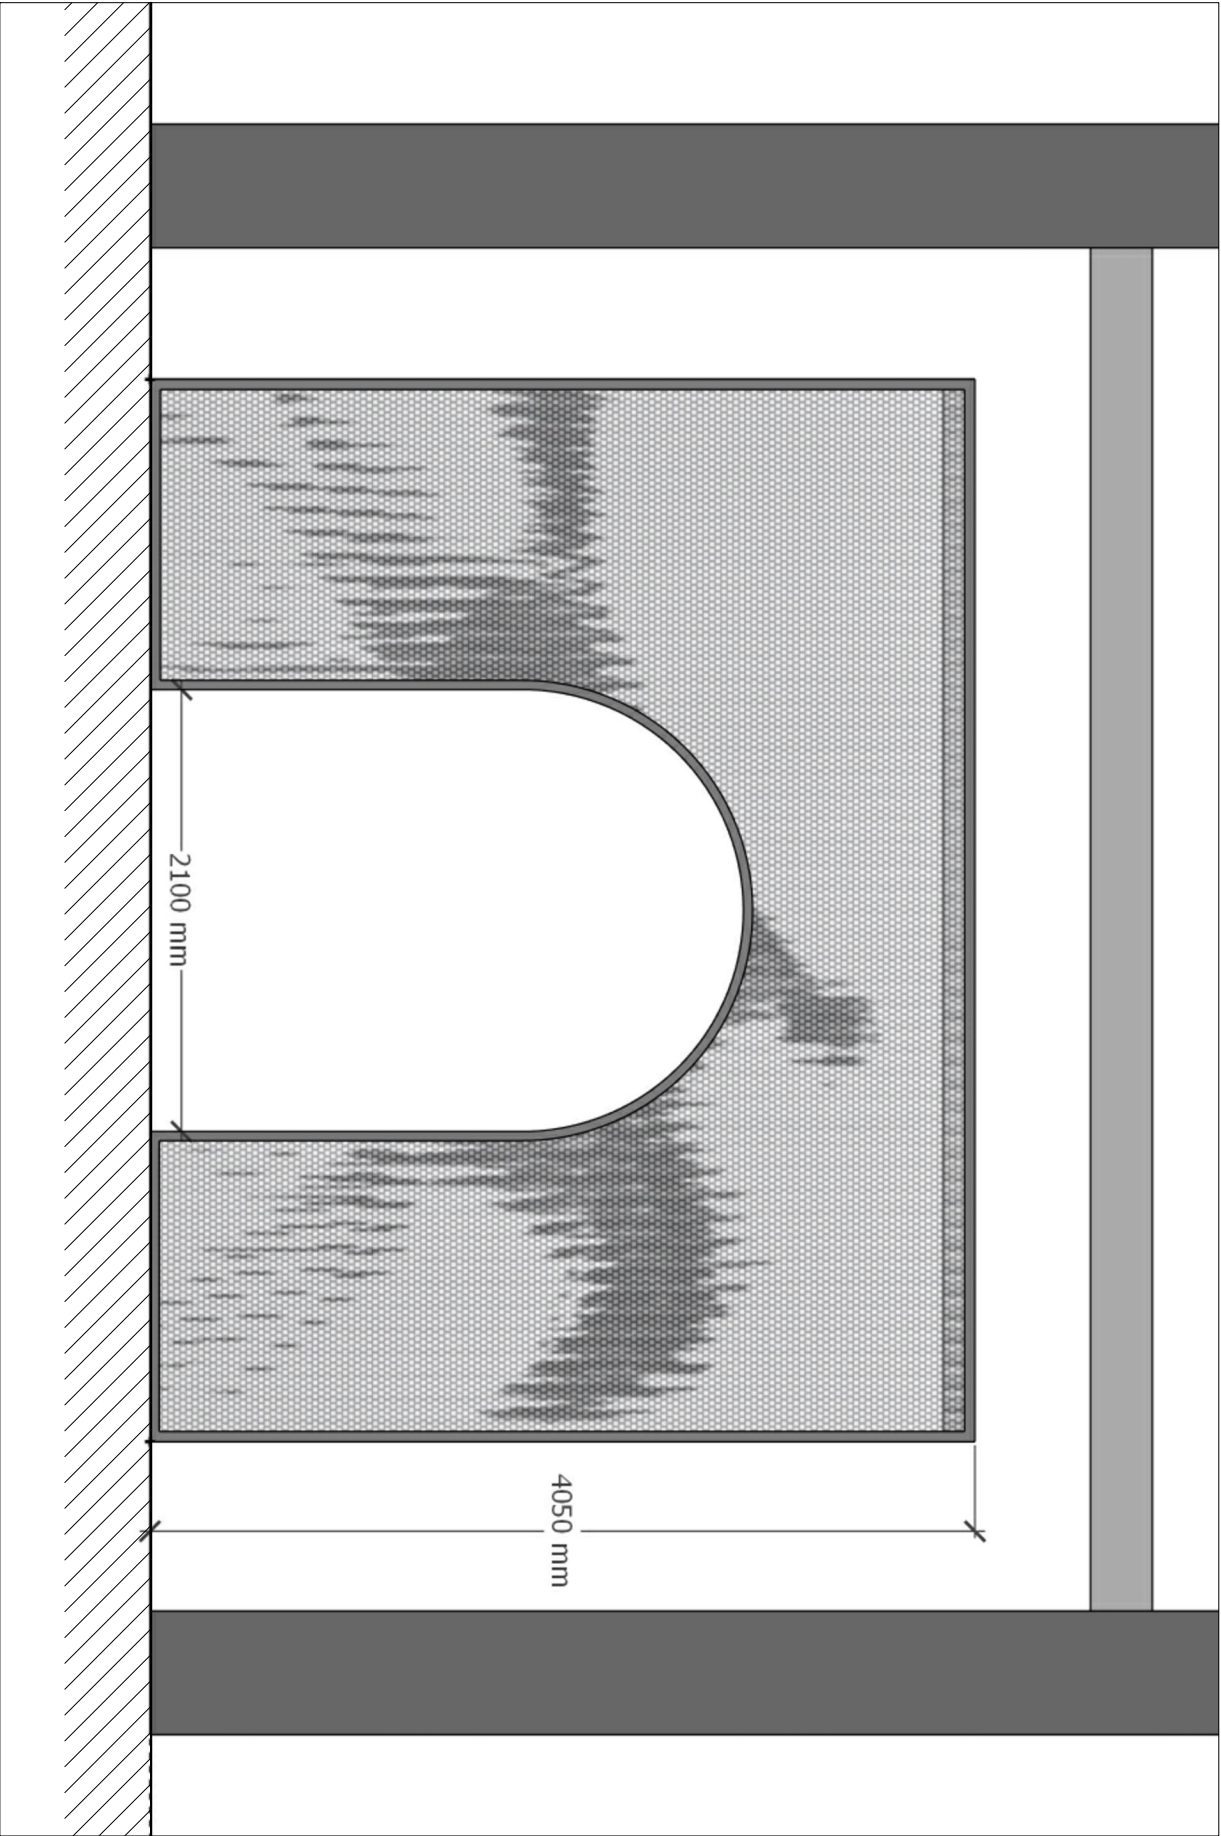

INTENTION

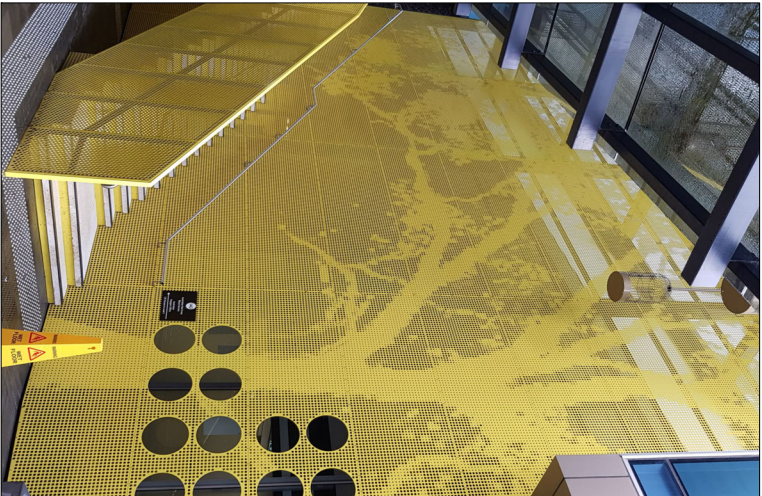


RÉFÉRENCE 2

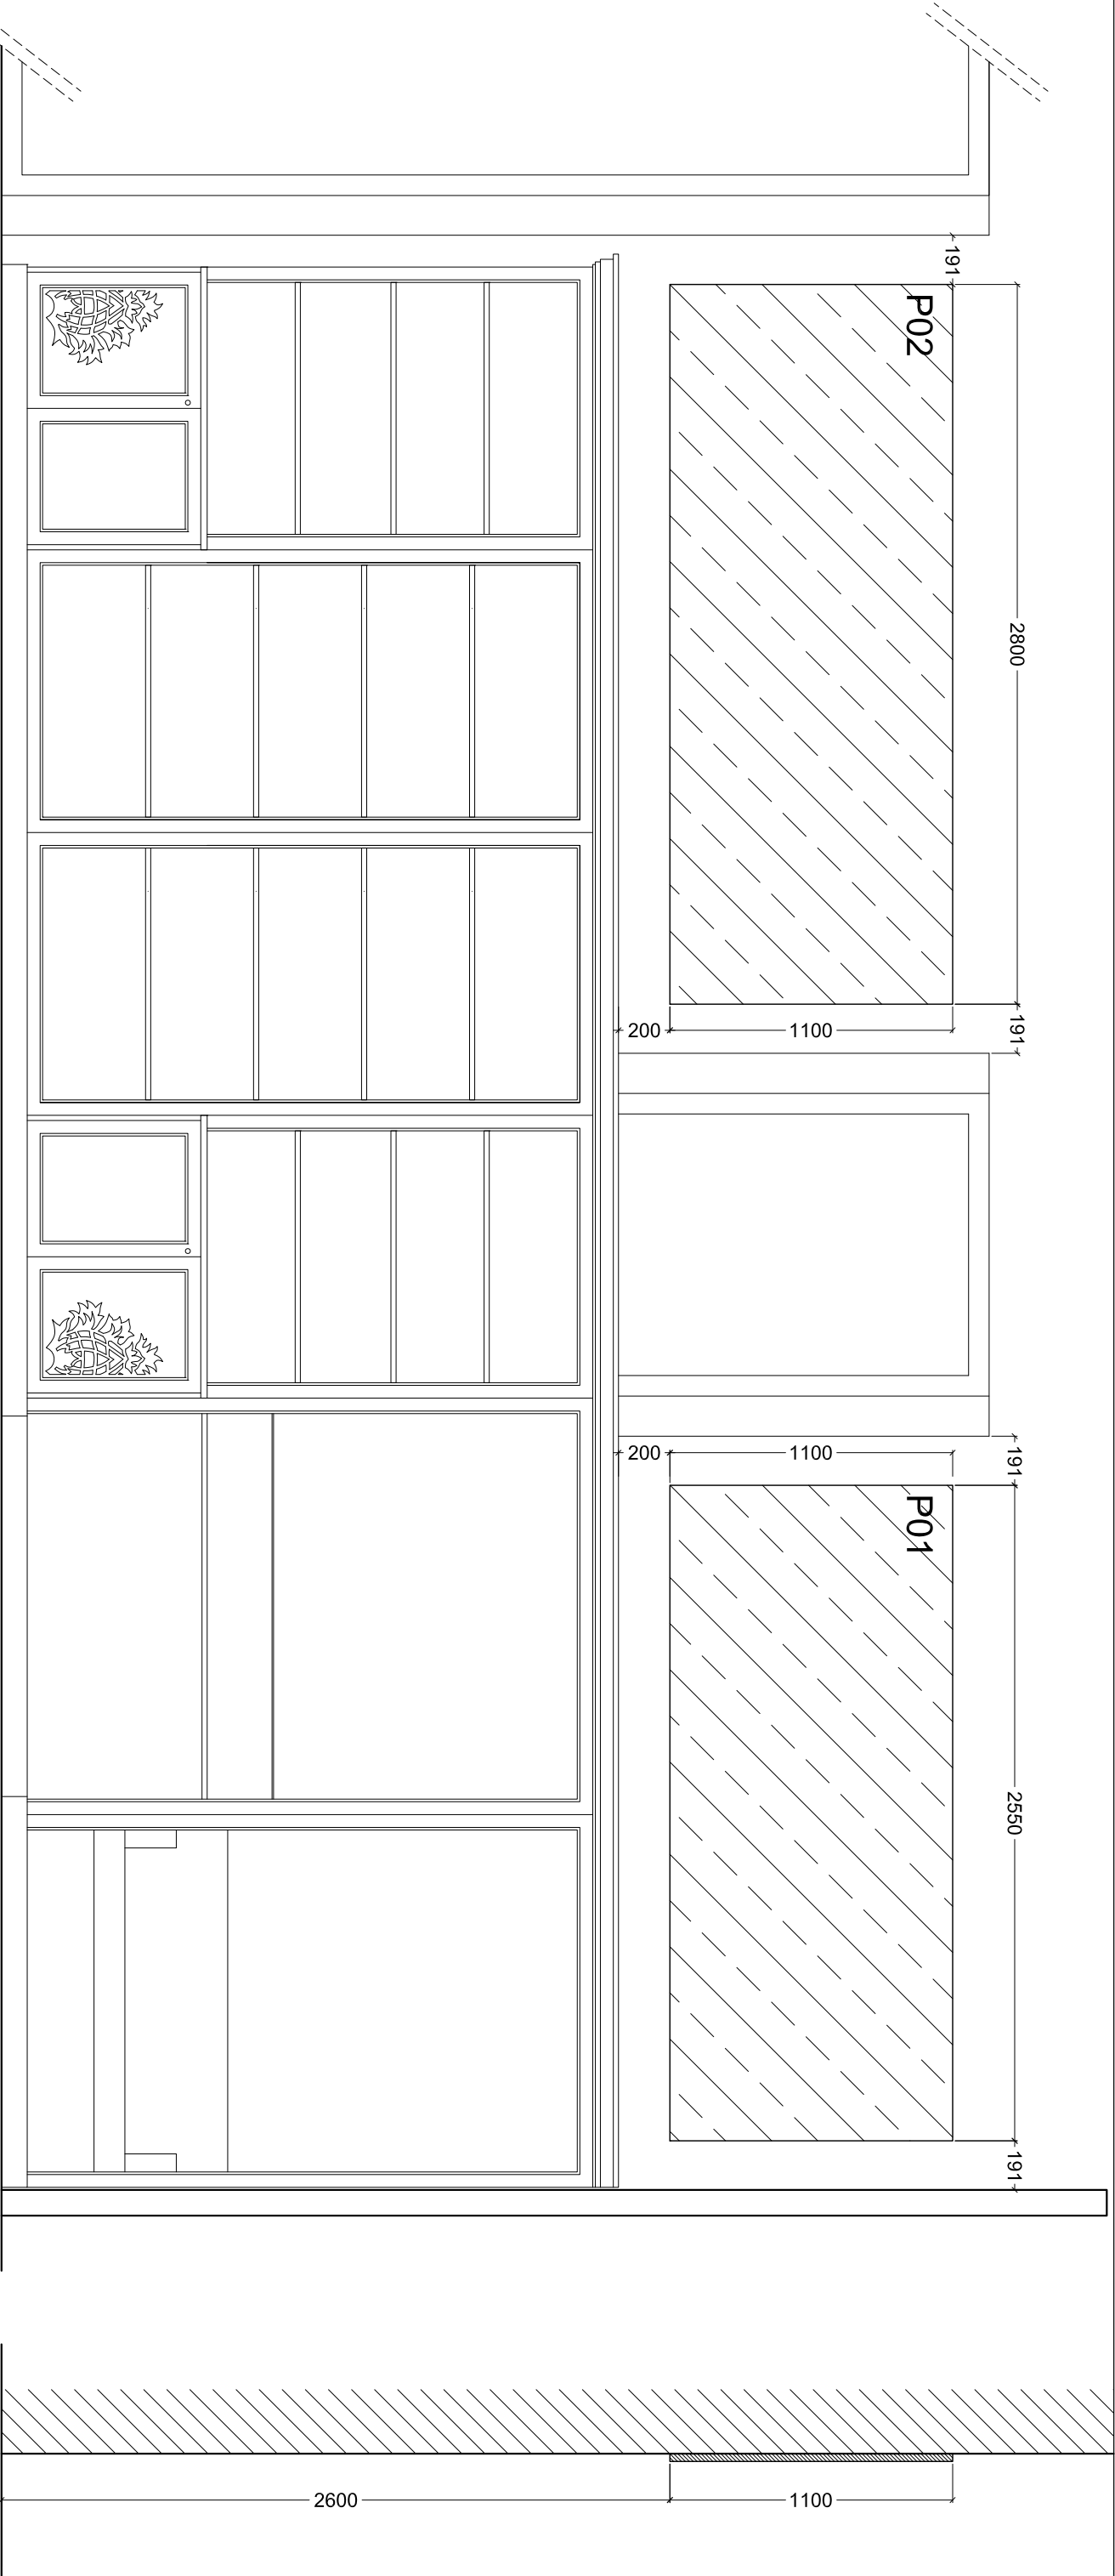

ÉLÉVATION PANNEAUX P01 ET P02

COUPE PANNEAUX

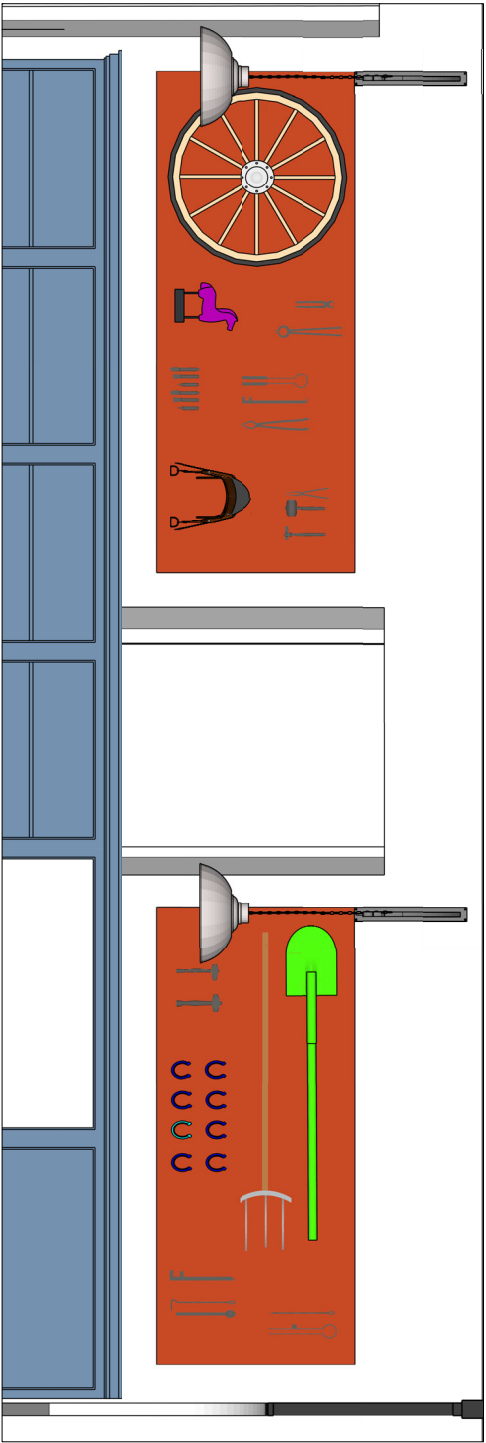


EXEMPLE ÉLÉMENTS DÉCO À FIXER SUR LES PANNEAUX




DÉPARTEMENT DU MORBIHAN

DOMAINE DE KERGUENNEC
56500 BIGNAN

Ouvrage :		ACCUEIL BOUTIQUE - Aménagement - Domaine de Kerguenhec		Echelle :		N° :
Titre :		Panneaux déco - P 01 - P 02		Date :		
		Format :		Date :		AC-1
		A3		SEPTEMBRE 2026		

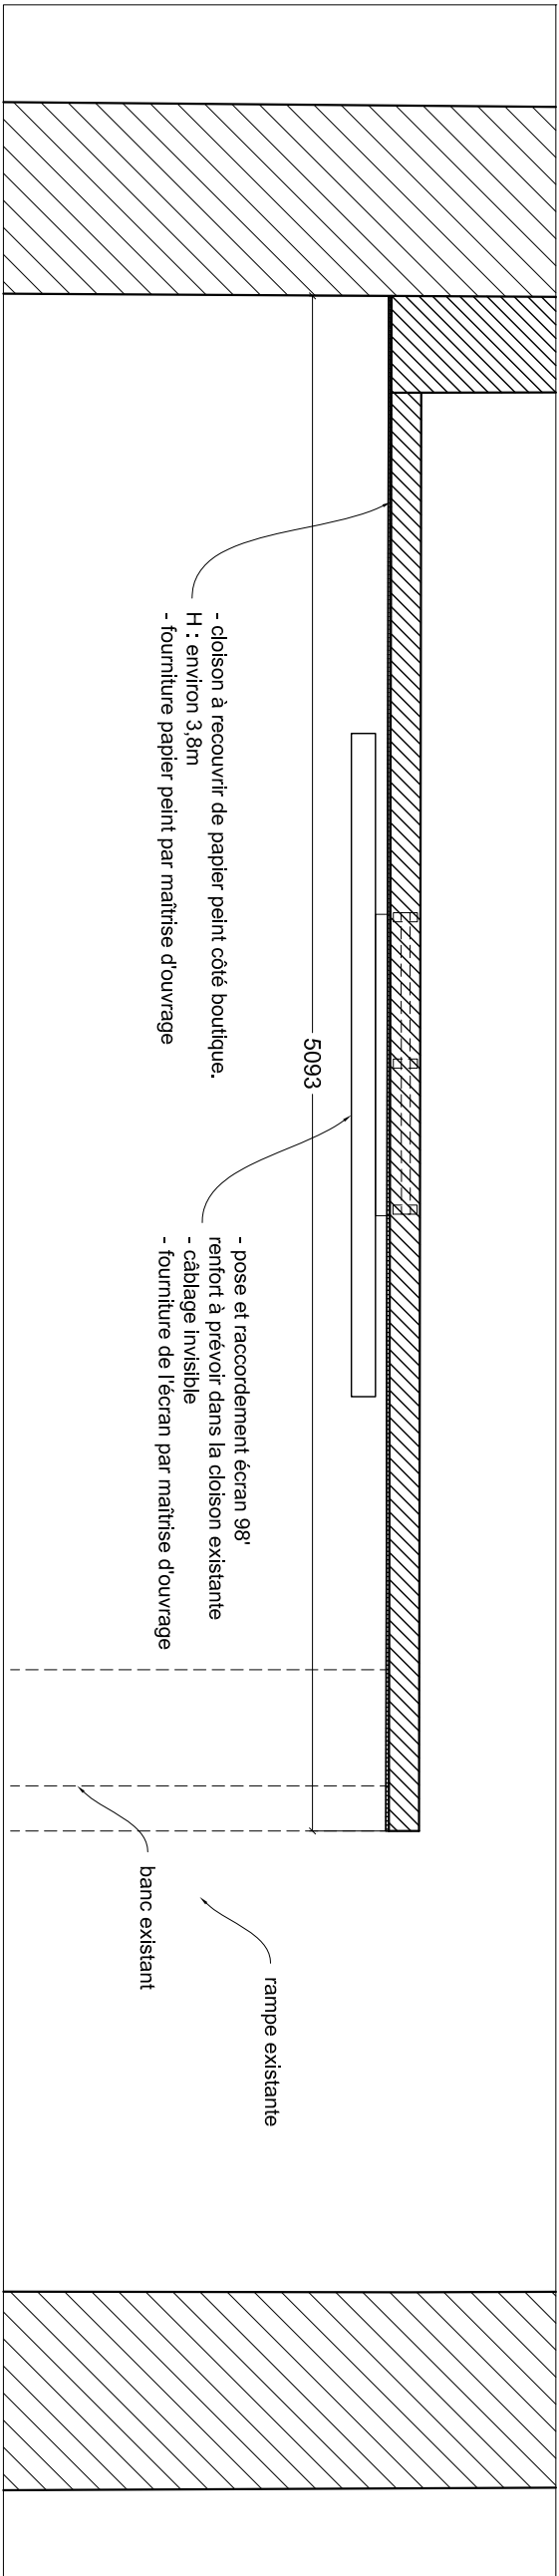


PLAN CLOISON À RECOUVRIR DE PAPIER PEINT

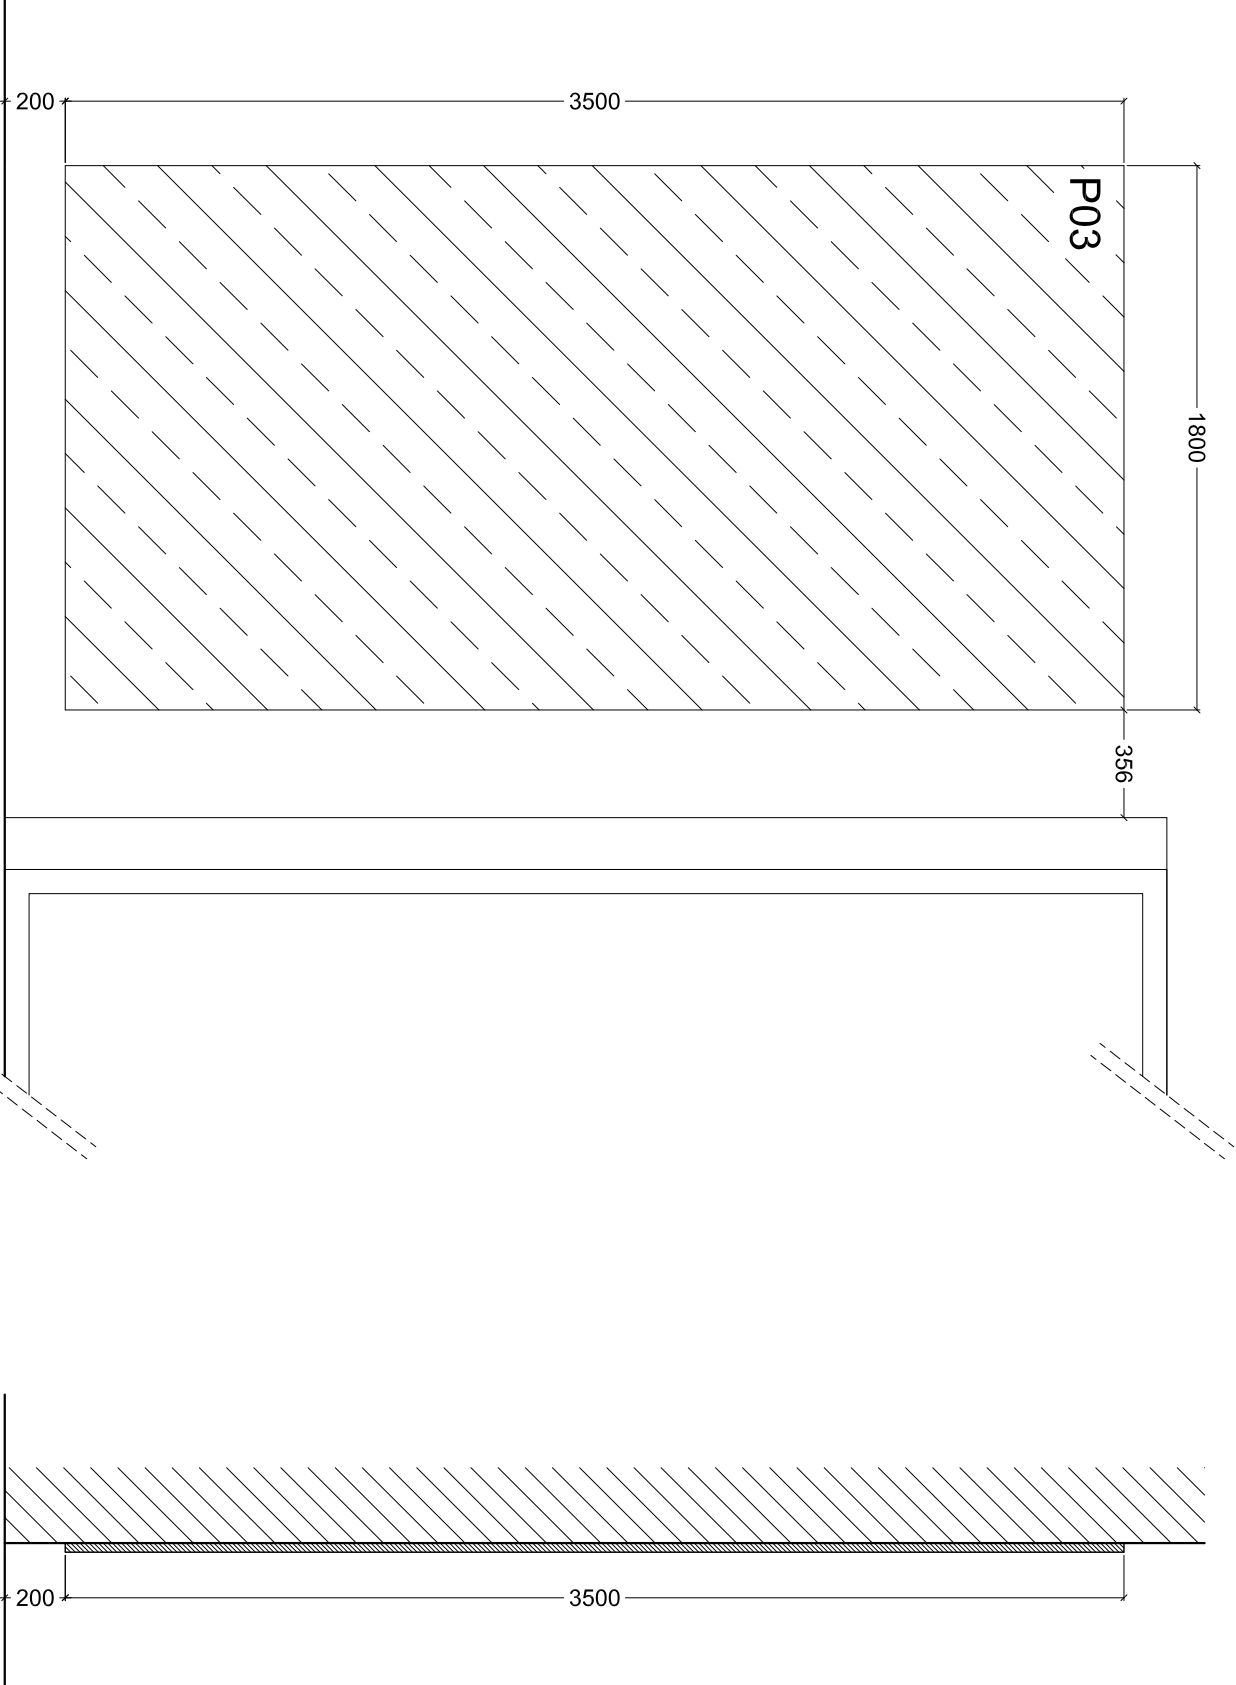


ÉLÉVATION PANNEAUX P 03

COUPE PANNEAUX P 03

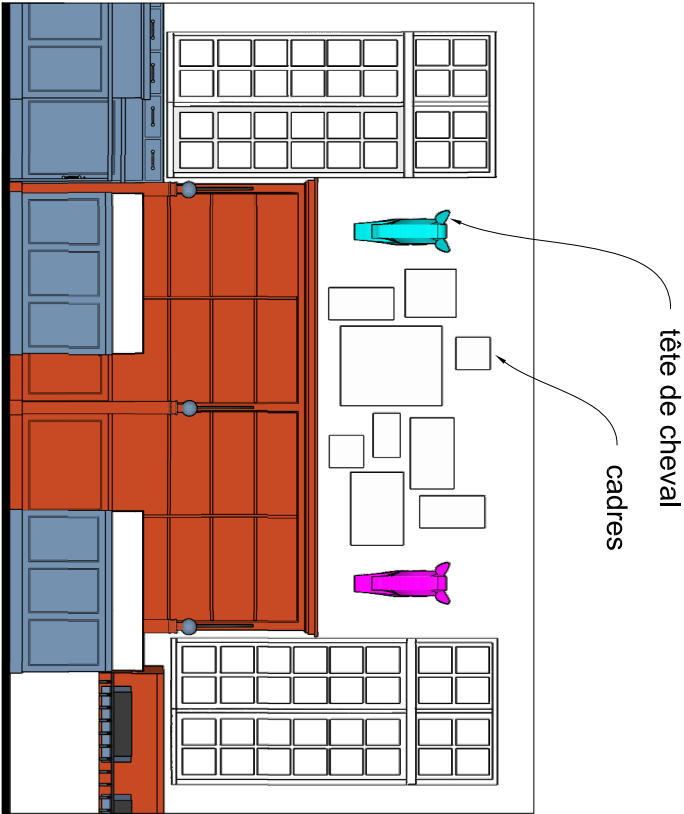


EXEMPLE ÉLÉMENTS DÉCO À FIXER SUR LE MUR

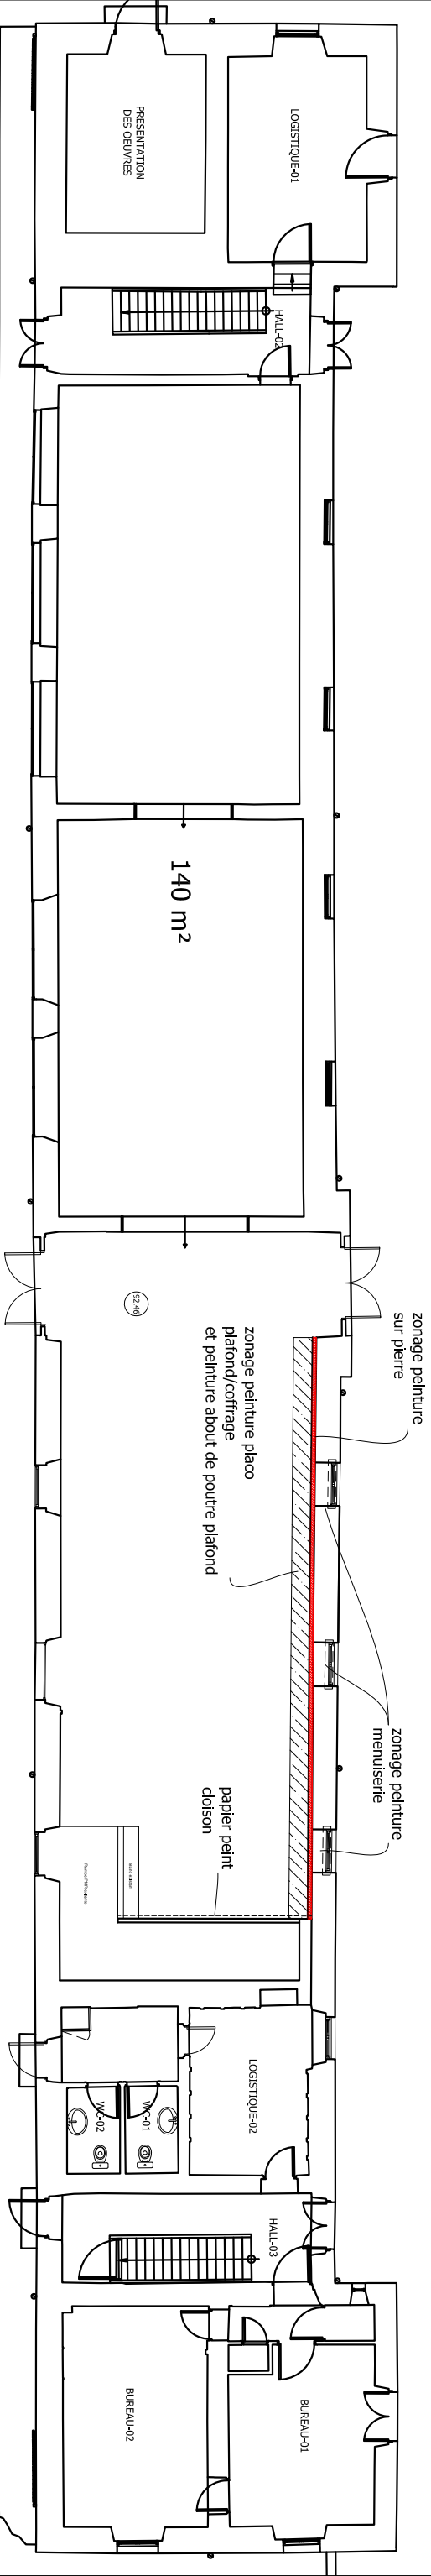

ZONAGE PEINTURE



PHOTO FACADE OUEST

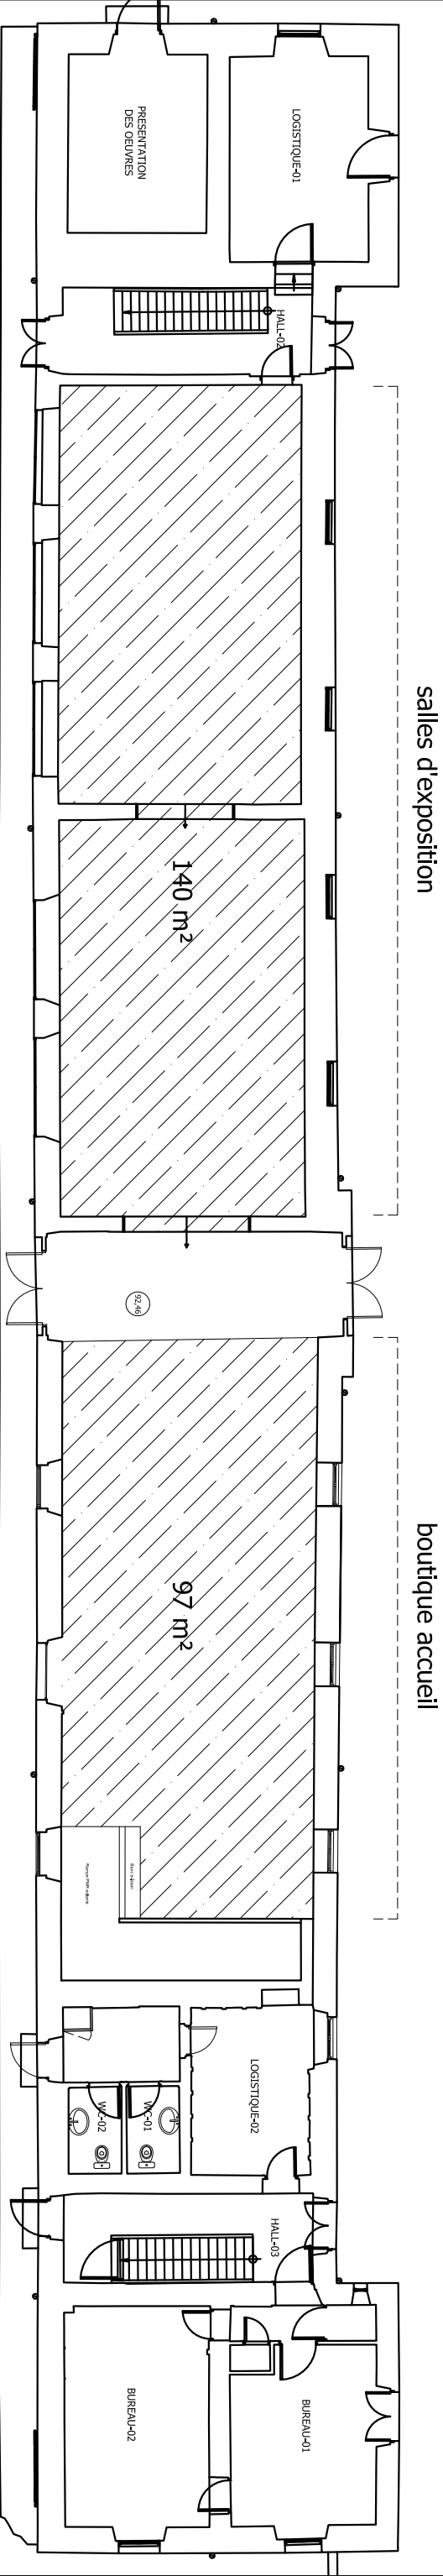

ZONAGE PARQUET

 DÉPARTEMENT DU MORBIHAN		DOMAINE DE KERGUENHENNEC 56500 BIGNAN		Ouvrage : ACCUEIL BOUTIQUE - Aménagement - Domaine de Kerguehenneec		Echelle :		Numero : AC-20
Titre : Zonage parquet et peinture		Format : A3		Date : SEPTEMBRE 2026				