

EAU DU MORBIHAN

Territoire de Roi Morvan Communauté

PROGRAMME 2027
(Tranche ferme)

COMMUNE DE GUEMENE-SUR-SCORFF

Chemin des Voleurs / Rue du Gymnase

AFFAIRE N° 4-54-1838 DATE Sept. 2026 DESSIN HJU VERIFIE JBA

INDICES	DATES	D	MODIFICATIONS




MAITRE D'OUVRAGE:



MAITRE D'OEUVRE:



AGENCE DE PLOEMEUR
Espace Innova - Parc Technologique de Soye
1, rue Gallie - 56270 PLOEMEUR
Tél. : 02 97 83 99 00
Fax : 02 97 83 66 94

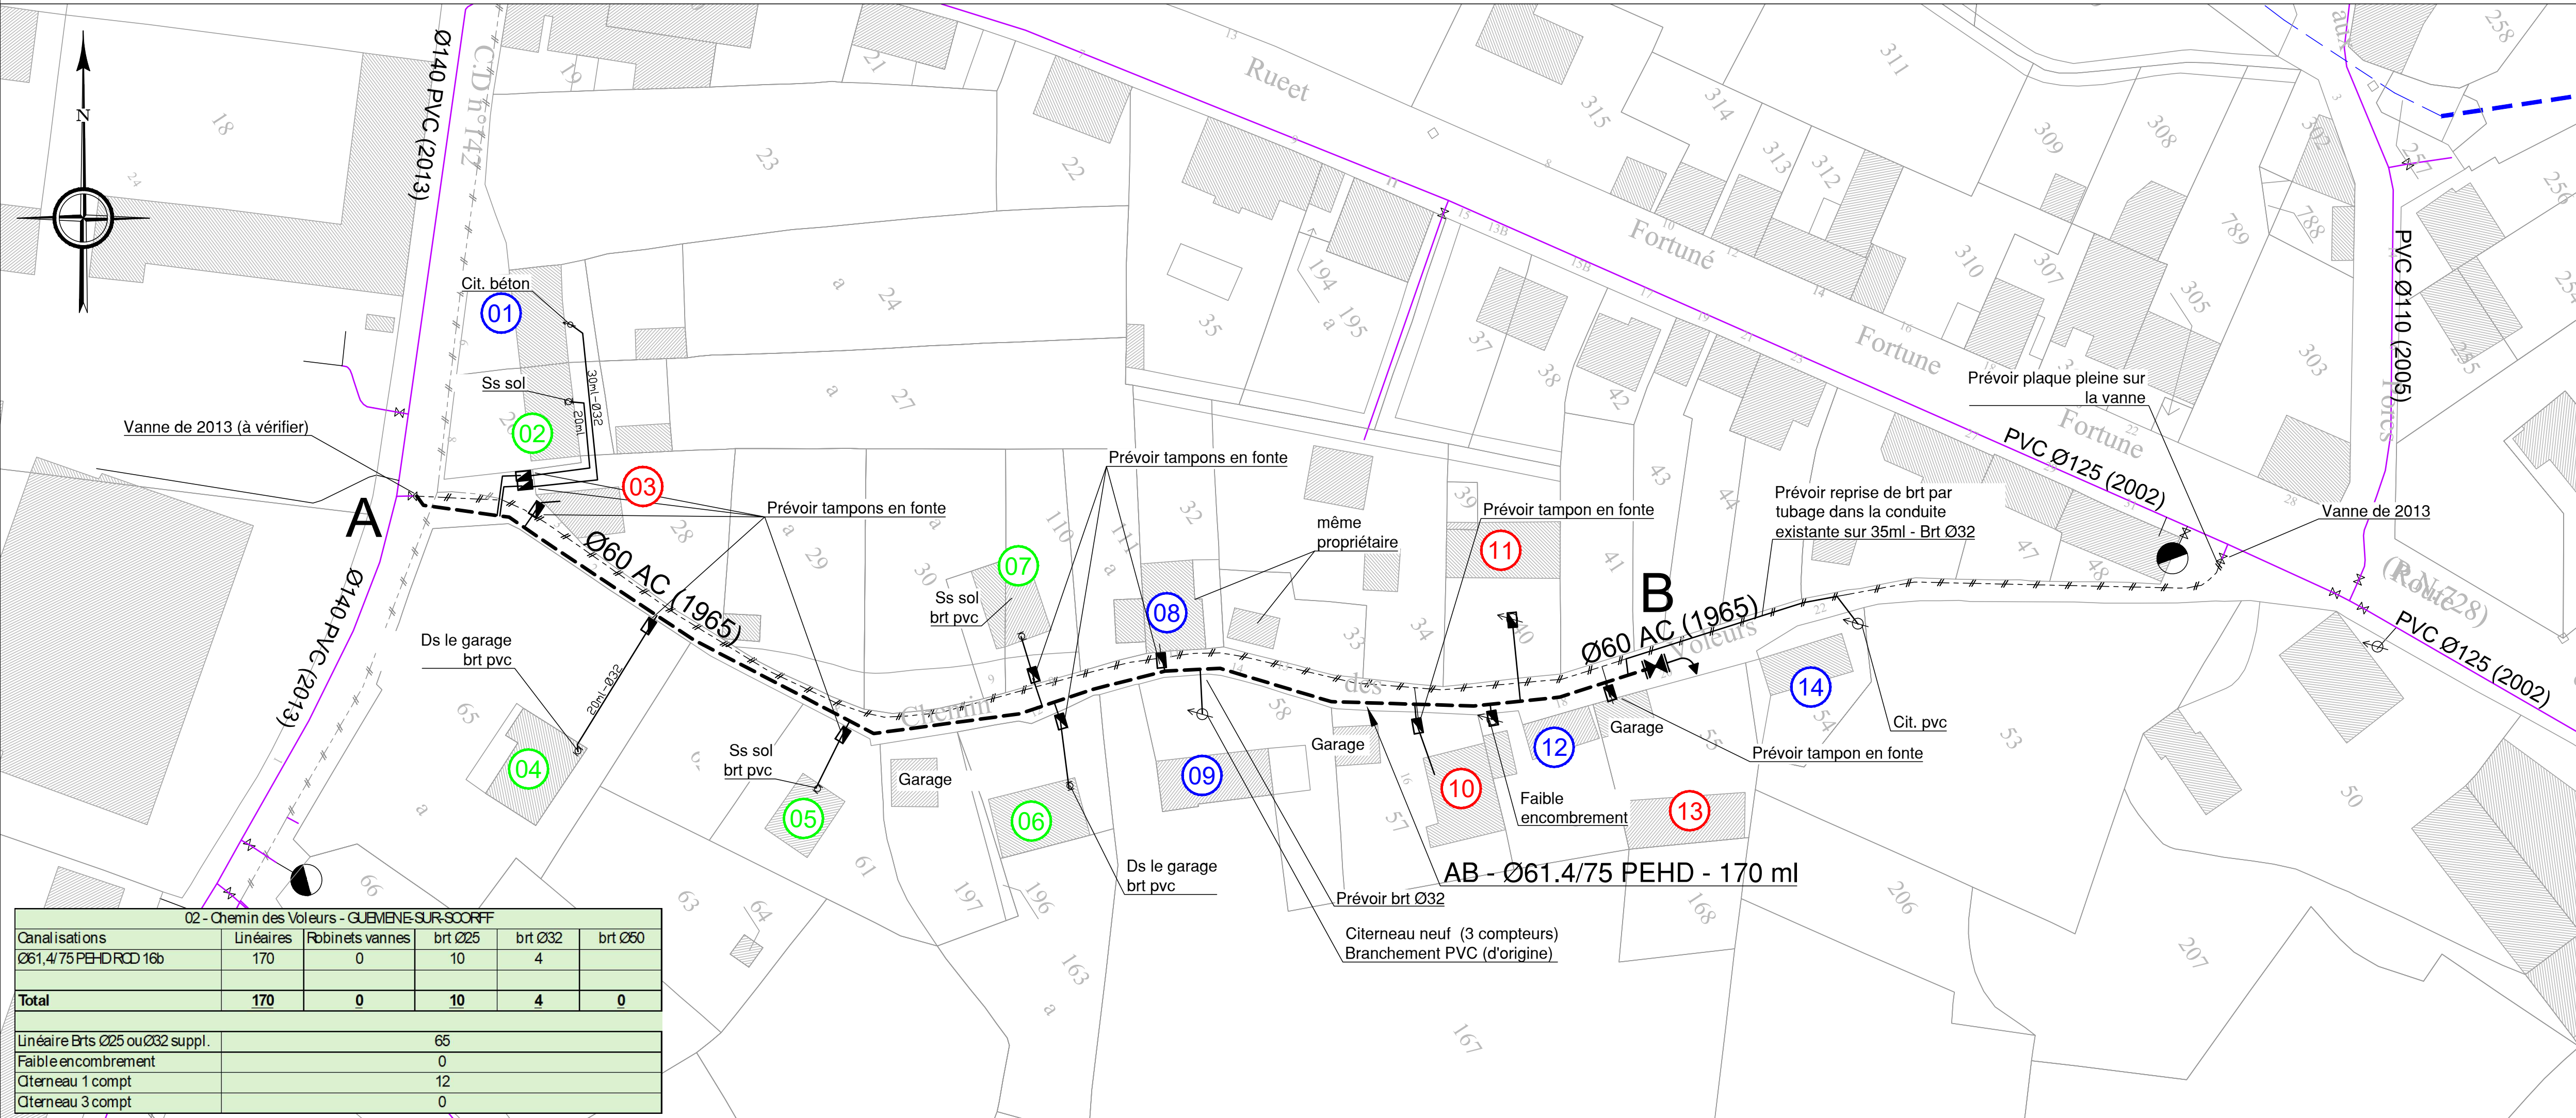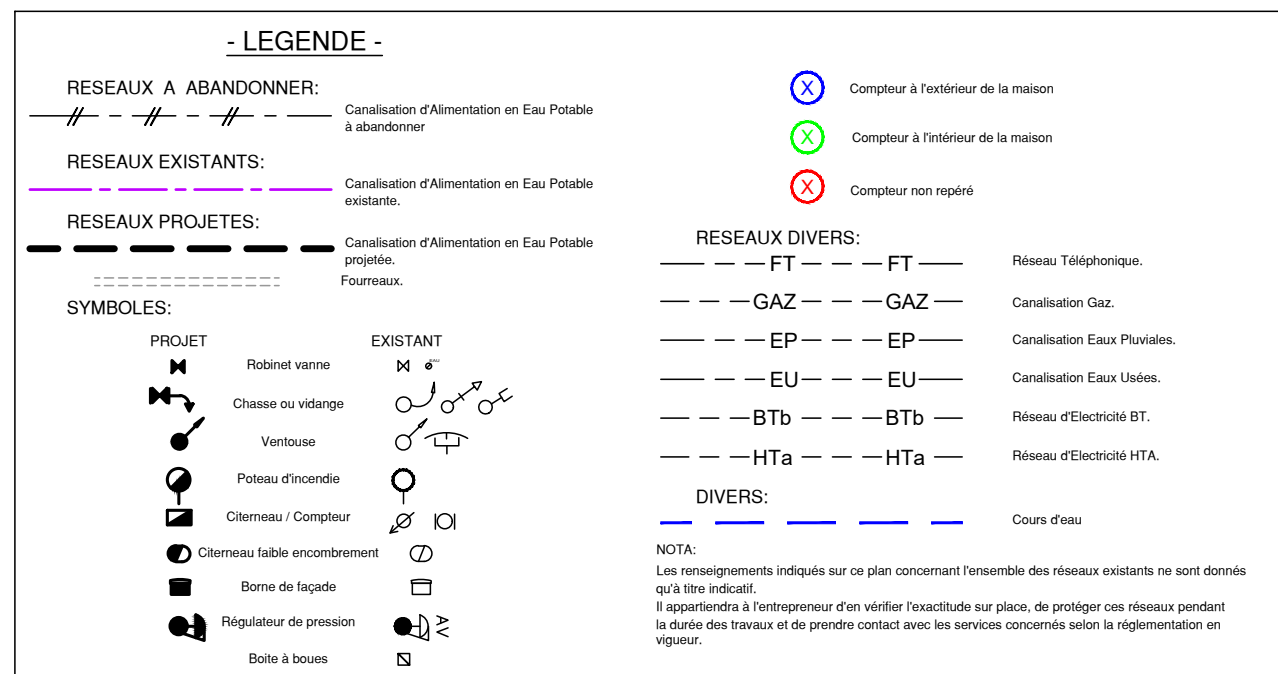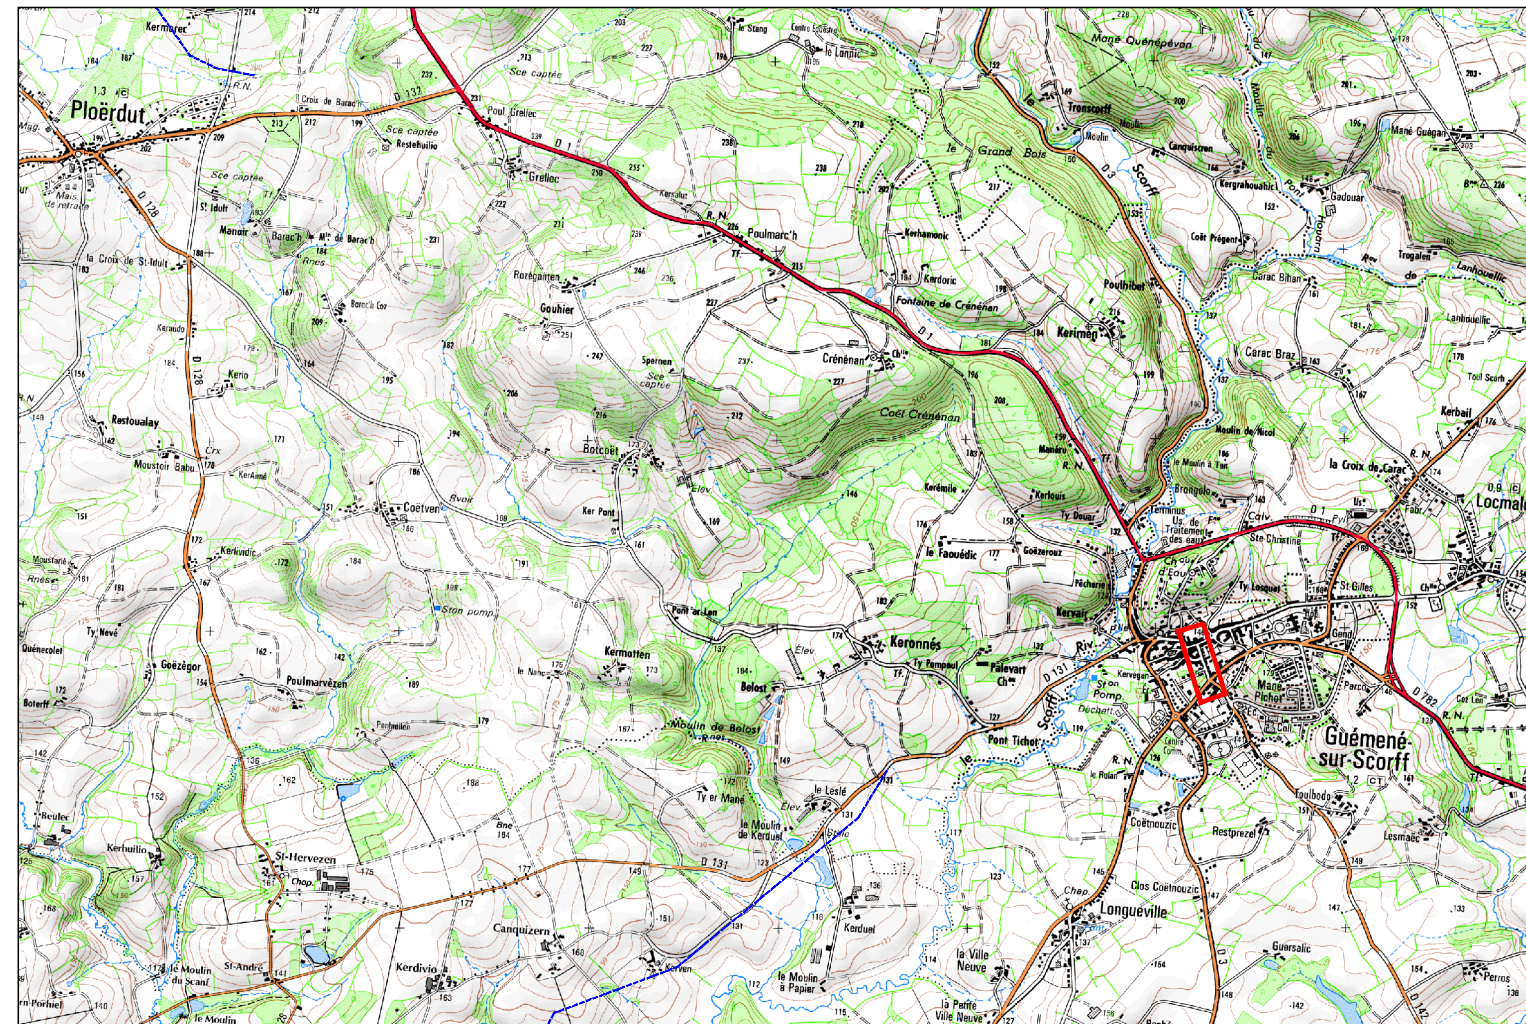

02 - Chemin des Voleurs - GUEMENE-SUR-SCORFF					
Canalisations	Linéaires	Robinets vannes	brt Ø25	brt Ø32	brt Ø60
Ø61,4/75 PEHD RCD 16b	170	0	10	4	
Total	170	0	10	4	0
Linéaire Brts Ø25 ou Ø32 suppl.			65		
Faible encombrement			0		
Citerneau 1 compt			12		
Citerneau 3 compt			0		