

EAU DU MORBIHAN
Territoire de Roi Morvan Communauté

Programme 2027
(Tranche ferme + tranche optionnelle N°1)

COMMUNE DE LANGONNET
Rue de L'Ellé / Saint Germain (TO1)

AFFAIRE N° 4 54 1594 DATE Août 2026 DESSIN HJU VERIFIE JBA

INDICES	DATES	D	MODIFICATIONS

MAITRE D'OUVRAGE:





MAITRE D'OEUVRE:



PLAN N°
03

ECH: 1/1000

Fichier : 03 - Rue de L'Ellé - LANGONNET (TF+TO1).dwg

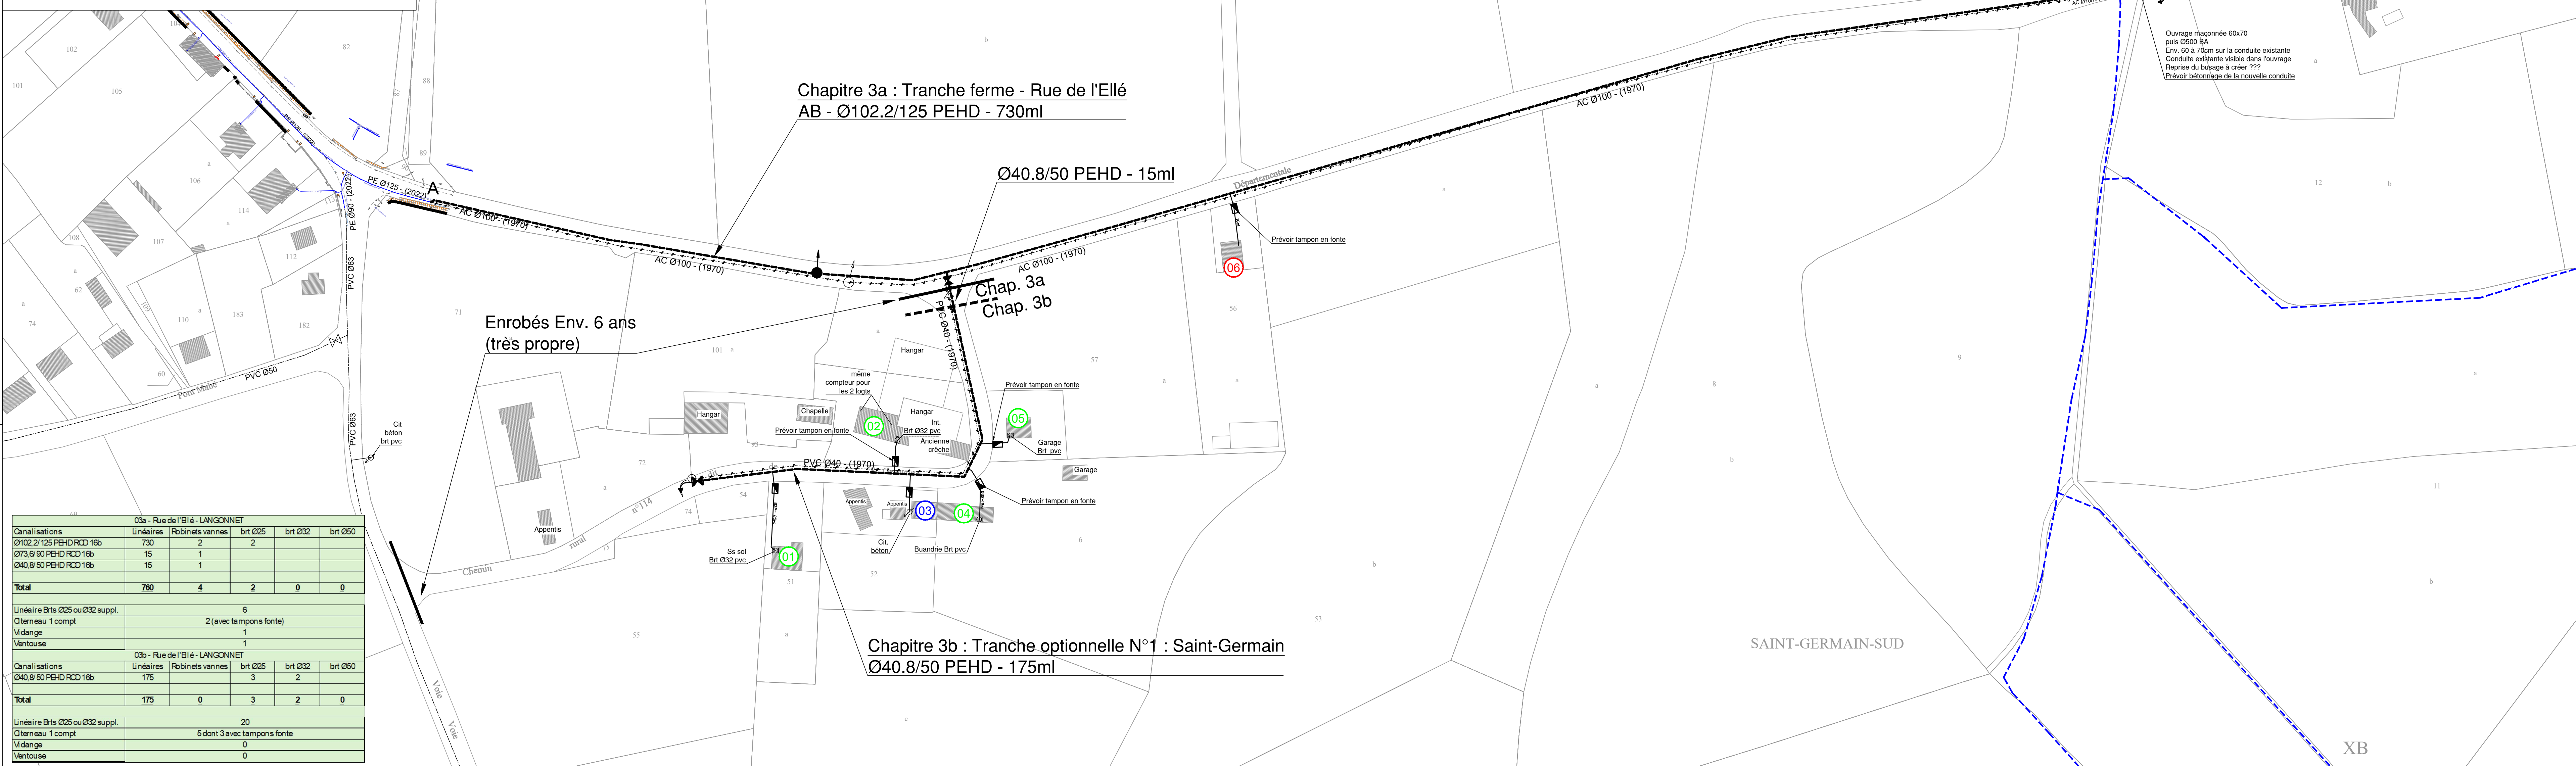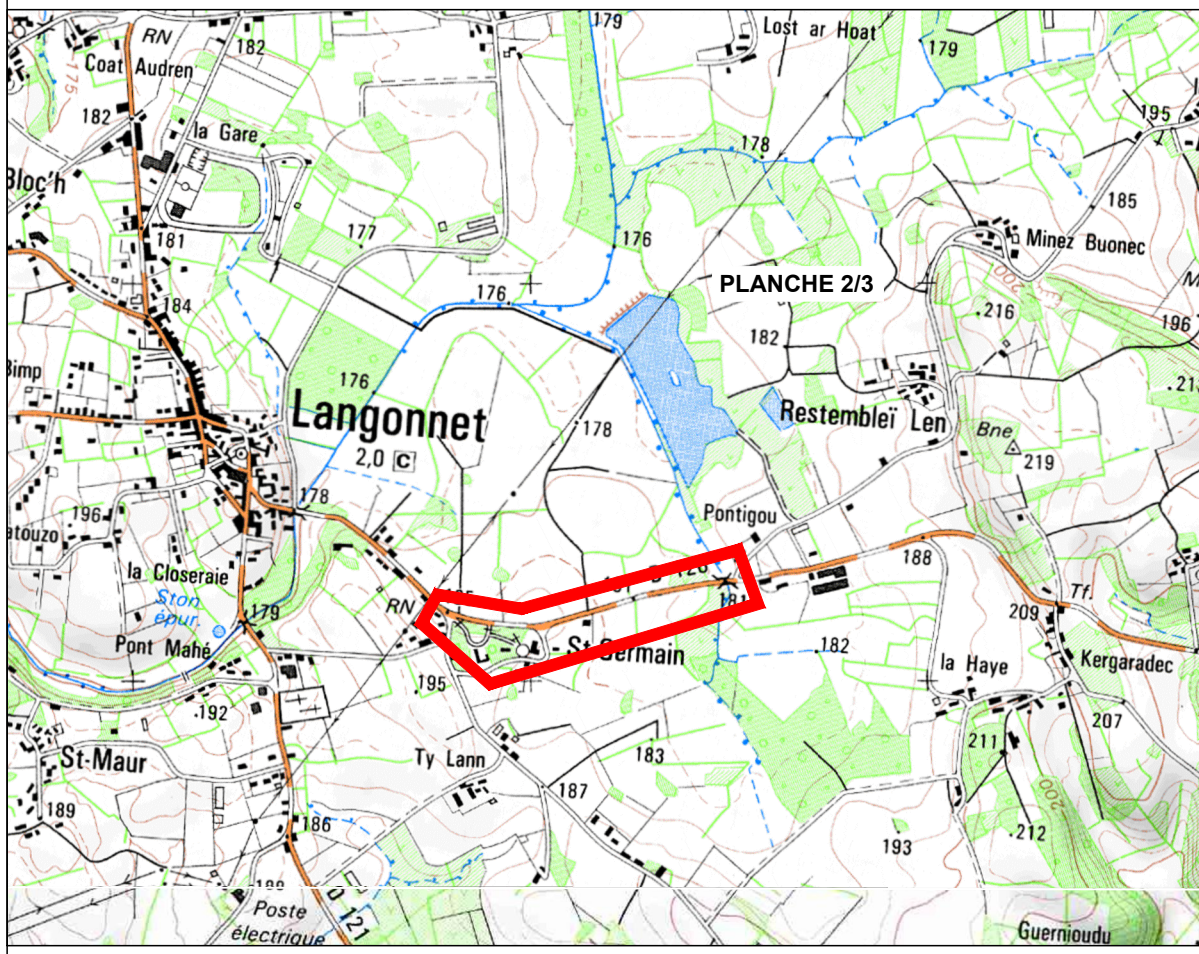

RESEAUX A ABANDONNER:	
Canalisation d'Alimentation en Eau Potable à abandonner	
RESEAUX EXISTANTS:	
Canalisation d'Alimentation en Eau Potable existante	
RESEAUX PROJETES:	
Canalisation d'Alimentation en Eau Potable projetée	
SYMBÔLES:	
PROJET	EXISTANT
Robinet vanne	Robinet vanne
Chasse ou vidage	Chasse ou vidage
Ventouse	Ventouse
Potentiomètre	Potentiomètre
Citerne / Compteur	Citerne / Compteur
Citerne / Compteur	Citerne / Compteur
Borne de signalisation	Borne de signalisation
Régulateur de pression	Régulateur de pression
Bornes à boues	Bornes à boues

RESEAUX DIVERS:	
FT	FT
GAZ	GAZ
EP	EP
EU	EU
BTa	BTa
HTa	HTa
DIVERS:	
Compteur à l'extérieur de la maison	
Compteur à l'intérieur de la maison	
Compteur non repéré	

03a - Rue de l'Ellé - LANGONNET	
Canalisations	Linéaires Robinets vannes brrt Ø25 brrt Ø32 brrt Ø50
Ø102.2/125 PEHD RCD 18b	730 2 2
Ø73.6/90 PEHD RCD 18b	15 1
Ø40.8/50 PEHD RCD 18b	15 1
Total	760 4 2 0 0
Linéaire Brrt Ø25 ou Ø32 suppl.	6
Ortemeau 1 compt	2 (avec tampons fonte)
Vidange	1
Ventouse	1
03b - Rue de l'Ellé - LANGONNET	
Canalisations	Linéaires Robinets vannes brrt Ø25 brrt Ø32 brrt Ø50
Ø40.8/50 PEHD RCD 18b	175 3 2
Total	175 0 3 2 0
Linéaire Brrt Ø25 ou Ø32 suppl.	20
Ortemeau 1 compt	5 dont 3 avec tampons fonte
Vidange	0
Ventouse	0