


— ENSEMBLE SPORTIF —

C		
B		
A		
INDICES ET DATES DE MODIFICATIONS		

Phase d'étude EXEX	— PIGNONS N.E. SUR ENTREE — — DETAILS — ELEVATION —	Date d'exécution 10 / 11 / 88
PLAN DU LOT CHARPENTE		N° DU PLAN F7

SIDIEC	SOCIETE INTERPROFESSIONNELLE D'INGENIERIE ET DE COORDINATION 18 rue Delefos Le Vergen - B.P 70 - 56002 VANNES 97.42.45.15 J.N. LE SAEC GERANT
--------	---

- PIGNON NORD EST -
- VU DE L'EXTERIEUR - - SUR ENTREE - - FILE A -

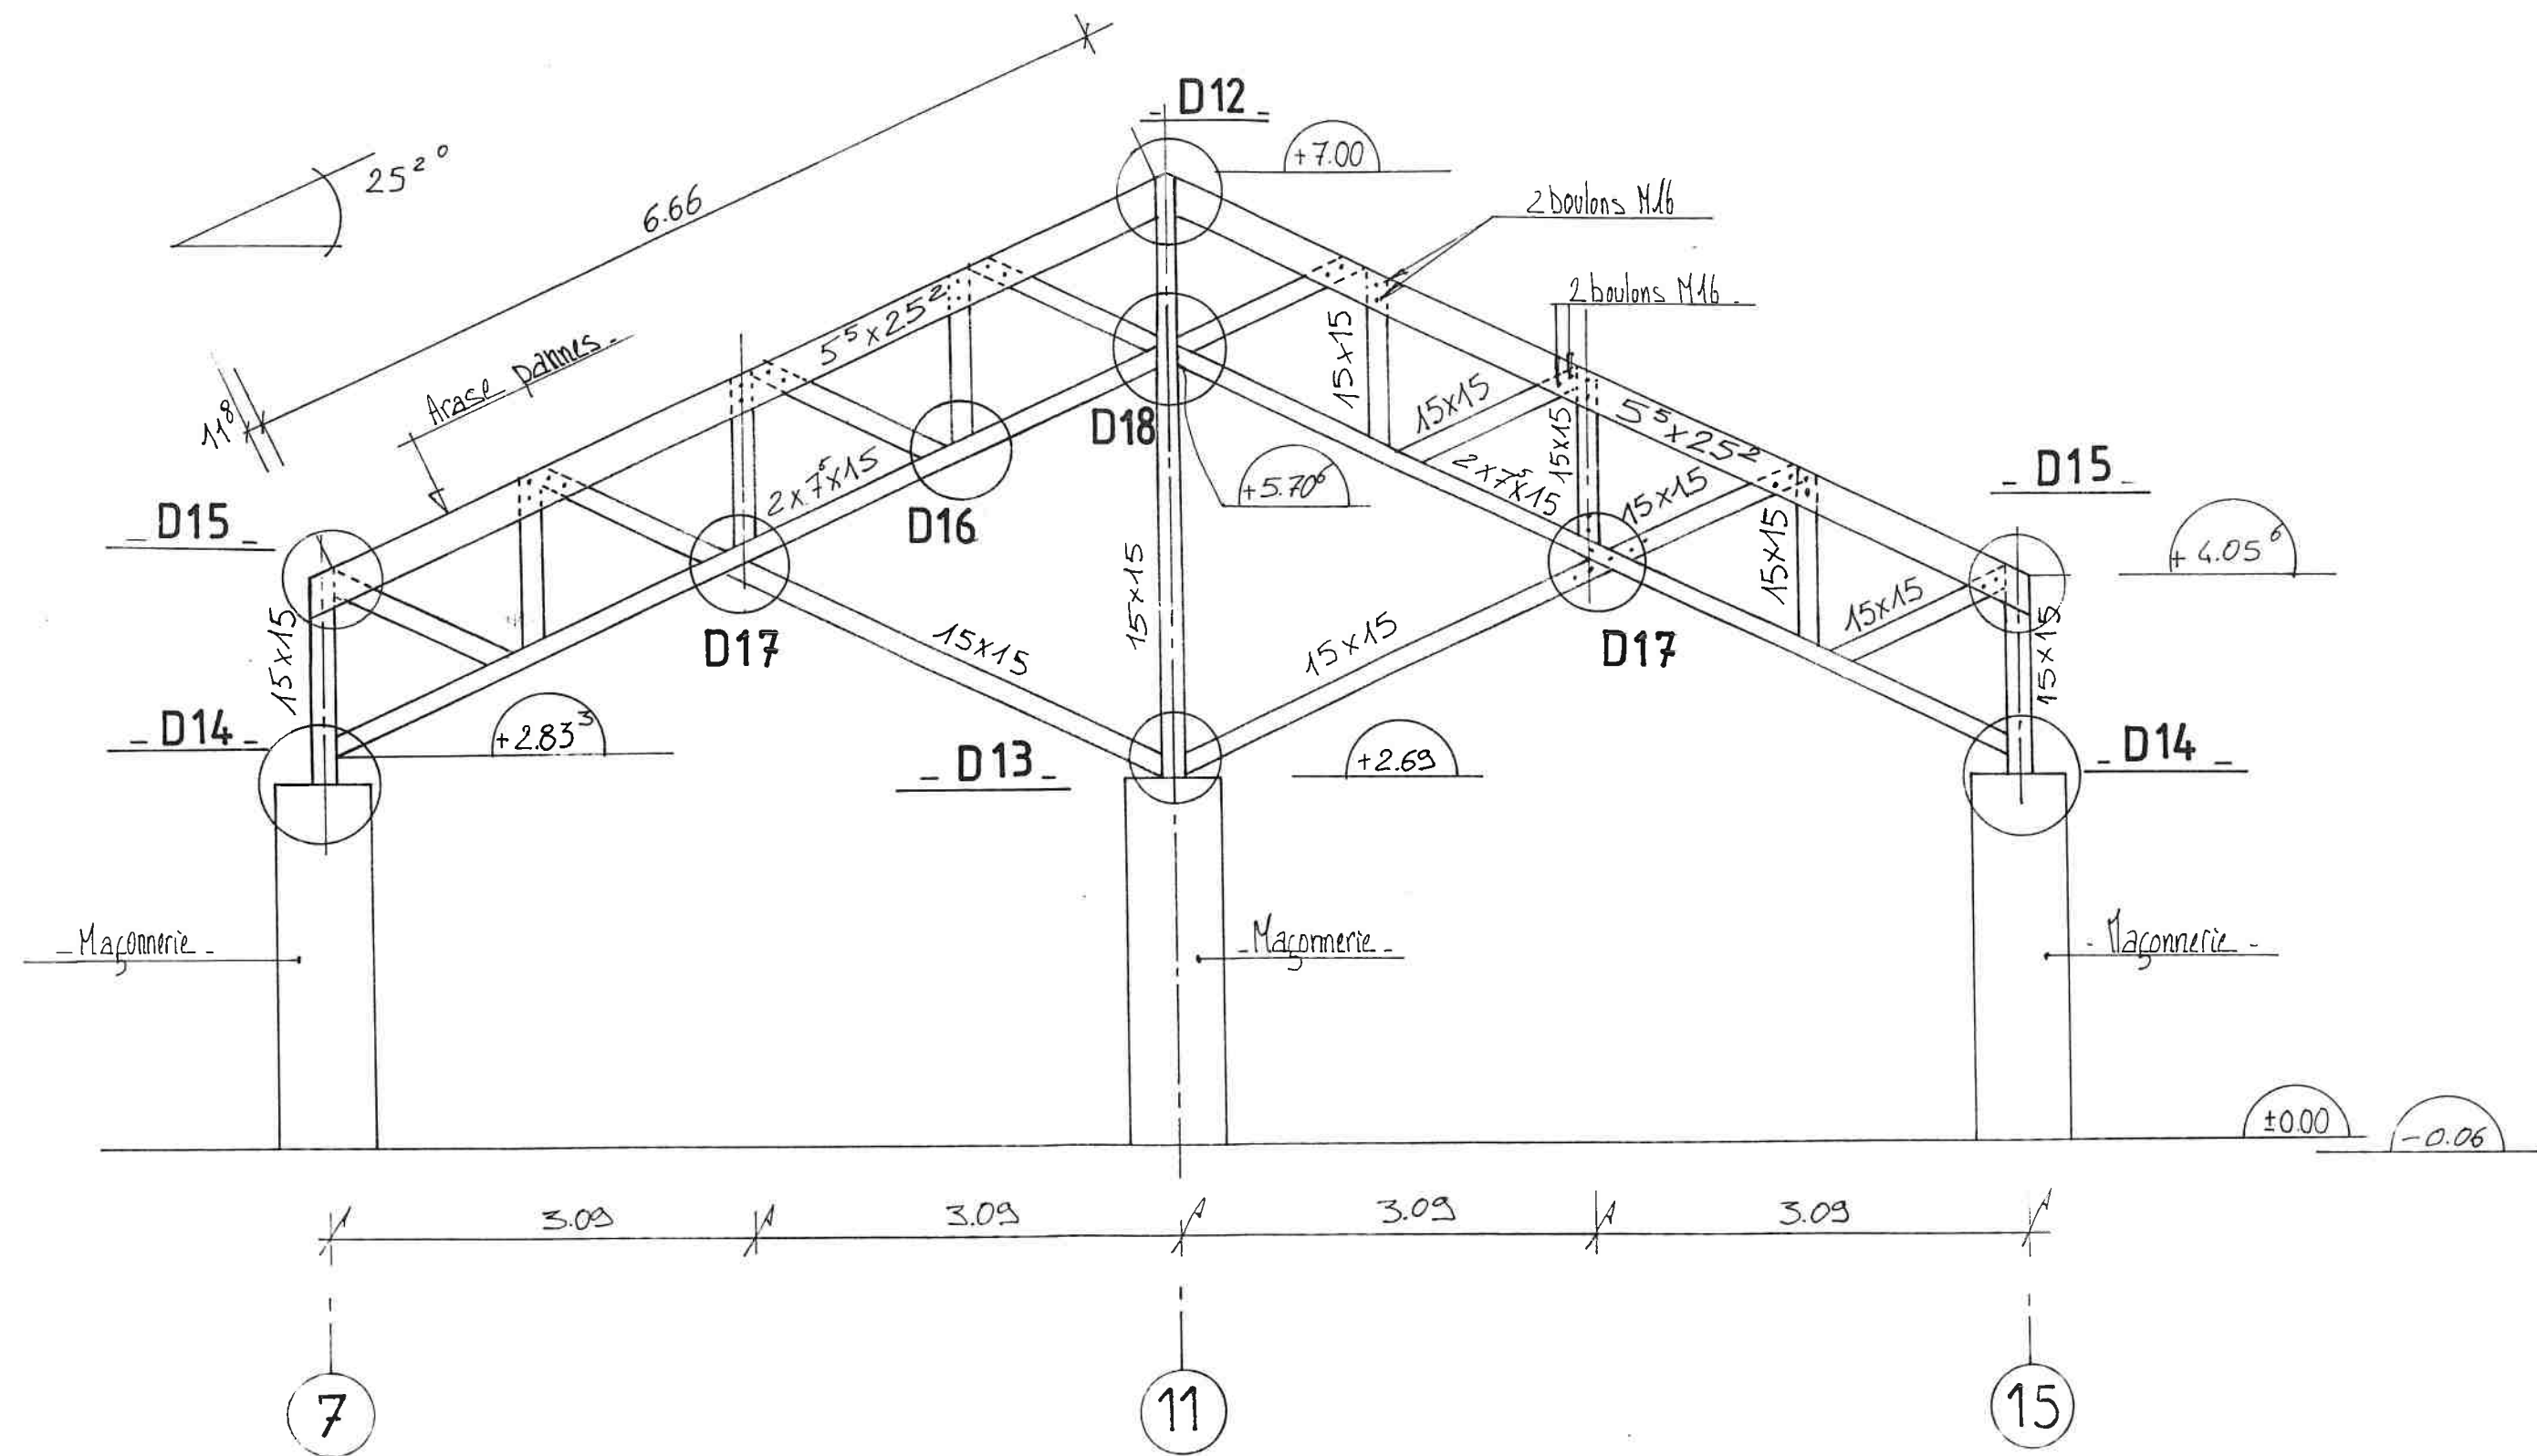


NORD_OUEST
- ELEVATION SUD. EST SUR ENTREE -
- FILES:715 -



— Assemblage potelets diagonales par tenons mortaises
et embrevements. —

NOTA:

— DETAILS D6, D8, D8'
VOIR F7/14, F7/15

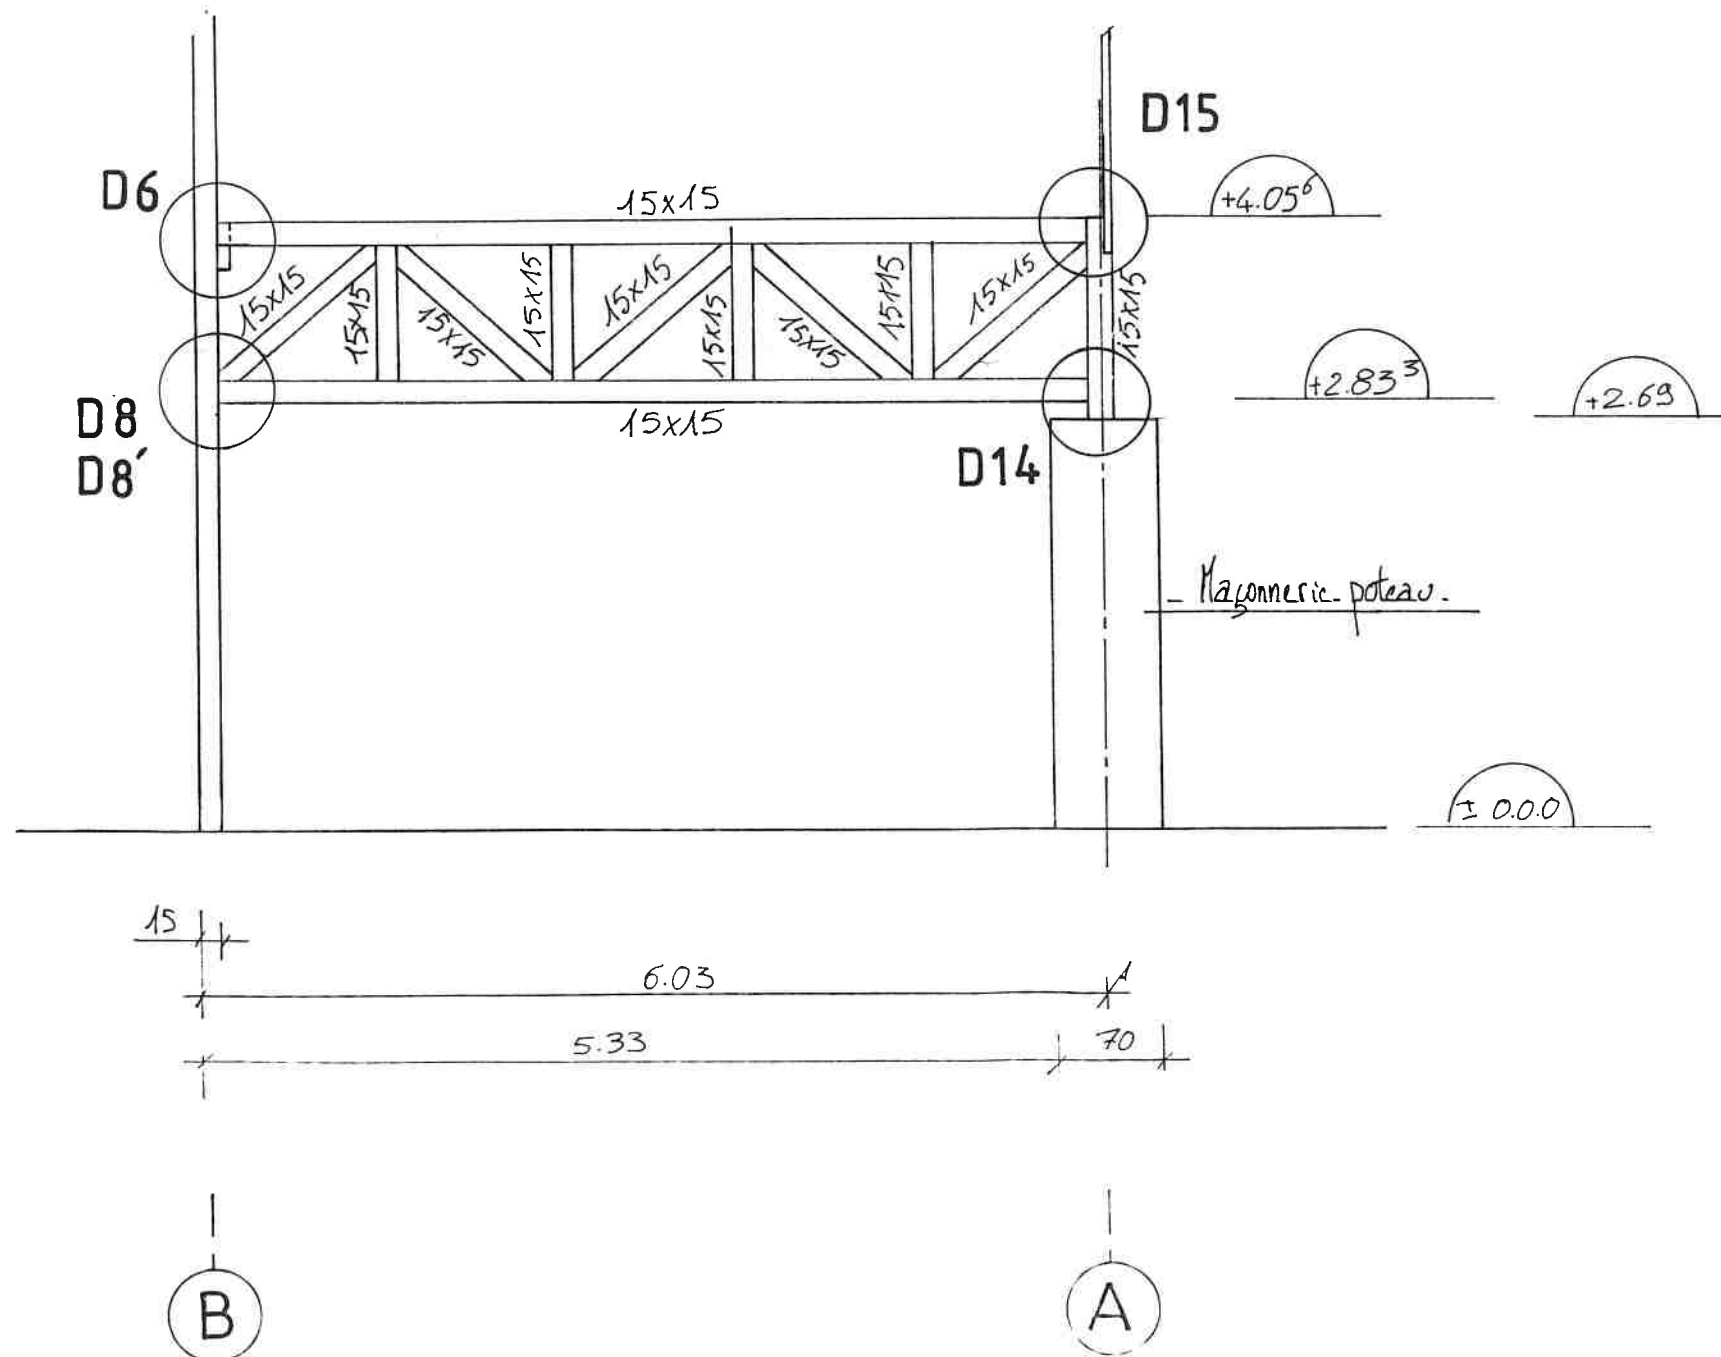

- ELEVATION S.E. NO -
- RETOUR FILE B -

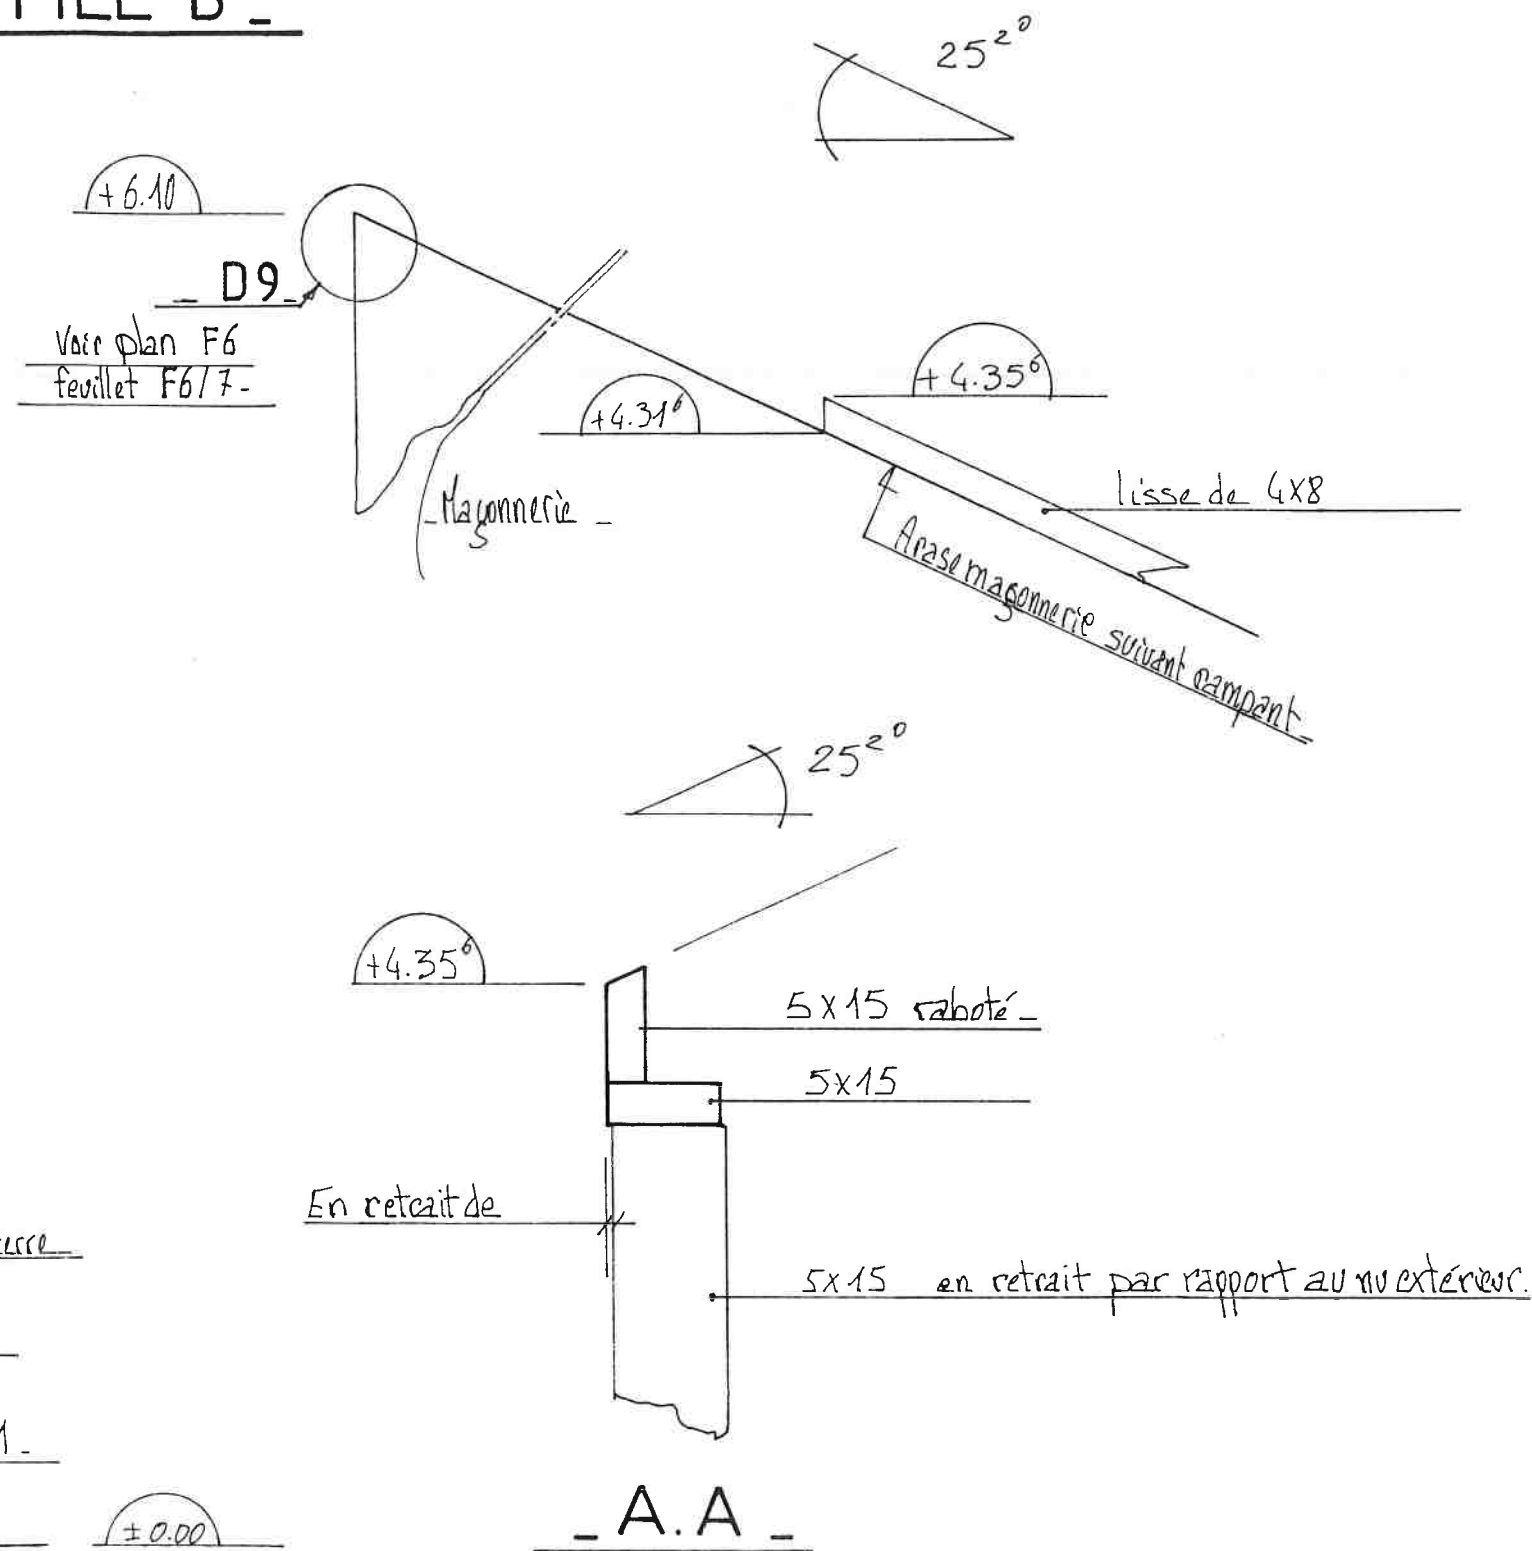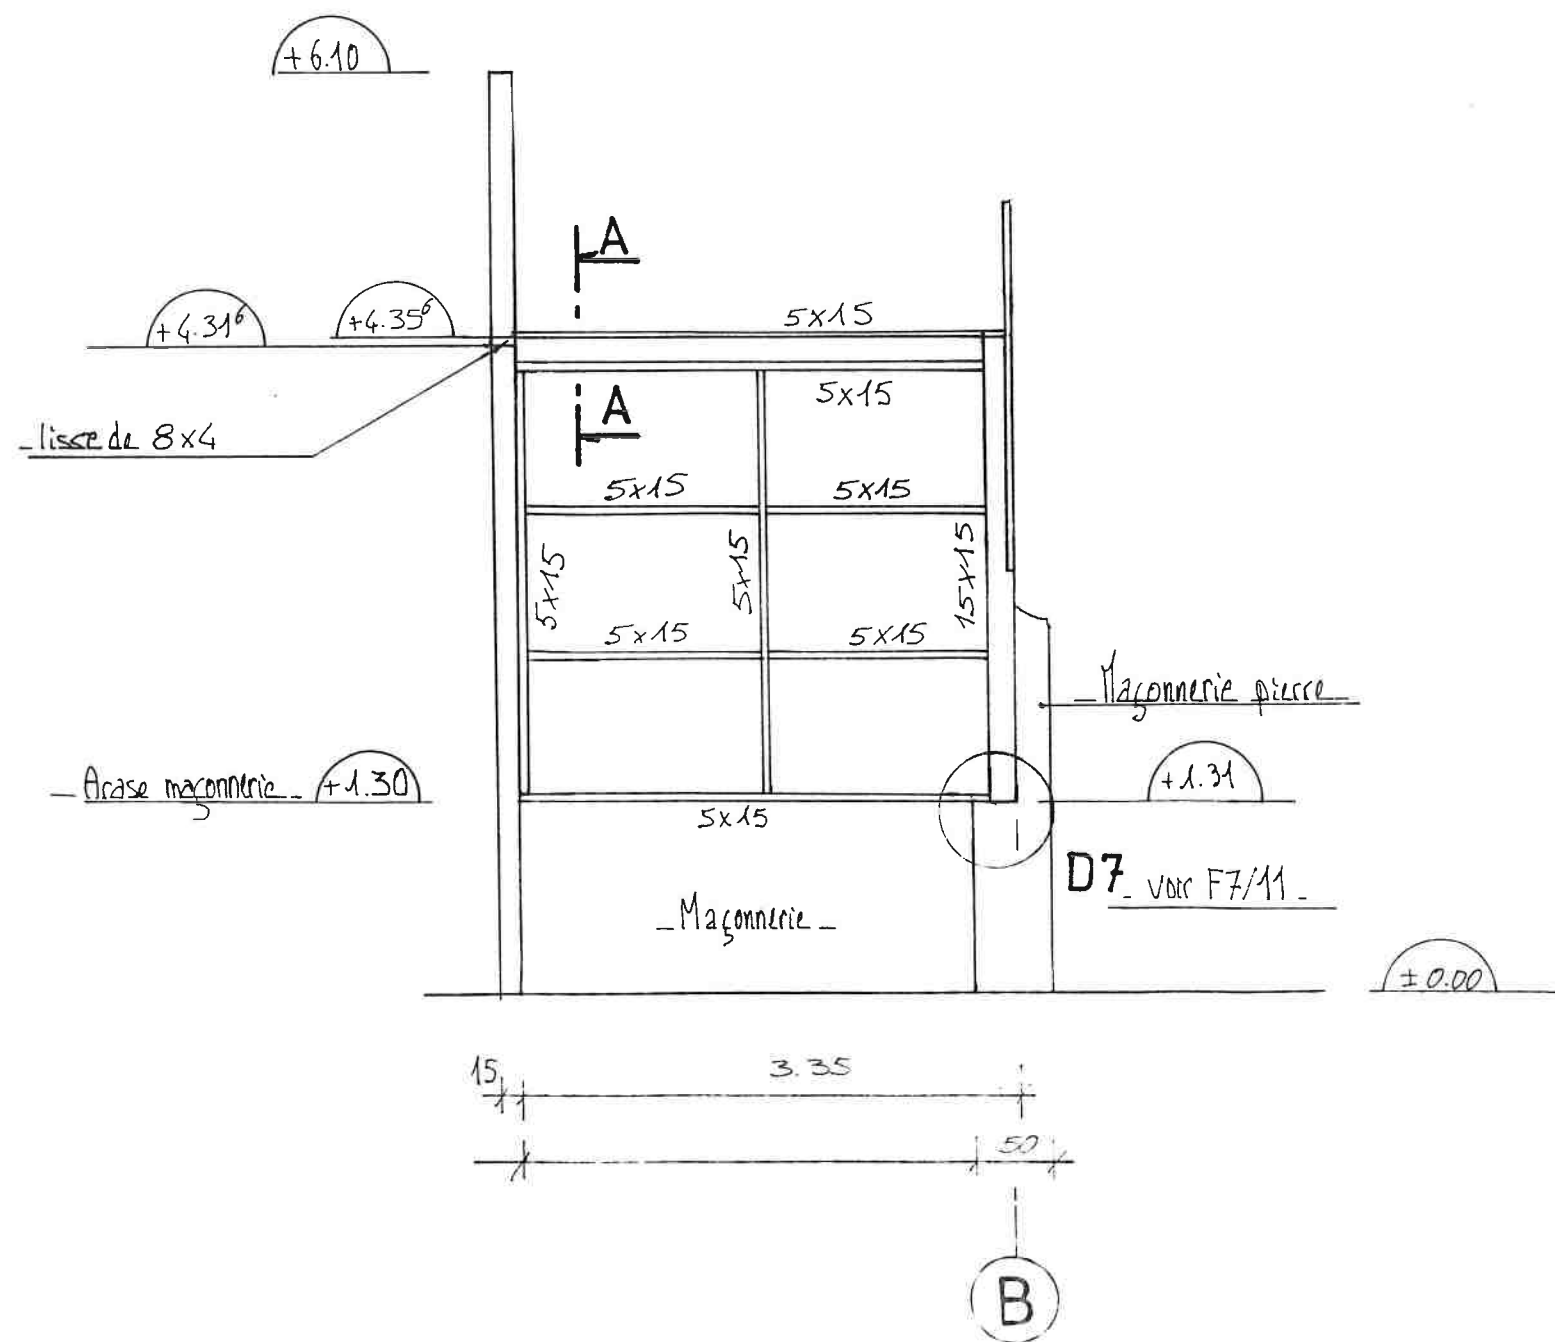

- DETAIL -

- VOIR PLANCHE 4 -
- D1 -


C

- Voir F7/5 -

- VUE B -

- Platine ép: 6mm -


- VUE A -

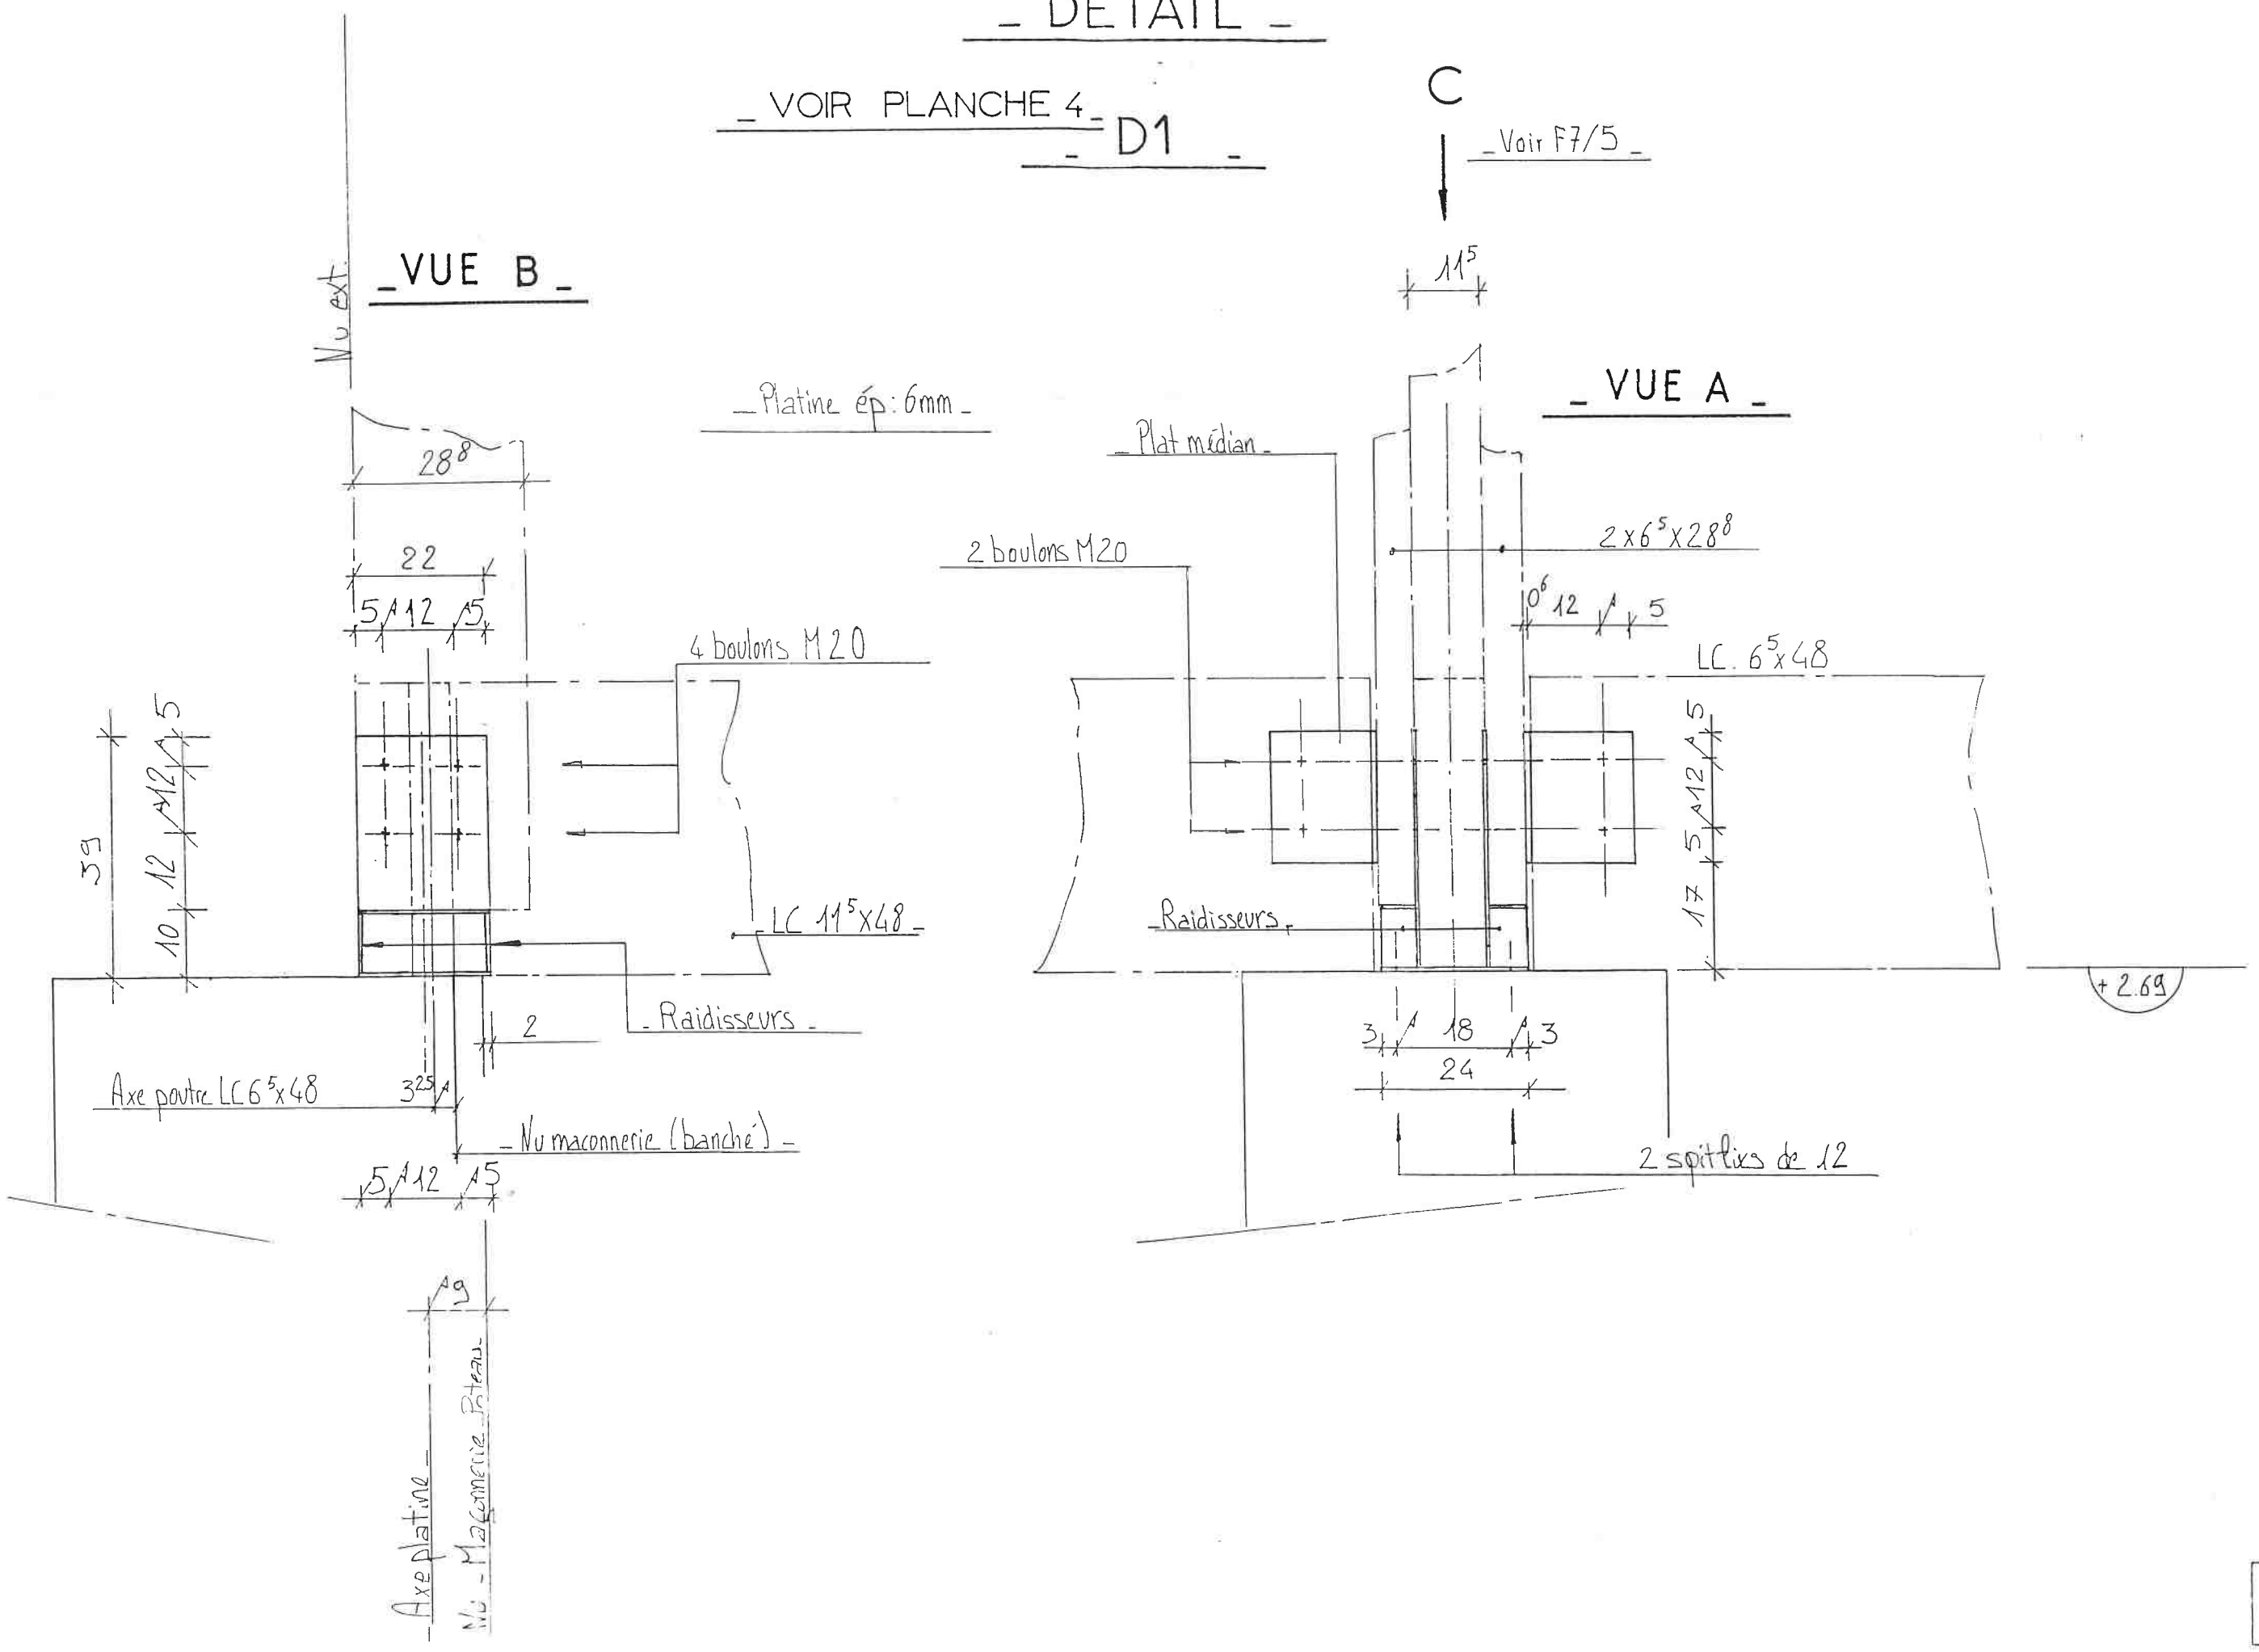

- DETAIL -



- D1 - - VOIR PLANCHE 4 -

- VUE C -

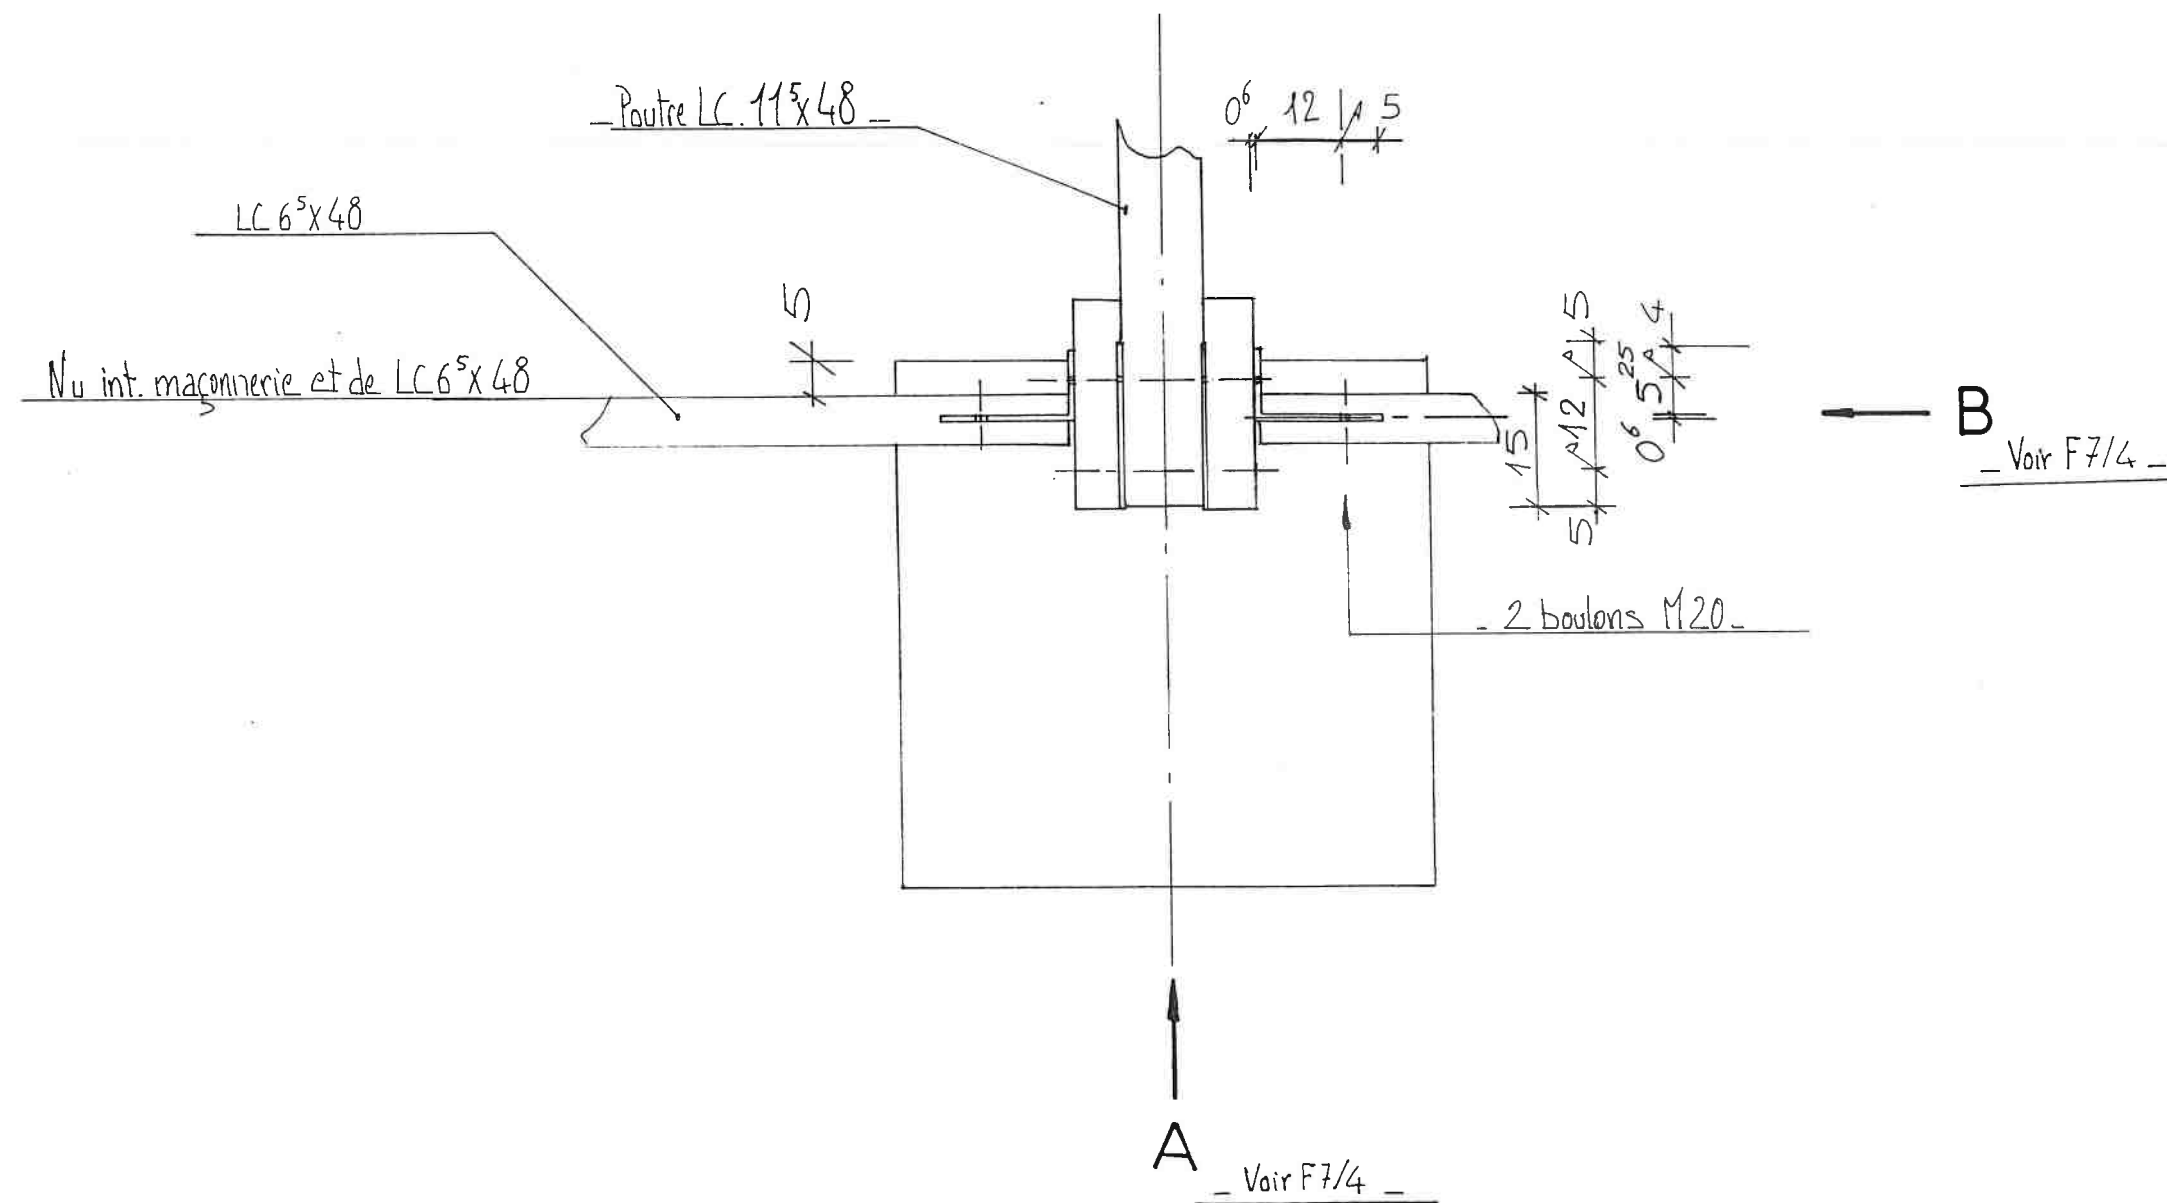


- DETAIL -

- D2 - VOIR PLANCHE 4 -

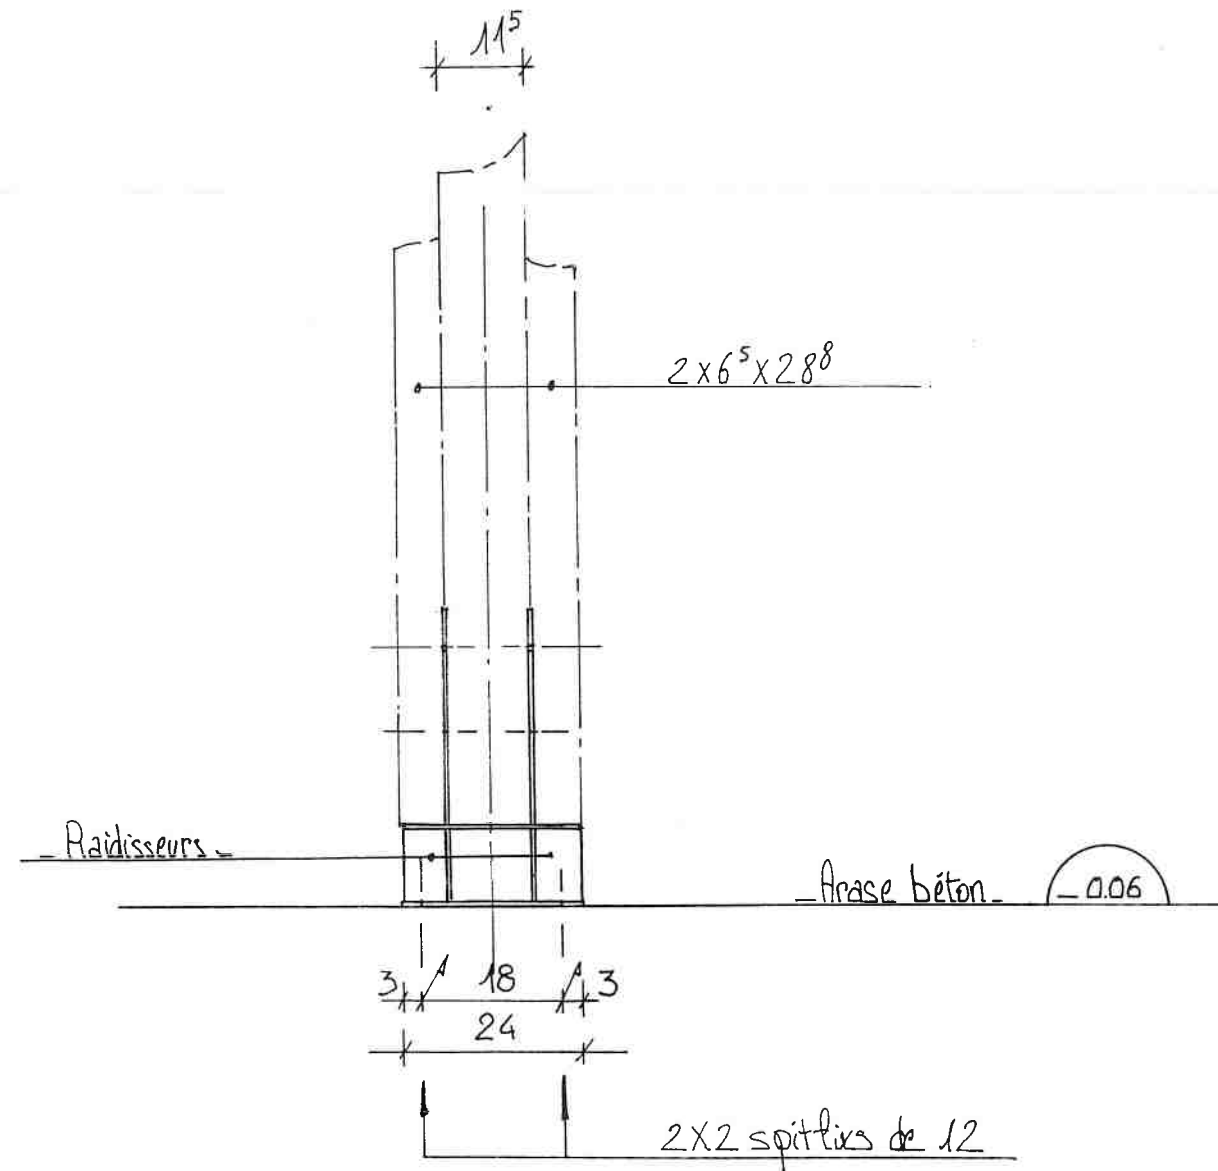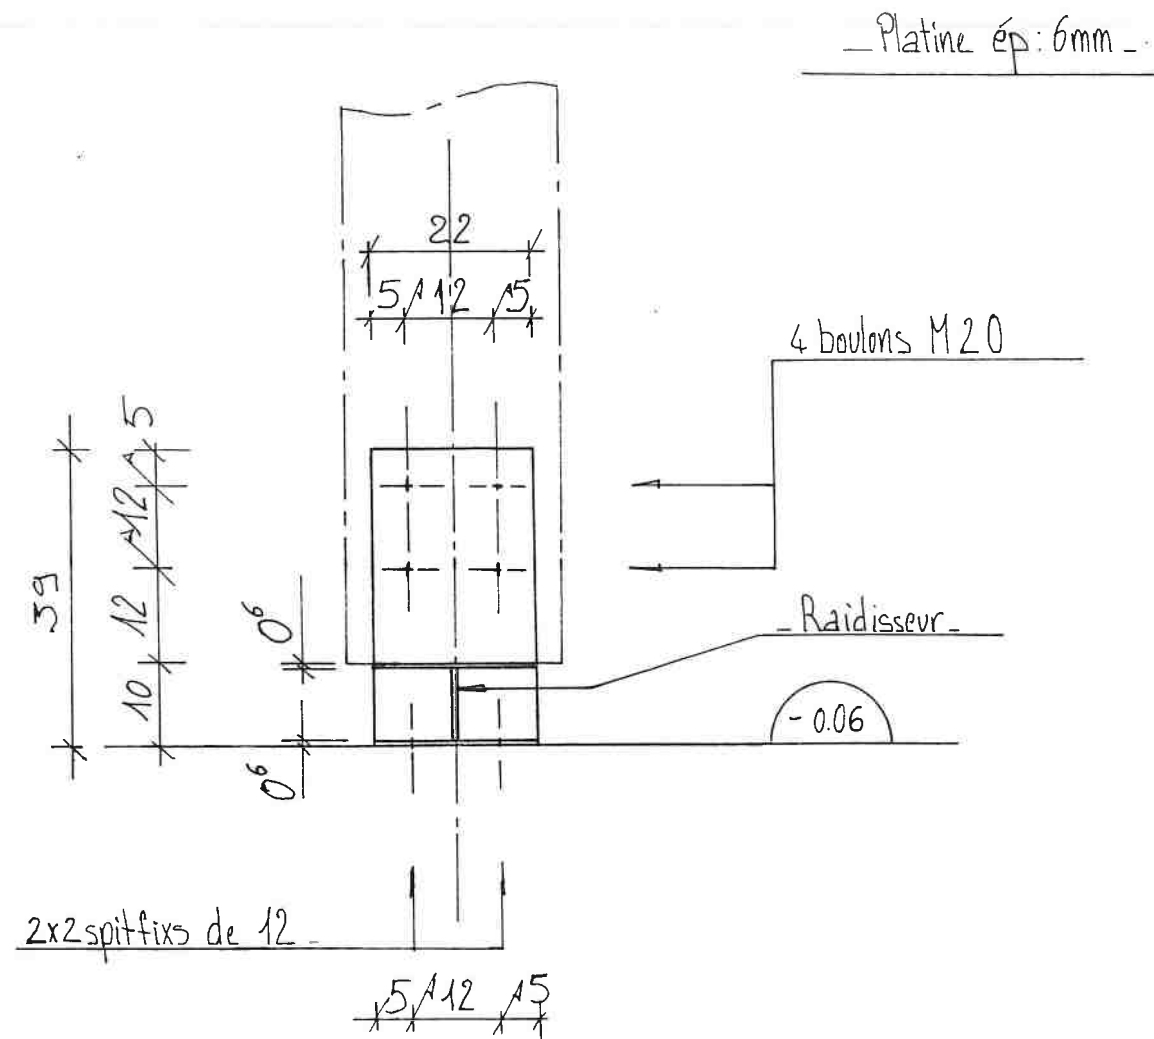


D3 VOIR PLANCHE 4


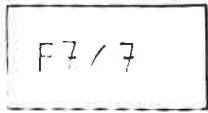


- DETAIL -

- D5 - - VOIR PLANCHE 4 -

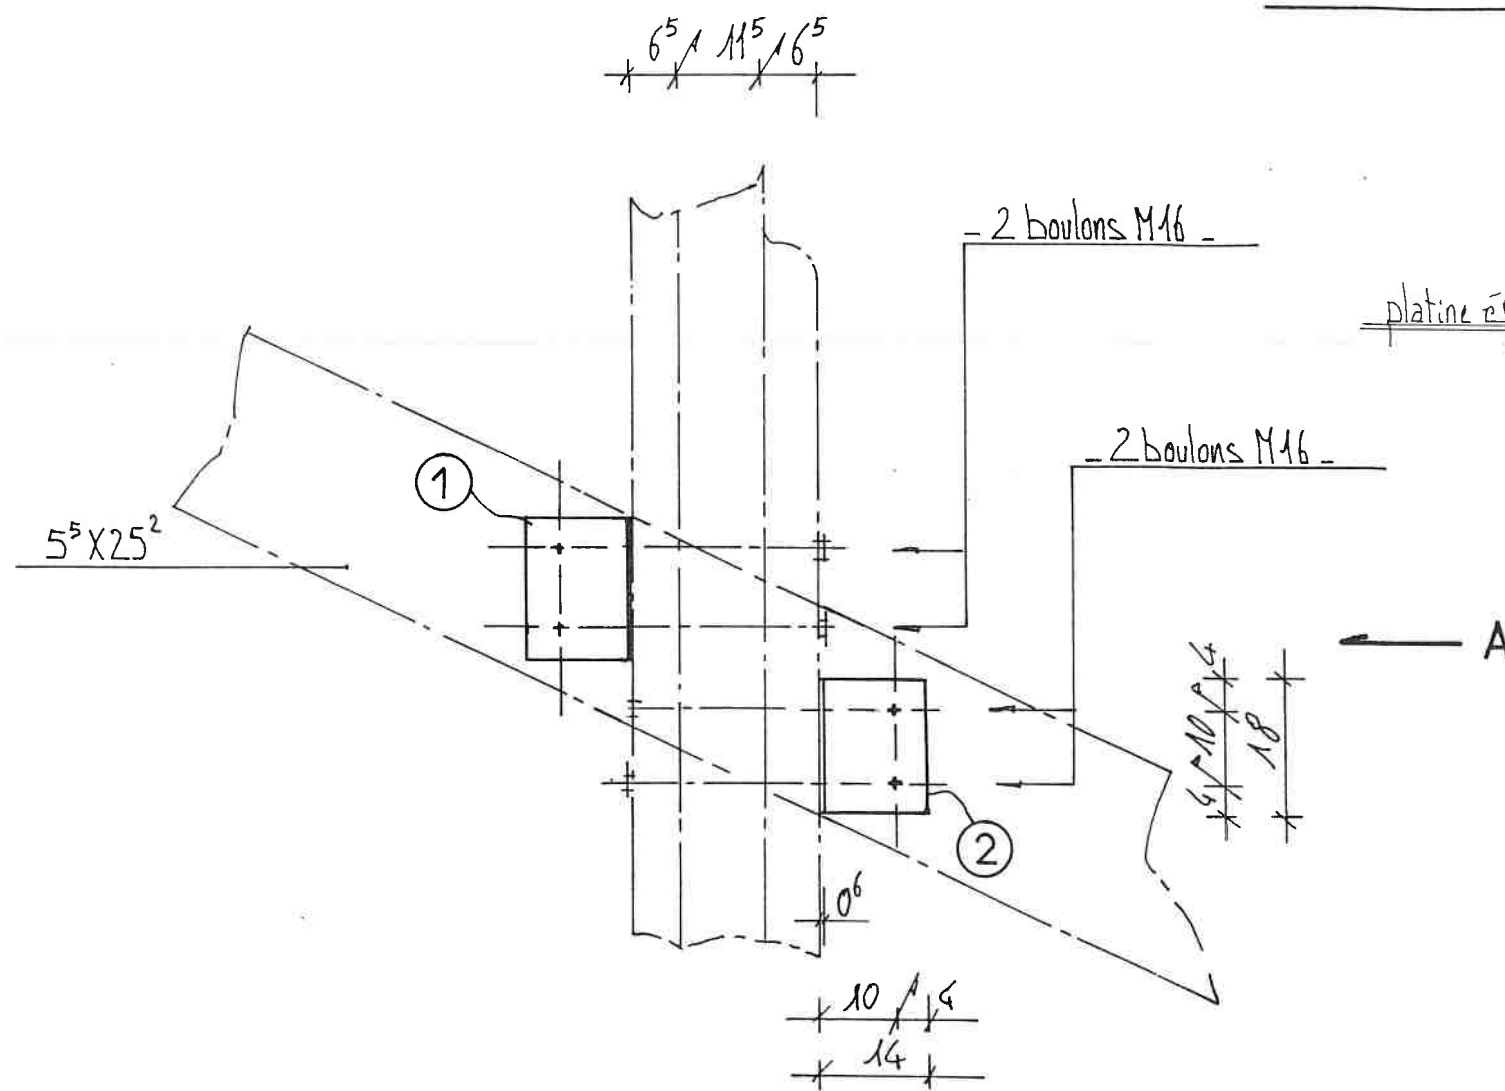

- VUE B -

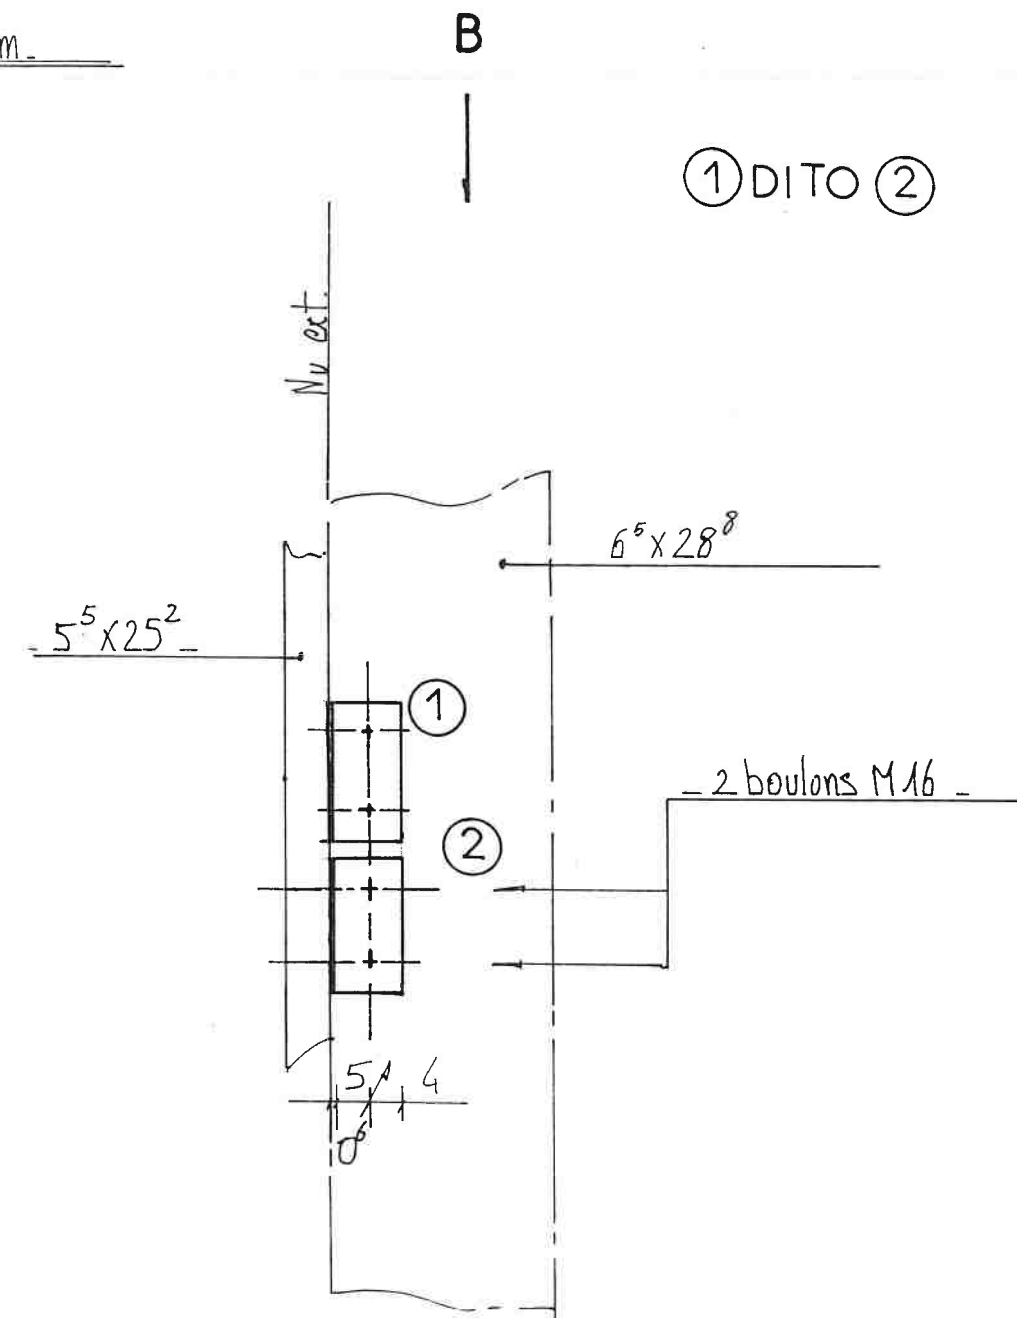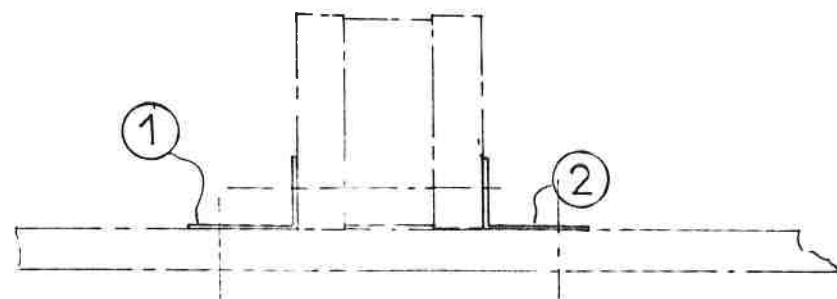

- VUE A -

- DETAIL - - VOIR PLANCHE 4 -

- D4 - - D4' - - SYMETRIQUE -

A
↓



Axe maçonnerie

- Axe poutre LC 115x48 -

- LC 115x48 -

- LC 65x48 -

34
4
12
14

10
18
6

2x2 boulons M 20

+2.69

C

- Voir F7/10 -

- 2 soit fixes de 16 -

Fentre entre poutre et maçonnerie
relevé verticalement entre maçon. et bois.

16
Nu banché -
Nu maçonnerie (Pierre)

- VUE B -

- VUE A -

- Poutre LC 115x48 -

Plat ep: 8mm

- 2 soit fixes de 16 -

- 3 boulons M12 -

Nu maçon. int.

- banché -

- LC 65x48 -

2x2 boulons M 20 -

Maçonnerie pierre -

B
↑


F7/9

- DETAIL - - VOIR PLANCHE 4 -

- D4 . D4' - SYMETRIQUE -


- VUE C -

- Voir F7/9 -

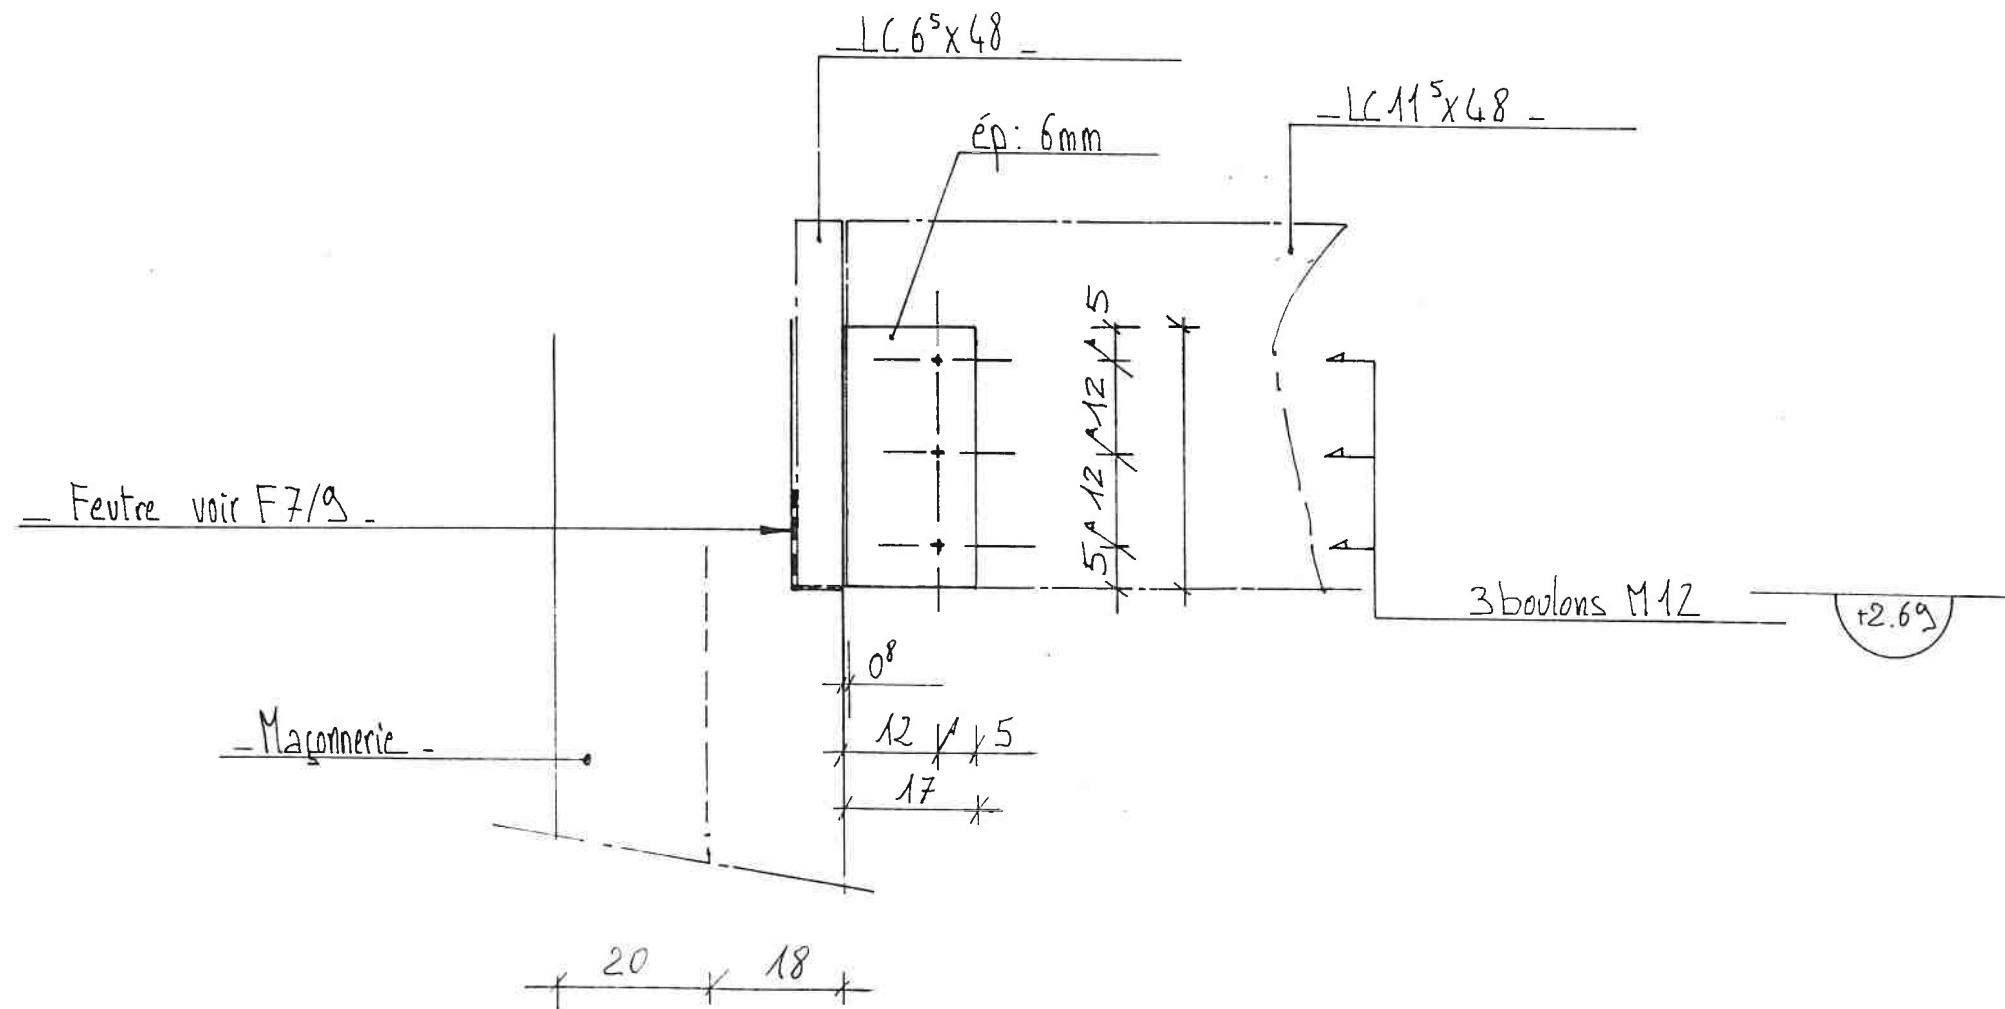


- DETAIL - - VOIR PLANCHE 4 -

- D7 -

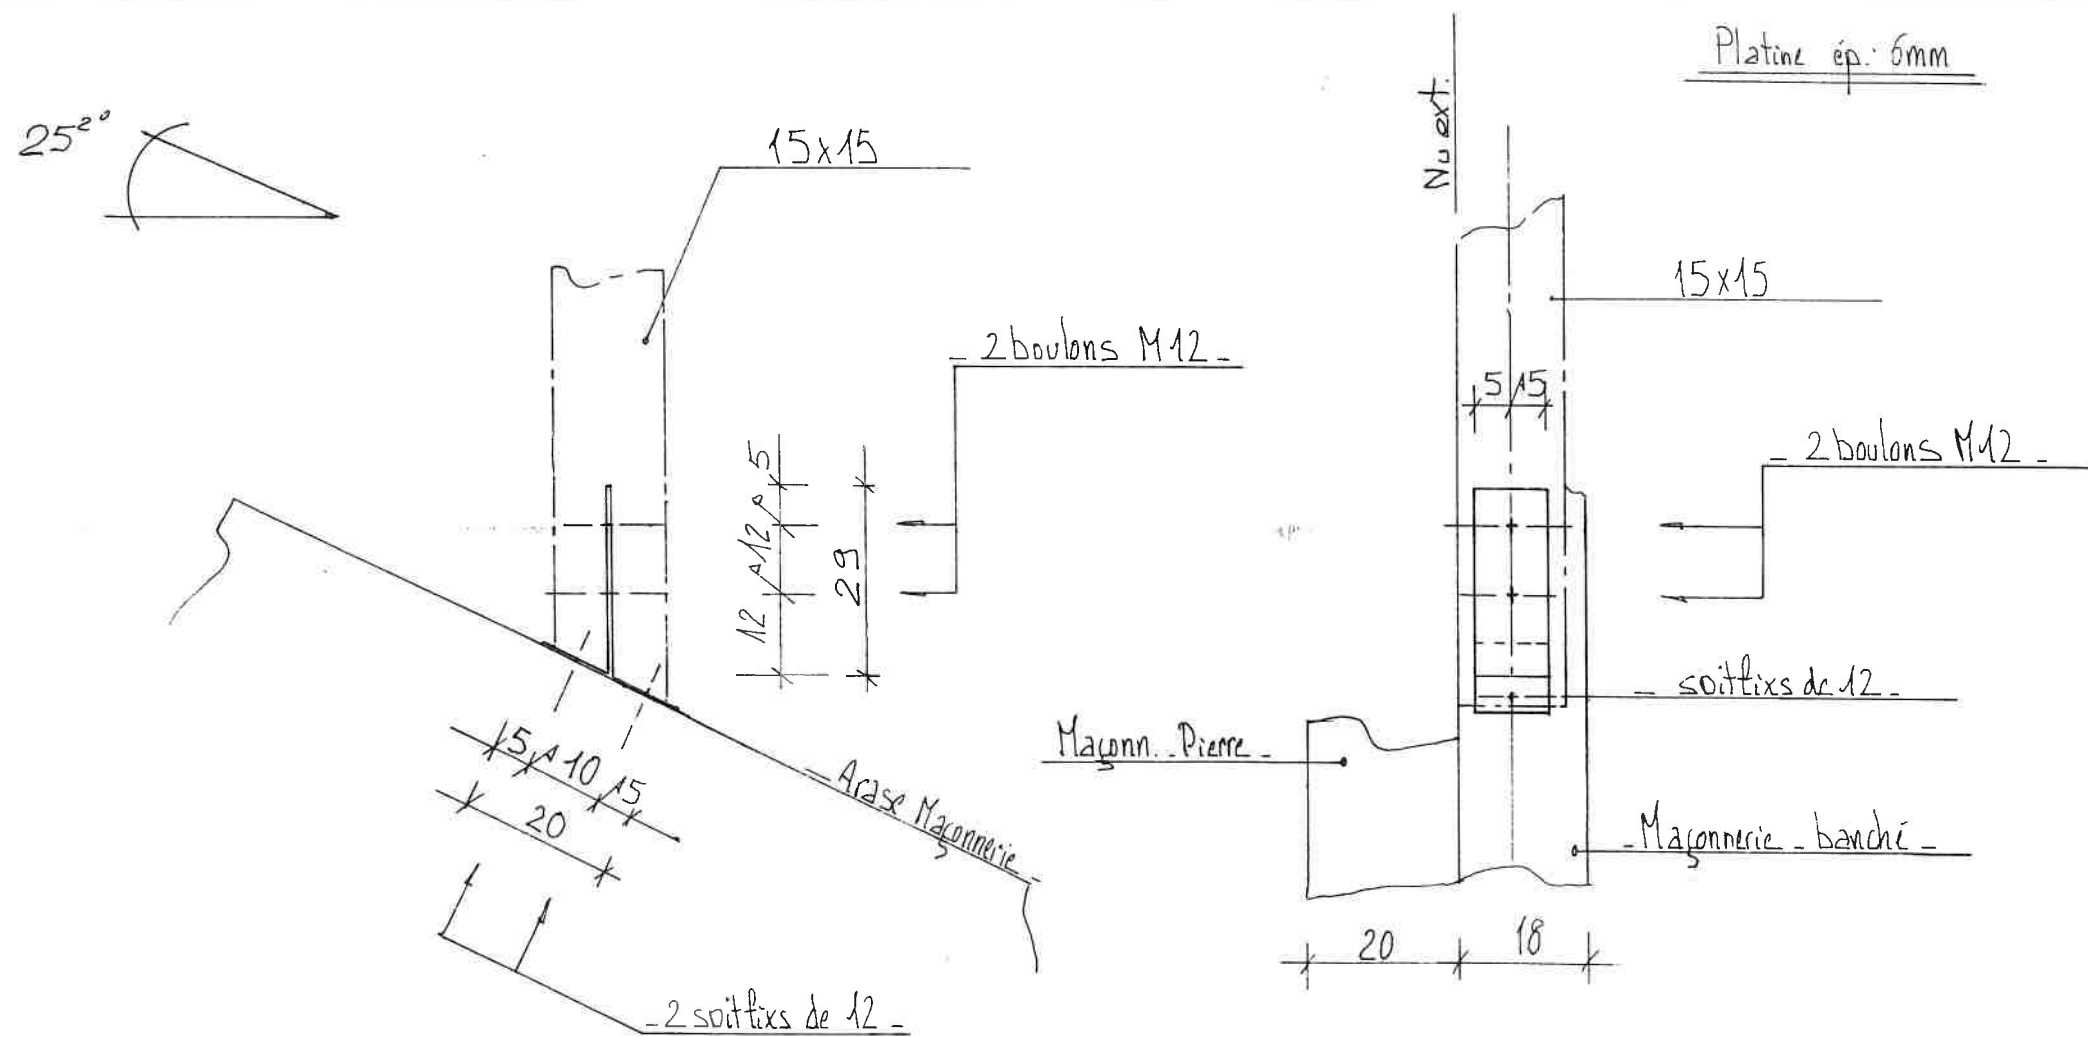

DETAIL


 D 10 VOIR PLANCHE 4

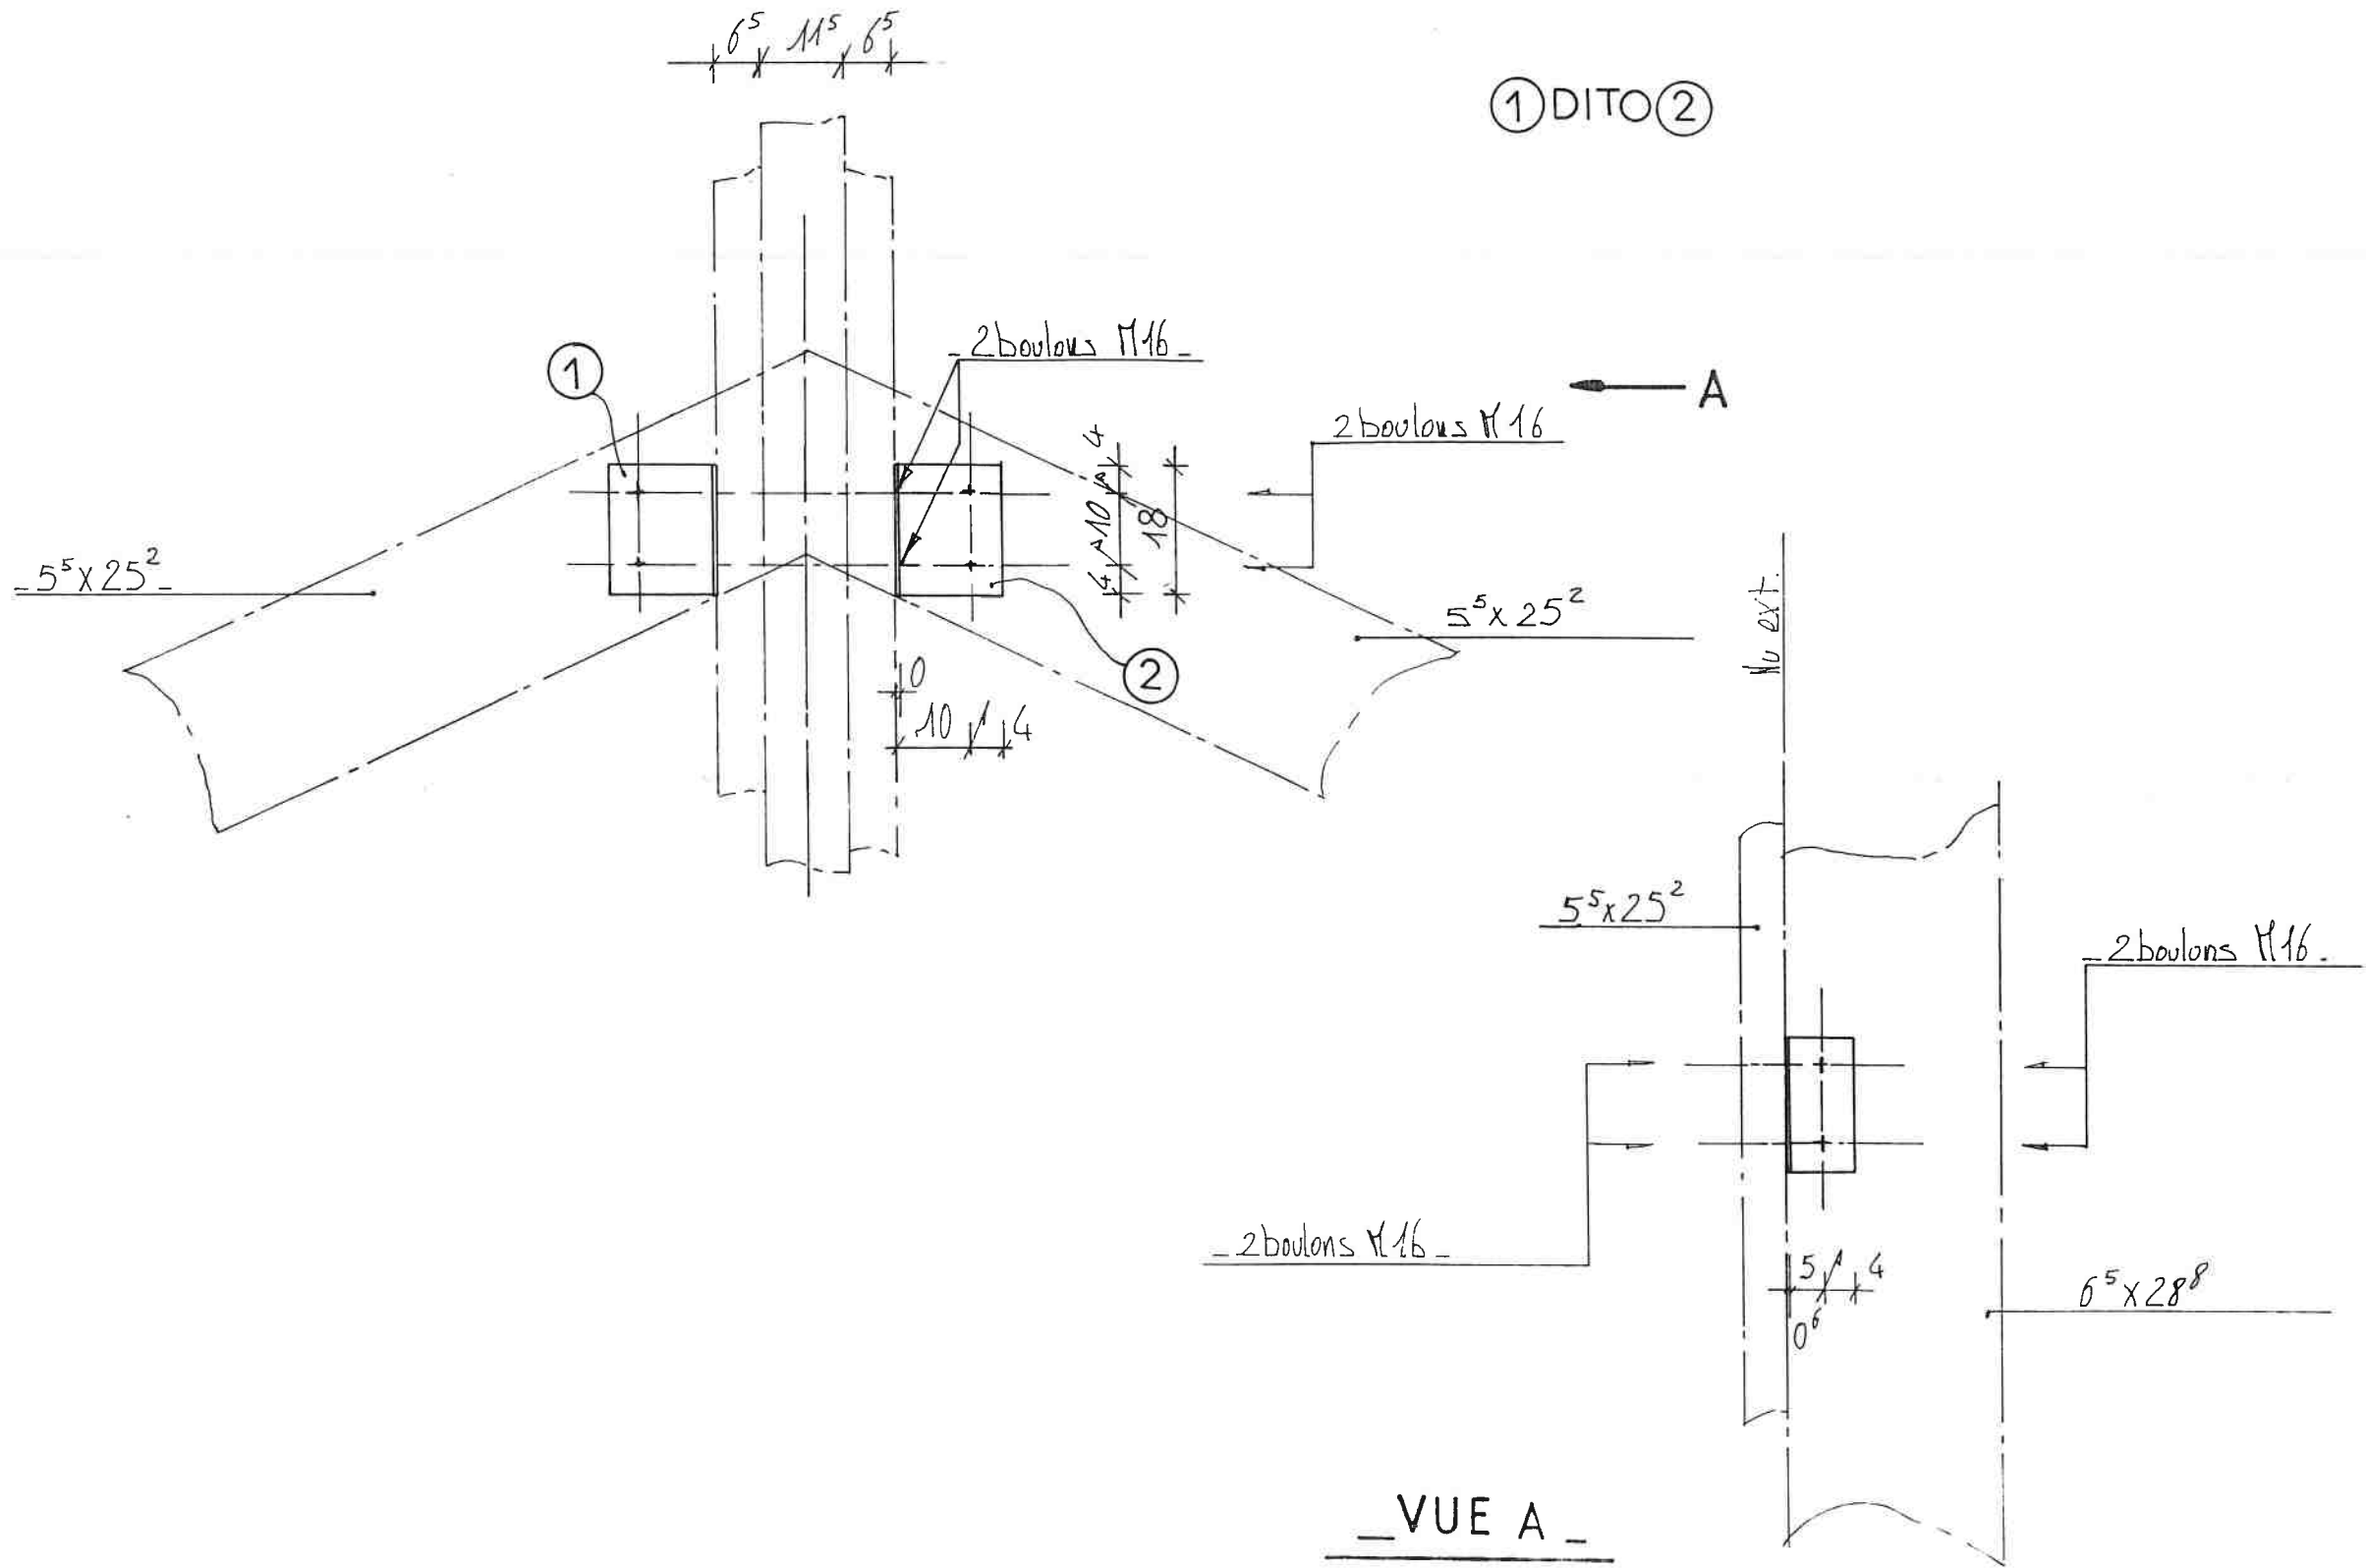

- DETAIL -



- D11 - - VOIR PLANCHE 4 -

① DITO ②

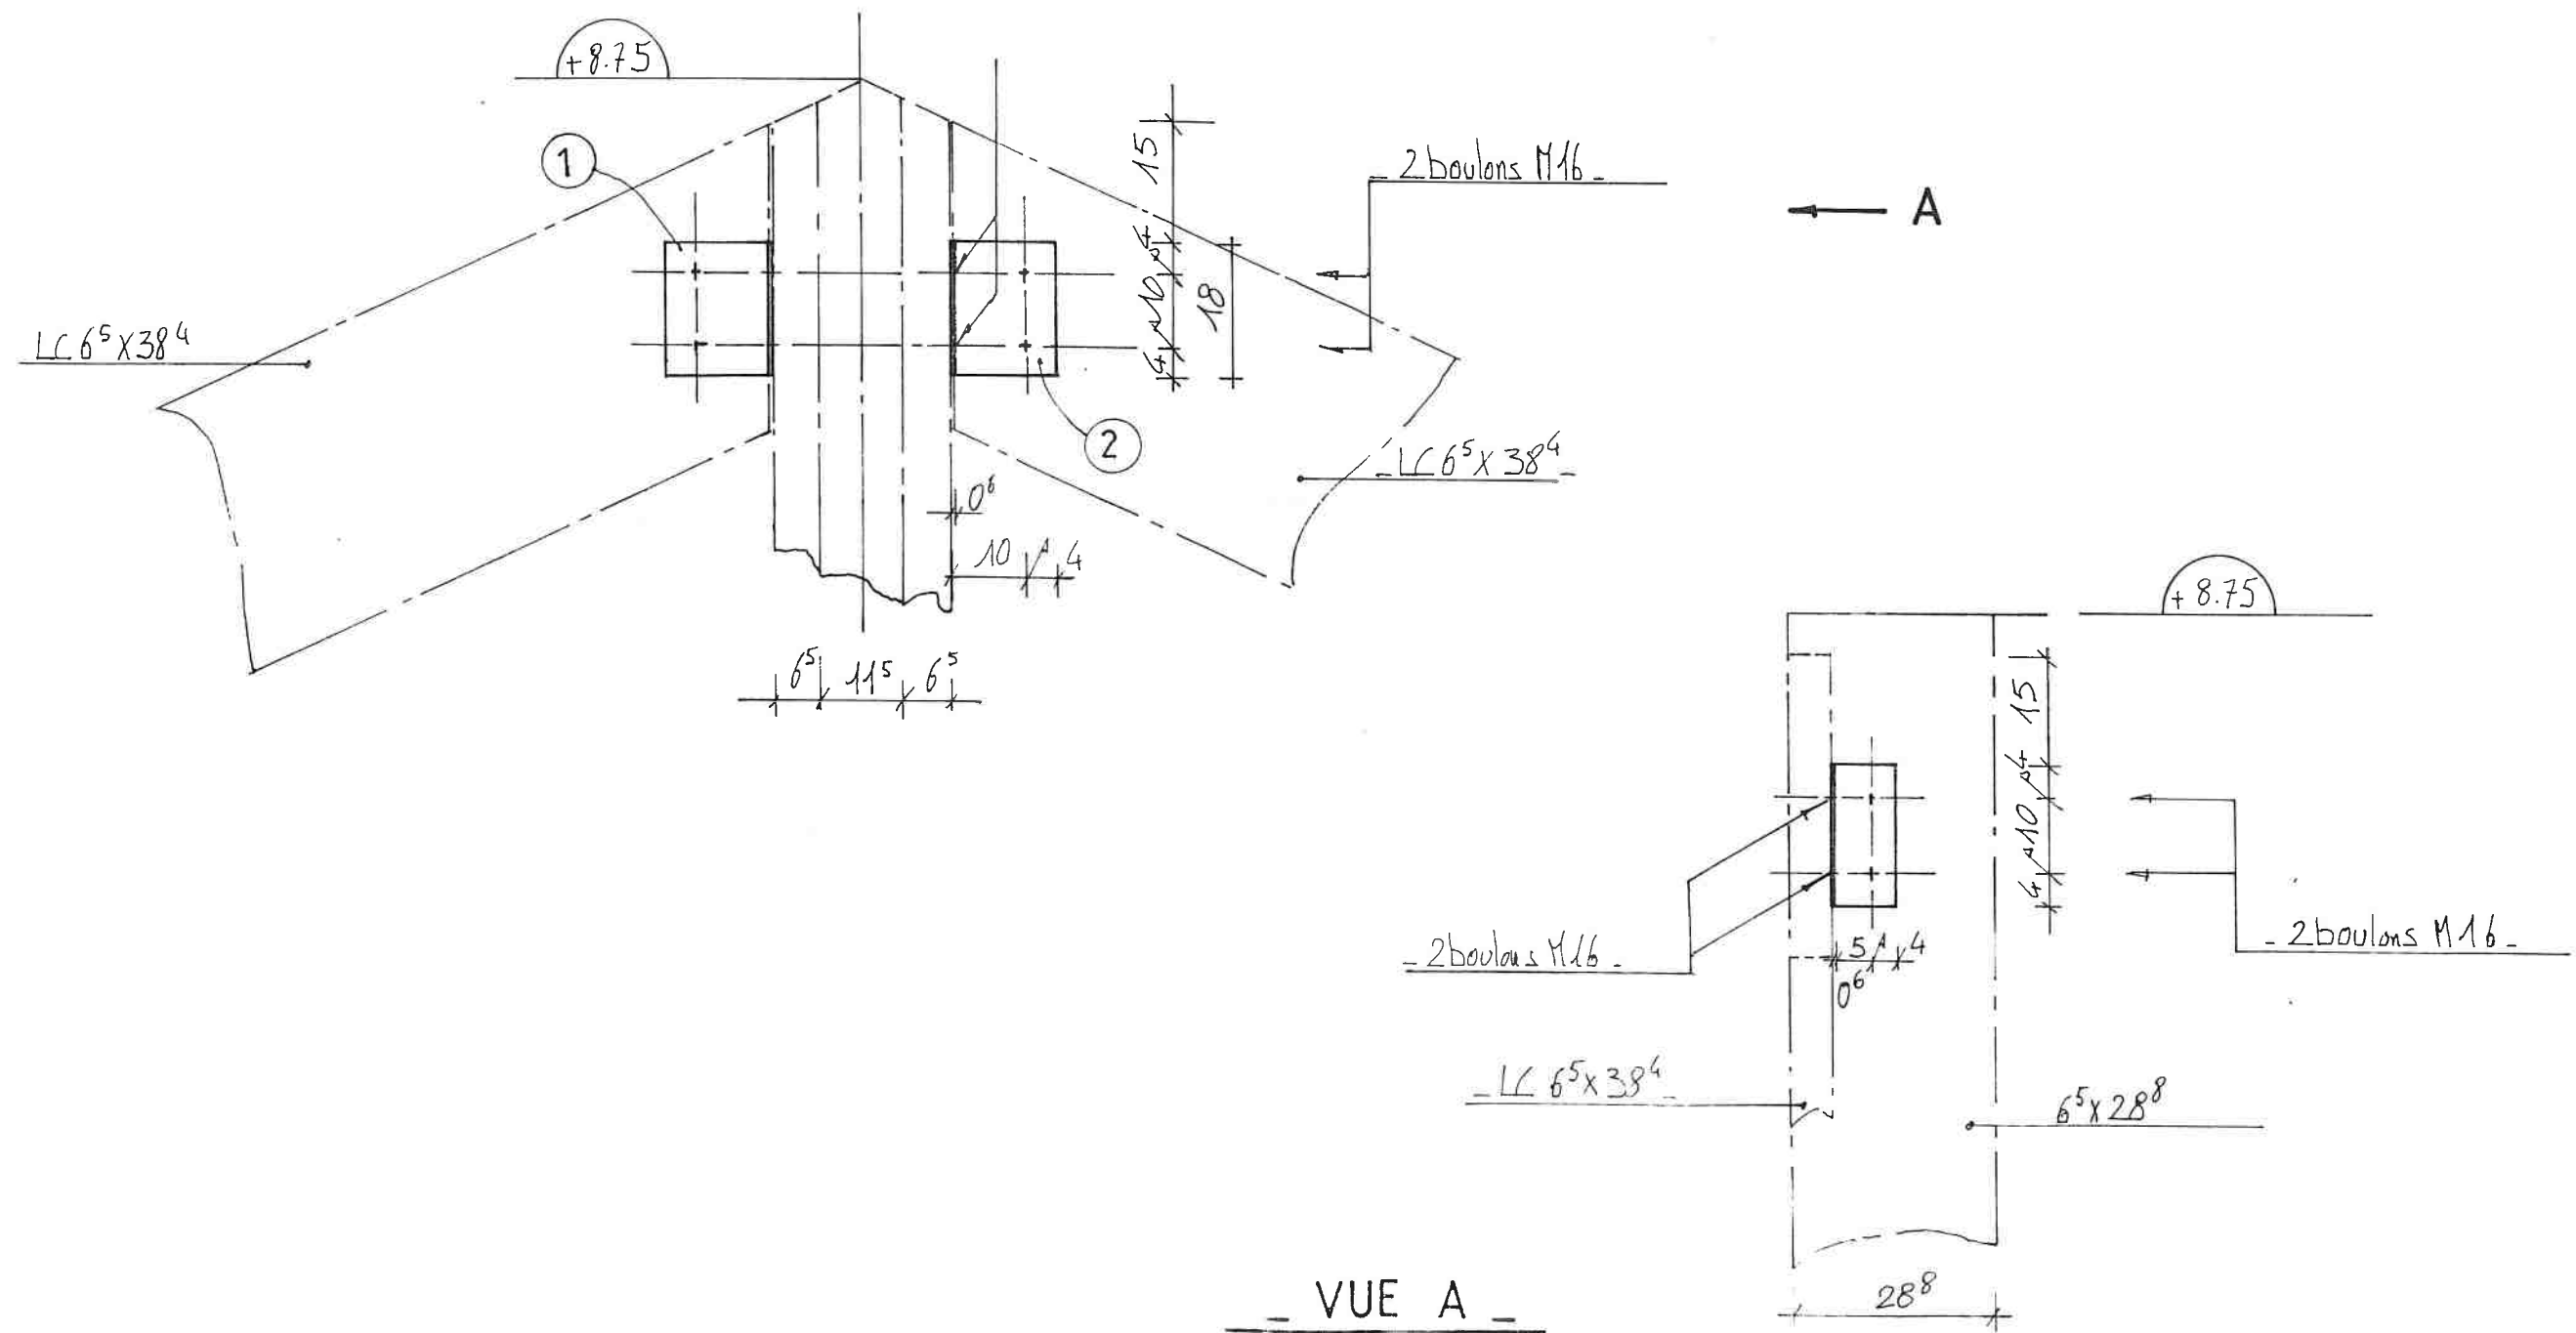


- DETAIL -

- D6 - VOIR PLANCHE 4 -

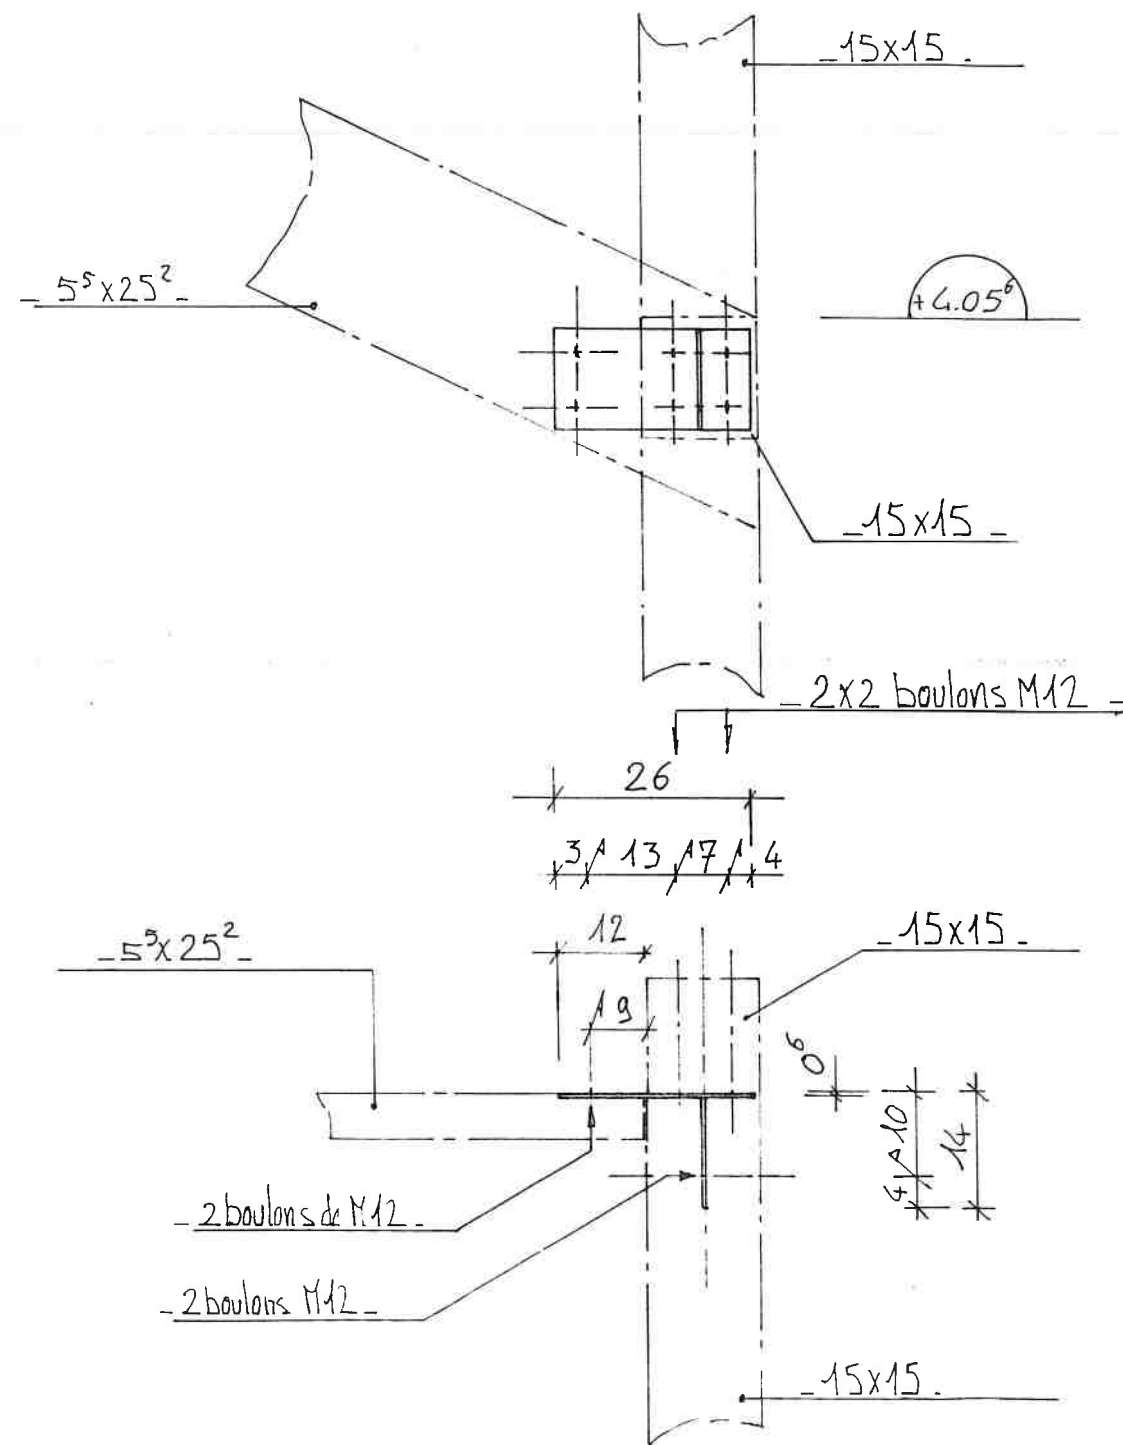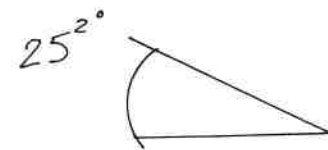


platine ép: 6mm

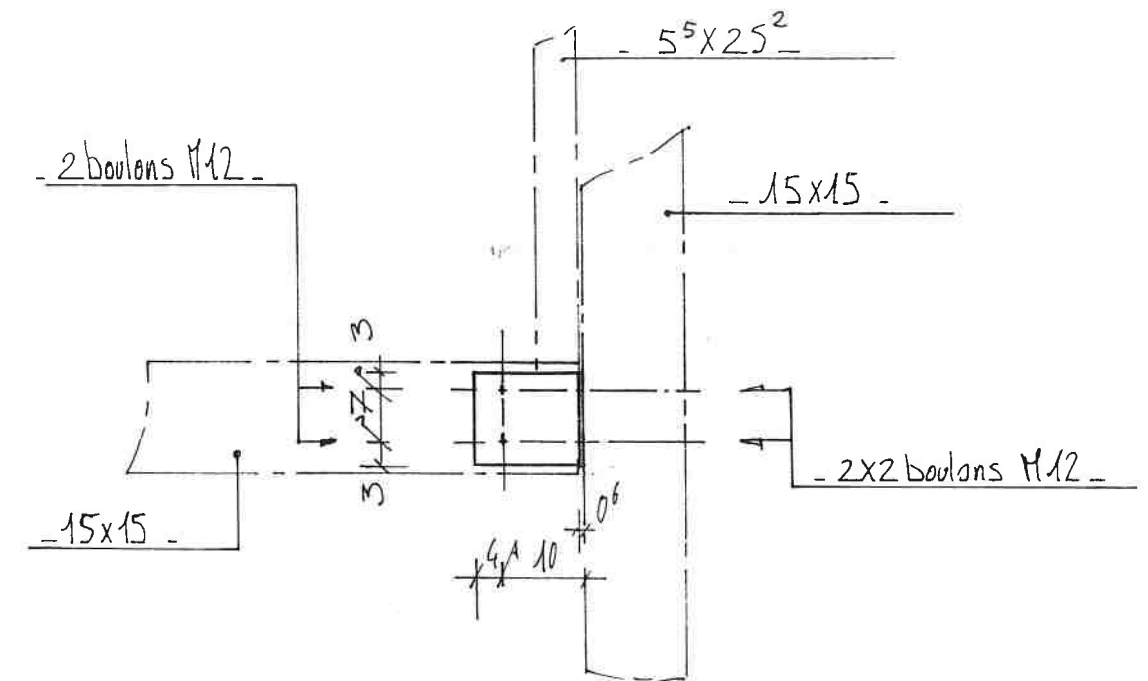

- DETAIL - - VOIR PLANCHE 4 -


- D8 - D8' - - SYMETRIQUE -

platine ép: 6mm.

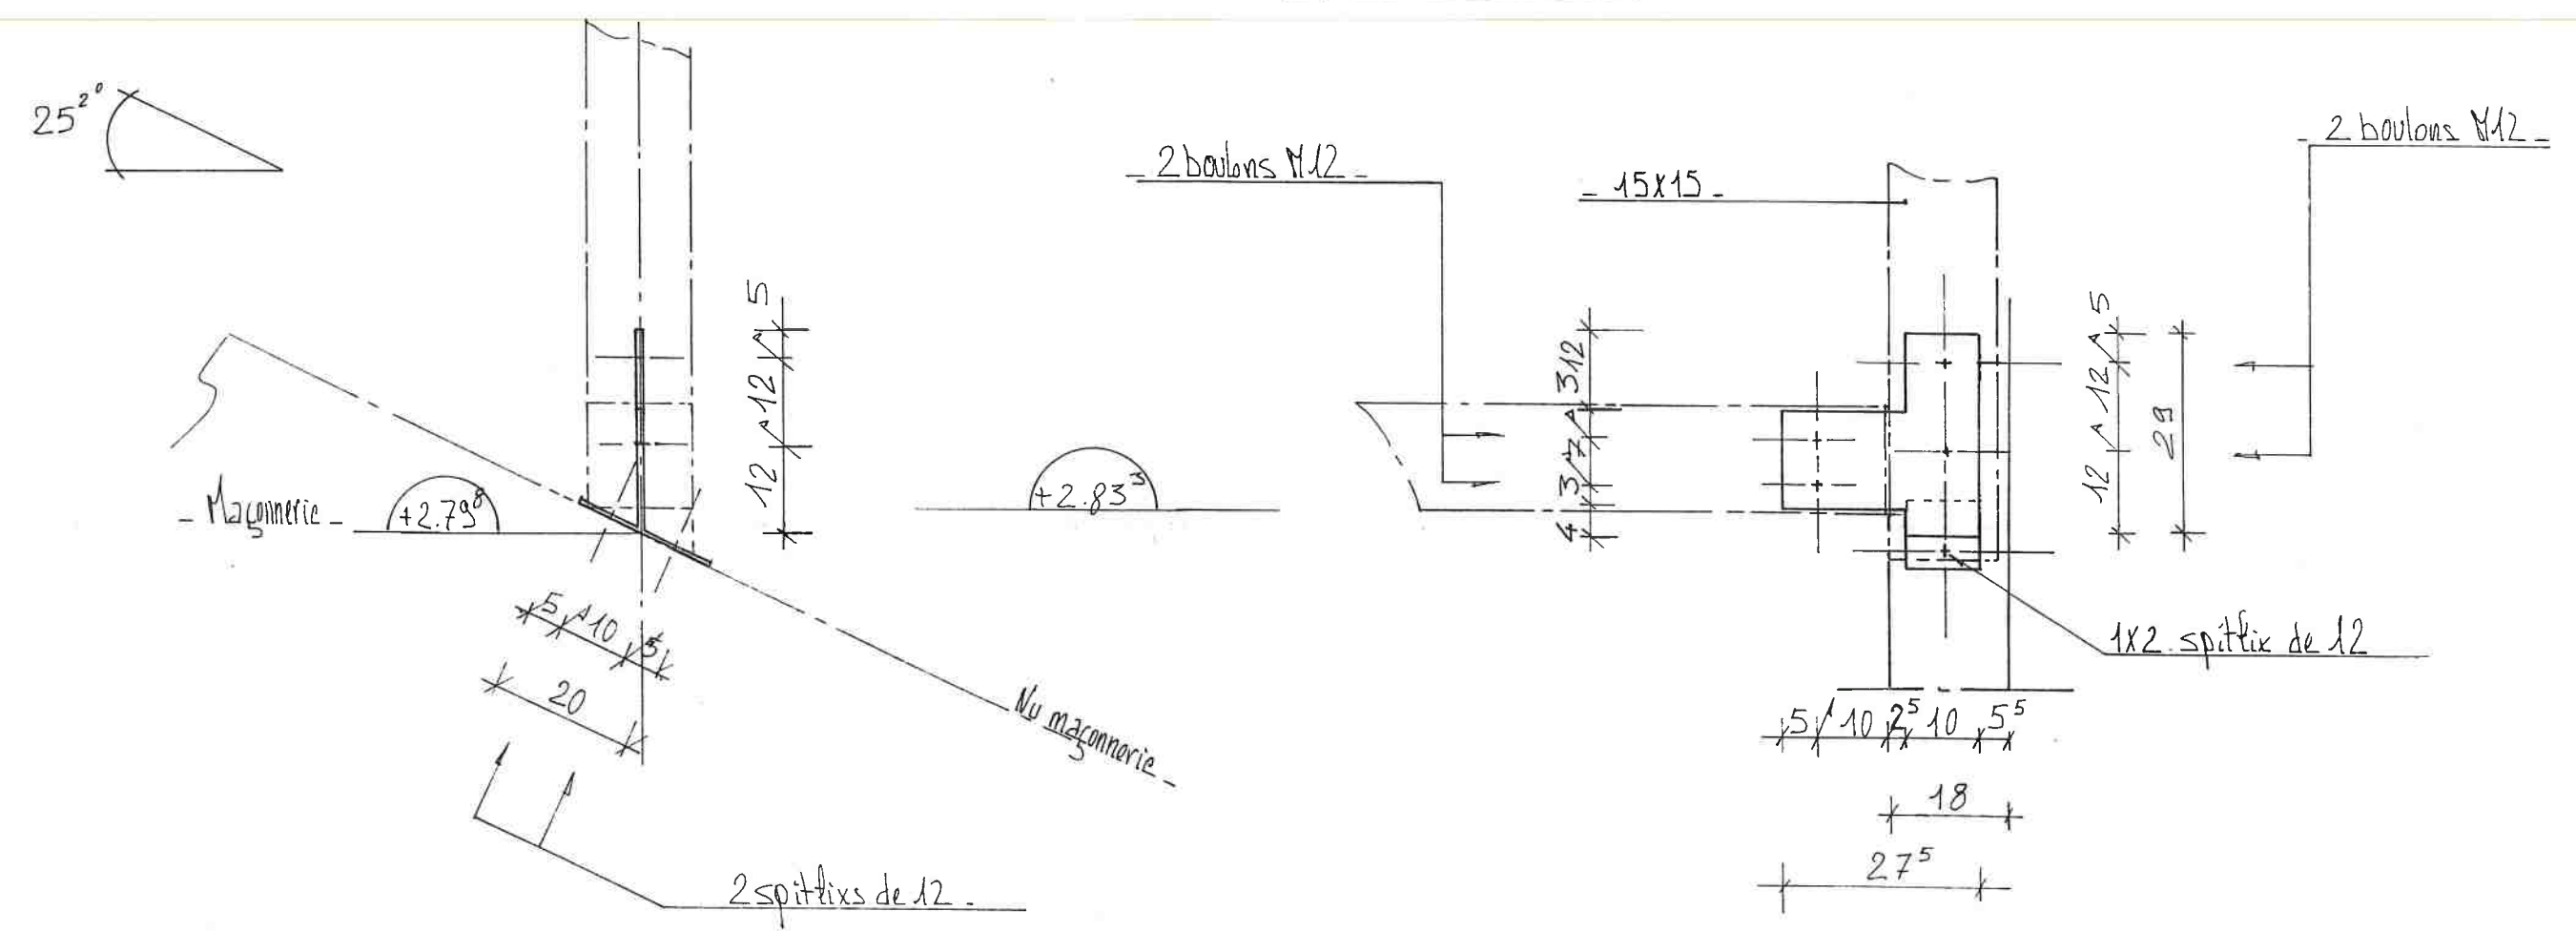


- DETAIL -

- D9 - VOIR PLANCHE 4 -

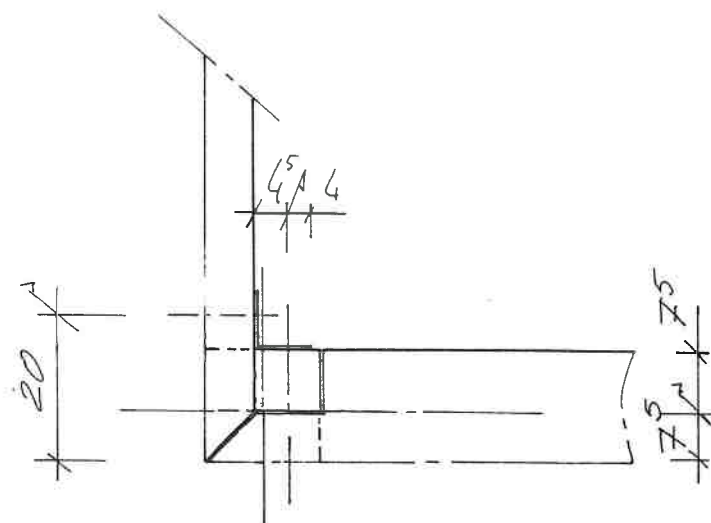


- plaque ép: 6mm -

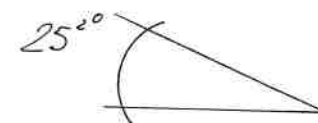

65 4 5

- 2 boulons M12 -

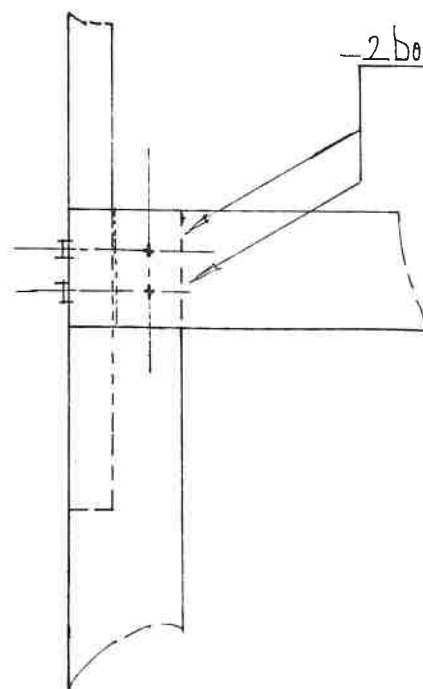


- 2 boulons M12 -

15 5 5

- LC 65 x 38°

5 15 15

- 2 boulons M12 -

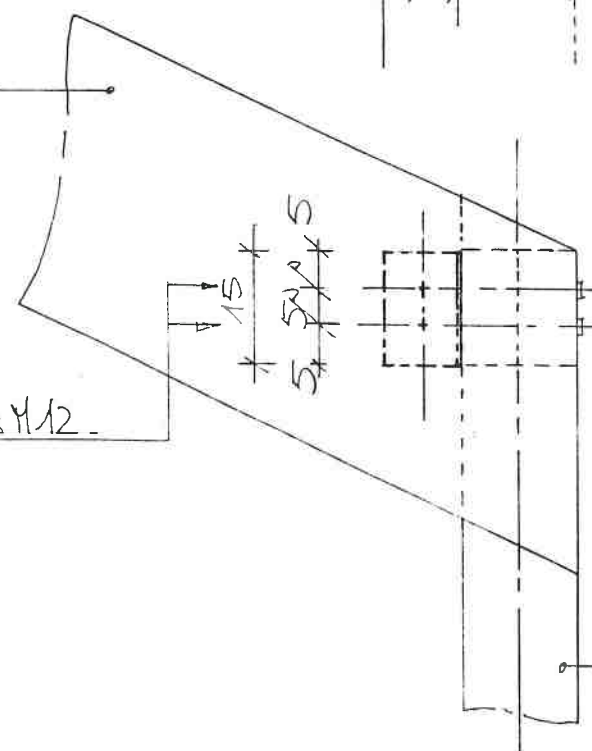

5 15 5


- 2 boulons M12 -

15x15

- DETAIL -

- D12 - VOIR F7/1 -




- PLATINES DU D12 DITO D11 - F7/13

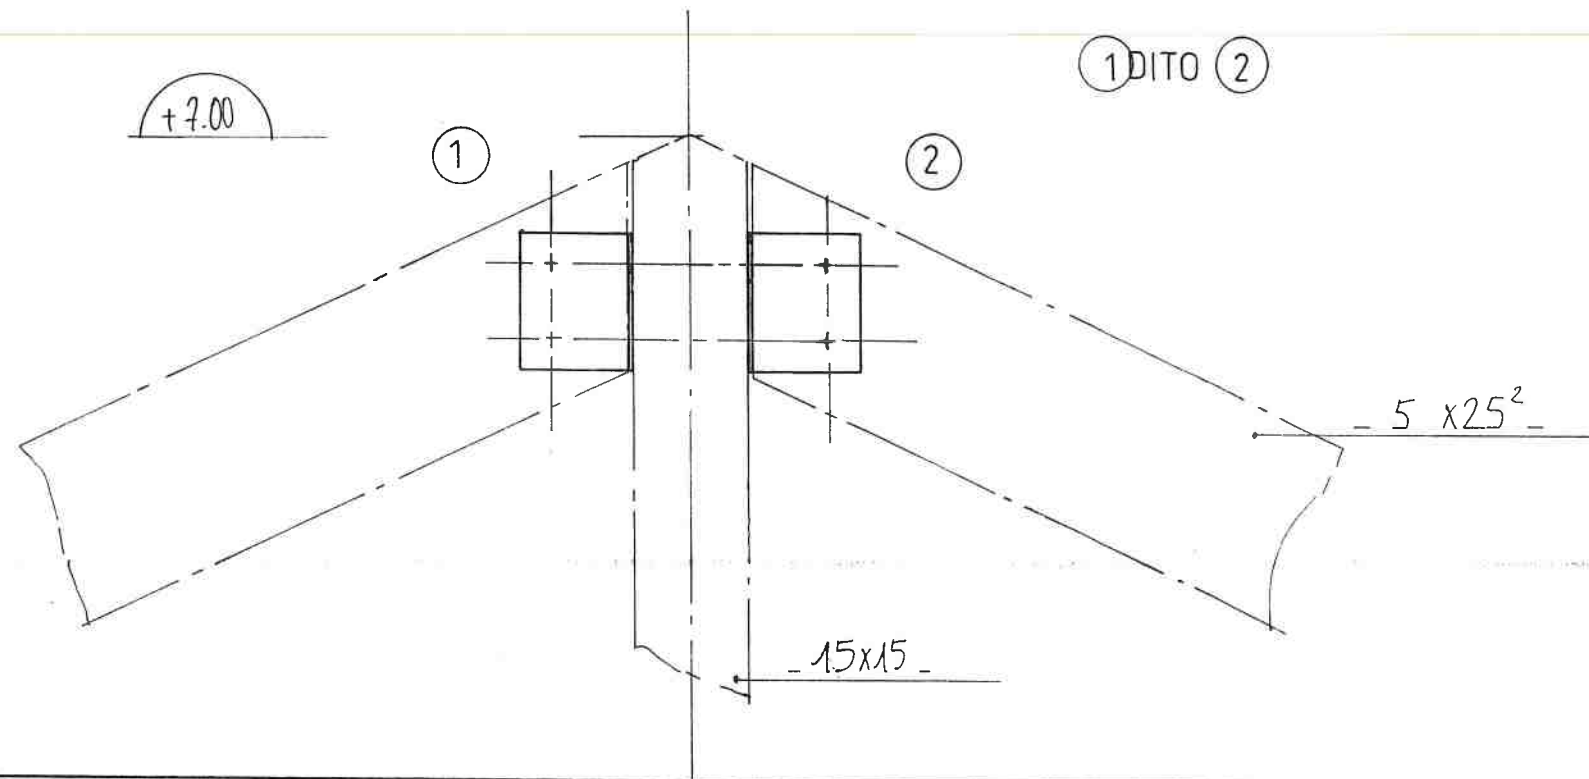

- DETAIL -


- VUE A -

- D19 - VOIR PLAN F8 -
- VUE B -

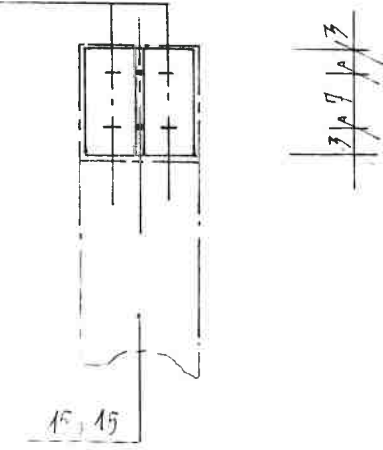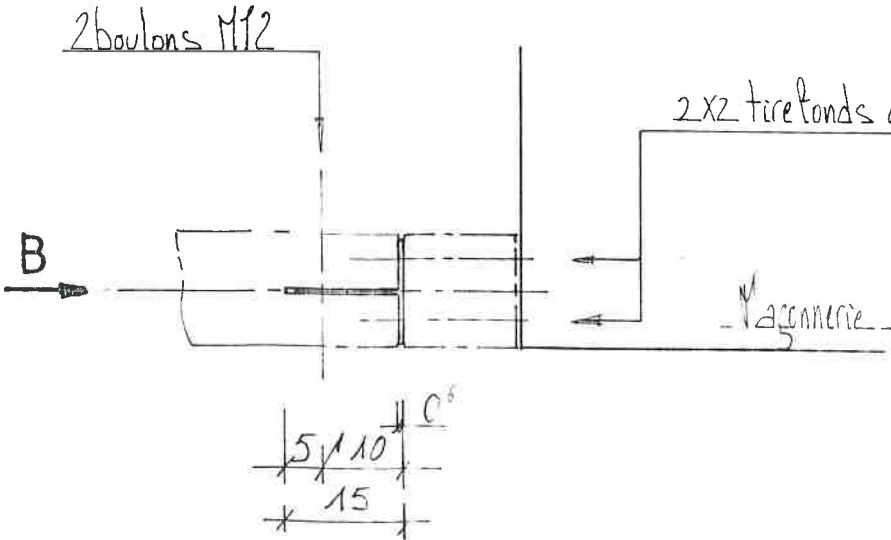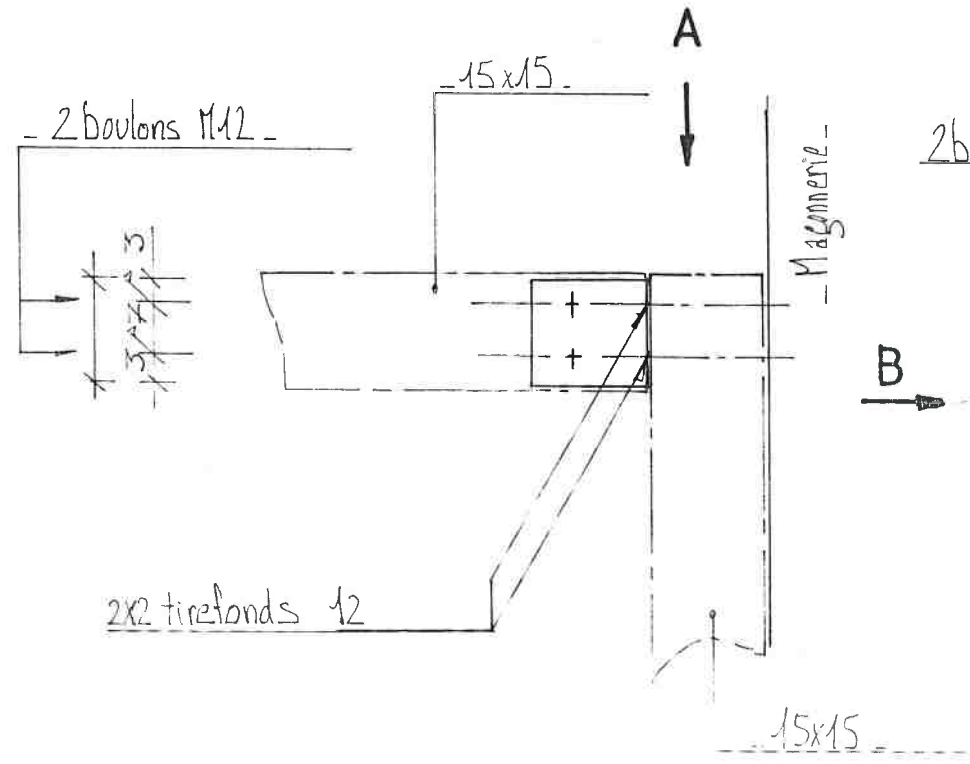


- DETAIL -

- D13 - VOIR F7/1 -

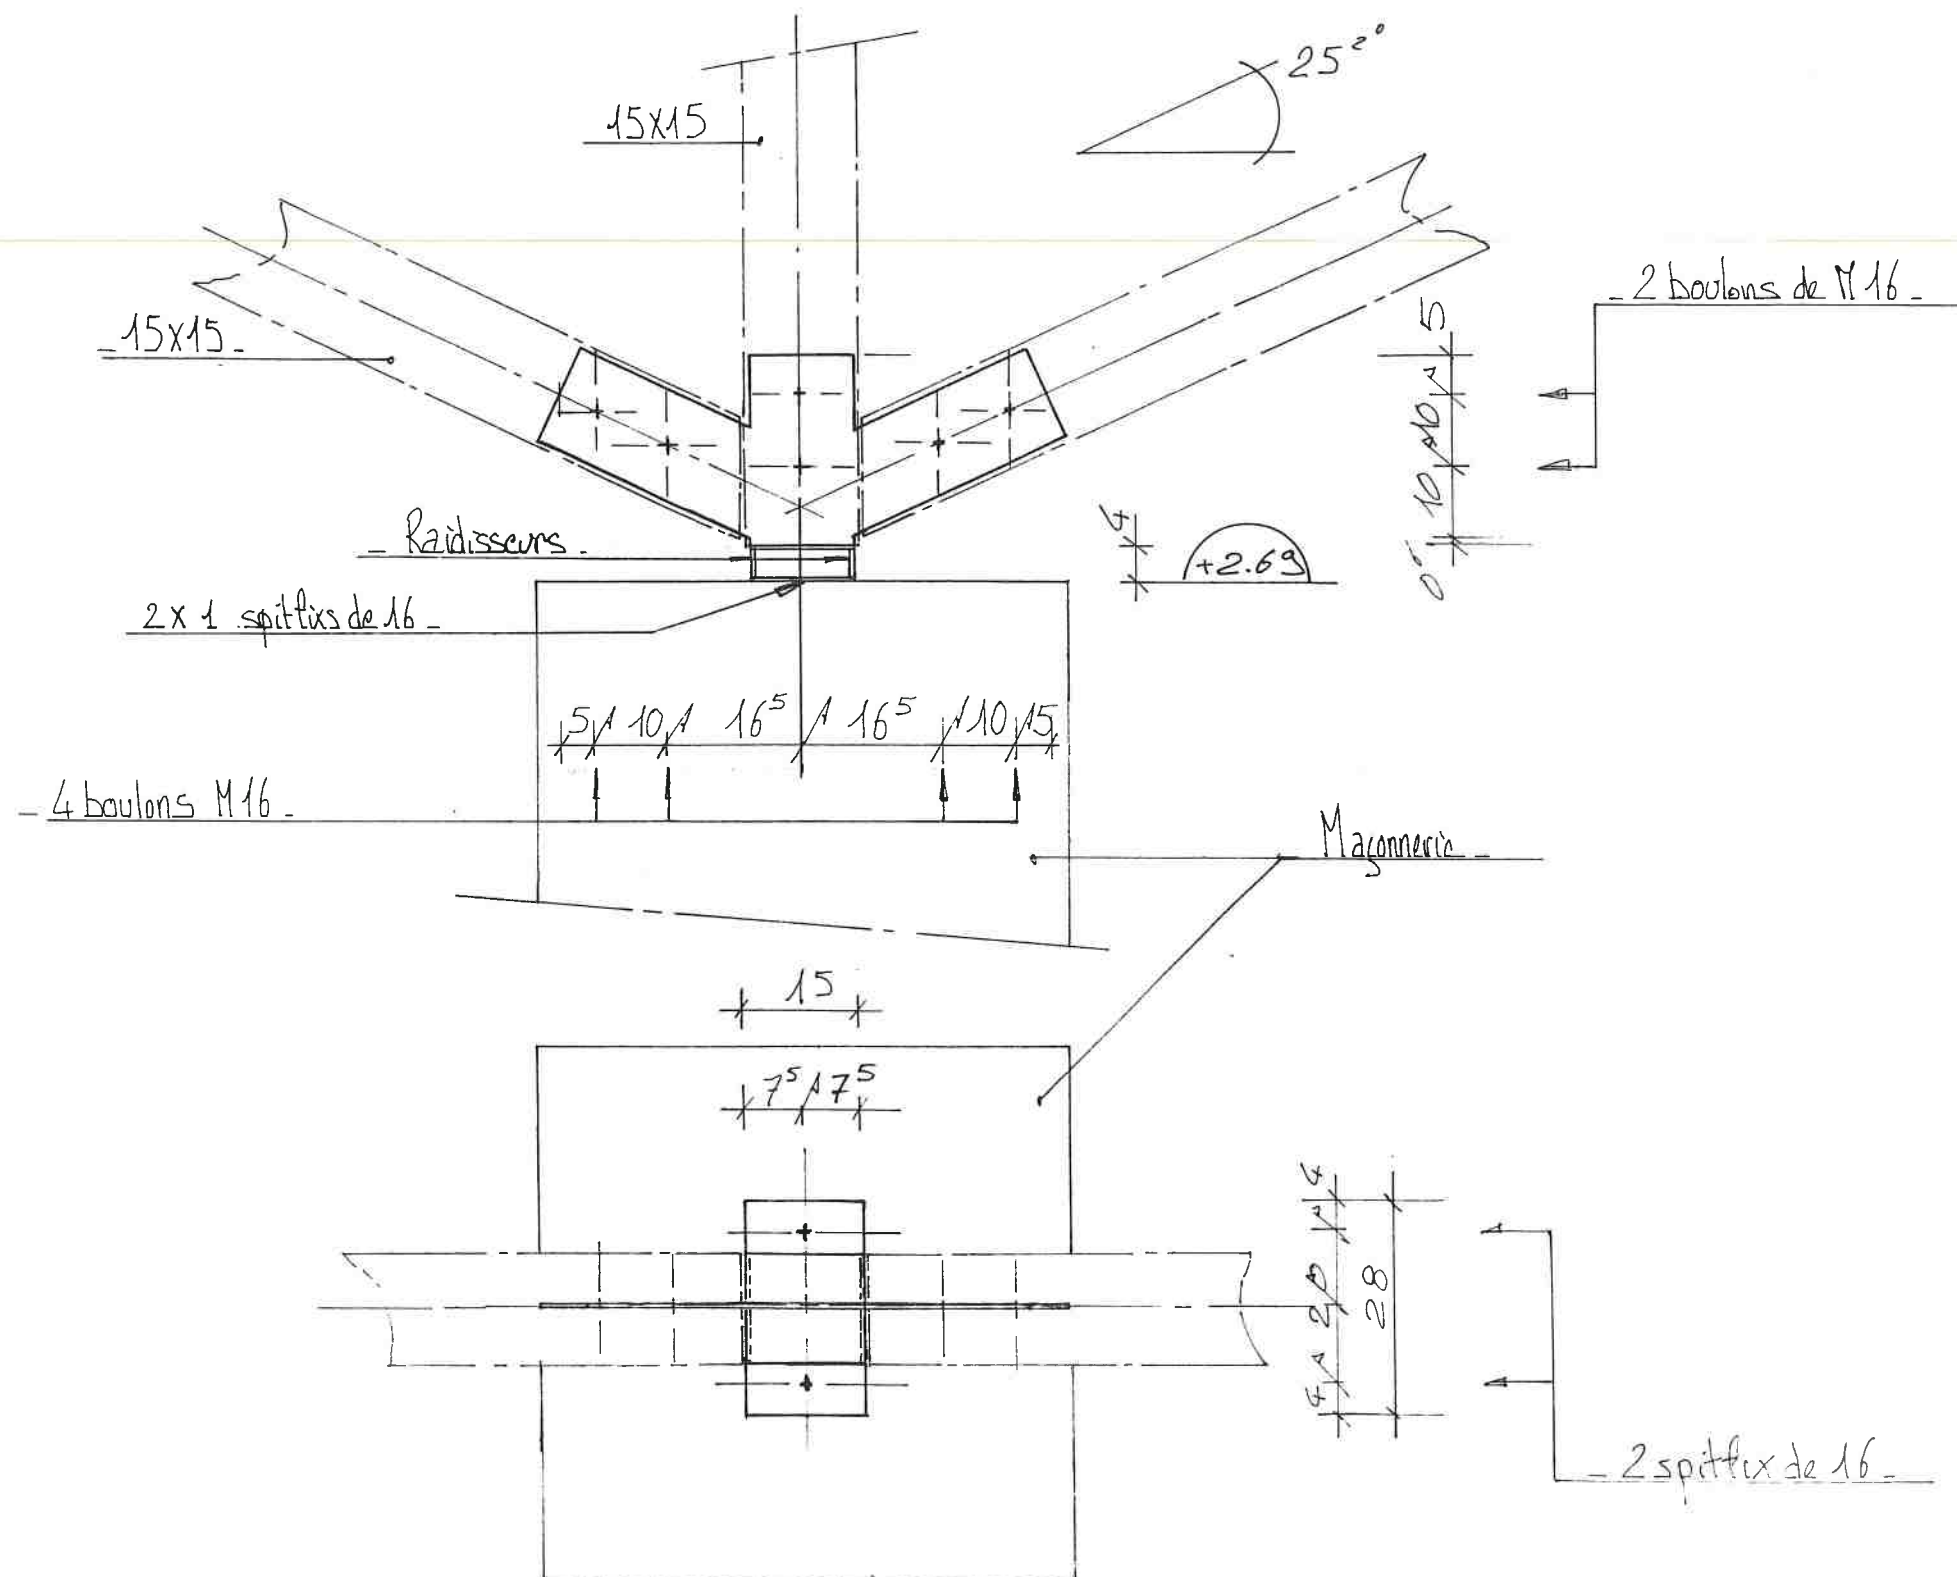


- DETAIL -

- D15 - VOIR F7/1 -

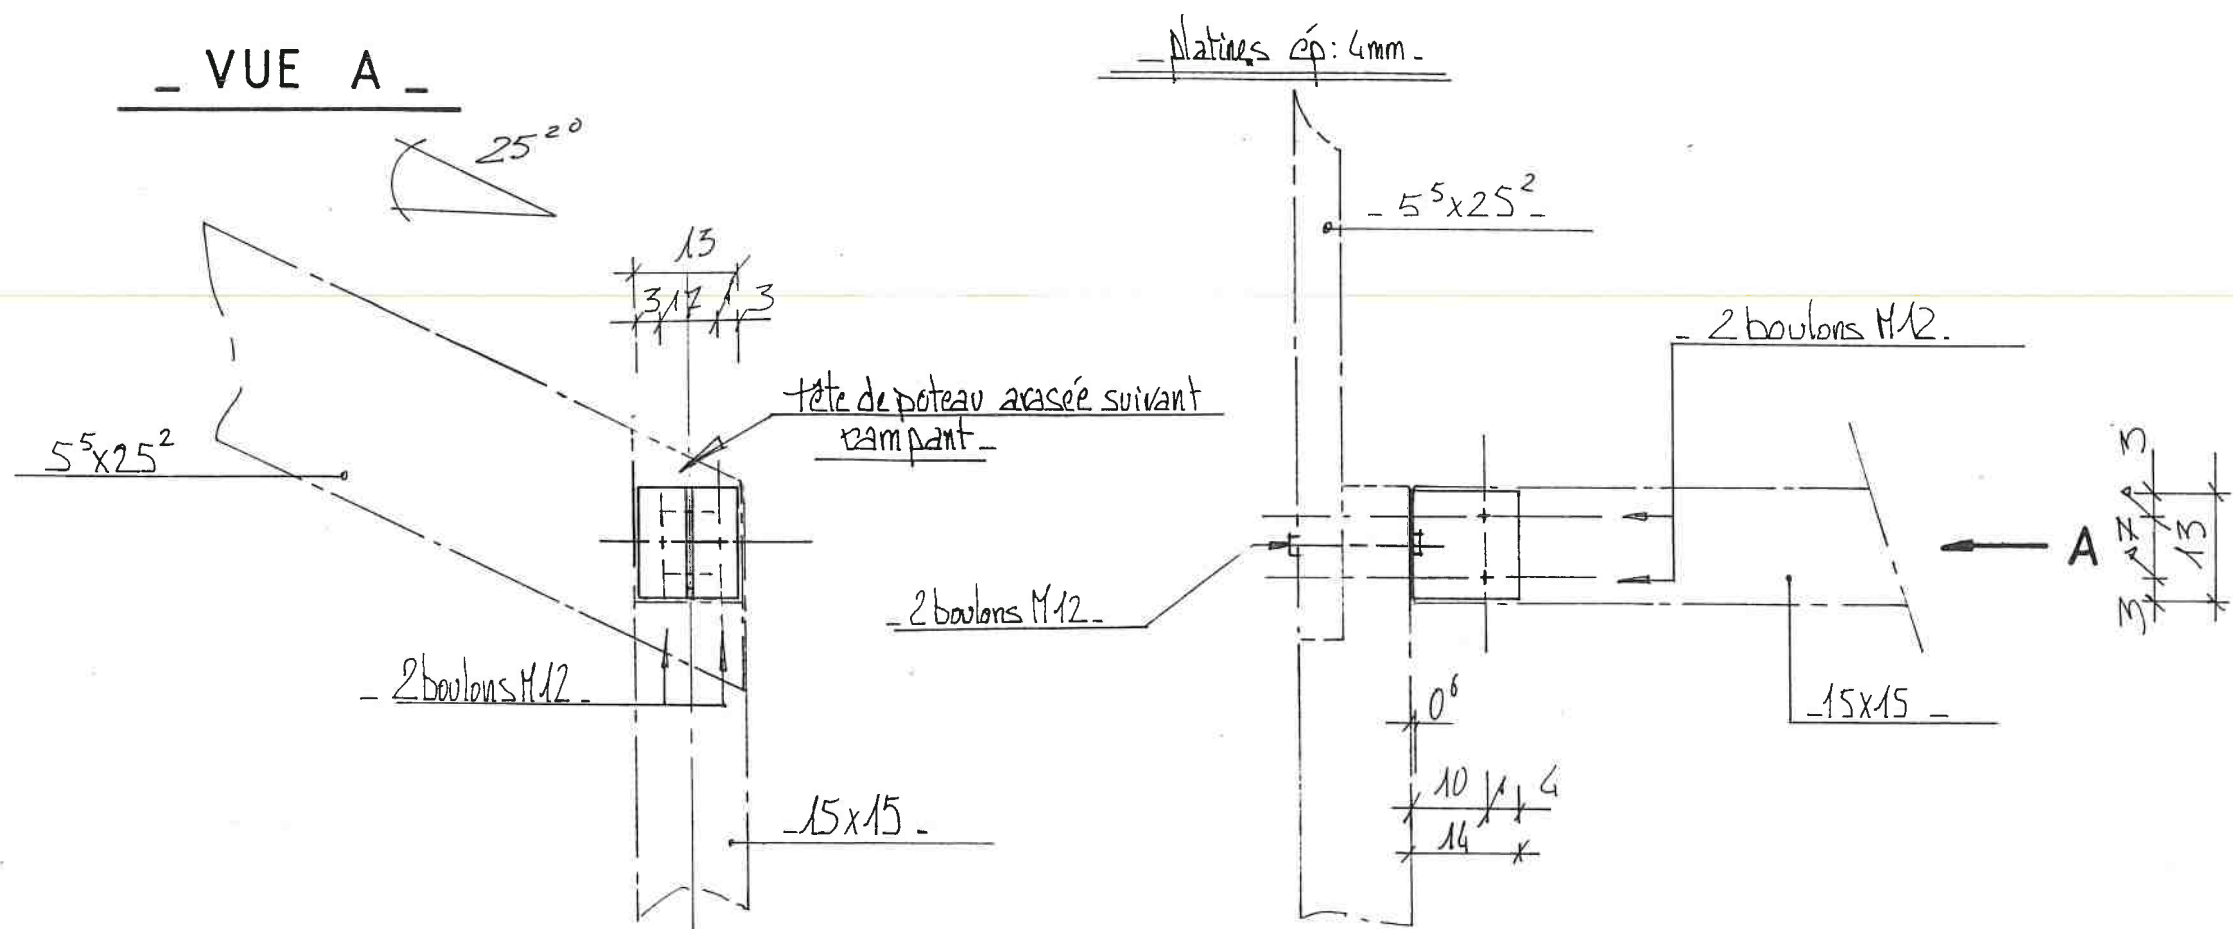


ARBALETRIER ENTREE

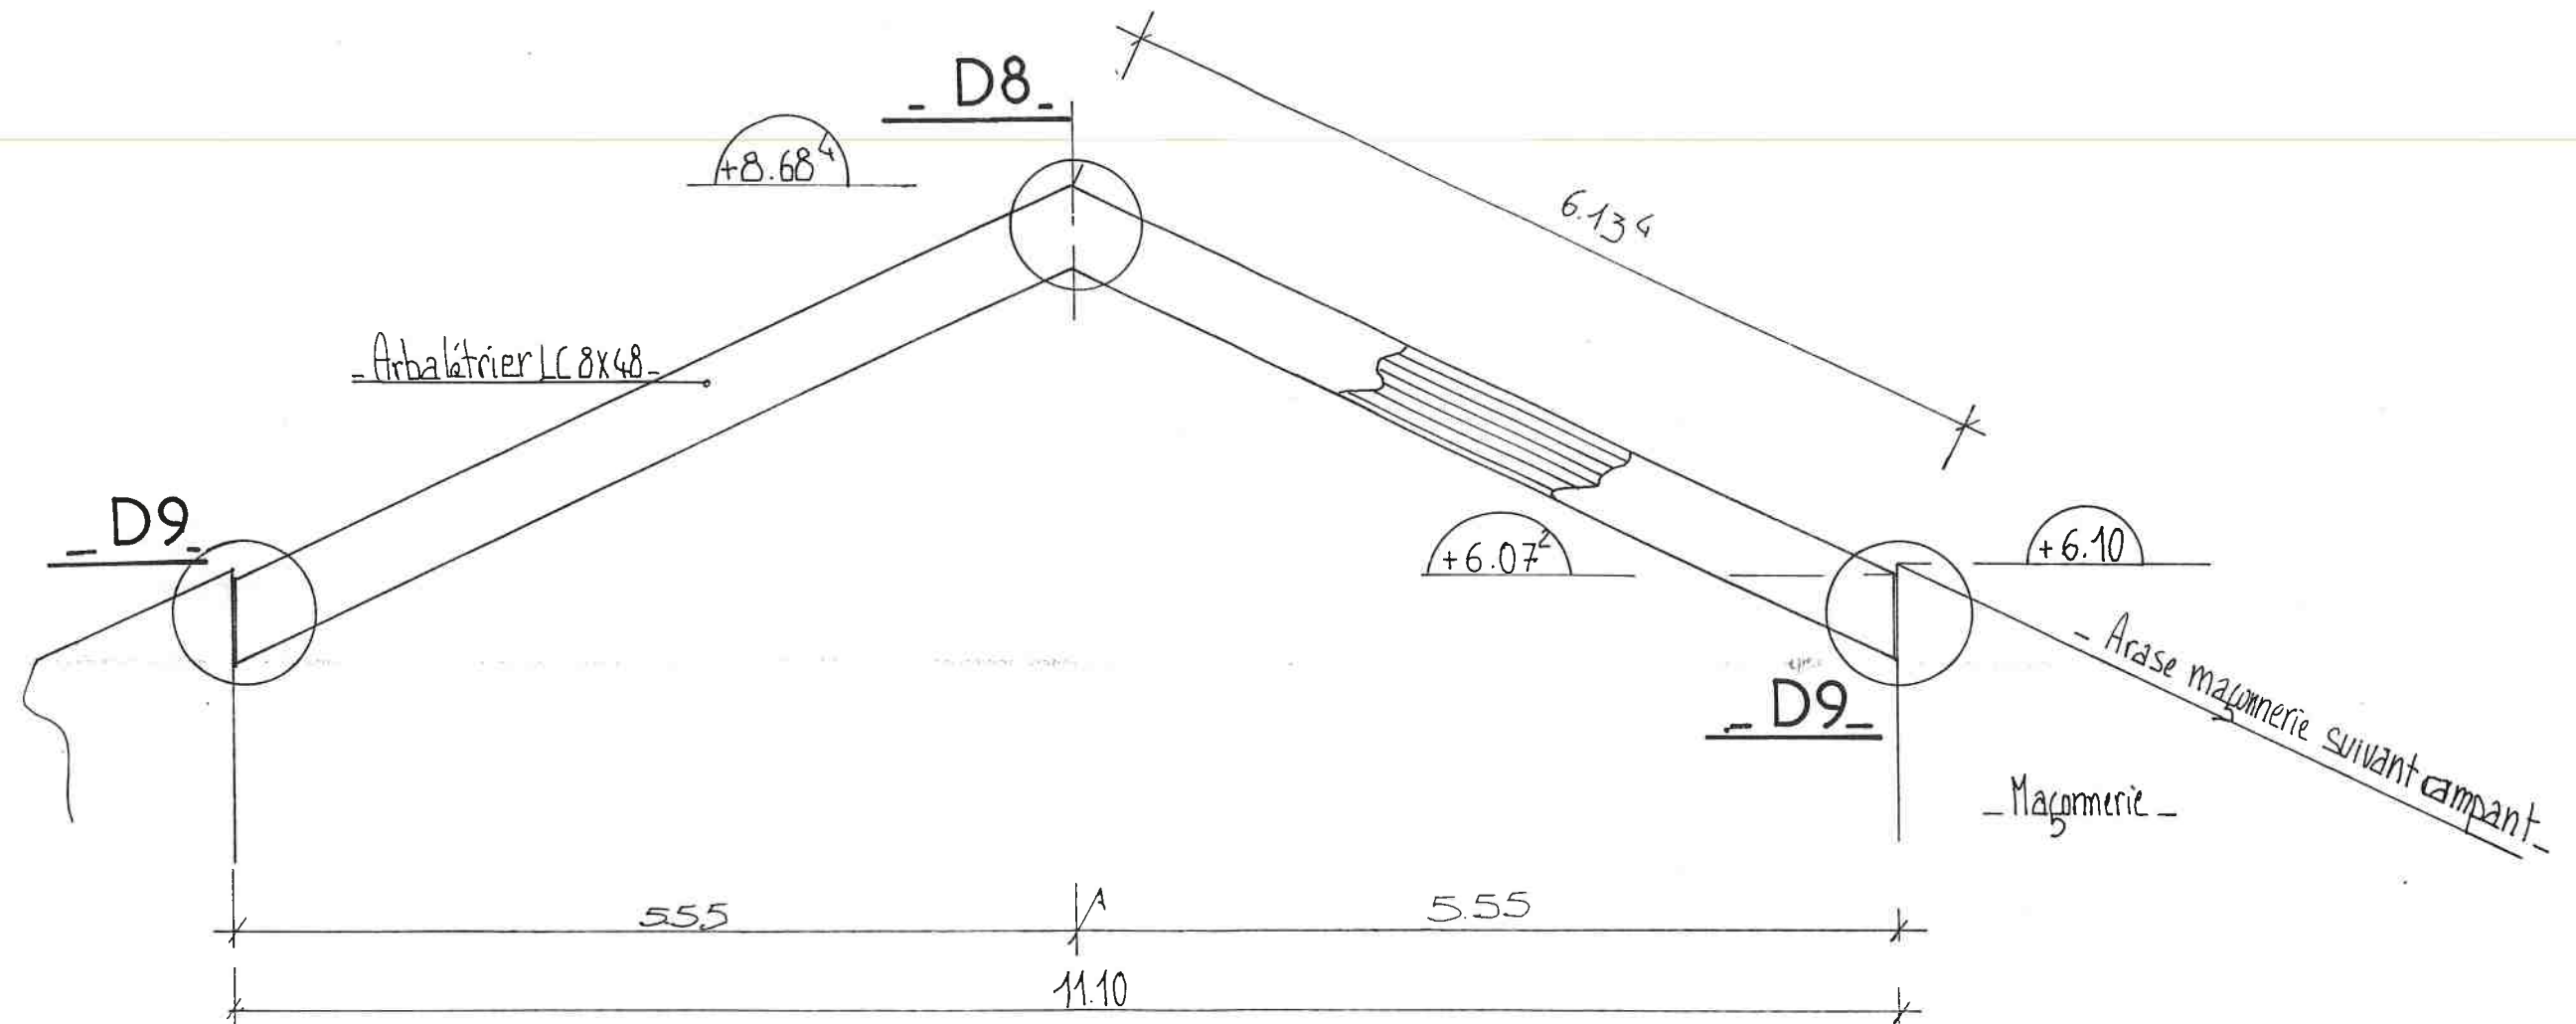

- DETAIL -

- D8 -


- Voir F7/20 -

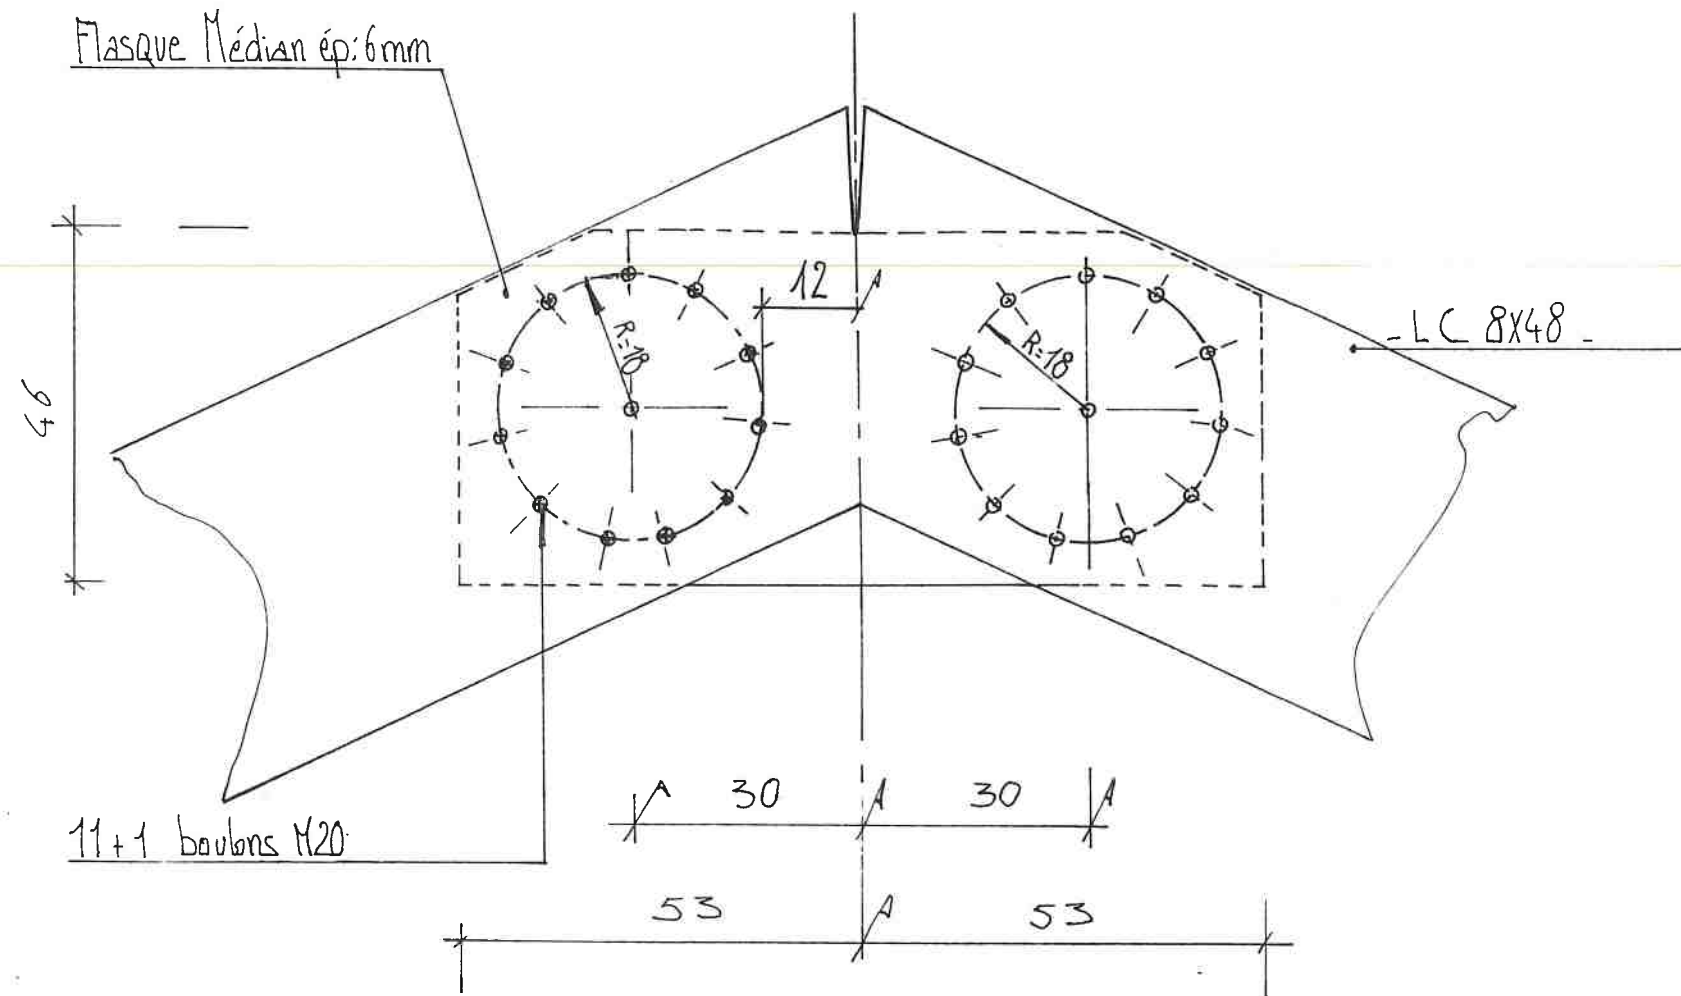


- DETAIL -

- D9 -


- VUE B -

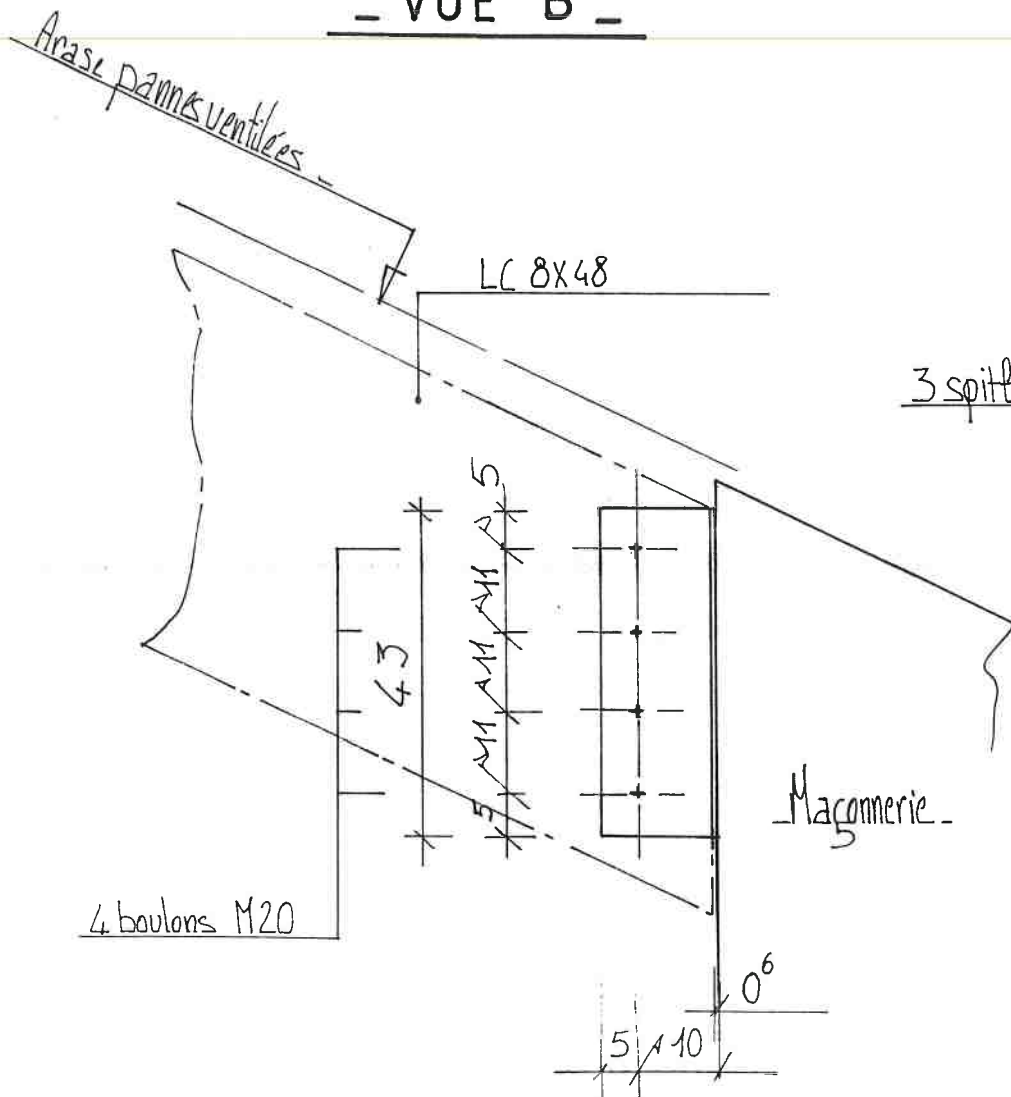

- VUE A -

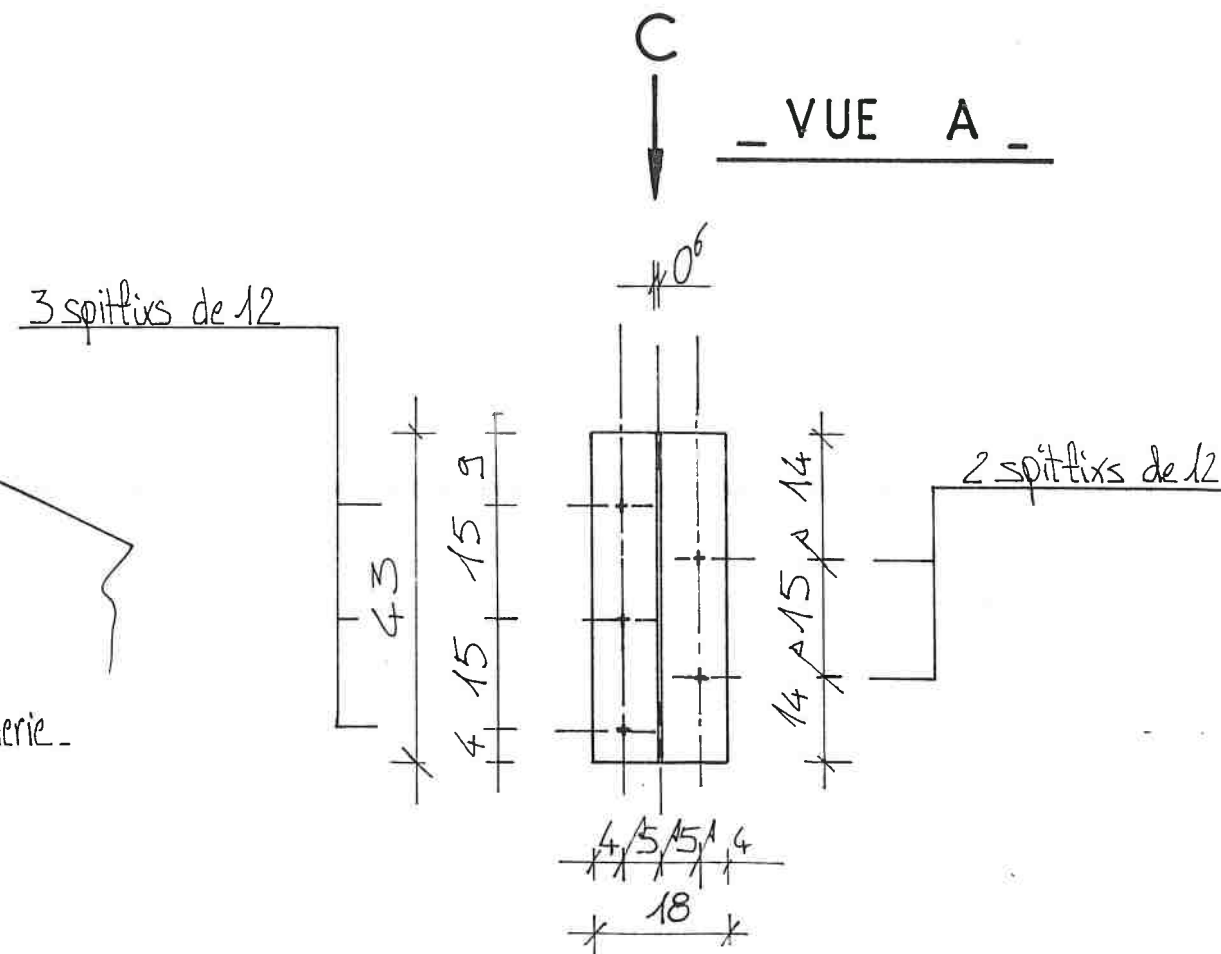

- VUE C -

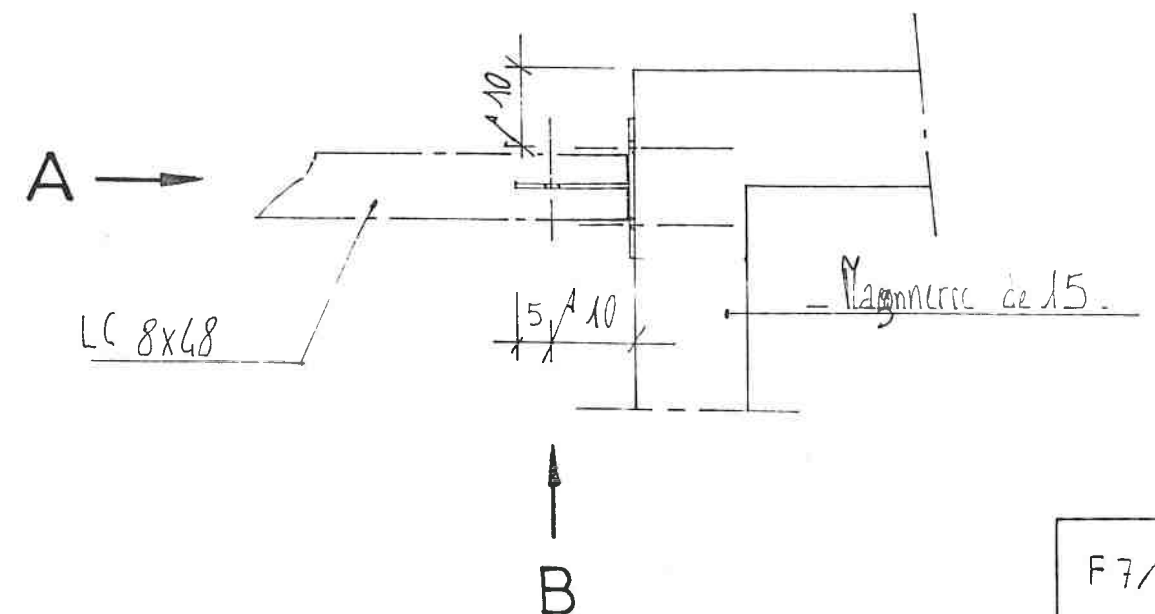

- DETAIL -

- D17 - - VOIR F7/1 -

