stumm

PU25-02 LOC-ENVEL_BarLogement

PLANNING PREVISIONNEL DE TRAVAUX

Edition du : 22/10/2026
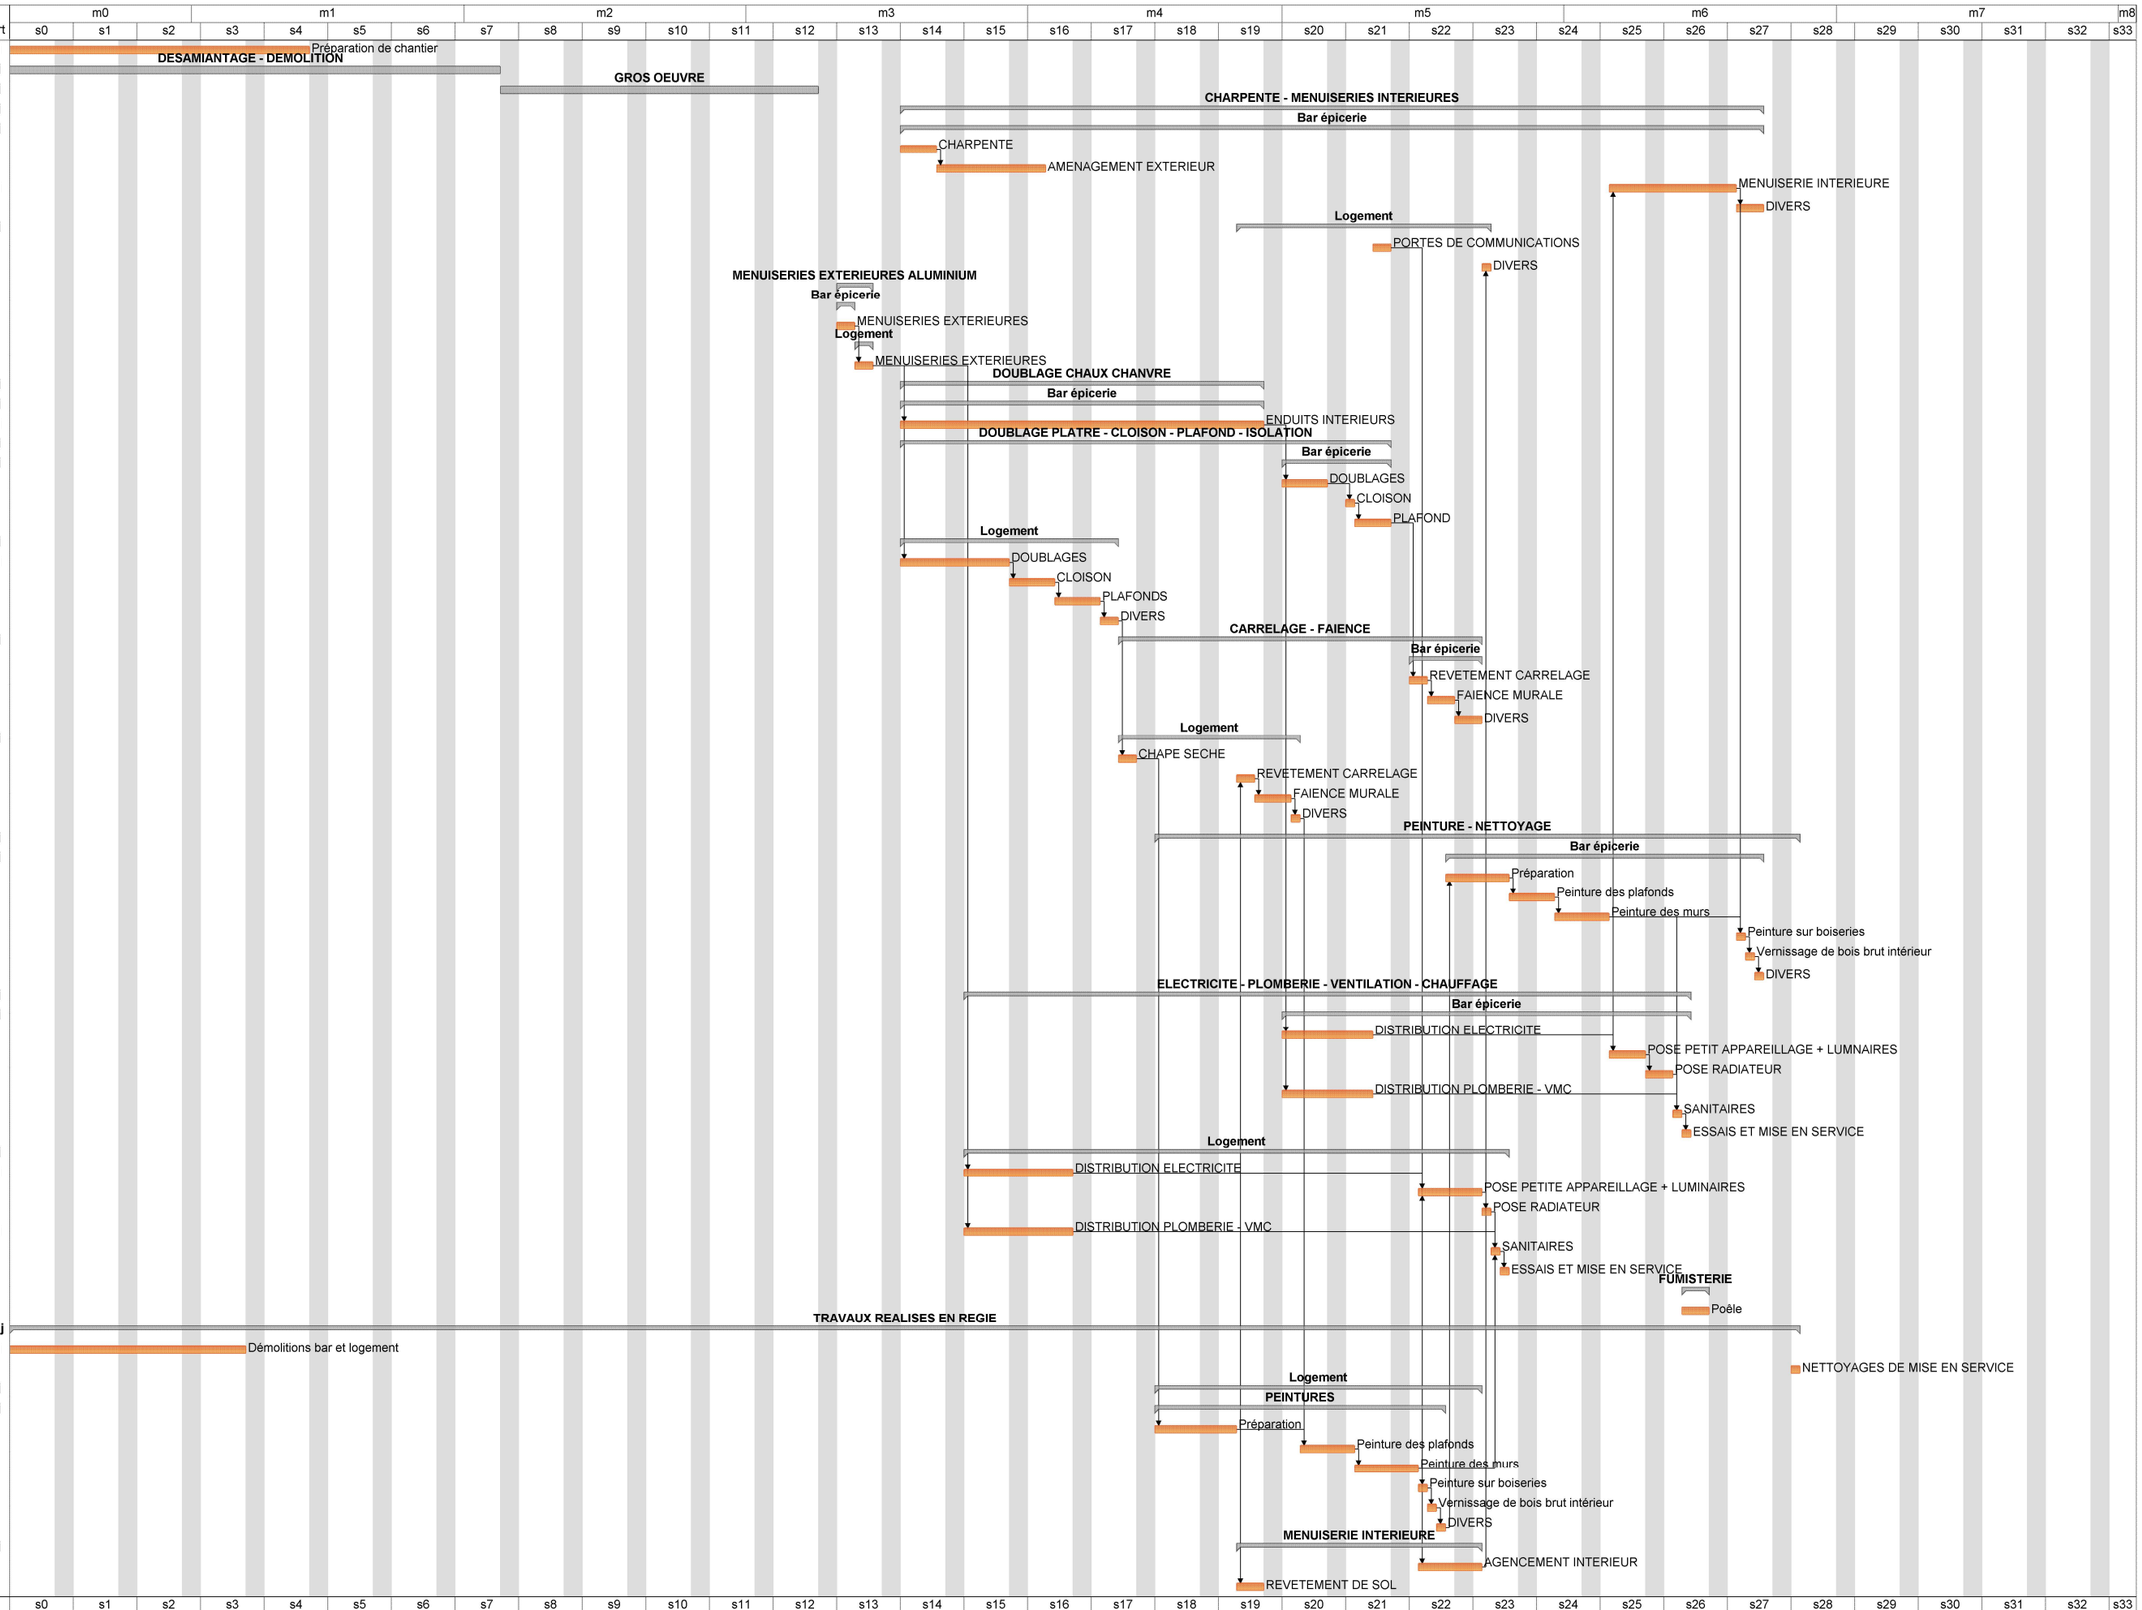
Tâches	Effort
Préparation de chantier	24 j
DESAMIANTAGE - DEMOLITION	**39 j**
GROS OEUVRE	**24 j**
CHARPENTE - MENUISERIES INTERIEURES	**69 j**
Bar épicerie	**69 j**
CHARPENTE	4 j
AMENAGEMENT EXTERIEUR	8 j
MENUISERIE INTERIEURE	10 j
DIVERS	3 j
Logement	**20 j**
PORTES DE COMMUNICATIONS	2 j
DIVERS	1 j
MENUISERIES EXTERIEURES ALUMINIUM	**4 j**
Bar épicerie	**2 j**
MENUISERIES EXTERIEURES	2 j
Logement	**2 j**
MENUISERIES EXTERIEURES	2 j
DOUBLAGE CHAUX CHANVRE	**30 j**
Bar épicerie	**30 j**
ENDUITS INTERIEURS	30 j
DOUBLAGE PLATRE - CLOISON - PLAFOND -	**40 j**
Bar épicerie	**10 j**
DOUBLAGES	5 j
CLOISON	1 j
PLAFOND	4 j
Logement	**18 j**
DOUBLAGES	10 j
CLOISON	3 j
PLAFONDS	3 j
DIVERS	2 j
CARRELAGE - FAIENCE	**28 j**
Bar épicerie	**6 j**
REVETEMENT CARRELAGE	2 j
FAIENCE MURALE	3 j
DIVERS	1 j
Logement	**14 j**
CHAPE SECHE	2 j
REVETEMENT CARRELAGE	2 j
FAIENCE MURALE	2 j
DIVERS	1 j
PEINTURE - NETTOYAGE	**51 j**
Bar épicerie	**25 j**
Préparation	5 j
Peinture des plafonds	3 j
Peinture des murs	4 j
Peinture sur boiseries	1 j
Vernissage de bois brut intérieur	1 j
DIVERS	1 j
ELECTRICITE - PLOMBERIE - VENTILATION -	**58 j**
Bar épicerie	**33 j**
DISTRIBUTION ELECTRICITE	8 j
POSE PETIT APPAREILLAGE + LUMNAIRES	4 j
POSE RADIATEUR	1 j
DISTRIBUTION PLOMBERIE - VMC	8 j
SANITAIRES	1 j
ESSAIS ET MISE EN SERVICE	1 j
Logement	**44 j**
DISTRIBUTION ELECTRICITE	10 j
POSE PETITE APPAREILLAGE + LUMINAIRES	5 j
POSE RADIATEUR	1 j
DISTRIBUTION PLOMBERIE - VMC	10 j
SANITAIRES	1 j
ESSAIS ET MISE EN SERVICE	1 j
FUMISTERIE	**3 j**
Poêle	3 j
TRAVAUX REALISES EN REGIE	**139 j**
Démolitions bar et logement	20 j
NETTOYAGES DE MISE EN SERVICE	1 j
Logement	**26 j**
PEINTURES	**24 j**
Préparation	7 j
Peinture des plafonds	4 j
Peinture des murs	5 j
Peinture sur boiseries	1 j
Vernissage de bois brut intérieur	1 j
DIVERS	1 j
MENUISERIE INTERIEURE	**19 j**
AGENCEMENT INTERIEUR	5 j
REVETEMENT DE SOL	3 j