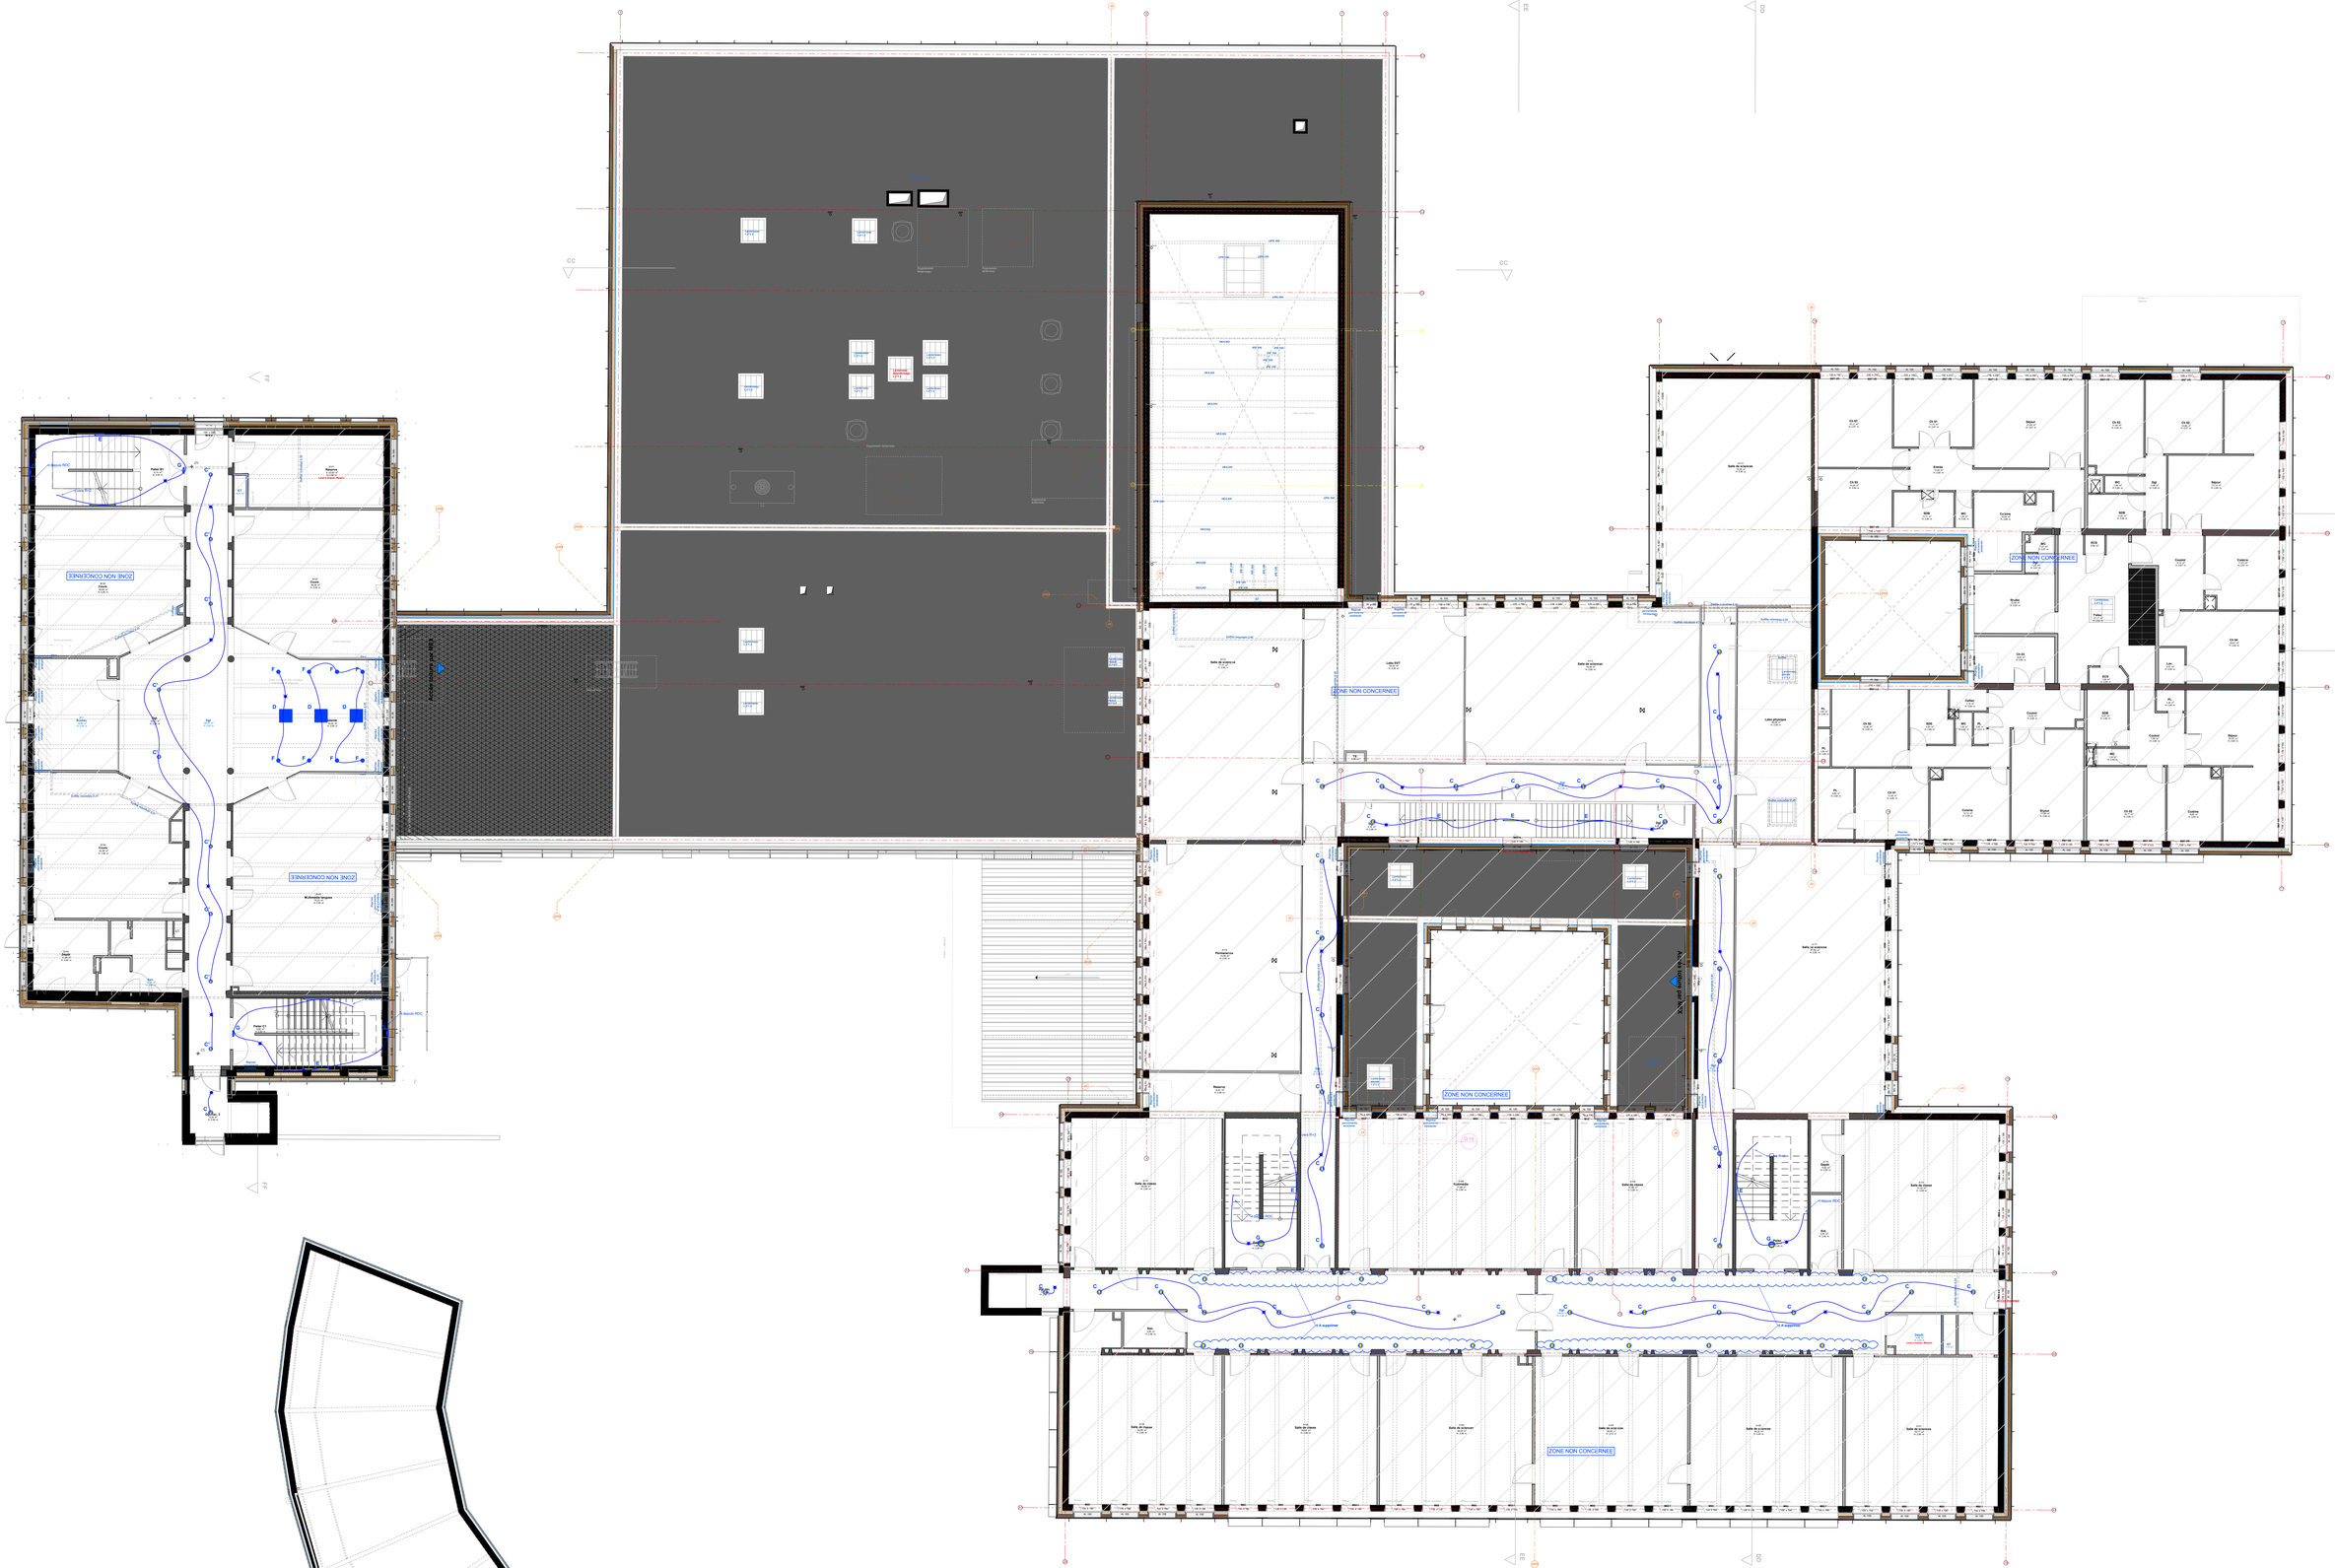

ZONE NON CONCERNEE
