Saint-Grégoire



Aménagement de la parcelle Est sur le site La Ricoquais
Commune de Saint-Grégoire (35760)

DCE - Dossier de plantation

Novembre 2026

Atelier Bouvier Environnement


PLAN DE PLANTATION - Les arbres

Arbres en tige :

- Acer campestre
- Prunus avium
- Quercus coccinea
- Quercus petraea
- Sorbus aucuparia
- Tilia cordata

Arbres en cépée :

- Amelanchier lamarckii

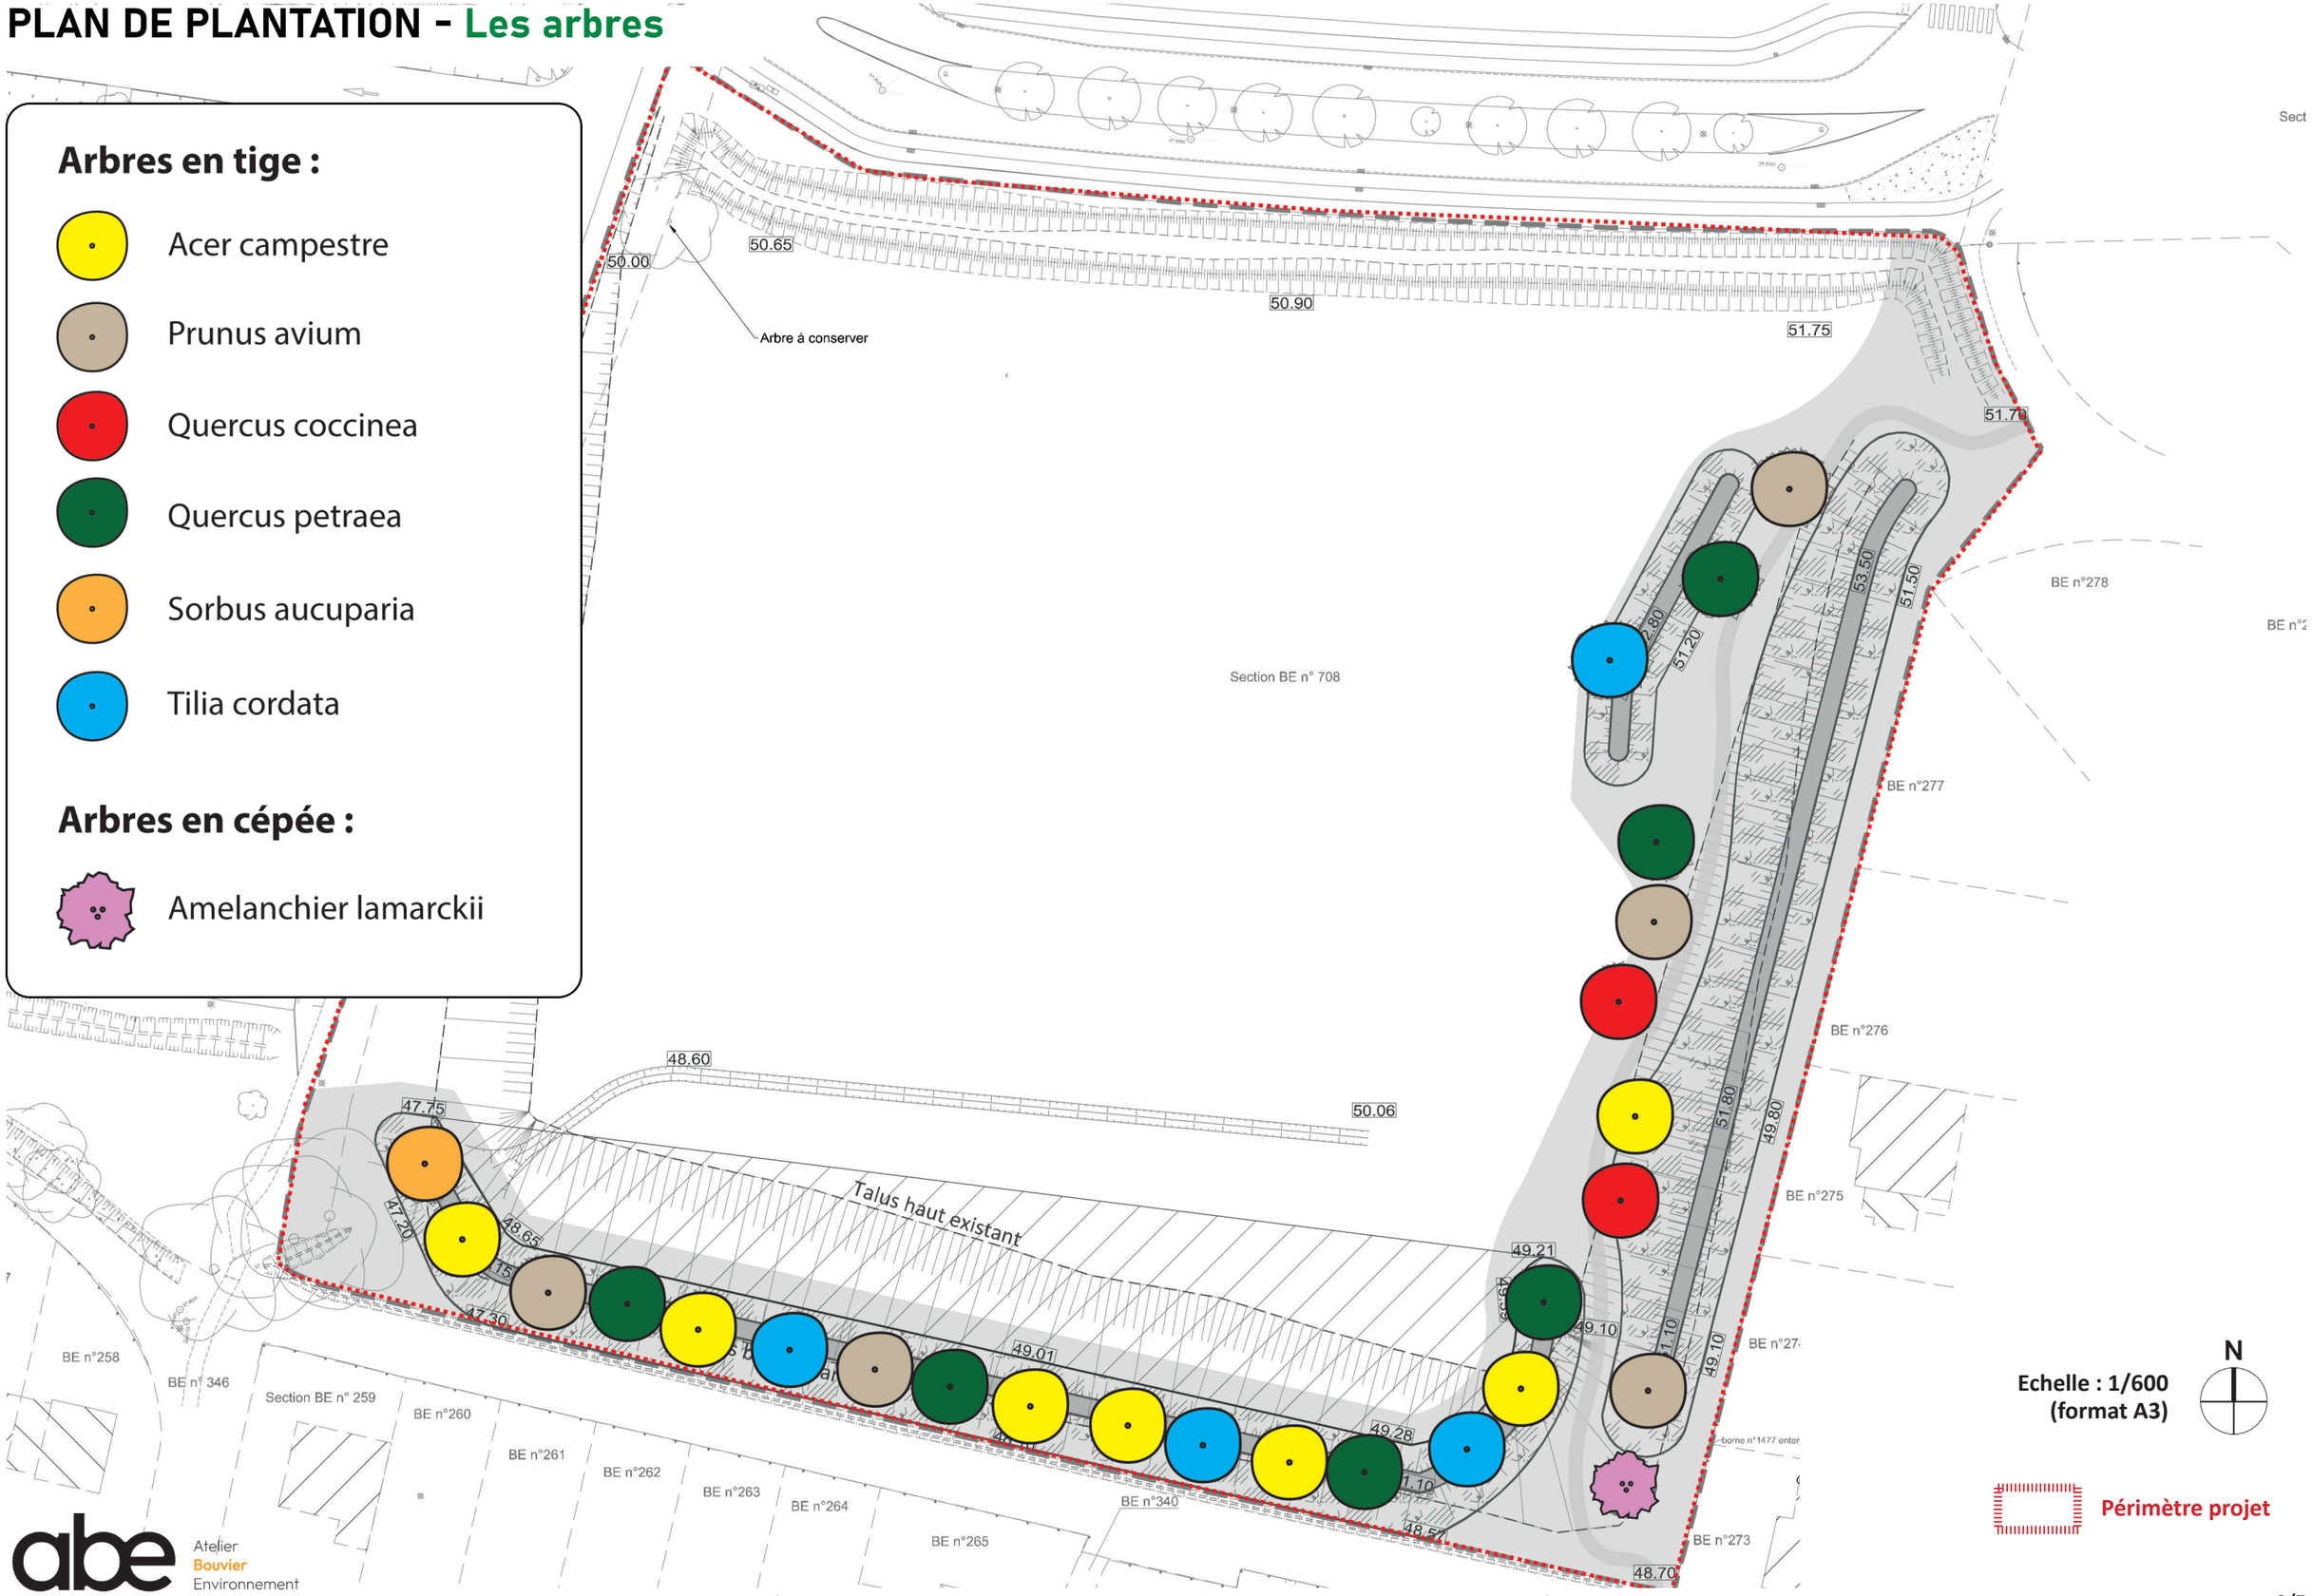

Echelle : 1/600
(format A3)

N

Périmètre projet

Atelier Bouvier Environnement

PLAN DE PLANTATION - Les massifs

Légende :

Engazonnement

Massif 1 : Arbustes et couvre-sol
(sur natte biodégradable)

Massif 2 : Baliveaux et couvre-sol
(sur natte biodégradable)

Prairie fleurie semée
dans les pentes des talus
(Entretien = 1 fauche annuelle
à partir de mi-septembre)

Arbre à conserver

Talus haut existant

Talus bas existant

Section BE n° 708

BE n°258 | BE n° 346 | Section BE n° 259 | BE n°260 | BE n°261 | BE n°262 | BE n°263 | BE n°264 | BE n°265 | BE n°340 | BE n°273 | BE n°274 | BE n°275 | BE n°276 | BE n°277 | BE n°278

borne n°1477 enterré

Echelle : 1/600
(format A3)

N

Périmètre projet


Atelier Bouvier Environnement

SCHÉMA DE PLANTATION - Haie bocagère : 2 types de massifs

Le Schéma de plantation s'applique aux 2 types de massifs :

MASSIF 1 : ARBUSTES ET COUVRE-SOL (Largeur : 2.00m)


MASSIF 2 : BALIVEAUX ET COUVRE-SOL (Largeur : 2.00m)

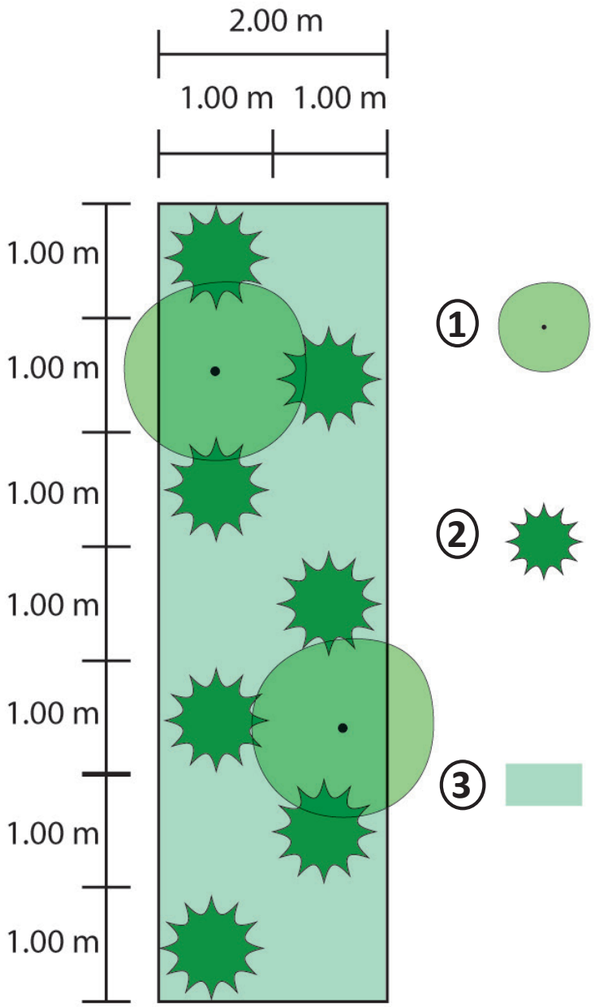

① **Arbres tige**
Plantés en quinconce

② **Arbustes ou Baliveaux**
Plantés en quinconce
0.5u/m²

③ **Couvre-sol**
planté de manière homogène
1u/m²

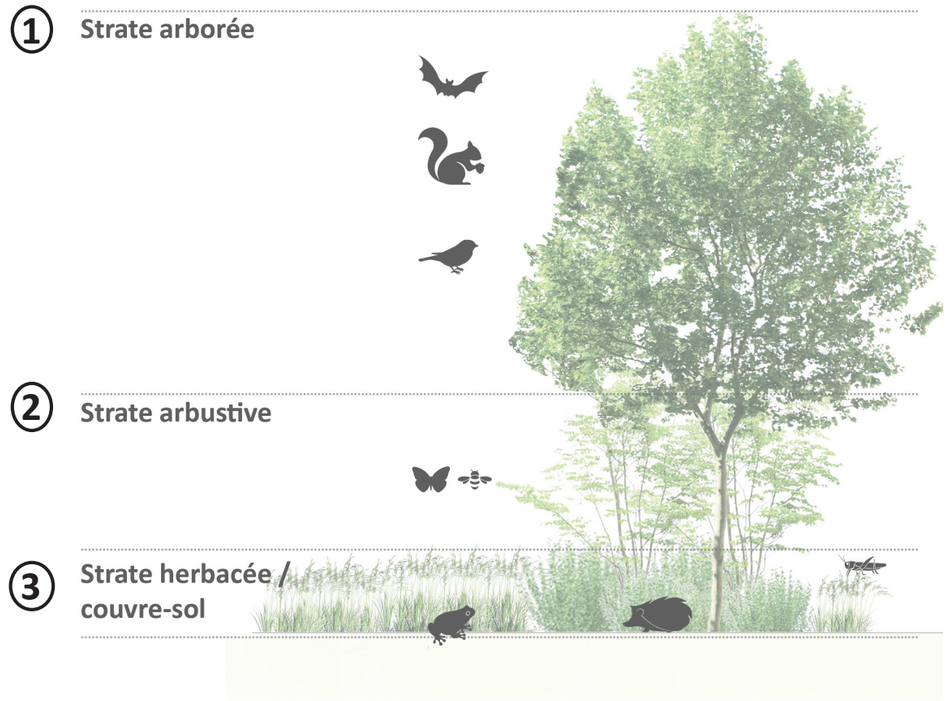

LA PALETTE VÉGÉTALE - Détails et quantités

	Contenant	Force	Quantité	Densité de plantation	Potentiel allergisant
ARBRES :		**U**			
Arbres en tige					
Acer campestre	Motte grillagée	Tige 12/14	7		**Faible**
Prunus avium	Motte grillagée	Tige 12/14	5		**Nul**
Quercus coccinea	Motte grillagée	Tige 12/14	2		**Moyen**
Quercus petraea	Motte grillagée	Tige 12/14	6		**Moyen**
Sorbus aucuparia	Motte grillagée	Tige 12/14	1		**Nul**
Tilia cordata	Motte grillagée	Tige 12/14	4		**Faible**
Arbres en cépée					
Amelanchier lamarckii	Motte grillagée	cepee 200/250	1		**Nul**
		Total arbres :	**26**		
Massif 1 : Arbustes et couvre-sol	***Voir schéma de plantation*** */ Planter les arbustes en quinconce / Répartir aléatoirement les essences / Planter le lierre de façon homogène*				
Strate arbustive					
Cornus sanguinea	C 2 L		20%	0,5u/m²	**Nul**
Euonymus europaeus	C 2 L		20%	0,5u/m²	**Nul**
Prunus spinosa	C 2 L		20%	0,5u/m²	**Nul**
Sambucus nigra	C 2 L		20%	0,5u/m²	**Nul**
Viburnum opulus	C 2 L		20%	0,5u/m²	**Nul**
Strate herbacée					
Hedera algeriensis 'Bellecour'	C 1,5L		100%	1u/m²	**Nul**
Massif 2 : Baliveaux et couvre-sol	***Voir schéma de plantation*** */ Planter les baliveaux en quinconce / Répartir aléatoirement les essences / Planter le lierre de façon homogène*				
Strate arborée					
Acer campestre	Baliveau	HT 150cm	25%	0,5u/m²	**Faible**
Carpinus betulus	Baliveau	HT 150cm	25%	0,5u/m²	**Moyen**
Corylus avellana	Baliveau	HT 150cm	25%	0,5u/m²	**Fort**
Tilia cordata	Baliveau	HT 150cm	25%	0,5u/m²	**Faible**
Strate herbacée					
Hedera algeriensis 'Bellecour'	C 1,5L		100%	1u/m²	**Nul**