Format - N° de consultation


A3_2025120400748TLV

Plan de situation

Numéro Dommage aux ouvrages

Tel : 01 81 62 47 01

Les réponses ci-jointes n'engagent la responsabilité d'Enedis qu'à l'intérieur de l'emprise des travaux que vous avez déclarés.
En particulier, les projets Enedis ne sont complétés qu'à l'intérieur de cette zone.

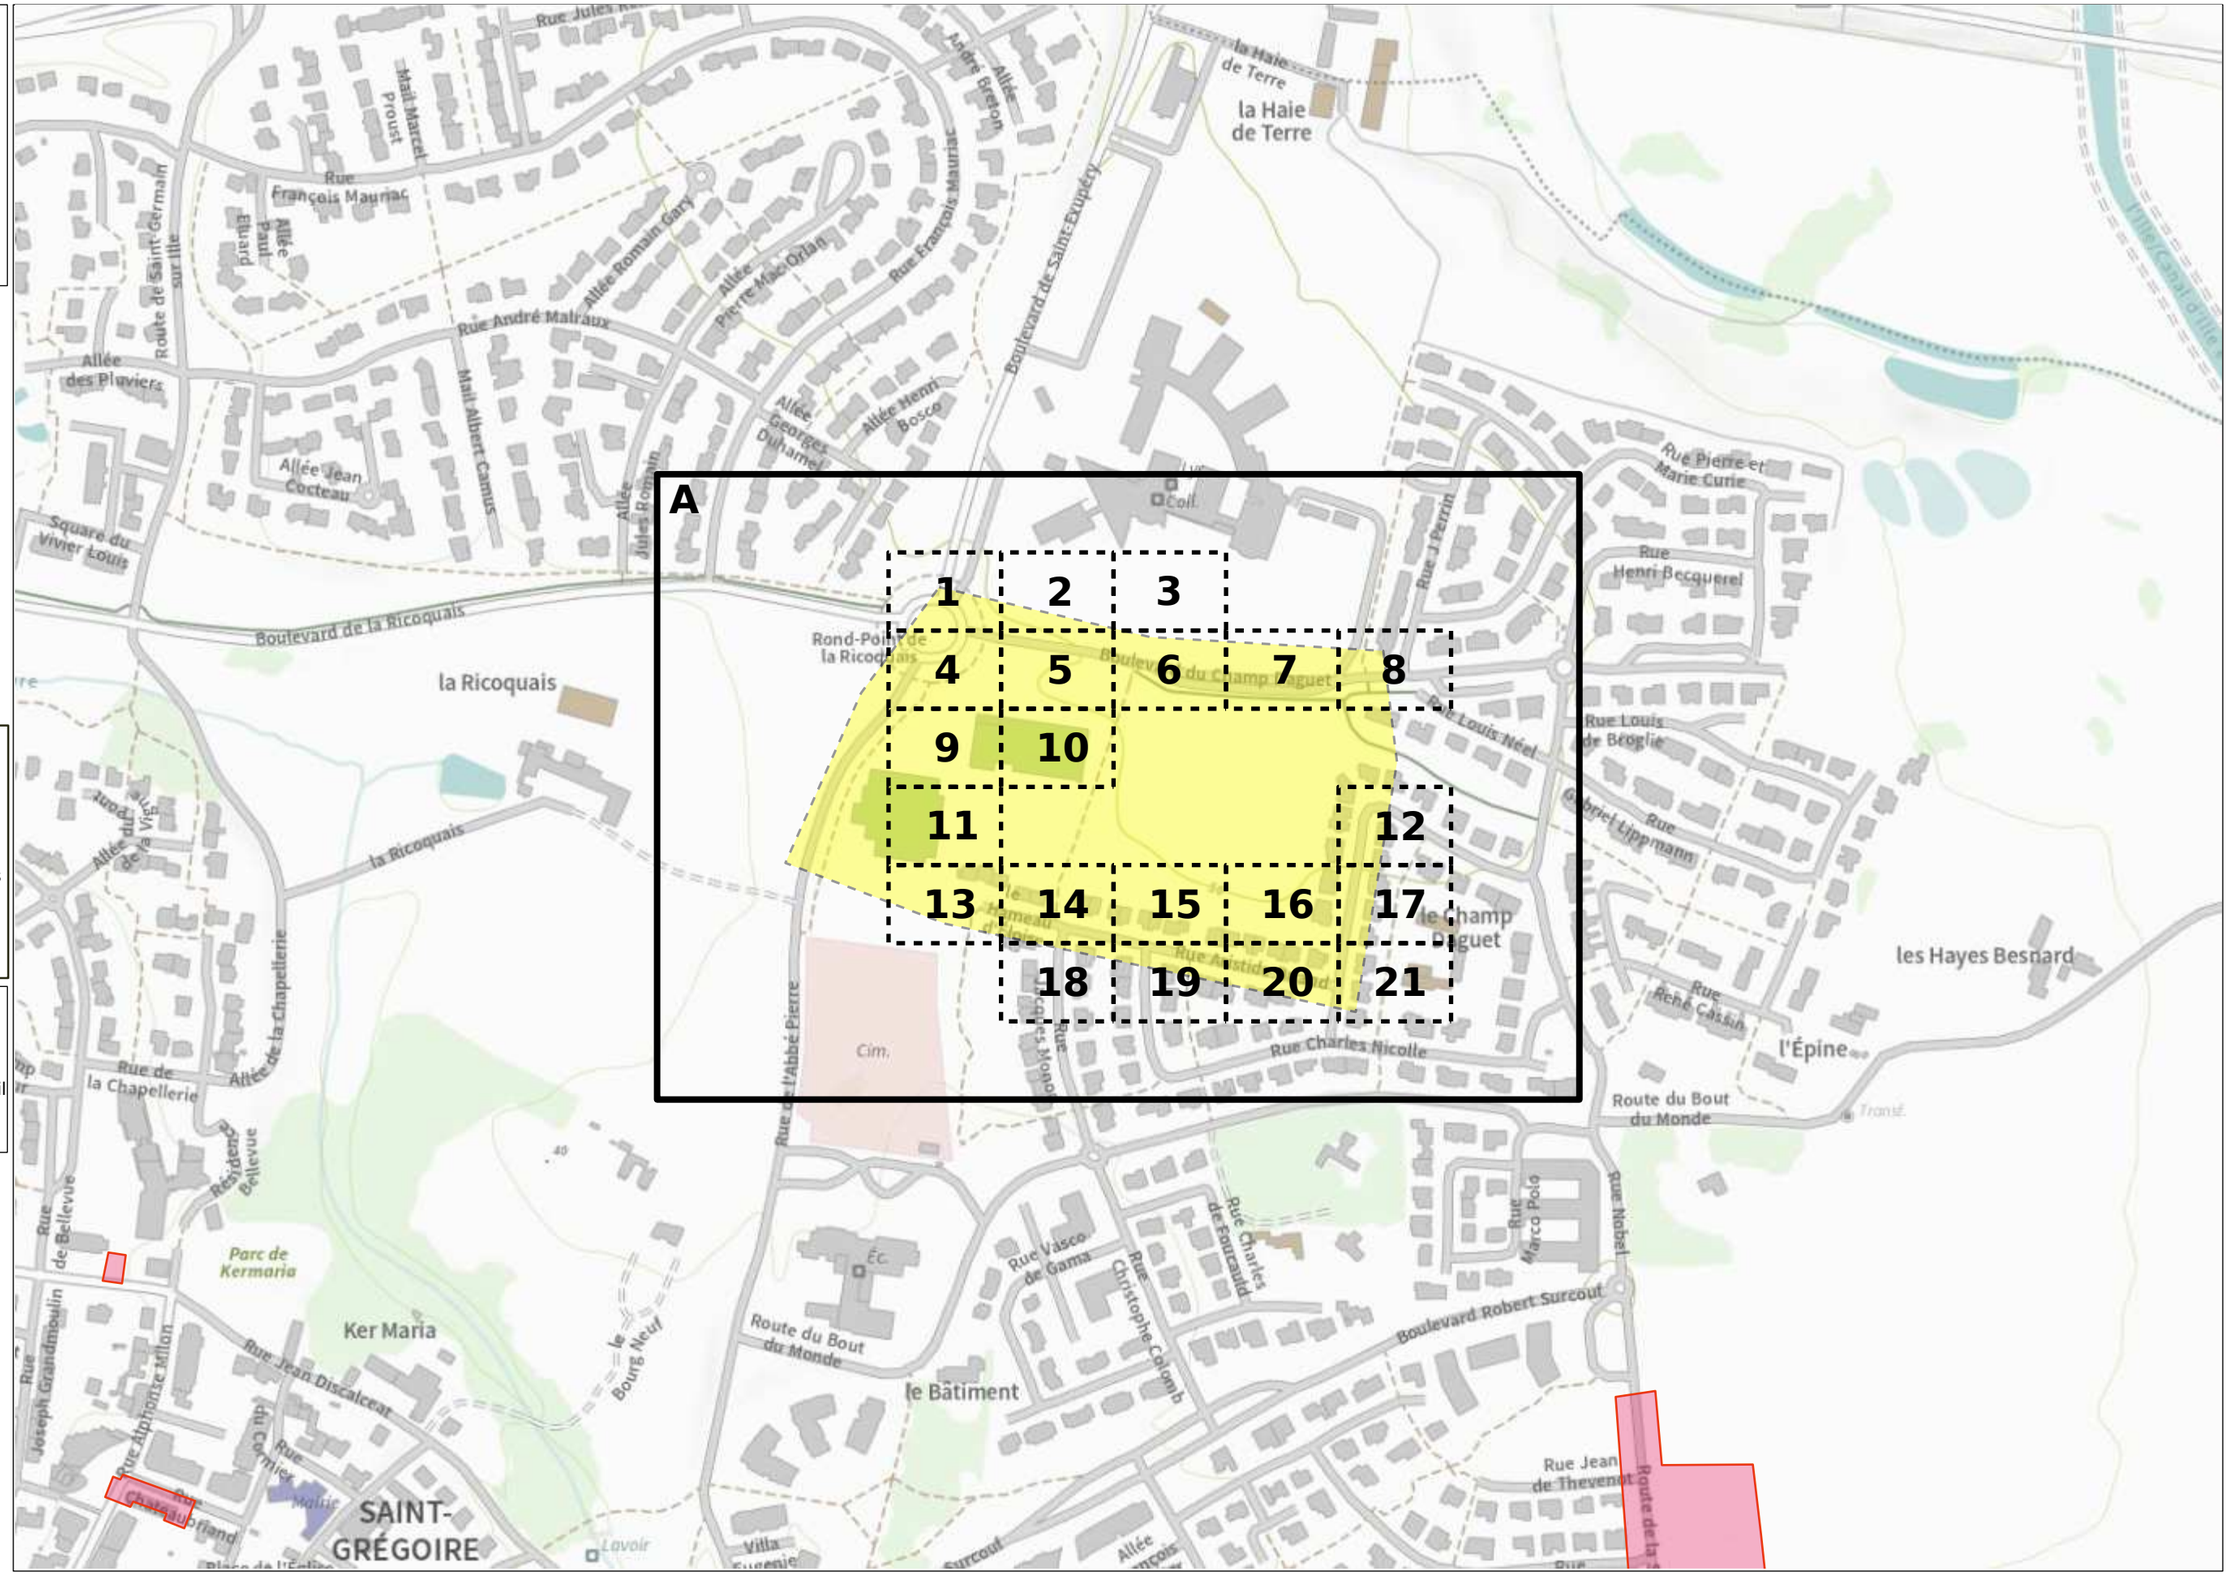

- Emprise de vos travaux
- Zone de Travaux Impactant le Sol
- Projet de travaux Enedis
- Au moins un réseau est absent dans les plans de détails

- Carte(s) du plan d'ensemble des réseaux (aériens et souterrains)
- Carte(s) du plan de détail des réseaux souterrains (marquage piquetage)

© ENEDIS 2021

Format - N° de consultation

A3_2025120400748TLV

Plan d’ensemble des réseaux aériens et souterrains - CARTE A

Numéro Dommage aux ouvrages

Tel : 01 81 62 47 01

Plan édité le :
04/12/2025

Les réseaux susceptibles d’être présents sur le plan d’ensemble sont :
• Les réseaux aériens (uniquement sur ce plan)
• Les réseaux souterrains leur positionnement plus précis est détaillé dans la suite du document.
La majorité des branchements reliés à ces réseaux ne sont pas représentés sur ce plan.


Sur ce plan les ouvrages sont en classe C.
S'ils sont représentés dans les plans des réseaux souterrains, il faudra alors se baser sur la classification indiquée dans ces plans

- Emprise de vos travaux
- Zone de Travaux Impactant le Sol

Réseau électrique

BT	Aérien	
	Torsadé	
	Souterrain	
HTA	Aérien	
	Torsadé	
	Souterrain	
	Galerie	

Pour plus de détails sur la compréhension de ce plan, voir la notice jointe « Lire et Comprendre un plan Enedis ».

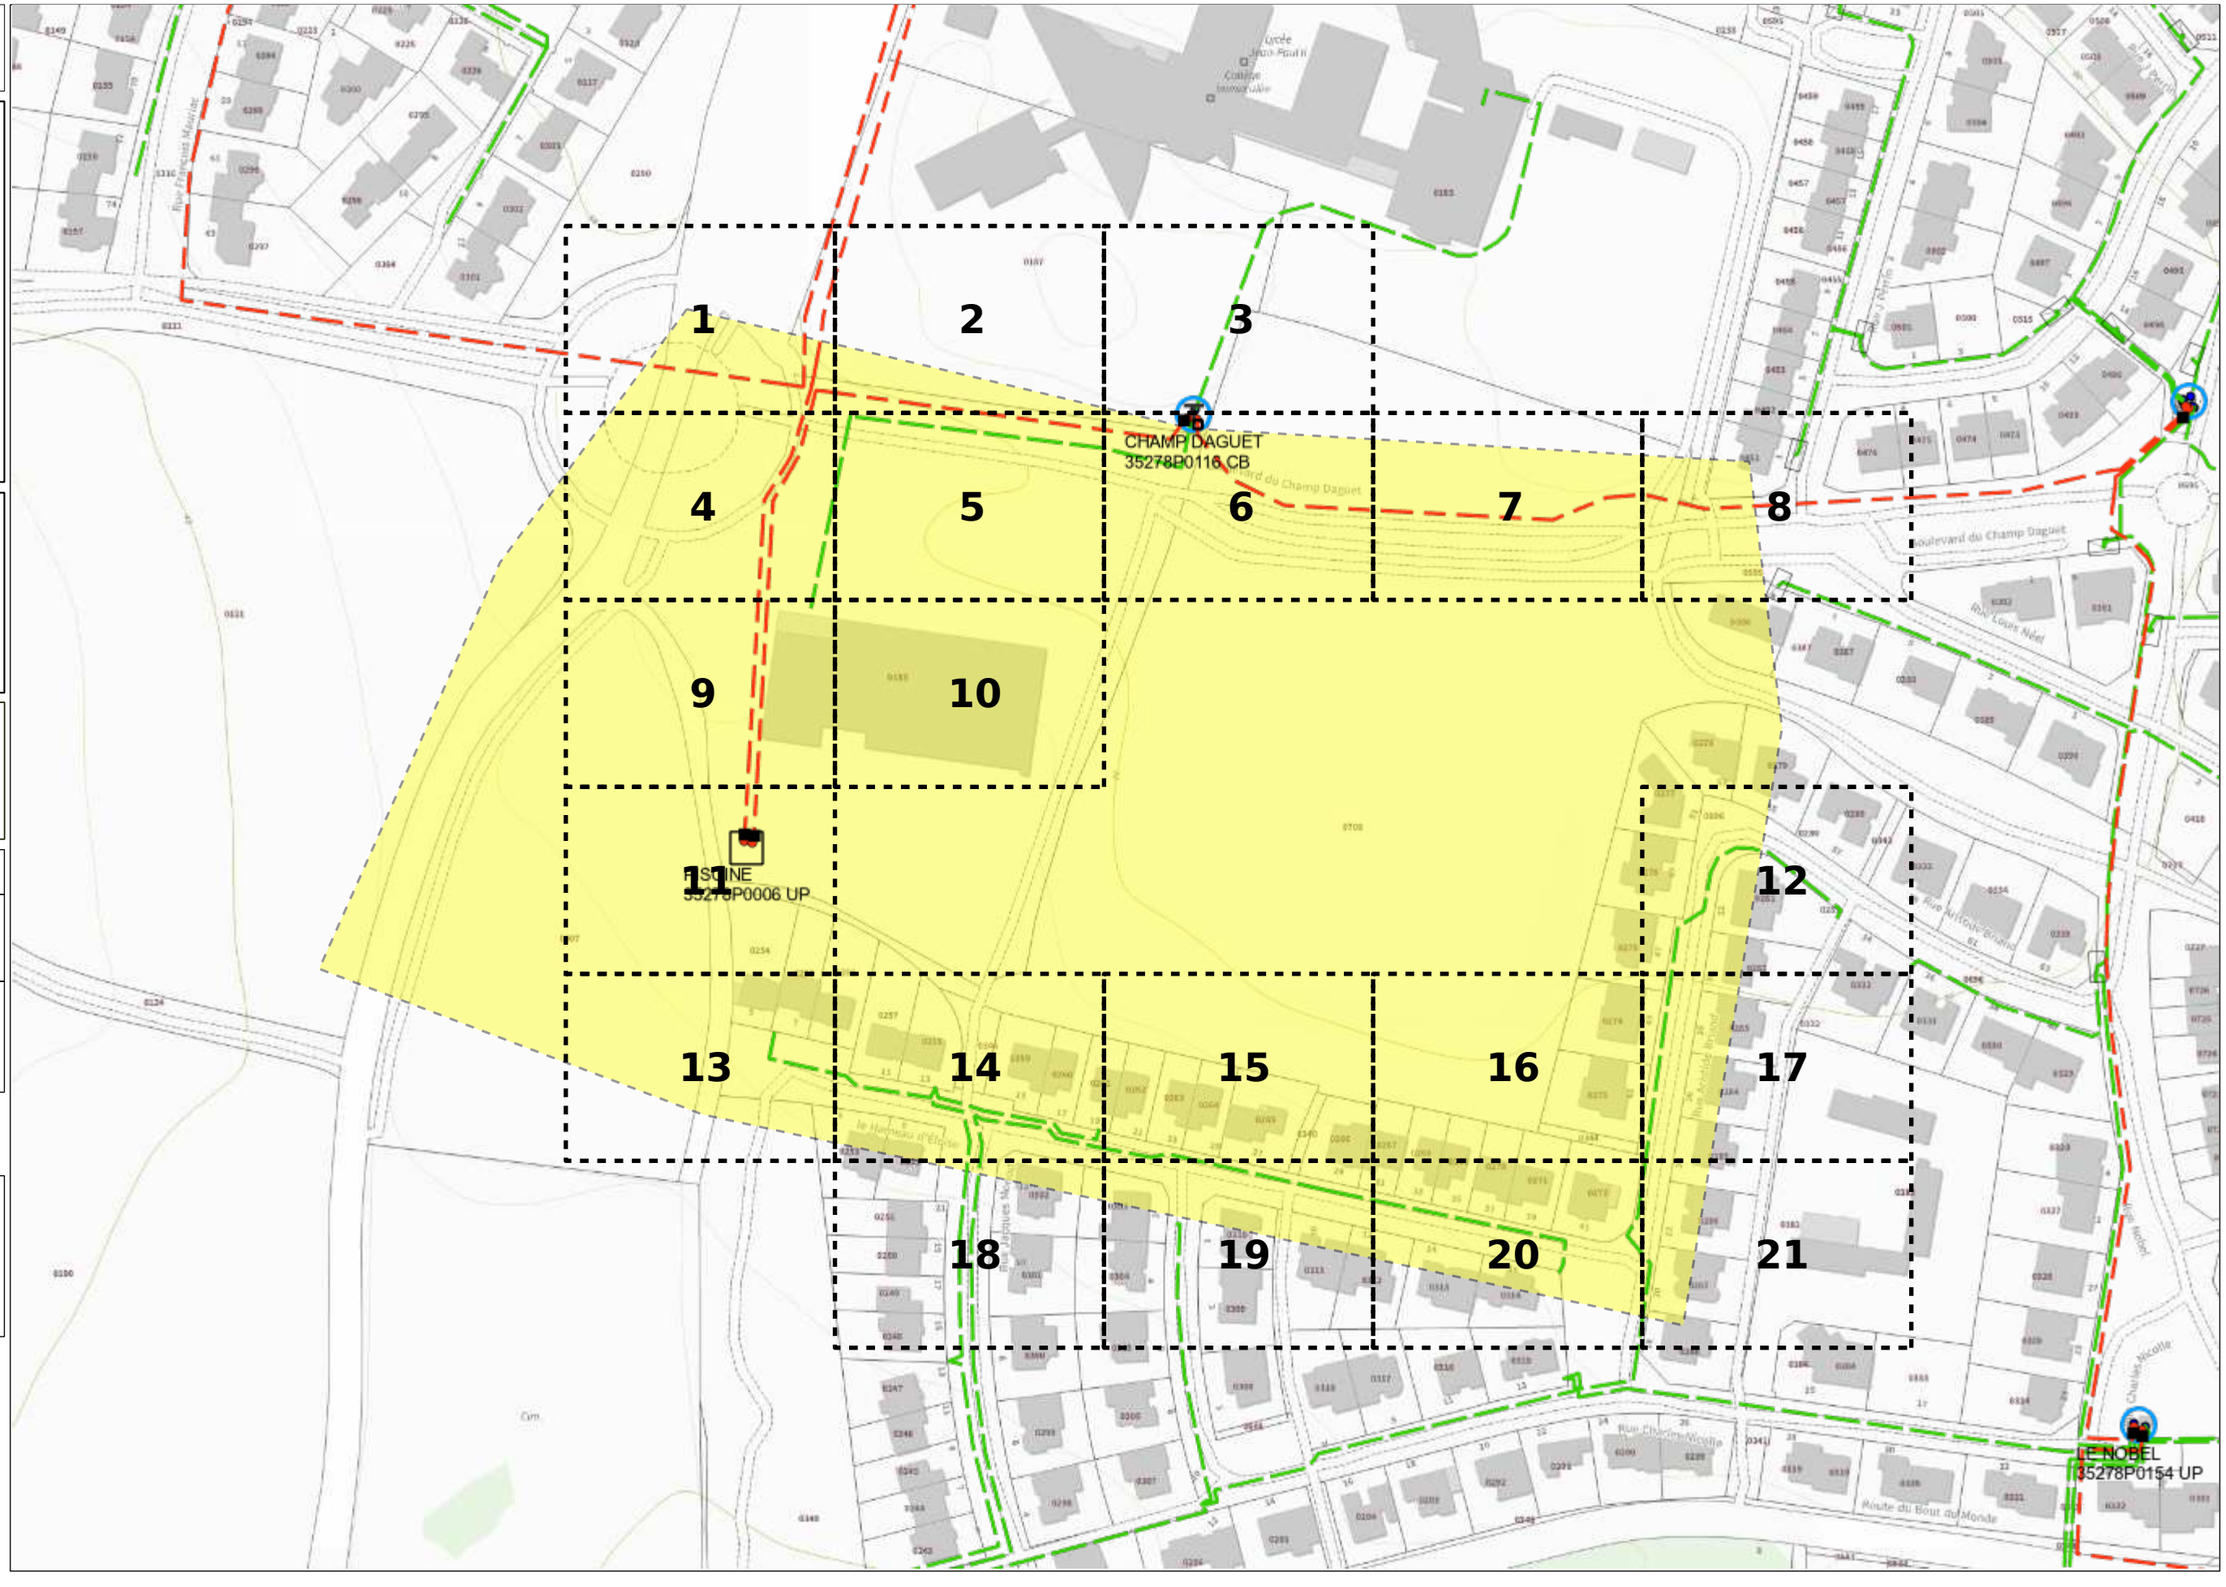

© ENEDIS 2021

Format - N° de consultation

A3_2025120400748TLV

Plan de détail des réseaux souterrains (marquage piquetage...) Carte n° 1

Numéro Dommage aux ouvrages

Tel : 01 81 62 47 01

Plan édité le :
04/12/2025

1- Les branchements ne sont pas systématiquement représentés.
2- A titre indicatif et sauf mention expresse, les ouvrages souterrains ont été construits à une profondeur moyenne de 0,65 m sous trottoir ou accotement et de 0,85 m sous chaussée.
Attention, le nivellement du sol a pu évoluer dans le temps.
3- Les ouvrages occupent généralement une profondeur moindre au niveau de la remontée vers les affleurants (coffrets, poteaux,...).
4- Des ouvrages peuvent être absents de ce plan même s'ils sont représentés dans le plan d'ensemble des réseaux en classe C.

Basse Tension (BT)

Classe	Réseau	Branchement
A		
B		
C	?	?

Haute Tension type A (HTA)


Classe	Réseau
A	
B	
C	?

Pour plus de détails sur la compréhension de ce plan, voir la notice jointe «Lire et comprendre un plan Enedis».

Au moins un réseau est absent dans les plans de détails.

Coordonnées des 3 points
exprimées en WGS84 (long;lat)

PR1 : -1.67698;48.159118
PR2 : -1.677769;48.159204
PR3 : -1.677555;48.15919

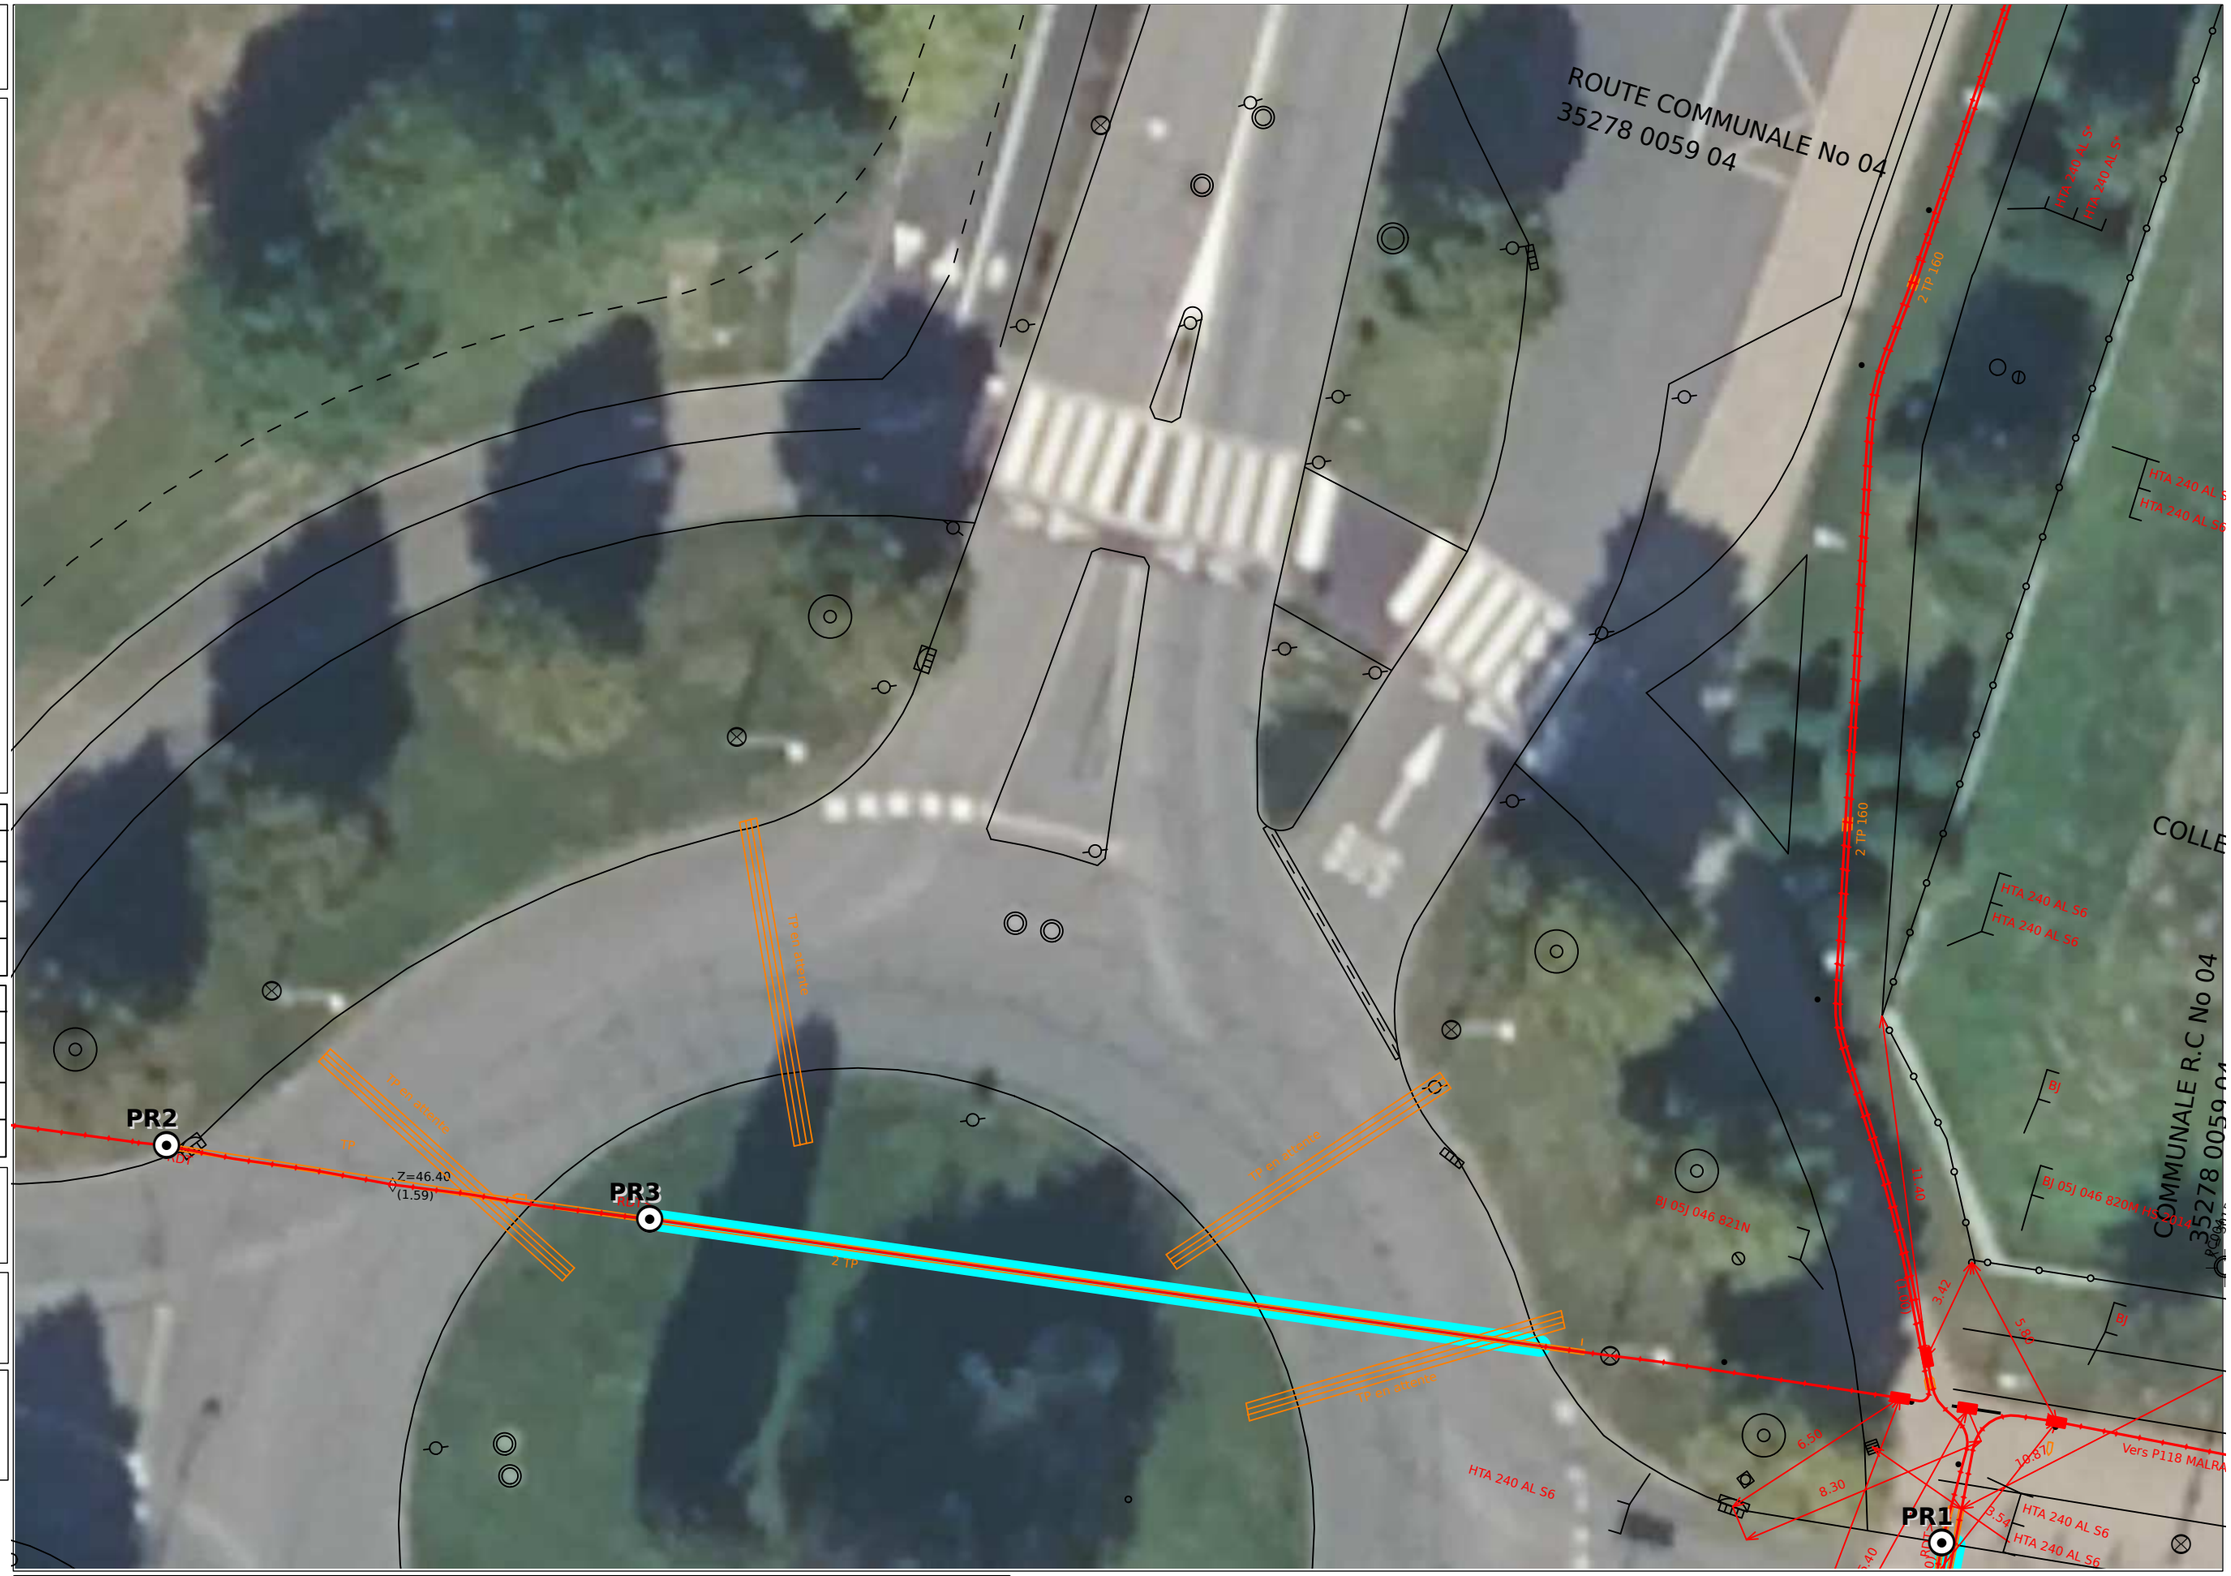

Données cartographiques
PCRS Image : Enedis(2021)

0 5 10 Mètres

Format - N° de consultation

A3_2025120400748TLV

Plan de détail des réseaux souterrains (marquage piquetage...) Carte n° 2

Numéro Dommage aux ouvrages

Tel : 01 81 62 47 01

Plan édité le :
04/12/2025

1- Les branchements ne sont pas systématiquement représentés.
2- A titre indicatif et sauf mention expresse, les ouvrages souterrains ont été construits à une profondeur moyenne de 0,65 m sous trottoir ou accotement et de 0,85 m sous chaussée.
Attention, le nivellement du sol a pu évoluer dans le temps.
3- Les ouvrages occupent généralement une profondeur moindre au niveau de la remontée vers les affleurants (coffrets, poteaux,...).
4- Des ouvrages peuvent être absents de ce plan même s'ils sont représentés dans le plan d'ensemble des réseaux en classe C.


Basse Tension (BT)		
Classe	Réseau	Branchement
A		
B		
C	?	?

Haute Tension type A (HTA)	
Classe	Réseau
A	
B	
C	?

Pour plus de détails sur la compréhension de ce plan, voir la notice jointe «Lire et comprendre un plan Enedis».

Au moins un réseau est absent dans les plans de détails.

Nombre insuffisant de points de repère.

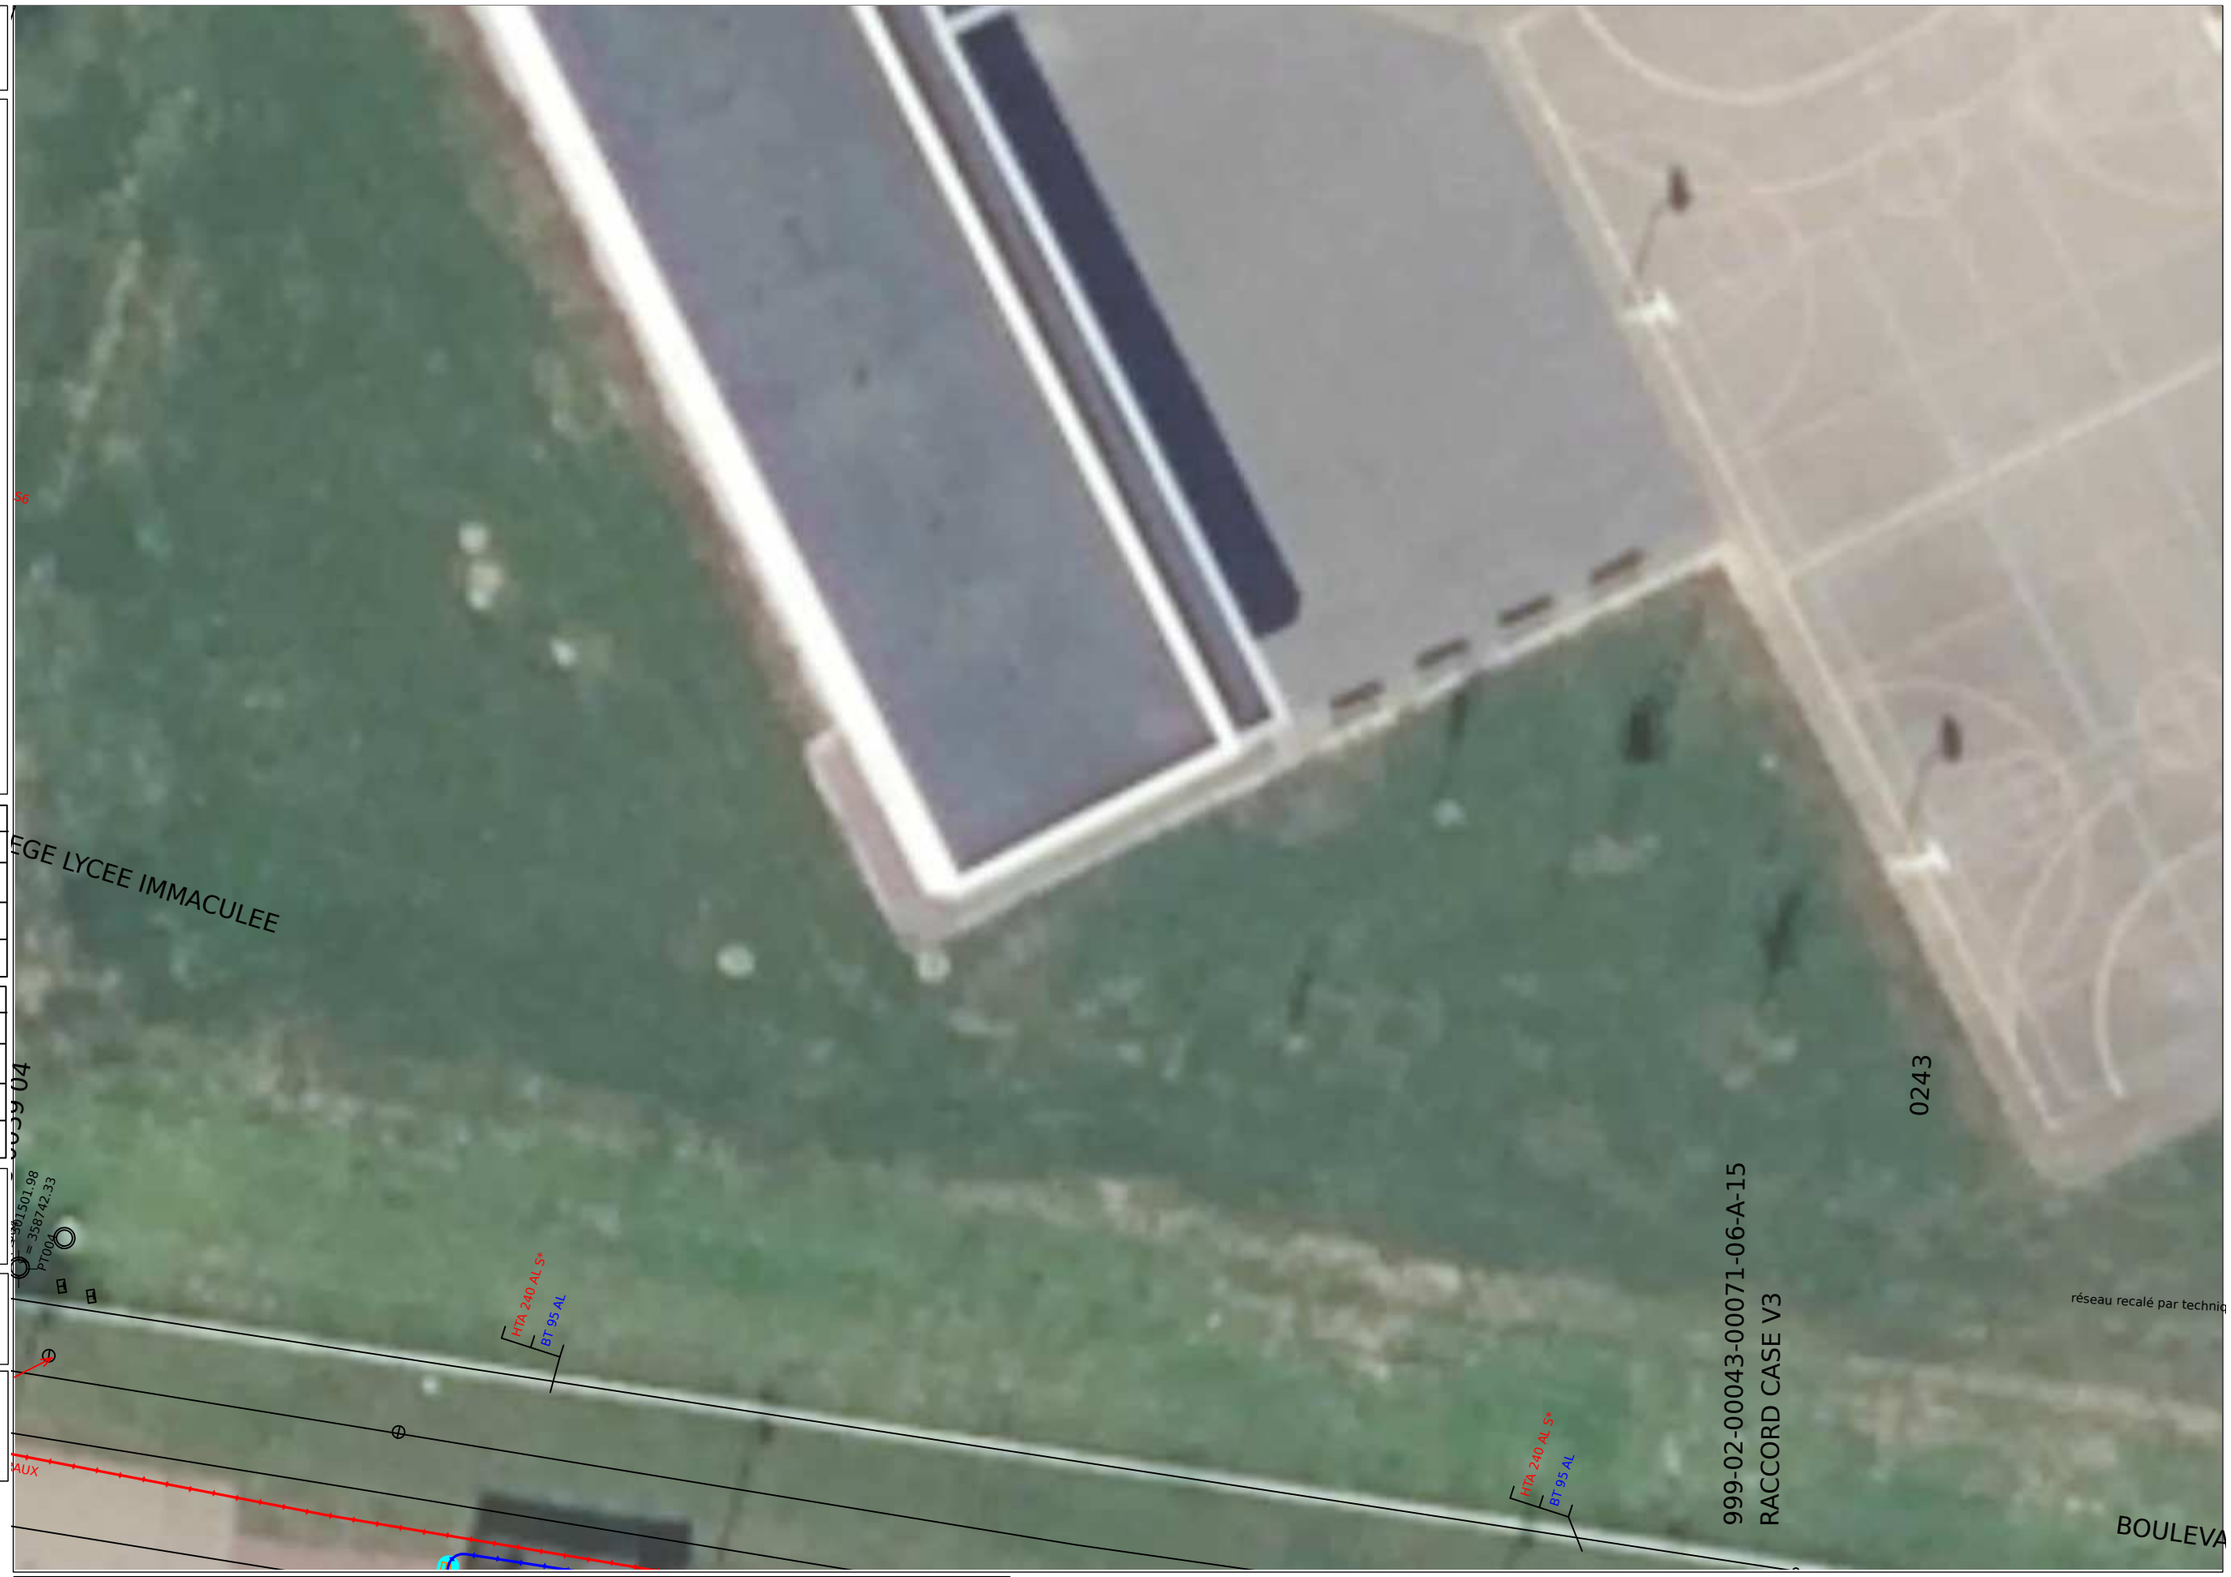

Données cartographiques
PCRS Image : Enedis(2021)

0 5 10 Mètres

Format - N° de consultation

A3_2025120400748TLV

Plan de détail des réseaux souterrains (marquage piquetage...) Carte n° 3

Numéro Dommage aux ouvrages

Tel : 01 81 62 47 01

Plan édité le :
04/12/2025

1- Les branchements ne sont pas systématiquement représentés.
2- A titre indicatif et sauf mention expresse, les ouvrages souterrains ont été construits à une profondeur moyenne de 0,65 m sous trottoir ou accotement et de 0,85 m sous chaussée.
Attention, le nivellement du sol a pu évoluer dans le temps.
3- Les ouvrages occupent généralement une profondeur moindre au niveau de la remontée vers les affleurants (coffrets, poteaux,...).
4- Des ouvrages peuvent être absents de ce plan même s'ils sont représentés dans le plan d'ensemble des réseaux en classe C.

Basse Tension (BT)		
Classe	Réseau	Branchement
A	♦—♦—♦	♦—♦—♦
B	——	——
C	?	?


Haute Tension type A (HTA)	
Classe	Réseau
A	♦—♦—♦—♦—♦
B	——
C	?

Pour plus de détails sur la compréhension de ce plan, voir la notice jointe «Lire et comprendre un plan Enedis».

Au moins un réseau est absent dans les plans de détails.

Coordonnées des 3 points
exprimées en WGS84 (long;lat)

PR1 : -1.675256;48.159621
PR2 : -1.67553;48.159186
PR3 : -1.675416;48.159457

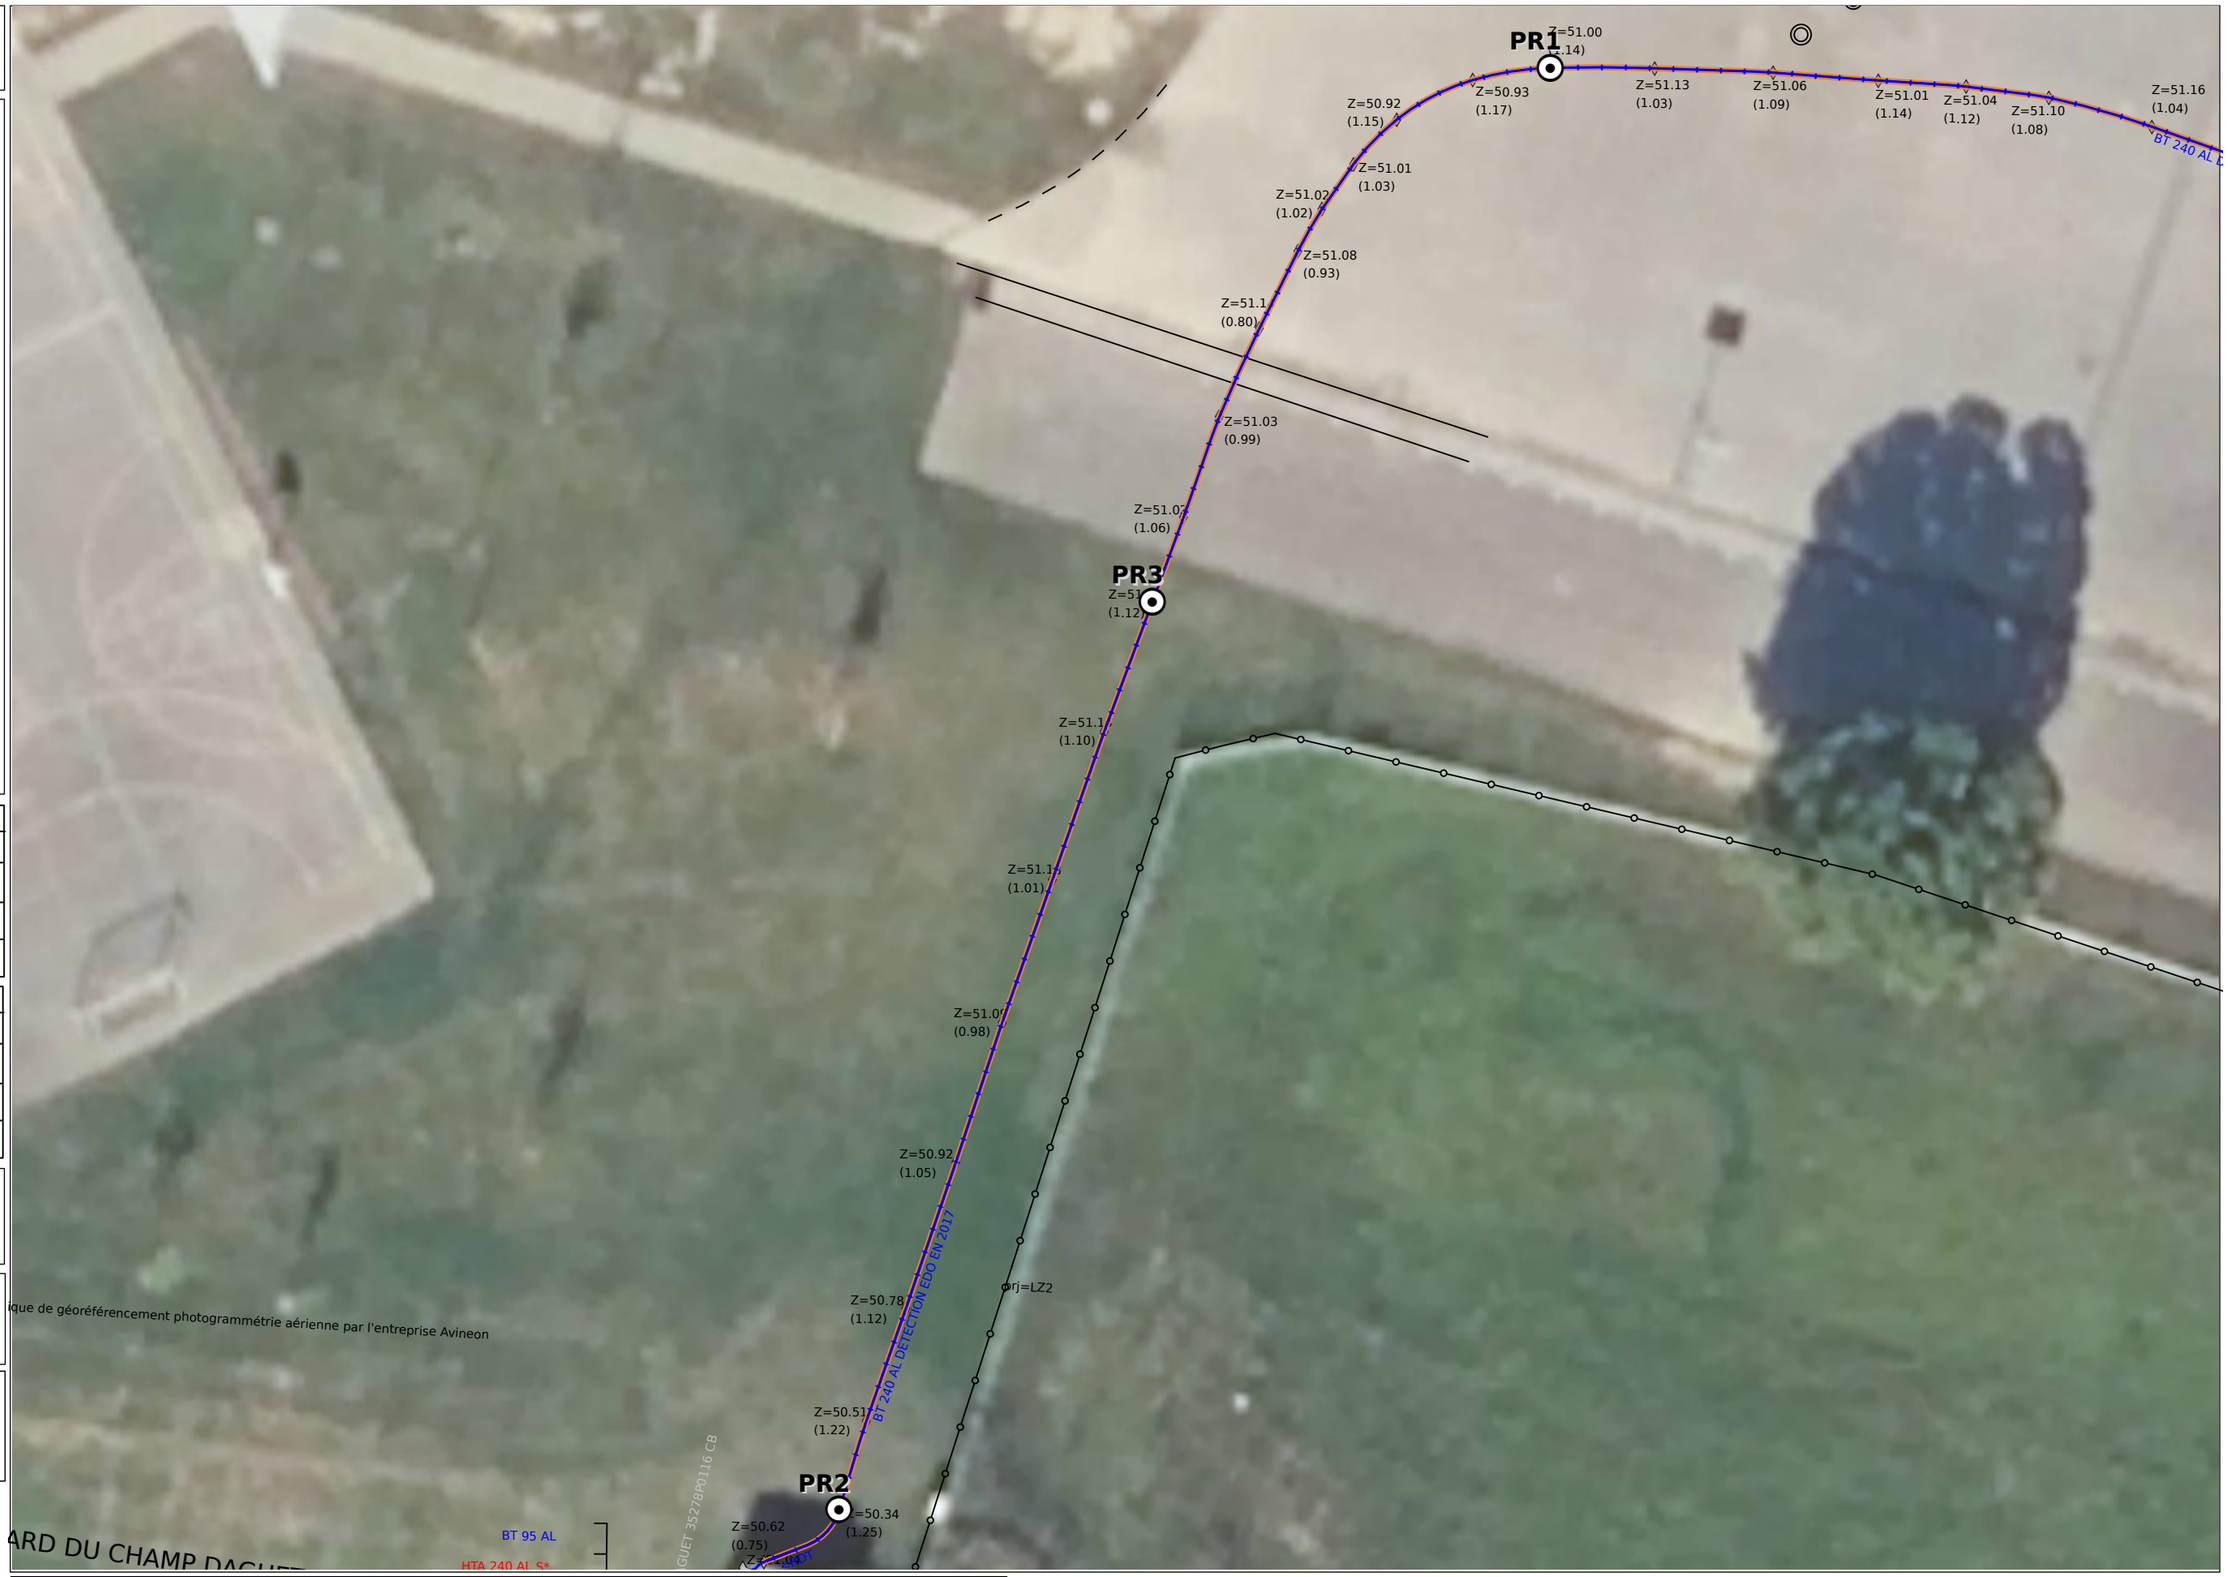

Données cartographiques
PCRS Image : Enedis(2021)

0 5 10 Mètres

Format - N° de consultation

A3_2025120400748TLV

Plan de détail des réseaux souterrains (marquage piquetage...) Carte n° 4

Numéro Dommage aux ouvrages

Tel : 01 81 62 47 01

Plan édité le :
04/12/2025

1- Les branchements ne sont pas systématiquement représentés.
2- A titre indicatif et sauf mention expresse, les ouvrages souterrains ont été construits à une profondeur moyenne de 0,65 m sous trottoir ou accotement et de 0,85 m sous chaussée.
Attention, le nivellement du sol a pu évoluer dans le temps.
3- Les ouvrages occupent généralement une profondeur moindre au niveau de la remontée vers les affleurants (coffrets, poteaux,...).
4- Des ouvrages peuvent être absents de ce plan même s'ils sont représentés dans le plan d'ensemble des réseaux en classe C.

Basse Tension (BT)		
Classe	Réseau	Branchement
A	♦—♦—♦	♦—♦—♦
B	——	——
C	?	?

Haute Tension type A (HTA)	
Classe	Réseau
A	♦—♦—♦—♦—♦
B	——
C	?

Pour plus de détails sur la compréhension de ce plan, voir la notice jointe «Lire et comprendre un plan Enedis».

Au moins un réseau est absent dans les plans de détails.

Coordonnées des 3 points
exprimées en WGS84 (long;lat)

PR1 : -1.676983;48.159101
PR2 : -1.677107;48.15883
PR3 : -1.677001;48.159019



Données cartographiques
PCRS Image : Enedis(2021)

0 5 10 Mètres

Format - N° de consultation

A3_2025120400748TLV

Plan de détail des réseaux souterrains (marquage piquetage...) Carte n° 5

Numéro Dommage aux ouvrages

Tel : 01 81 62 47 01

Plan édité le :
04/12/2025

1- Les branchements ne sont pas systématiquement représentés.
2- A titre indicatif et sauf mention expresse, les ouvrages souterrains ont été construits à une profondeur moyenne de 0,65 m sous trottoir ou accotement et de 0,85 m sous chaussée.
Attention, le nivellement du sol a pu évoluer dans le temps.
3- Les ouvrages occupent généralement une profondeur moindre au niveau de la remontée vers les affleurants (coffrets, poteaux,...).
4- Des ouvrages peuvent être absents de ce plan même s'ils sont représentés dans le plan d'ensemble des réseaux en classe C.

Basse Tension (BT)		
Classe	Réseau	Branchement
A	♦—♦—♦	♦—♦—♦
B	——	——
C	?——	?——

Haute Tension type A (HTA)	
Classe	Réseau
A	♦—♦—♦—♦—♦
B	——
C	?——

Pour plus de détails sur la compréhension de ce plan, voir la notice jointe «Lire et comprendre un plan Enedis».

Au moins un réseau est absent dans les plans de détails.

Nombre insuffisant de points de repère.

ENEDIS

N



Données cartographiques
PCRS Image : Enedis(2021)

0 5 10 Mètres

Format - N° de consultation

A3_2025120400748TLV

Plan de détail des réseaux souterrains (marquage piquetage...) Carte n° 6

Numéro Dommage aux ouvrages

Tel : 01 81 62 47 01

Plan édité le :
04/12/2025

1- Les branchements ne sont pas systématiquement représentés.
2- A titre indicatif et sauf mention expresse, les ouvrages souterrains ont été construits à une profondeur moyenne de 0,65 m sous trottoir ou accotement et de 0,85 m sous chaussée.
Attention, le nivellement du sol a pu évoluer dans le temps.
3- Les ouvrages occupent généralement une profondeur moindre au niveau de la remontée vers les affleurants (coffrets, poteaux,...).
4- Des ouvrages peuvent être absents de ce plan même s'ils sont représentés dans le plan d'ensemble des réseaux en classe C.


Basse Tension (BT)		
Classe	Réseau	Branchement
A	♦—♦—♦	♦—♦—♦
B	——	——
C	?	?

Haute Tension type A (HTA)	
Classe	Réseau
A	♦—♦—♦—♦—♦
B	——
C	?

Pour plus de détails sur la compréhension de ce plan, voir la notice jointe «Lire et comprendre un plan Enedis».

Au moins un réseau est absent dans les plans de détails.

Coordonnées des 3 points
exprimées en WGS84 (long;lat)
PR1 : -1.675561;48.159169
PR2 : -1.675547;48.159124
PR3 : -1.675571;48.159167

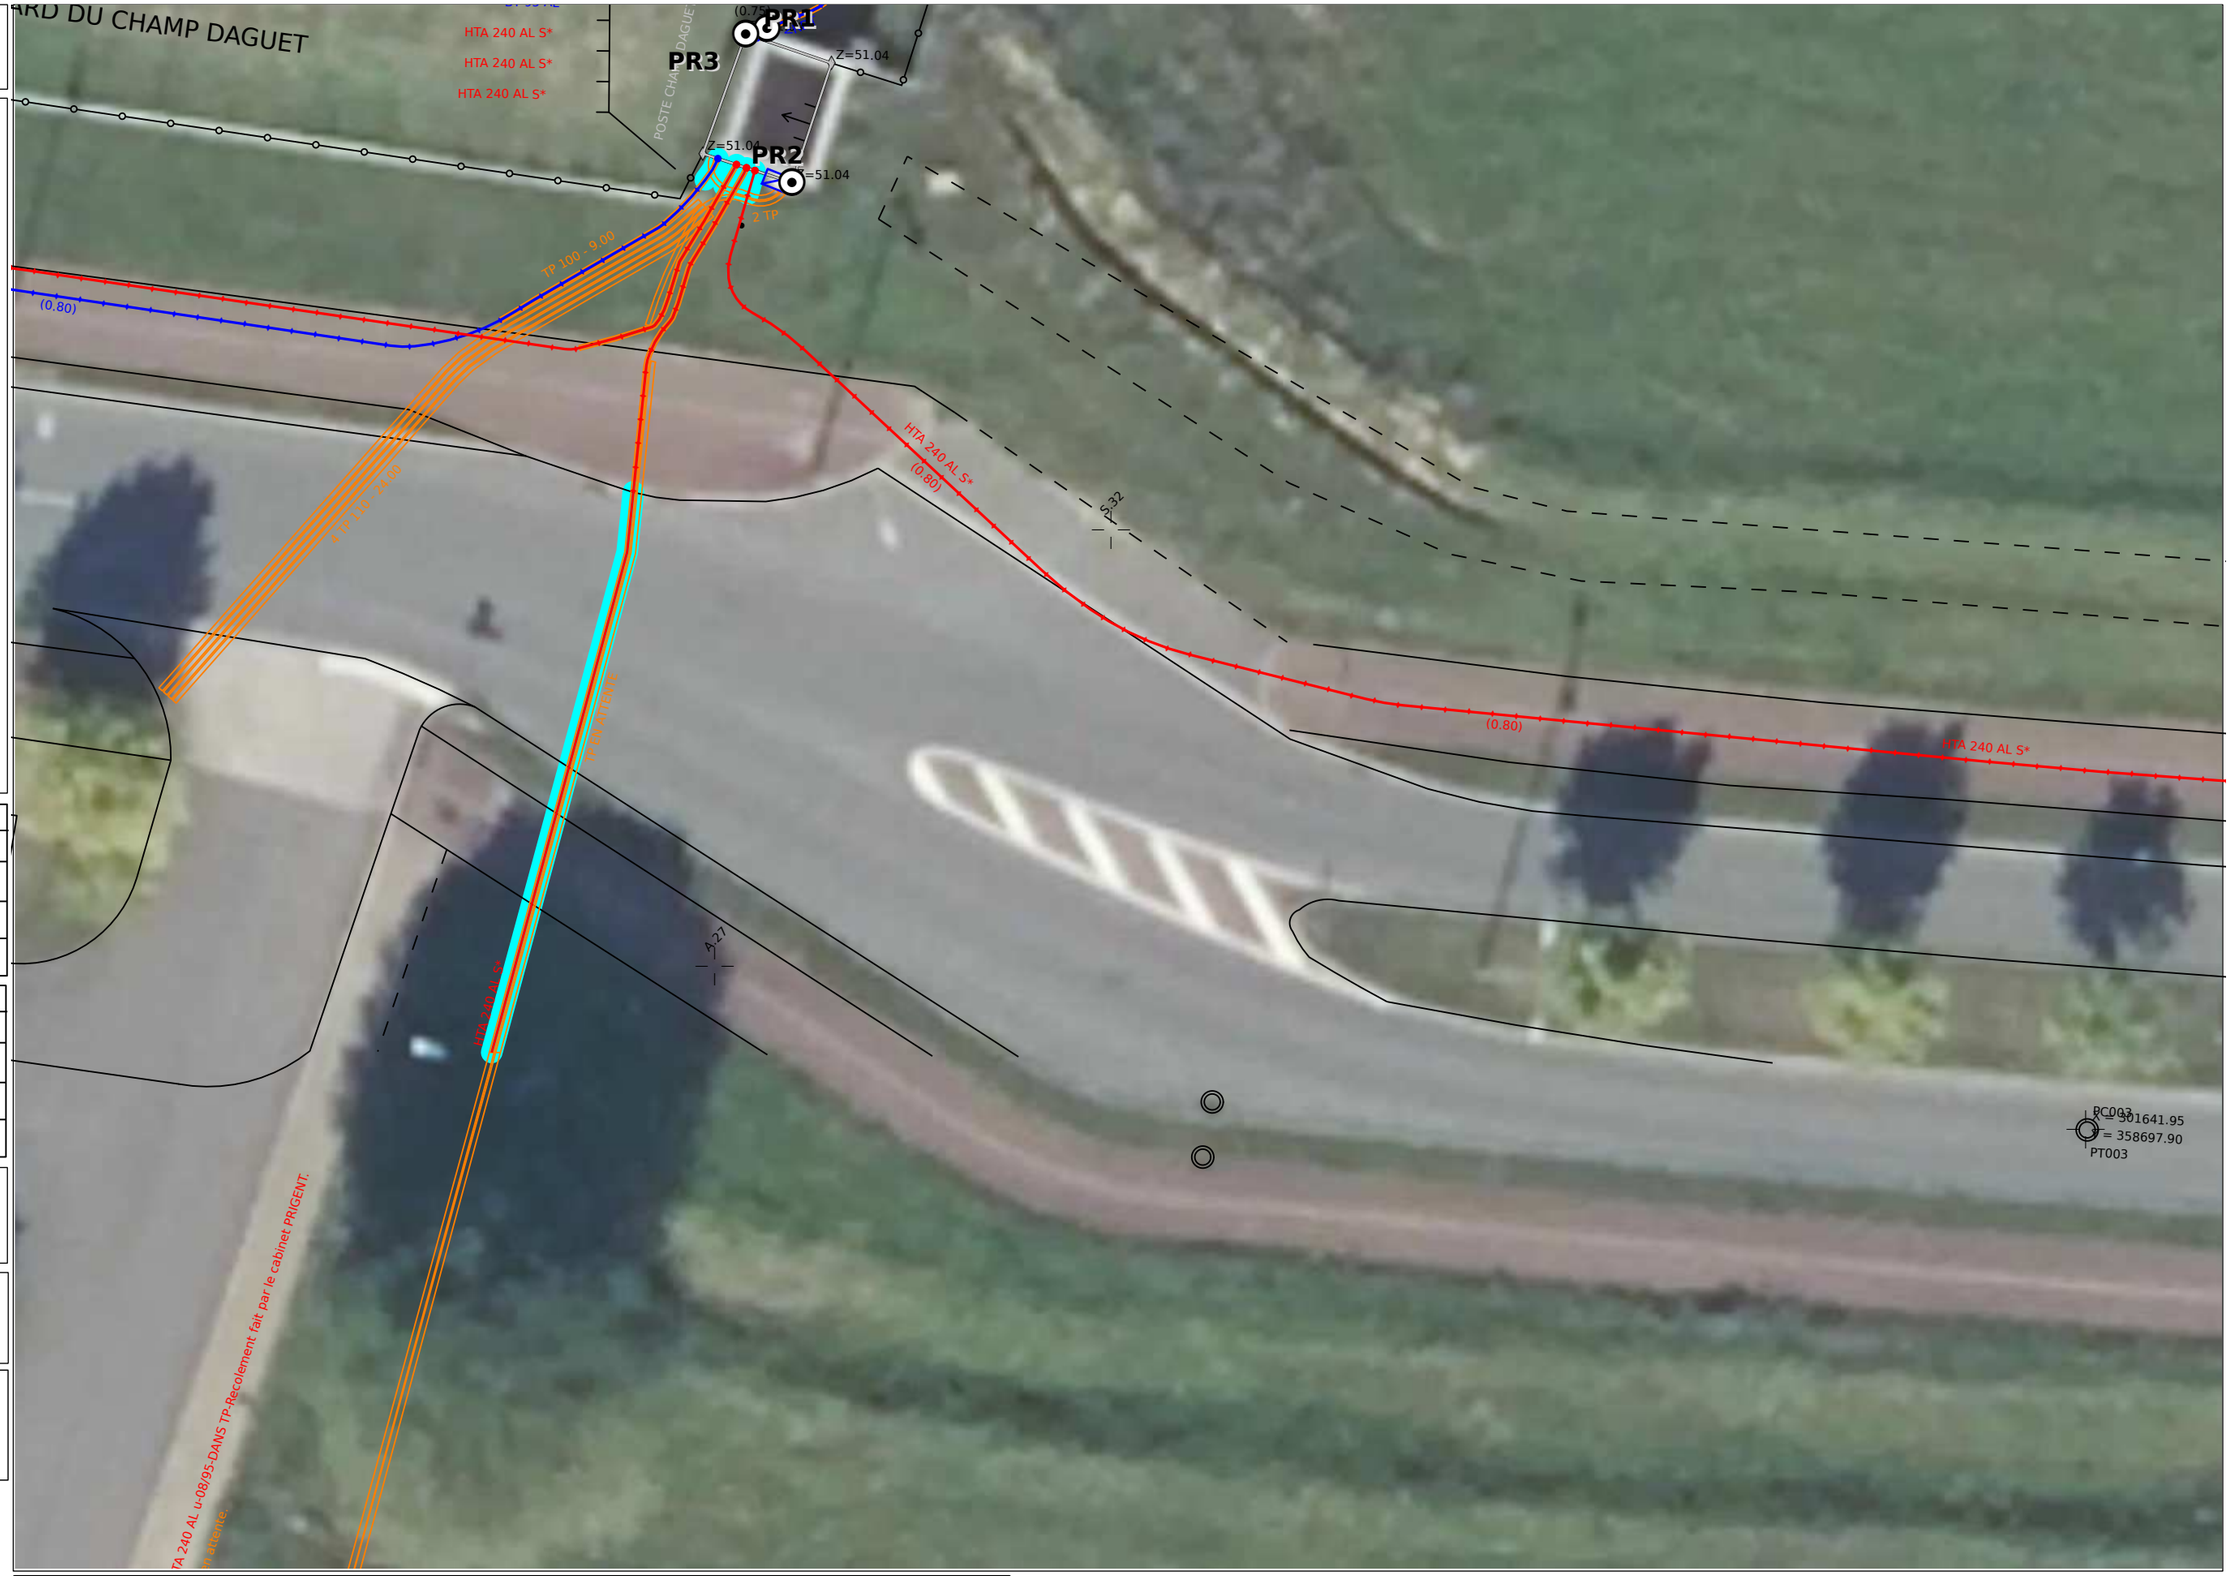

Données cartographiques
PCRS Image : Enedis(2021)

0 — 5 — 10 Mètres

Format - N° de consultation

A3_2025120400748TLV

Plan de détail des réseaux souterrains (marquage piquetage...) Carte n° 7

Numéro Dommage aux ouvrages

Tel : 01 81 62 47 01

Plan édité le :
04/12/2025

1- Les branchements ne sont pas systématiquement représentés.
2- A titre indicatif et sauf mention expresse, les ouvrages souterrains ont été construits à une profondeur moyenne de 0,65 m sous trottoir ou accotement et de 0,85 m sous chaussée.
Attention, le nivellement du sol a pu évoluer dans le temps.
3- Les ouvrages occupent généralement une profondeur moindre au niveau de la remontée vers les affleurants (coffrets, poteaux,...).
4- Des ouvrages peuvent être absents de ce plan même s'ils sont représentés dans le plan d'ensemble des réseaux en classe C.

Basse Tension (BT)

Classe	Réseau	Branchement
A		
B		
C	?	?

Haute Tension type A (HTA)

Classe	Réseau
A	
B	
C	?

Pour plus de détails sur la compréhension de ce plan, voir la notice jointe «Lire et comprendre un plan Enedis».

Au moins un réseau est absent dans les plans de détails.

Nombre insuffisant de points de repère.



Données cartographiques
PCRS Image : Enedis(2021)

0 5 10 Mètres

Format - N° de consultation

A3_2025120400748TLV

Plan de détail des réseaux souterrains (marquage piquetage...) Carte n° 8

Numéro Dommage aux ouvrages

Tel : 01 81 62 47 01

Plan édité le :
04/12/2025

1- Les branchements ne sont pas systématiquement représentés.
2- A titre indicatif et sauf mention expresse, les ouvrages souterrains ont été construits à une profondeur moyenne de 0,65 m sous trottoir ou accotement et de 0,85 m sous chaussée.
Attention, le nivellement du sol a pu évoluer dans le temps.
3- Les ouvrages occupent généralement une profondeur moindre au niveau de la remontée vers les affleurants (coffrets, poteaux,...).
4- Des ouvrages peuvent être absents de ce plan même s'ils sont représentés dans le plan d'ensemble des réseaux en classe C.

Basse Tension (BT)

Classe	Réseau	Branchement
A		
B		
C	?	?

Haute Tension type A (HTA)


Classe	Réseau
A	
B	
C	?

Pour plus de détails sur la compréhension de ce plan, voir la notice jointe «Lire et comprendre un plan Enedis».

Au moins un réseau est absent dans les plans de détails.

Coordonnées des 3 points
exprimées en WGS84 (long,lat)

PR1 : -1.673397;48.159245
PR2 : -1.673443;48.158825
PR3 : -1.673431;48.159139

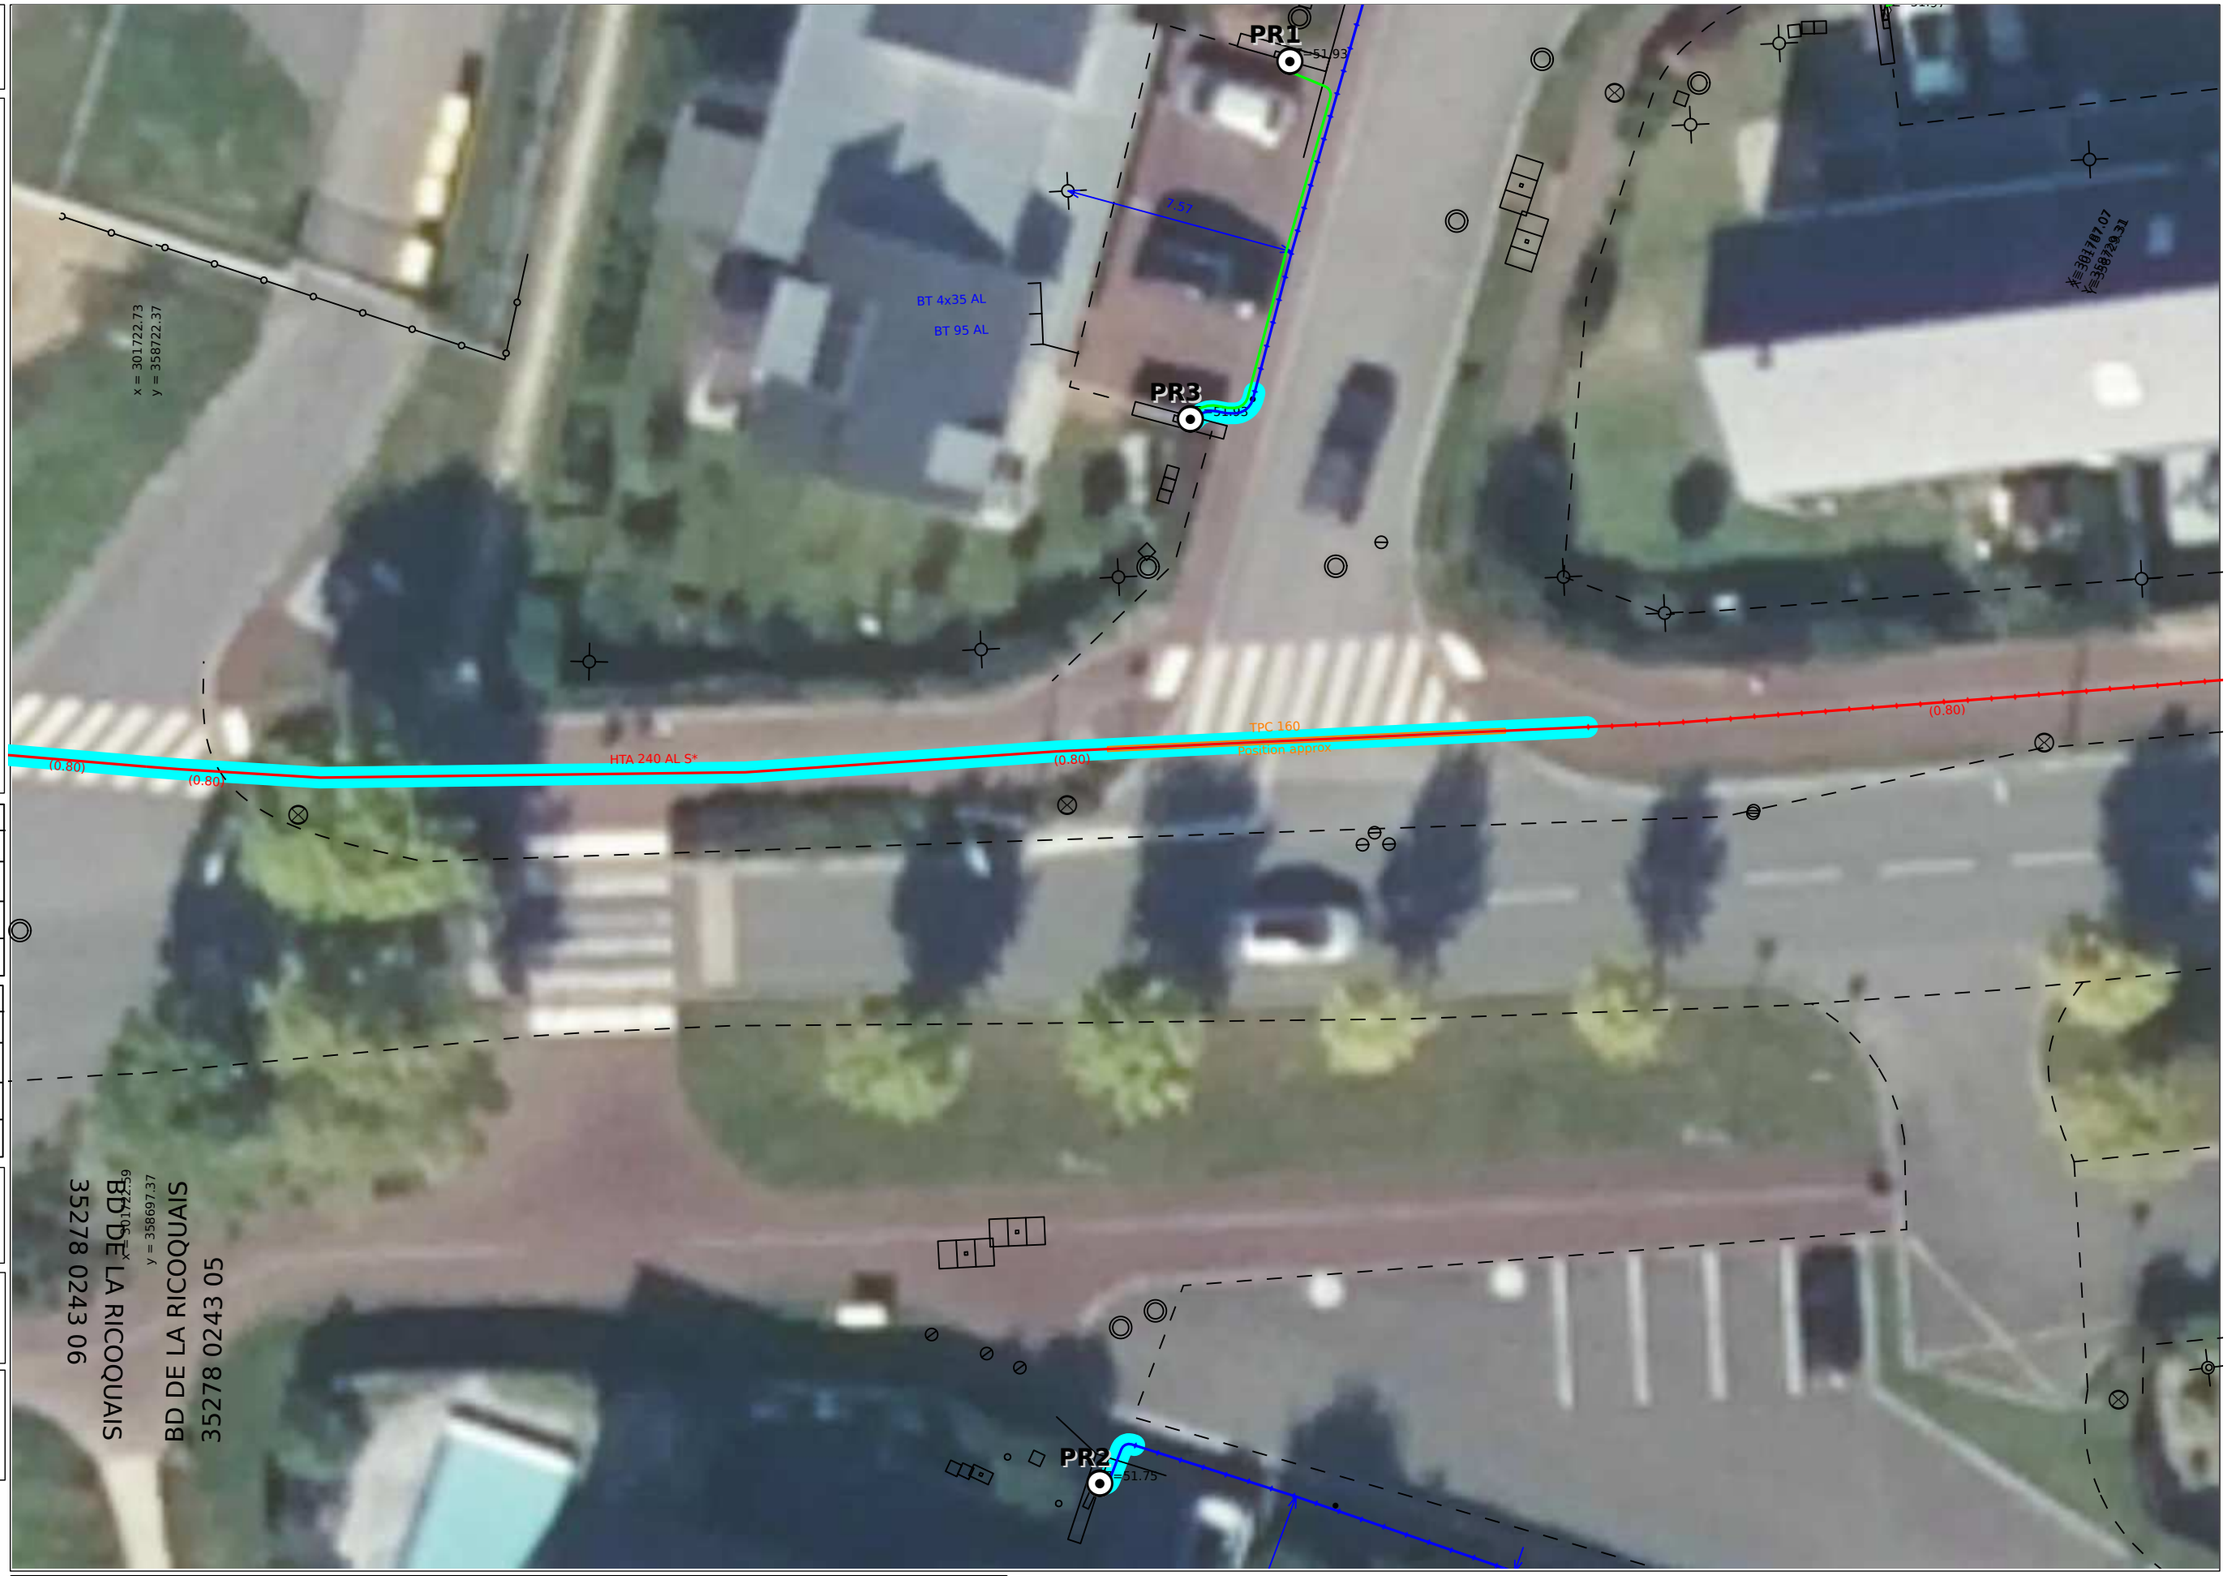

Données cartographiques
PCRS Image : Enedis(2021)

0 5 10 Mètres

Format - N° de consultation

A3_2025120400748TLV

Plan de détail des réseaux souterrains (marquage piquetage...) Carte n° 9

Numéro Dommage aux ouvrages

Tel : 01 81 62 47 01

Plan édité le :
04/12/2025

1- Les branchements ne sont pas systématiquement représentés.
2- A titre indicatif et sauf mention expresse, les ouvrages souterrains ont été construits à une profondeur moyenne de 0,65 m sous trottoir ou accotement et de 0,85 m sous chaussée.
Attention, le nivellement du sol a pu évoluer dans le temps.
3- Les ouvrages occupent généralement une profondeur moindre au niveau de la remontée vers les affleurants (coffrets, poteaux,...).
4- Des ouvrages peuvent être absents de ce plan même s'ils sont représentés dans le plan d'ensemble des réseaux en classe C.

Basse Tension (BT)		
Classe	Réseau	Branchement
A	♦—♦—♦	♦—♦—♦
B	——	——
C	?	?

Haute Tension type A (HTA)	
Classe	Réseau
A	♦—♦—♦—♦—♦
B	——
C	?

Pour plus de détails sur la compréhension de ce plan, voir la notice jointe «Lire et comprendre un plan Enedis».

Au moins un réseau est absent dans les plans de détails.

Nombre insuffisant de points de repère.



Données cartographiques
PCRS Image : Enedis(2021)

0 5 10 Mètres

Format - N° de consultation

A3_2025120400748TLV

Plan de détail des réseaux souterrains (marquage piquetage...) Carte n° 10

Numéro Dommage aux ouvrages

Tel : 01 81 62 47 01

Plan édité le :
04/12/2025

1- Les branchements ne sont pas systématiquement représentés.
2- A titre indicatif et sauf mention expresse, les ouvrages souterrains ont été construits à une profondeur moyenne de 0,65 m sous trottoir ou accotement et de 0,85 m sous chaussée.
Attention, le nivellement du sol a pu évoluer dans le temps.
3- Les ouvrages occupent généralement une profondeur moindre au niveau de la remontée vers les affleurants (coffrets, poteaux,...).
4- Des ouvrages peuvent être absents de ce plan même s'ils sont représentés dans le plan d'ensemble des réseaux en classe C.


Basse Tension (BT)		
Classe	Réseau	Branchement
A		
B		
C	?	?

Haute Tension type A (HTA)	
Classe	Réseau
A	
B	
C	?

Pour plus de détails sur la compréhension de ce plan, voir la notice jointe «Lire et comprendre un plan Enedis».

Au moins un réseau est absent dans les plans de détails.

Nombre insuffisant de points de repère.

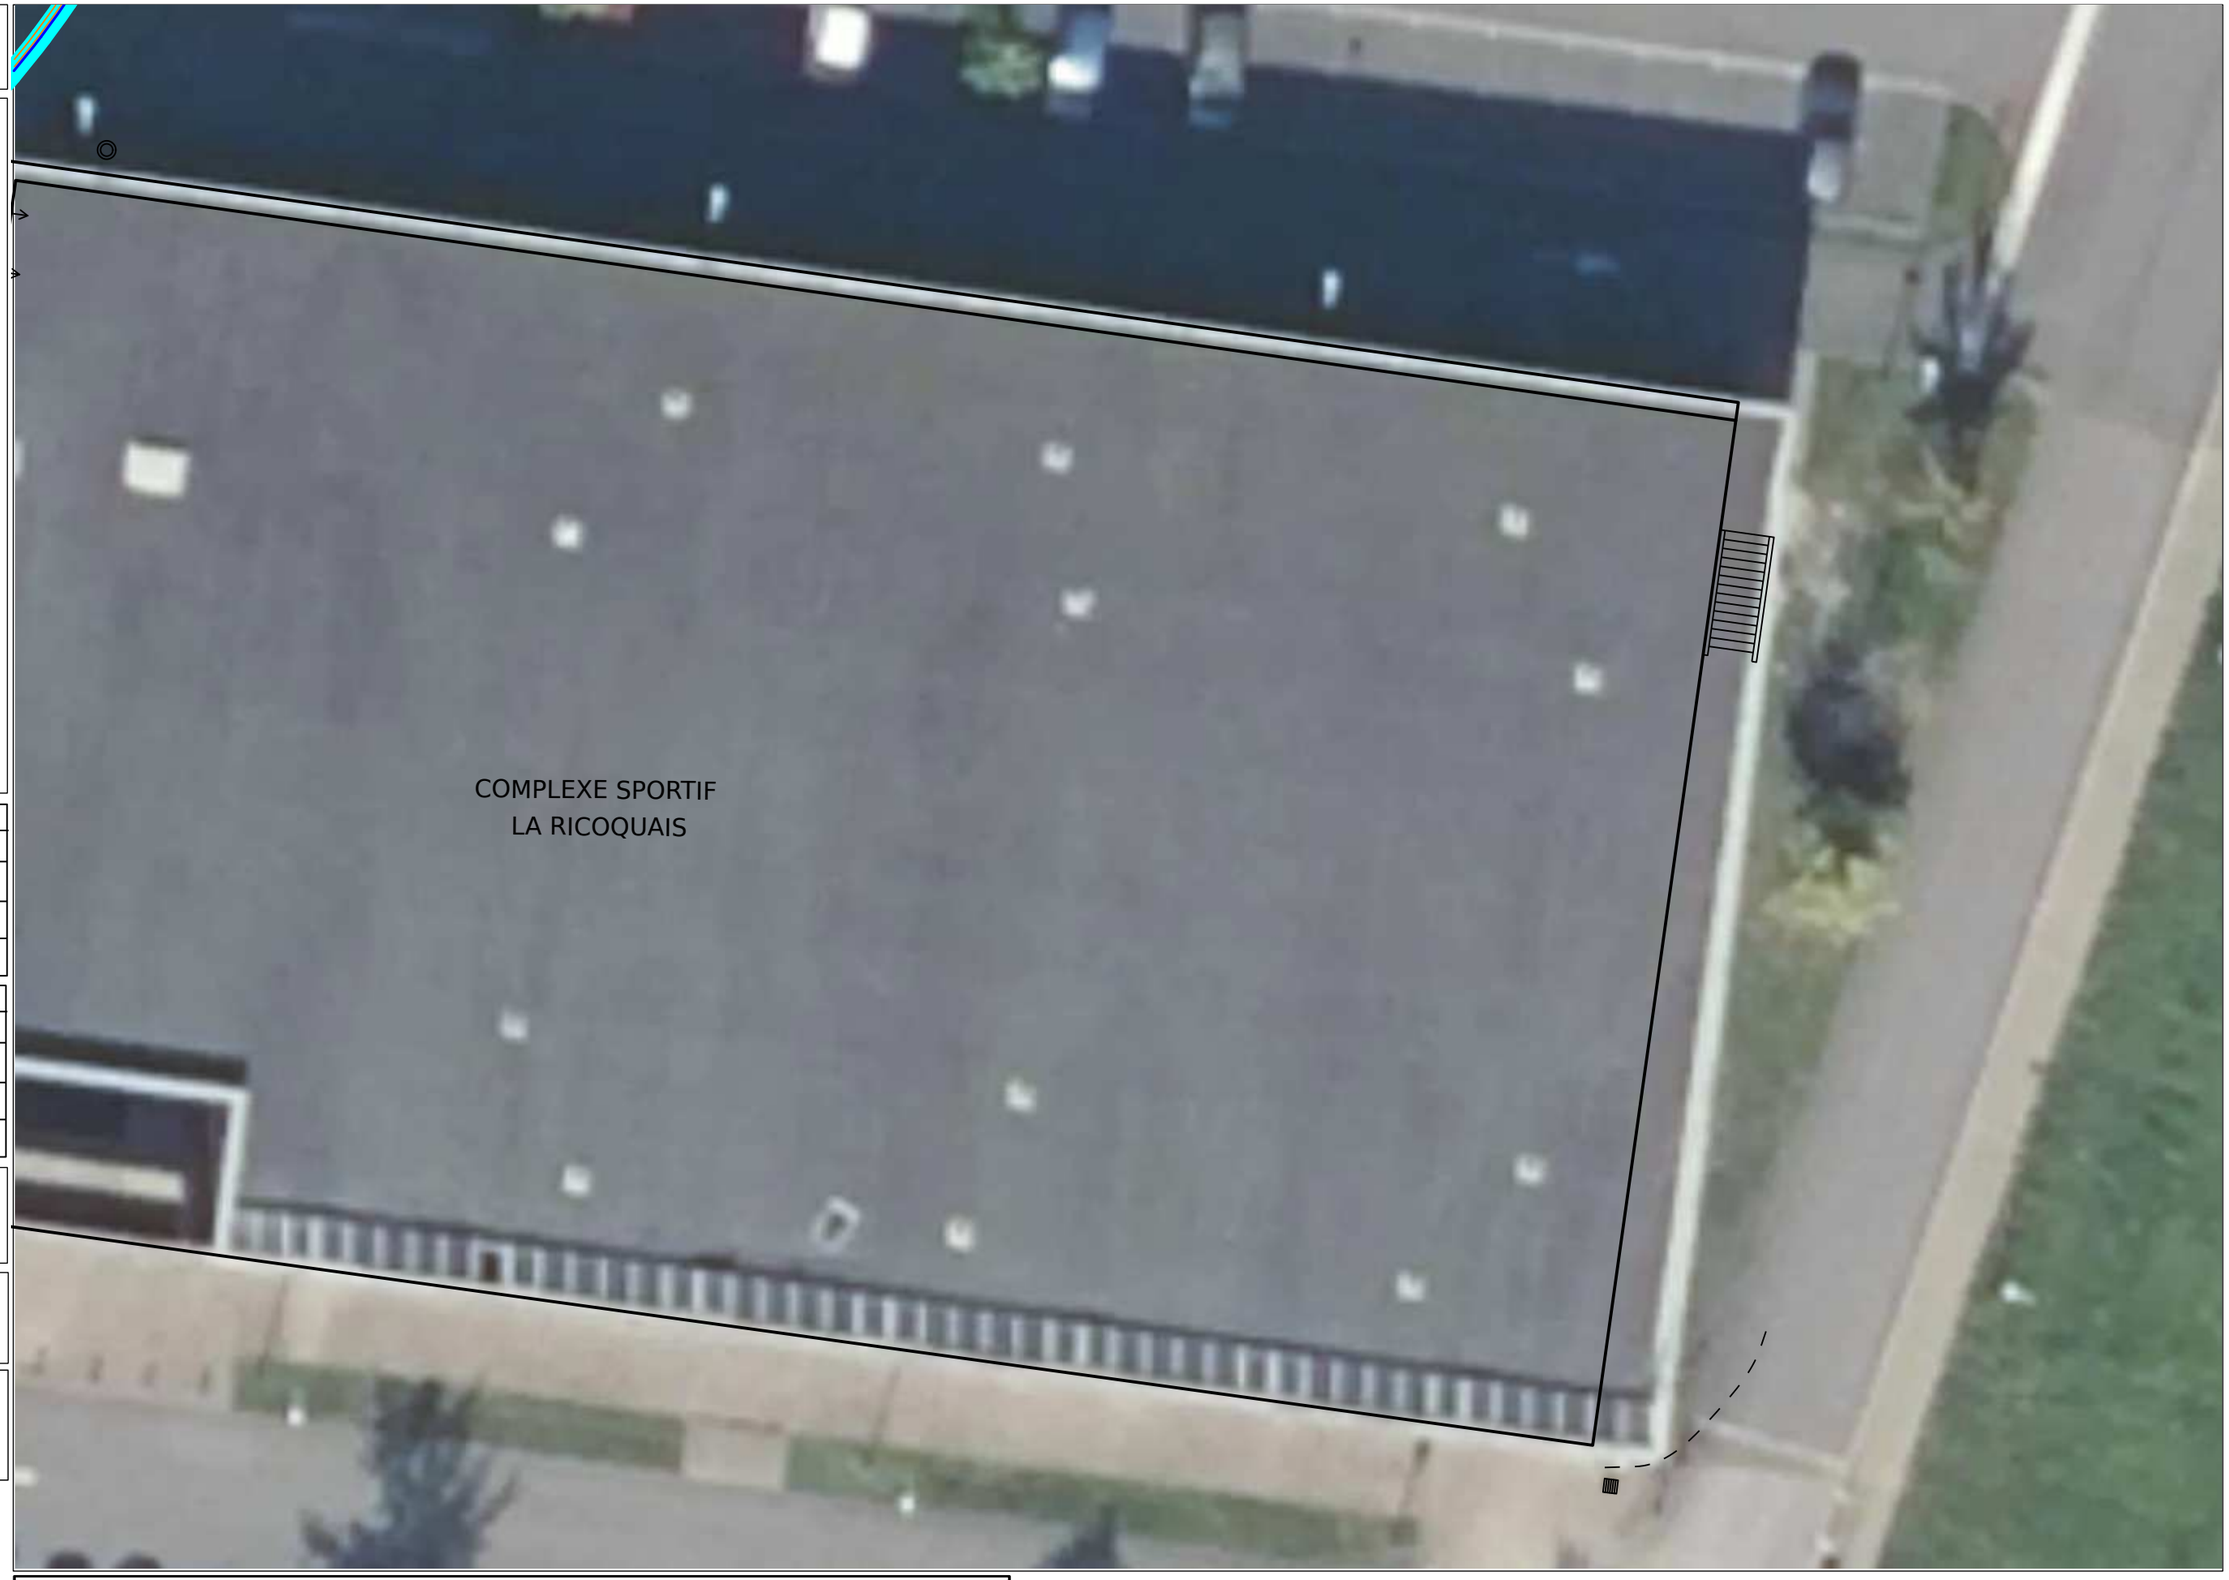

Données cartographiques
PCRS Image : Enedis(2021)

0 5 10 Mètres

Format - N° de consultation

A3_2025120400748TLV

Plan de détail des réseaux souterrains (marquage piquetage...) Carte n° 11

Numéro Dommage aux ouvrages

Tel : 01 81 62 47 01

Plan édité le :
04/12/2025

1- Les branchements ne sont pas systématiquement représentés.
2- A titre indicatif et sauf mention expresse, les ouvrages souterrains ont été construits à une profondeur moyenne de 0,65 m sous trottoir ou accotement et de 0,85 m sous chaussée.
Attention, le nivellement du sol a pu évoluer dans le temps.
3- Les ouvrages occupent généralement une profondeur moindre au niveau de la remontée vers les affleurants (coffrets, poteaux,...).
4- Des ouvrages peuvent être absents de ce plan même s'ils sont représentés dans le plan d'ensemble des réseaux en classe C.


Basse Tension (BT)		
Classe	Réseau	Branchement
A		
B		
C	?	?

Haute Tension type A (HTA)	
Classe	Réseau
A	
B	
C	?

Pour plus de détails sur la compréhension de ce plan, voir la notice jointe «Lire et comprendre un plan Enedis».

Au moins un réseau est absent dans les plans de détails.

Coordonnées des 3 points
exprimées en WGS84 (long;lat)
PR1 : -1.677019;48.158078
PR2 : -1.677081;48.158061
PR3 : -1.677081;48.158061

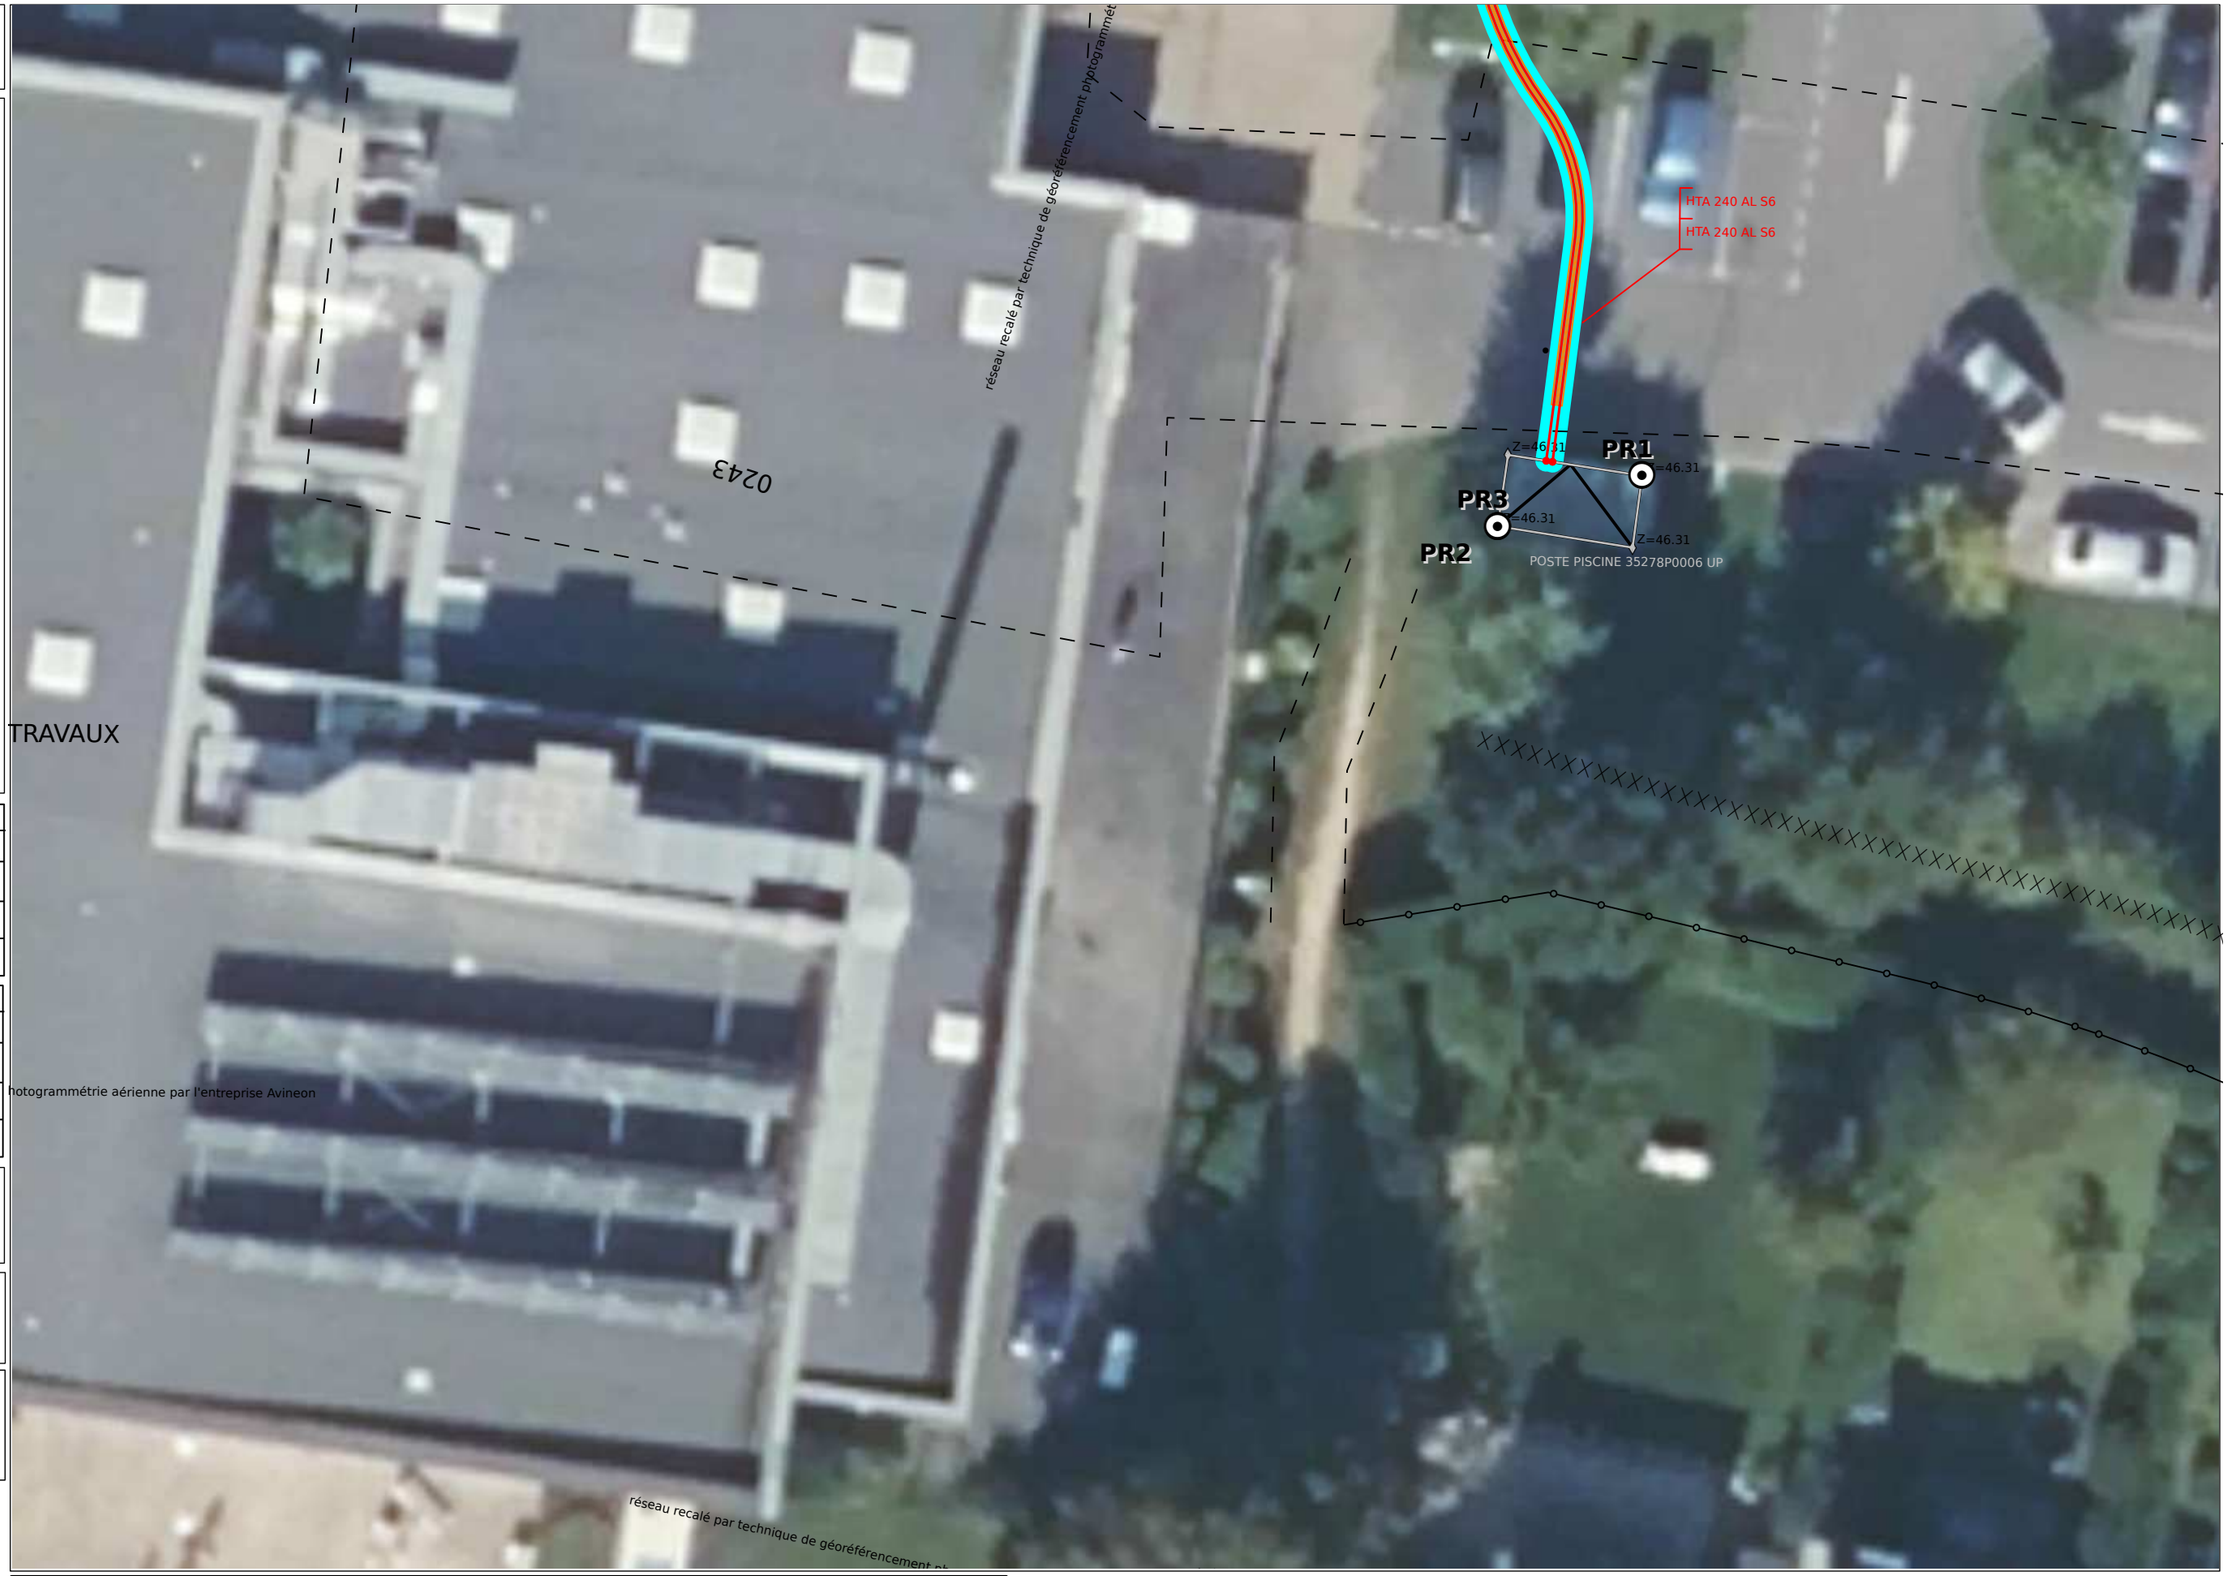

Données cartographiques
PCRS Image : Enedis(2021)

0 — 5 — 10 Mètres

Format - N° de consultation

A3_2025120400748TLV

Plan de détail des réseaux souterrains (marquage piquetage...) Carte n° 12

Numéro Dommage aux ouvrages

Tel : 01 81 62 47 01

Plan édité le :
04/12/2025

1- Les branchements ne sont pas systématiquement représentés.
2- A titre indicatif et sauf mention expresse, les ouvrages souterrains ont été construits à une profondeur moyenne de 0,65 m sous trottoir ou accotement et de 0,85 m sous chaussée.
Attention, le nivellement du sol a pu évoluer dans le temps.
3- Les ouvrages occupent généralement une profondeur moindre au niveau de la remontée vers les affleurants (coffrets, poteaux,...).
4- Des ouvrages peuvent être absents de ce plan même s'ils sont représentés dans le plan d'ensemble des réseaux en classe C.

Basse Tension (BT)		
Classe	Réseau	Branchement
A	———	———
B	———	———
C	?	?


Haute Tension type A (HTA)	
Classe	Réseau
A	———
B	———
C	?

Pour plus de détails sur la compréhension de ce plan, voir la notice jointe «Lire et comprendre un plan Enedis».

Au moins un réseau est absent dans les plans de détails.

Coordonnées des 3 points
exprimées en WGS84 (long;lat)

PR1 : -1.672898;48.158081
PR2 : -1.673683;48.158295
PR3 : -1.673186;48.158197

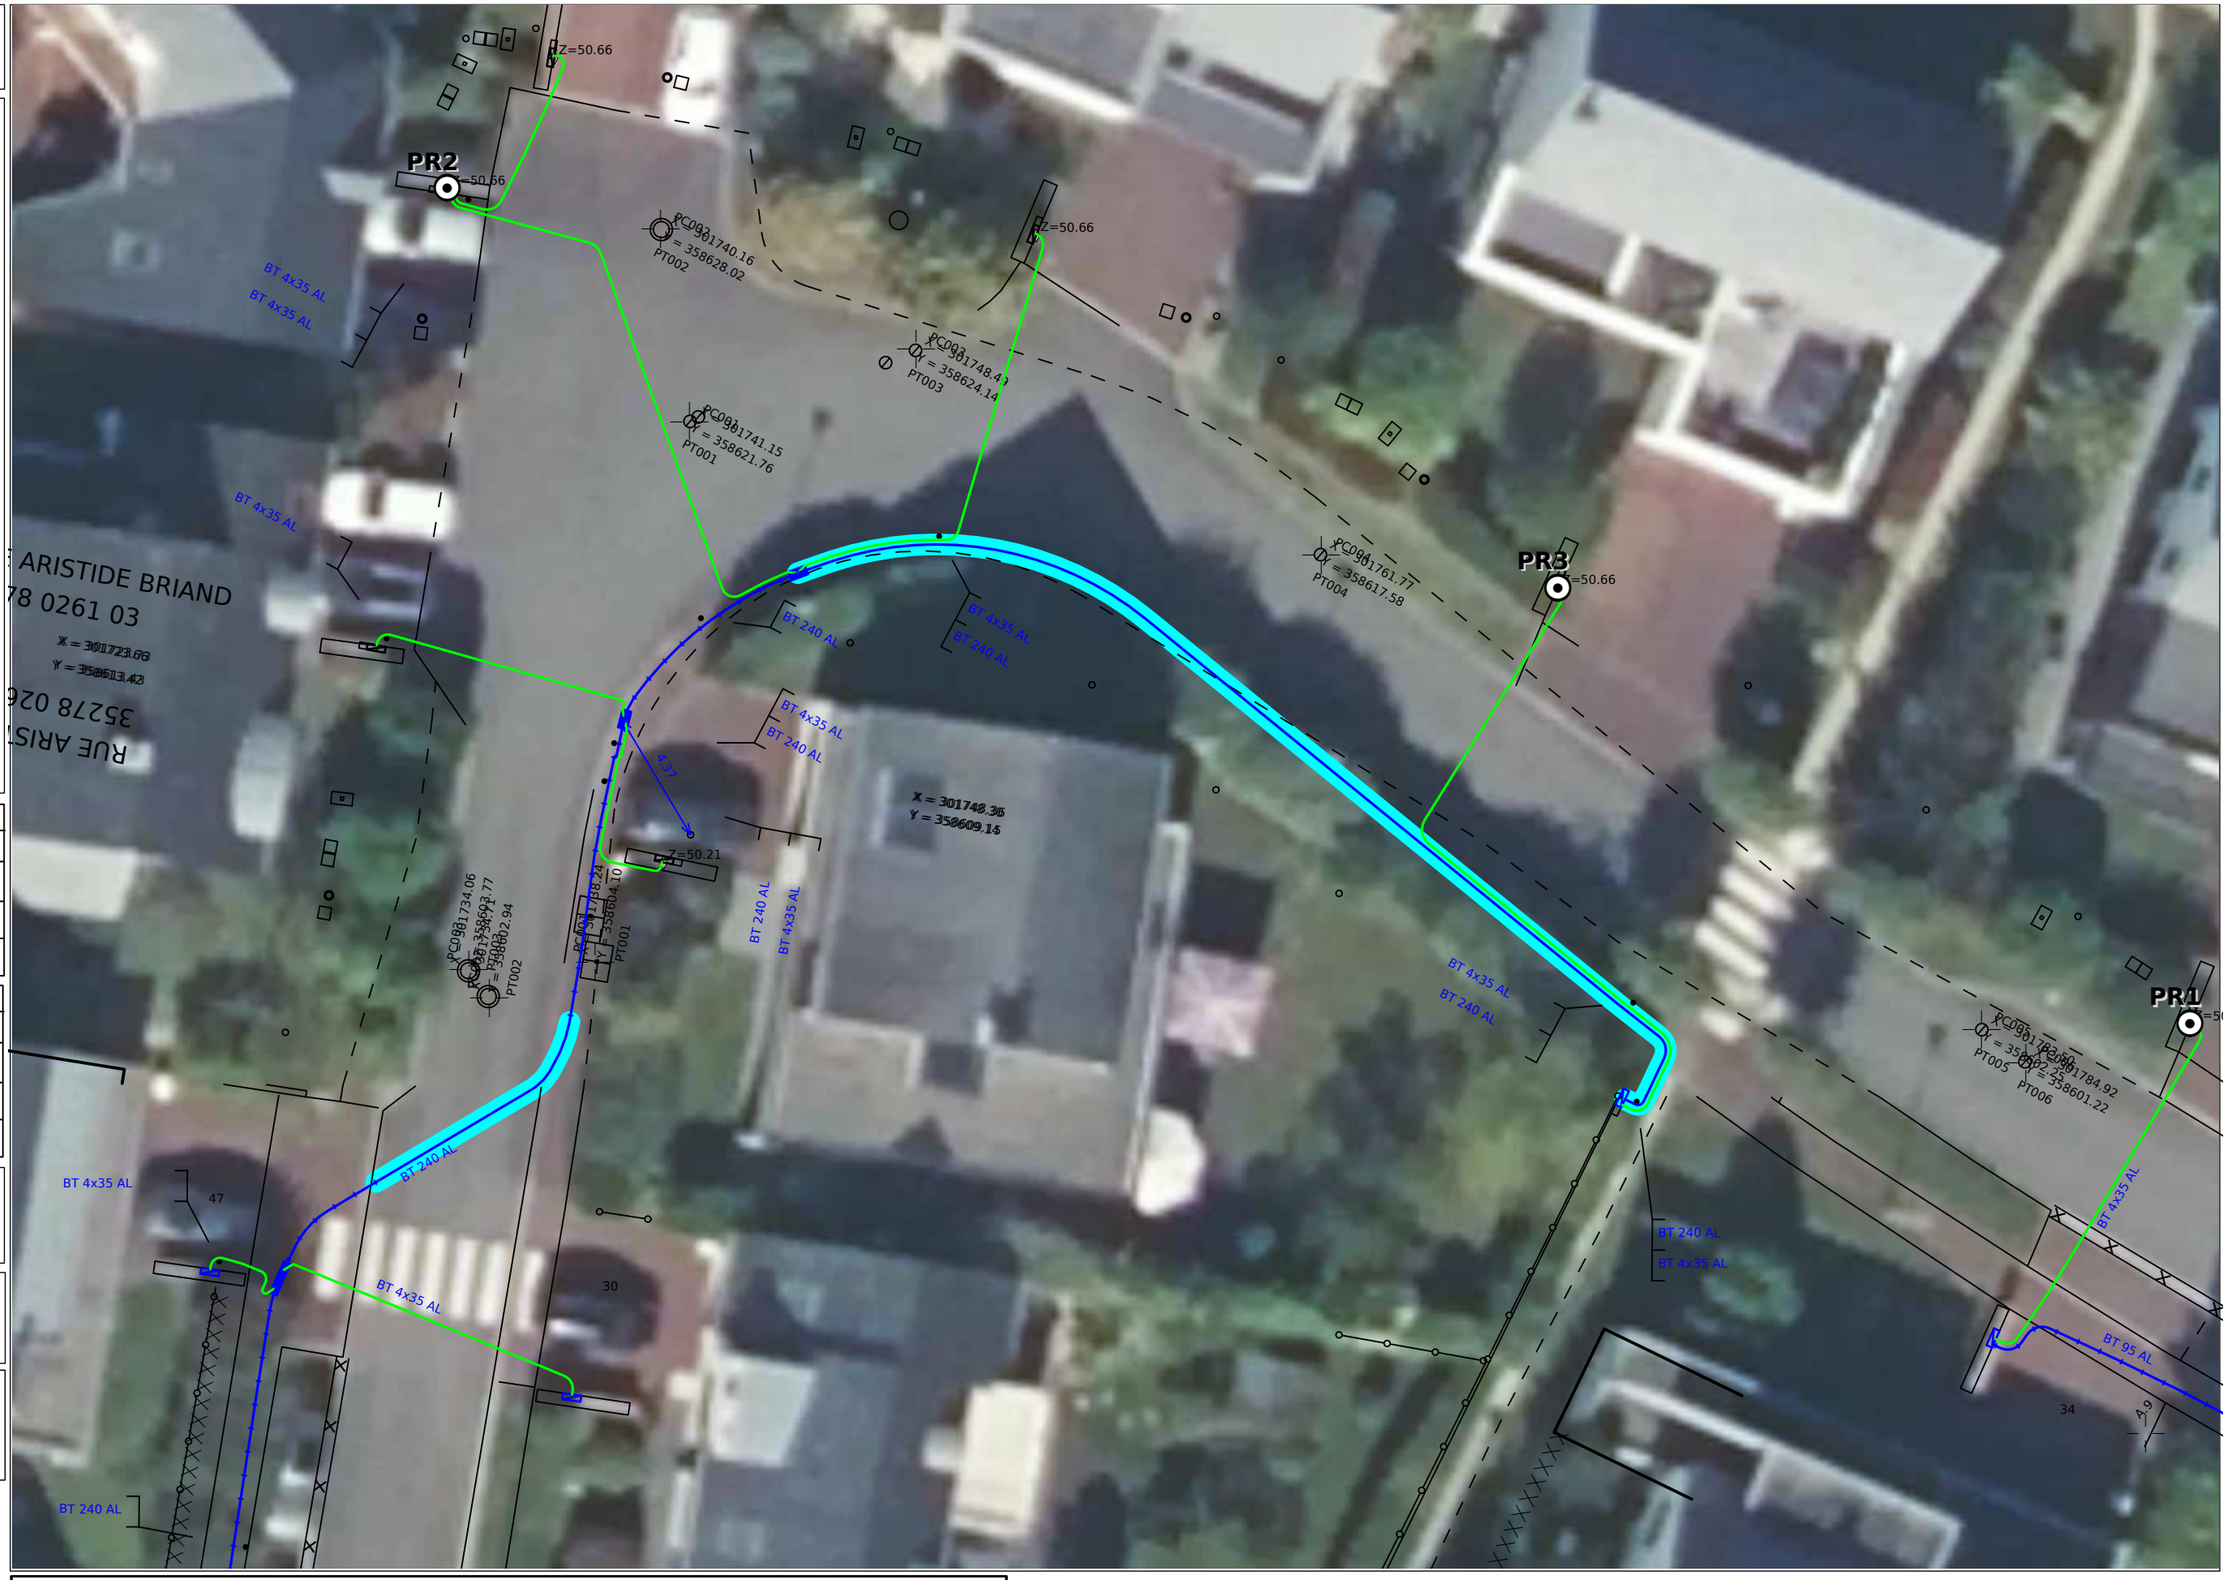

Données cartographiques
PCRS Image : Enedis(2021)

0 5 10 Mètres

Format - N° de consultation

A3_2025120400748TLV

Plan de détail des réseaux souterrains (marquage piquetage...) Carte n° 13

Numéro Dommage aux ouvrages

Tel : 01 81 62 47 01

Plan édité le :
04/12/2025

1- Les branchements ne sont pas systématiquement représentés.
2- A titre indicatif et sauf mention expresse, les ouvrages souterrains ont été construits à une profondeur moyenne de 0,65 m sous trottoir ou accotement et de 0,85 m sous chaussée.
Attention, le nivellement du sol a pu évoluer dans le temps.
3- Les ouvrages occupent généralement une profondeur moindre au niveau de la remontée vers les affleurants (coffrets, poteaux,...).
4- Des ouvrages peuvent être absents de ce plan même s'ils sont représentés dans le plan d'ensemble des réseaux en classe C.

Basse Tension (BT)

Classe	Réseau	Branchement
A	♦—♦—♦	♦—♦—♦
B	——	——
C	?——	?——

Haute Tension type A (HTA)

Classe	Réseau
A	♦—♦—♦—♦—♦
B	——
C	?——

Pour plus de détails sur la compréhension de ce plan, voir la notice jointe «Lire et comprendre un plan Enedis».

Au moins un réseau est absent dans les plans de détails.

Nombre insuffisant de points de repère.

ENEDIS

N

ZONE EN TRAVAUX

de géoréférencement photogrammétrie aérienne par l'entreprise Avineon

prj=LZ2

BT 4x35 AL

BT 4x35 AL

BT 95 AL

LP

Spit

LP

Données cartographiques
PCRS Image : Enedis(2021)

0 5 10 Mètres

Format - N° de consultation

A3_2025120400748TLV

Plan de détail des réseaux souterrains (marquage piquetage...) Carte n° 14

Numéro Dommage aux ouvrages

Tel : 01 81 62 47 01

Plan édité le :
04/12/2025

1- Les branchements ne sont pas systématiquement représentés.
2- A titre indicatif et sauf mention expresse, les ouvrages souterrains ont été construits à une profondeur moyenne de 0,65 m sous trottoir ou accotement et de 0,85 m sous chaussée.
Attention, le nivellement du sol a pu évoluer dans le temps.
3- Les ouvrages occupent généralement une profondeur moindre au niveau de la remontée vers les affleurants (coffrets, poteaux,...).
4- Des ouvrages peuvent être absents de ce plan même s'ils sont représentés dans le plan d'ensemble des réseaux en classe C.

Basse Tension (BT)		
Classe	Réseau	Branchement
A		
B		
C	?	?

Haute Tension type A (HTA)	
Classe	Réseau
A	
B	
C	?


Pour plus de détails sur la compréhension de ce plan, voir la notice jointe «Lire et comprendre un plan Enedis».

Au moins un réseau est absent dans les plans de détails.

Nombre insuffisant de points de repère.

ENEDIS

N

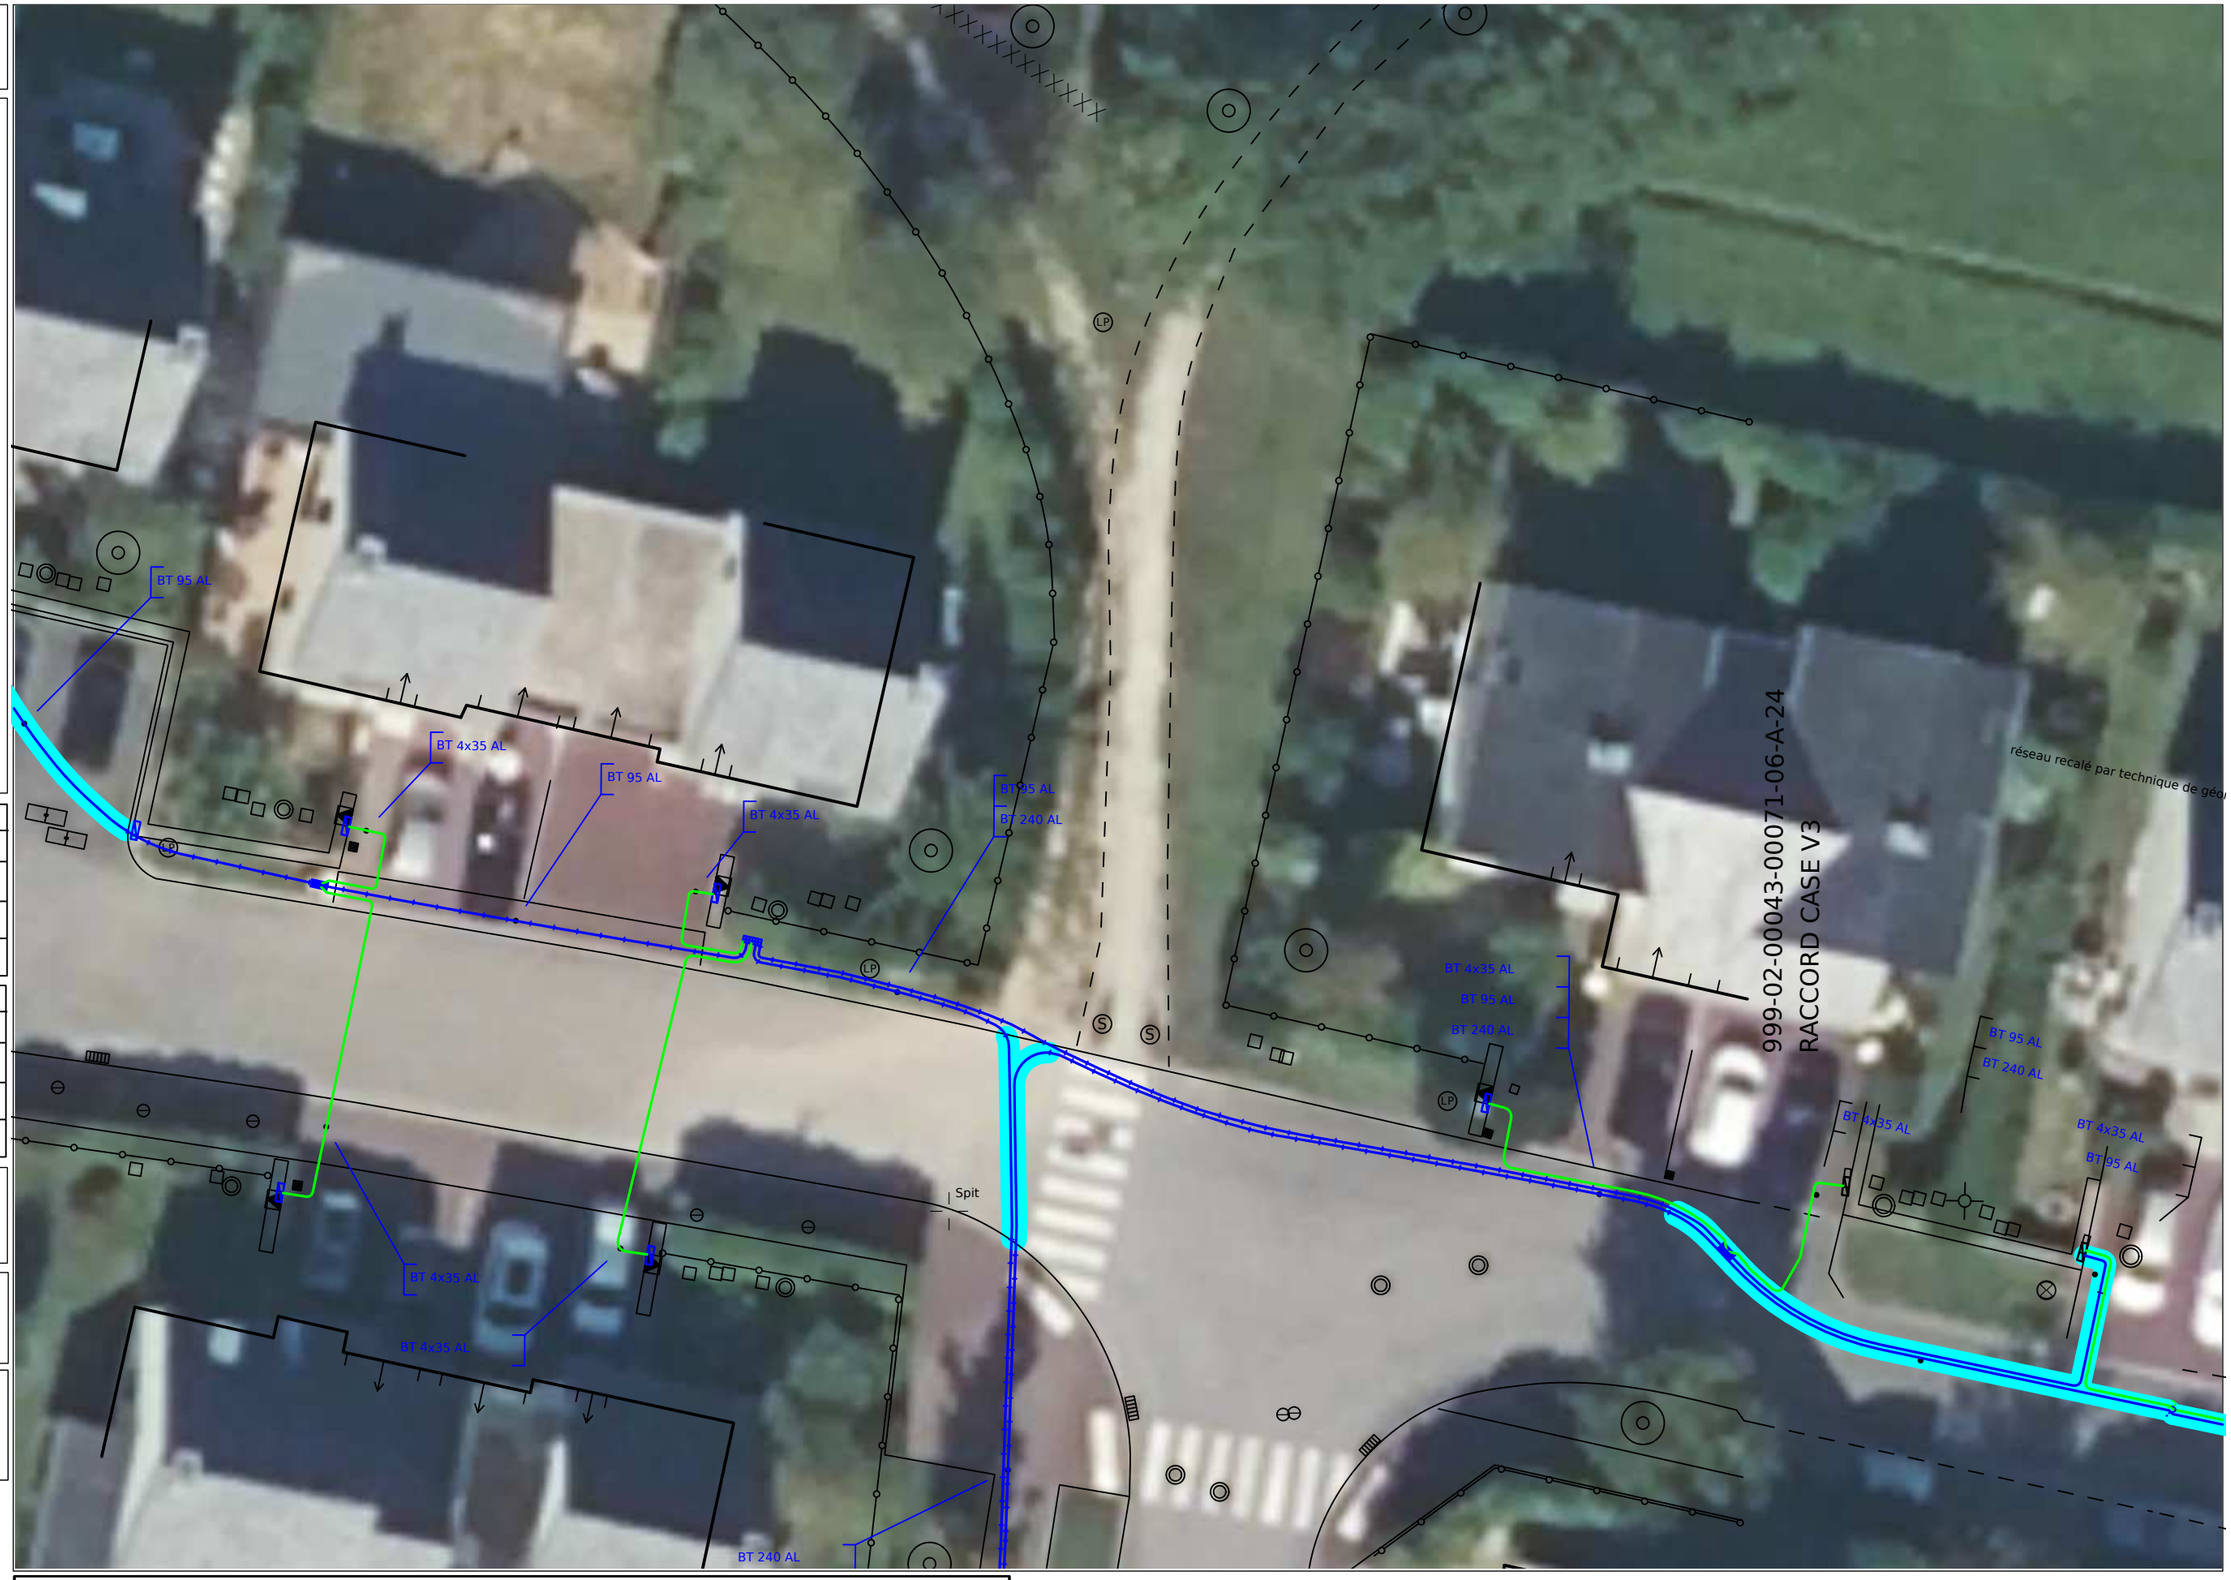

Données cartographiques
PCRS Image : Enedis(2021)

0 5 10 Mètres

Format - N° de consultation

A3_2025120400748TLV

Plan de détail des réseaux souterrains (marquage piquetage...) Carte n° 15

Numéro Dommage aux ouvrages

Tel : 01 81 62 47 01

Plan édité le :
04/12/2025

1- Les branchements ne sont pas systématiquement représentés.
2- A titre indicatif et sauf mention expresse, les ouvrages souterrains ont été construits à une profondeur moyenne de 0,65 m sous trottoir ou accotement et de 0,85 m sous chaussée.
Attention, le nivellement du sol a pu évoluer dans le temps.
3- Les ouvrages occupent généralement une profondeur moindre au niveau de la remontée vers les affleurants (coffrets, poteaux,...).
4- Des ouvrages peuvent être absents de ce plan même s'ils sont représentés dans le plan d'ensemble des réseaux en classe C.

Basse Tension (BT)		
Classe	Réseau	Branchement
A	♦—♦—♦	♦—♦—♦
B	——	——
C	?—?—?	?—?—?

Haute Tension type A (HTA)	
Classe	Réseau
A	♦—♦—♦—♦—♦
B	——
C	?—?—?

Pour plus de détails sur la compréhension de ce plan, voir la notice jointe «Lire et comprendre un plan Enedis».


Au moins un réseau est absent dans les plans de détails.

Coordonnées des 3 points
exprimées en WGS84 (long;lat)

PR1 : -1.675238;48.157389
PR2 : -1.675638;48.157431
PR3 : -1.675372;48.157404

ENEDIS

N

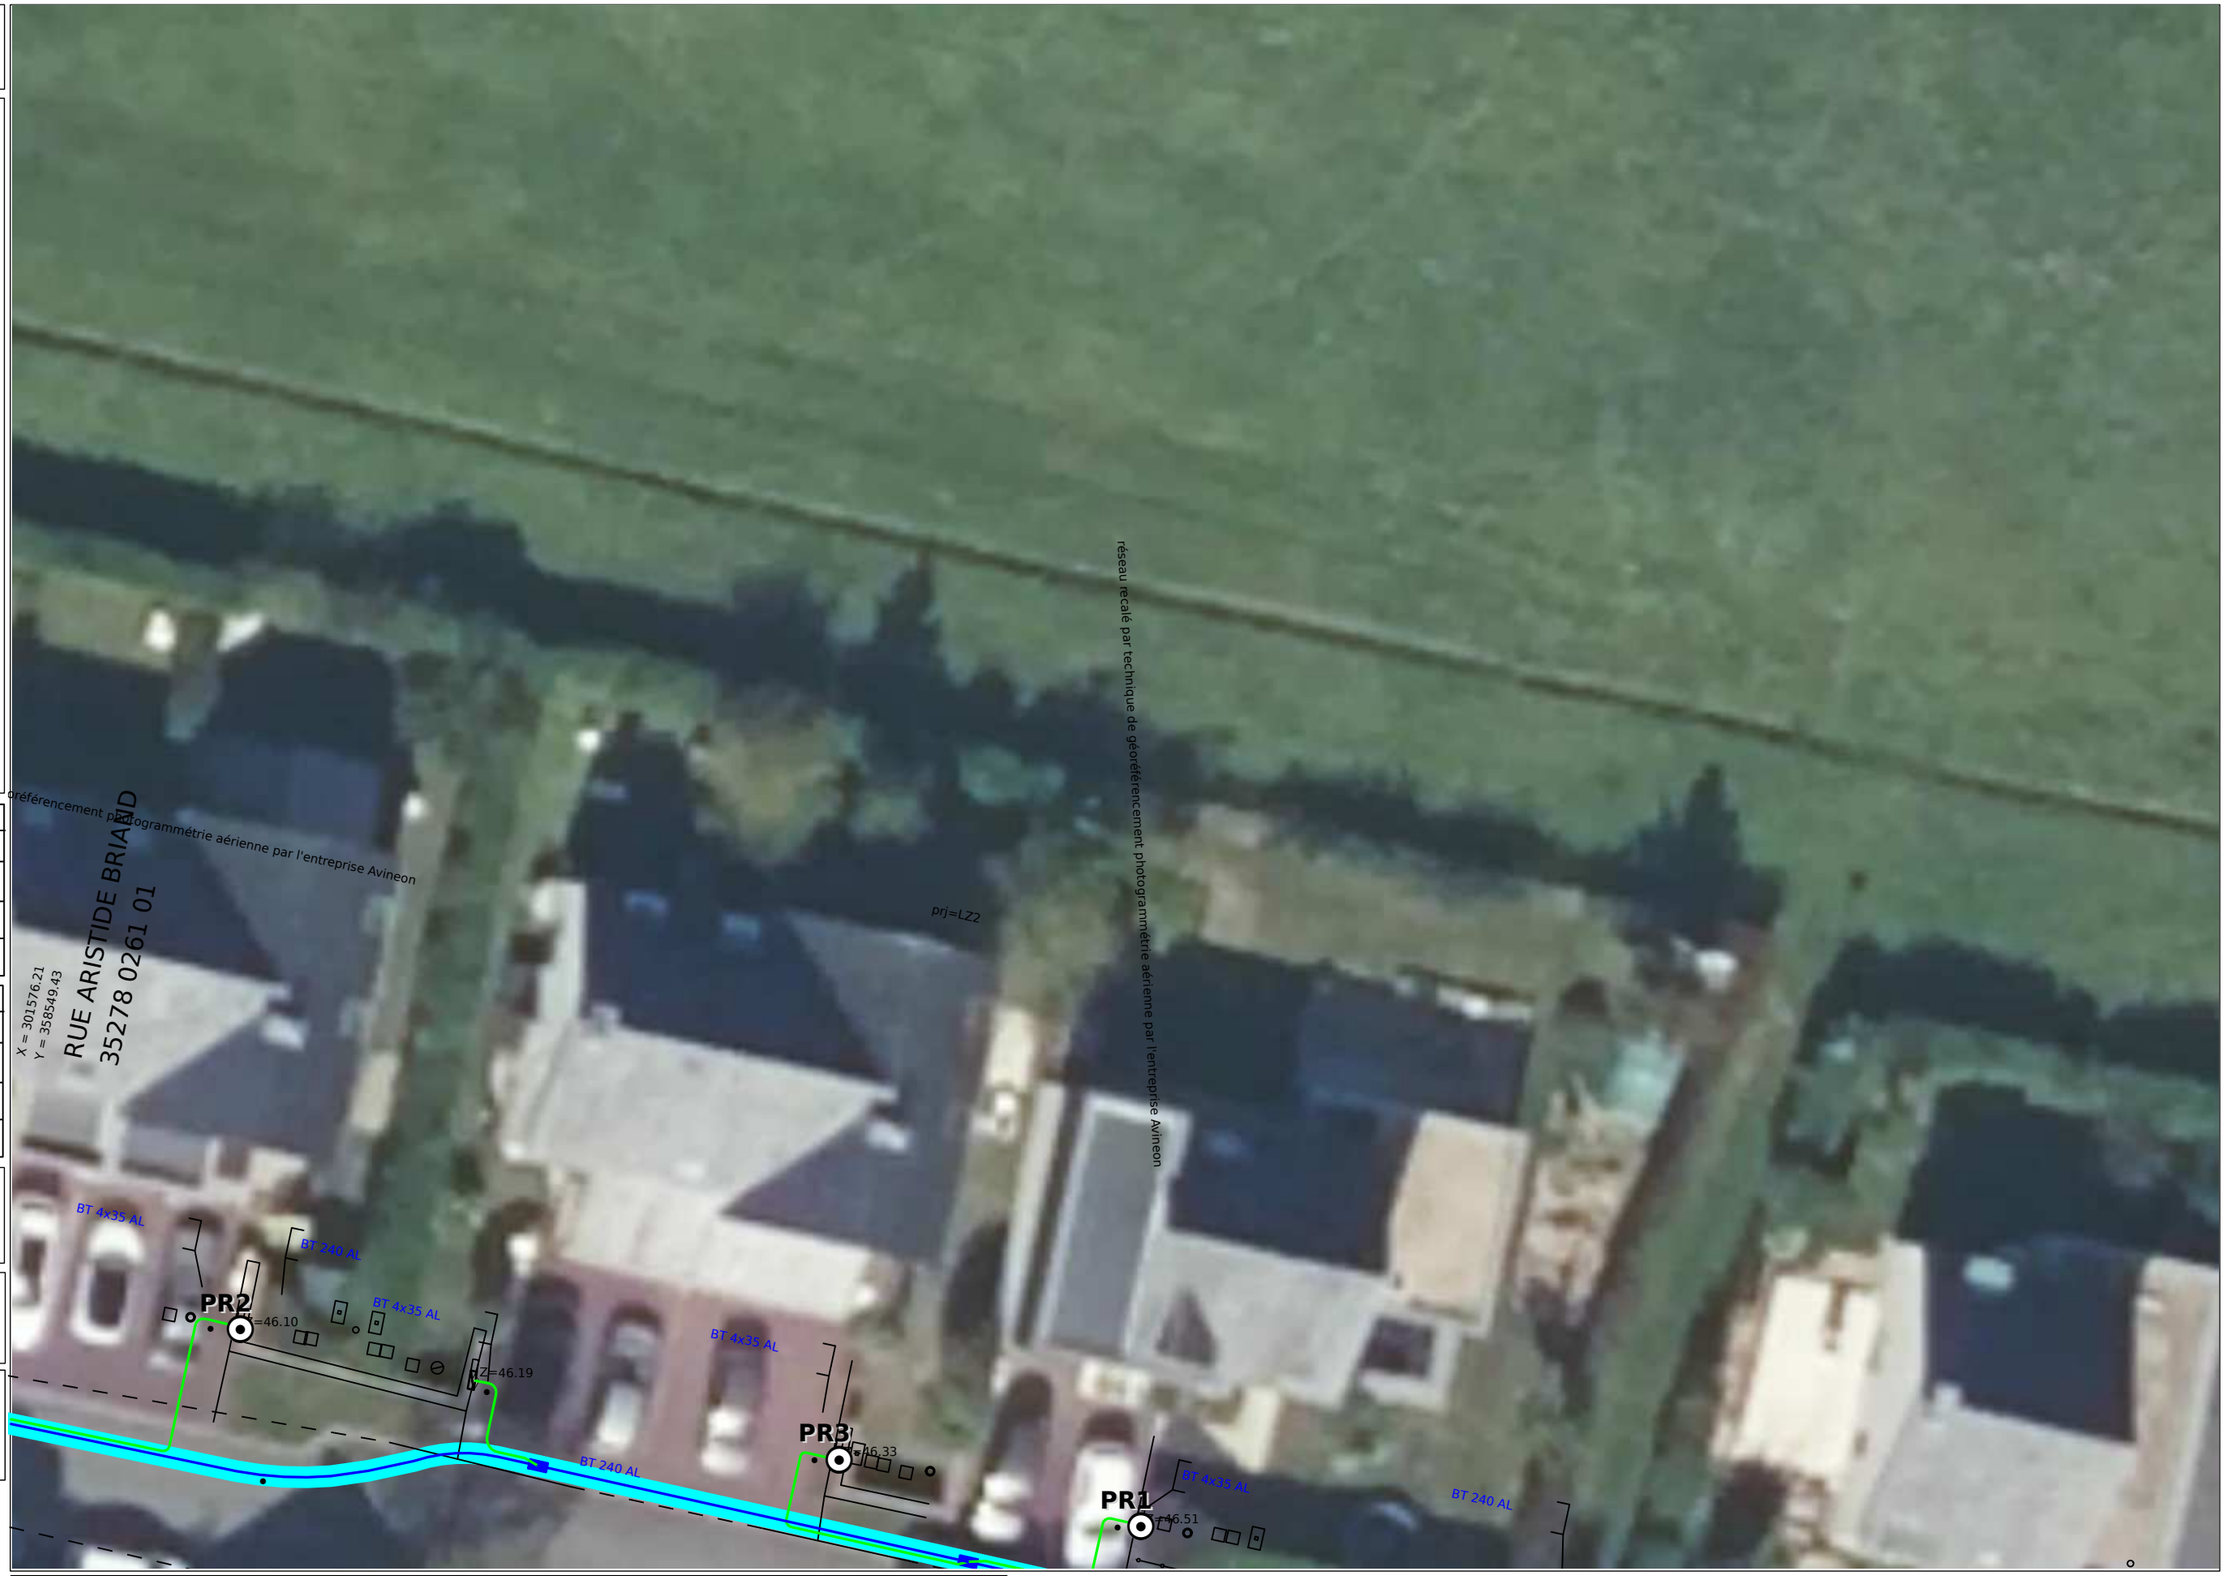

Données cartographiques
PCRS Image : Enedis(2021)

0 5 10 Mètres

Format - N° de consultation

A3_2025120400748TLV

Plan de détail des réseaux souterrains (marquage piquetage...) Carte n° 16

Numéro Dommage aux ouvrages

Tel : 01 81 62 47 01

Plan édité le :
04/12/2025

1- Les branchements ne sont pas systématiquement représentés.
2- A titre indicatif et sauf mention expresse, les ouvrages souterrains ont été construits à une profondeur moyenne de 0,65 m sous trottoir ou accotement et de 0,85 m sous chaussée.
Attention, le nivellement du sol a pu évoluer dans le temps.
3- Les ouvrages occupent généralement une profondeur moindre au niveau de la remontée vers les affleurants (coffrets, poteaux,...).
4- Des ouvrages peuvent être absents de ce plan même s'ils sont représentés dans le plan d'ensemble des réseaux en classe C.


Basse Tension (BT)		
Classe	Réseau	Branchement
A		
B		
C	?	?

Haute Tension type A (HTA)	
Classe	Réseau
A	
B	
C	?

Pour plus de détails sur la compréhension de ce plan, voir la notice jointe «Lire et comprendre un plan Enedis».

Au moins un réseau est absent dans les plans de détails.

Nombre insuffisant de points de repère.

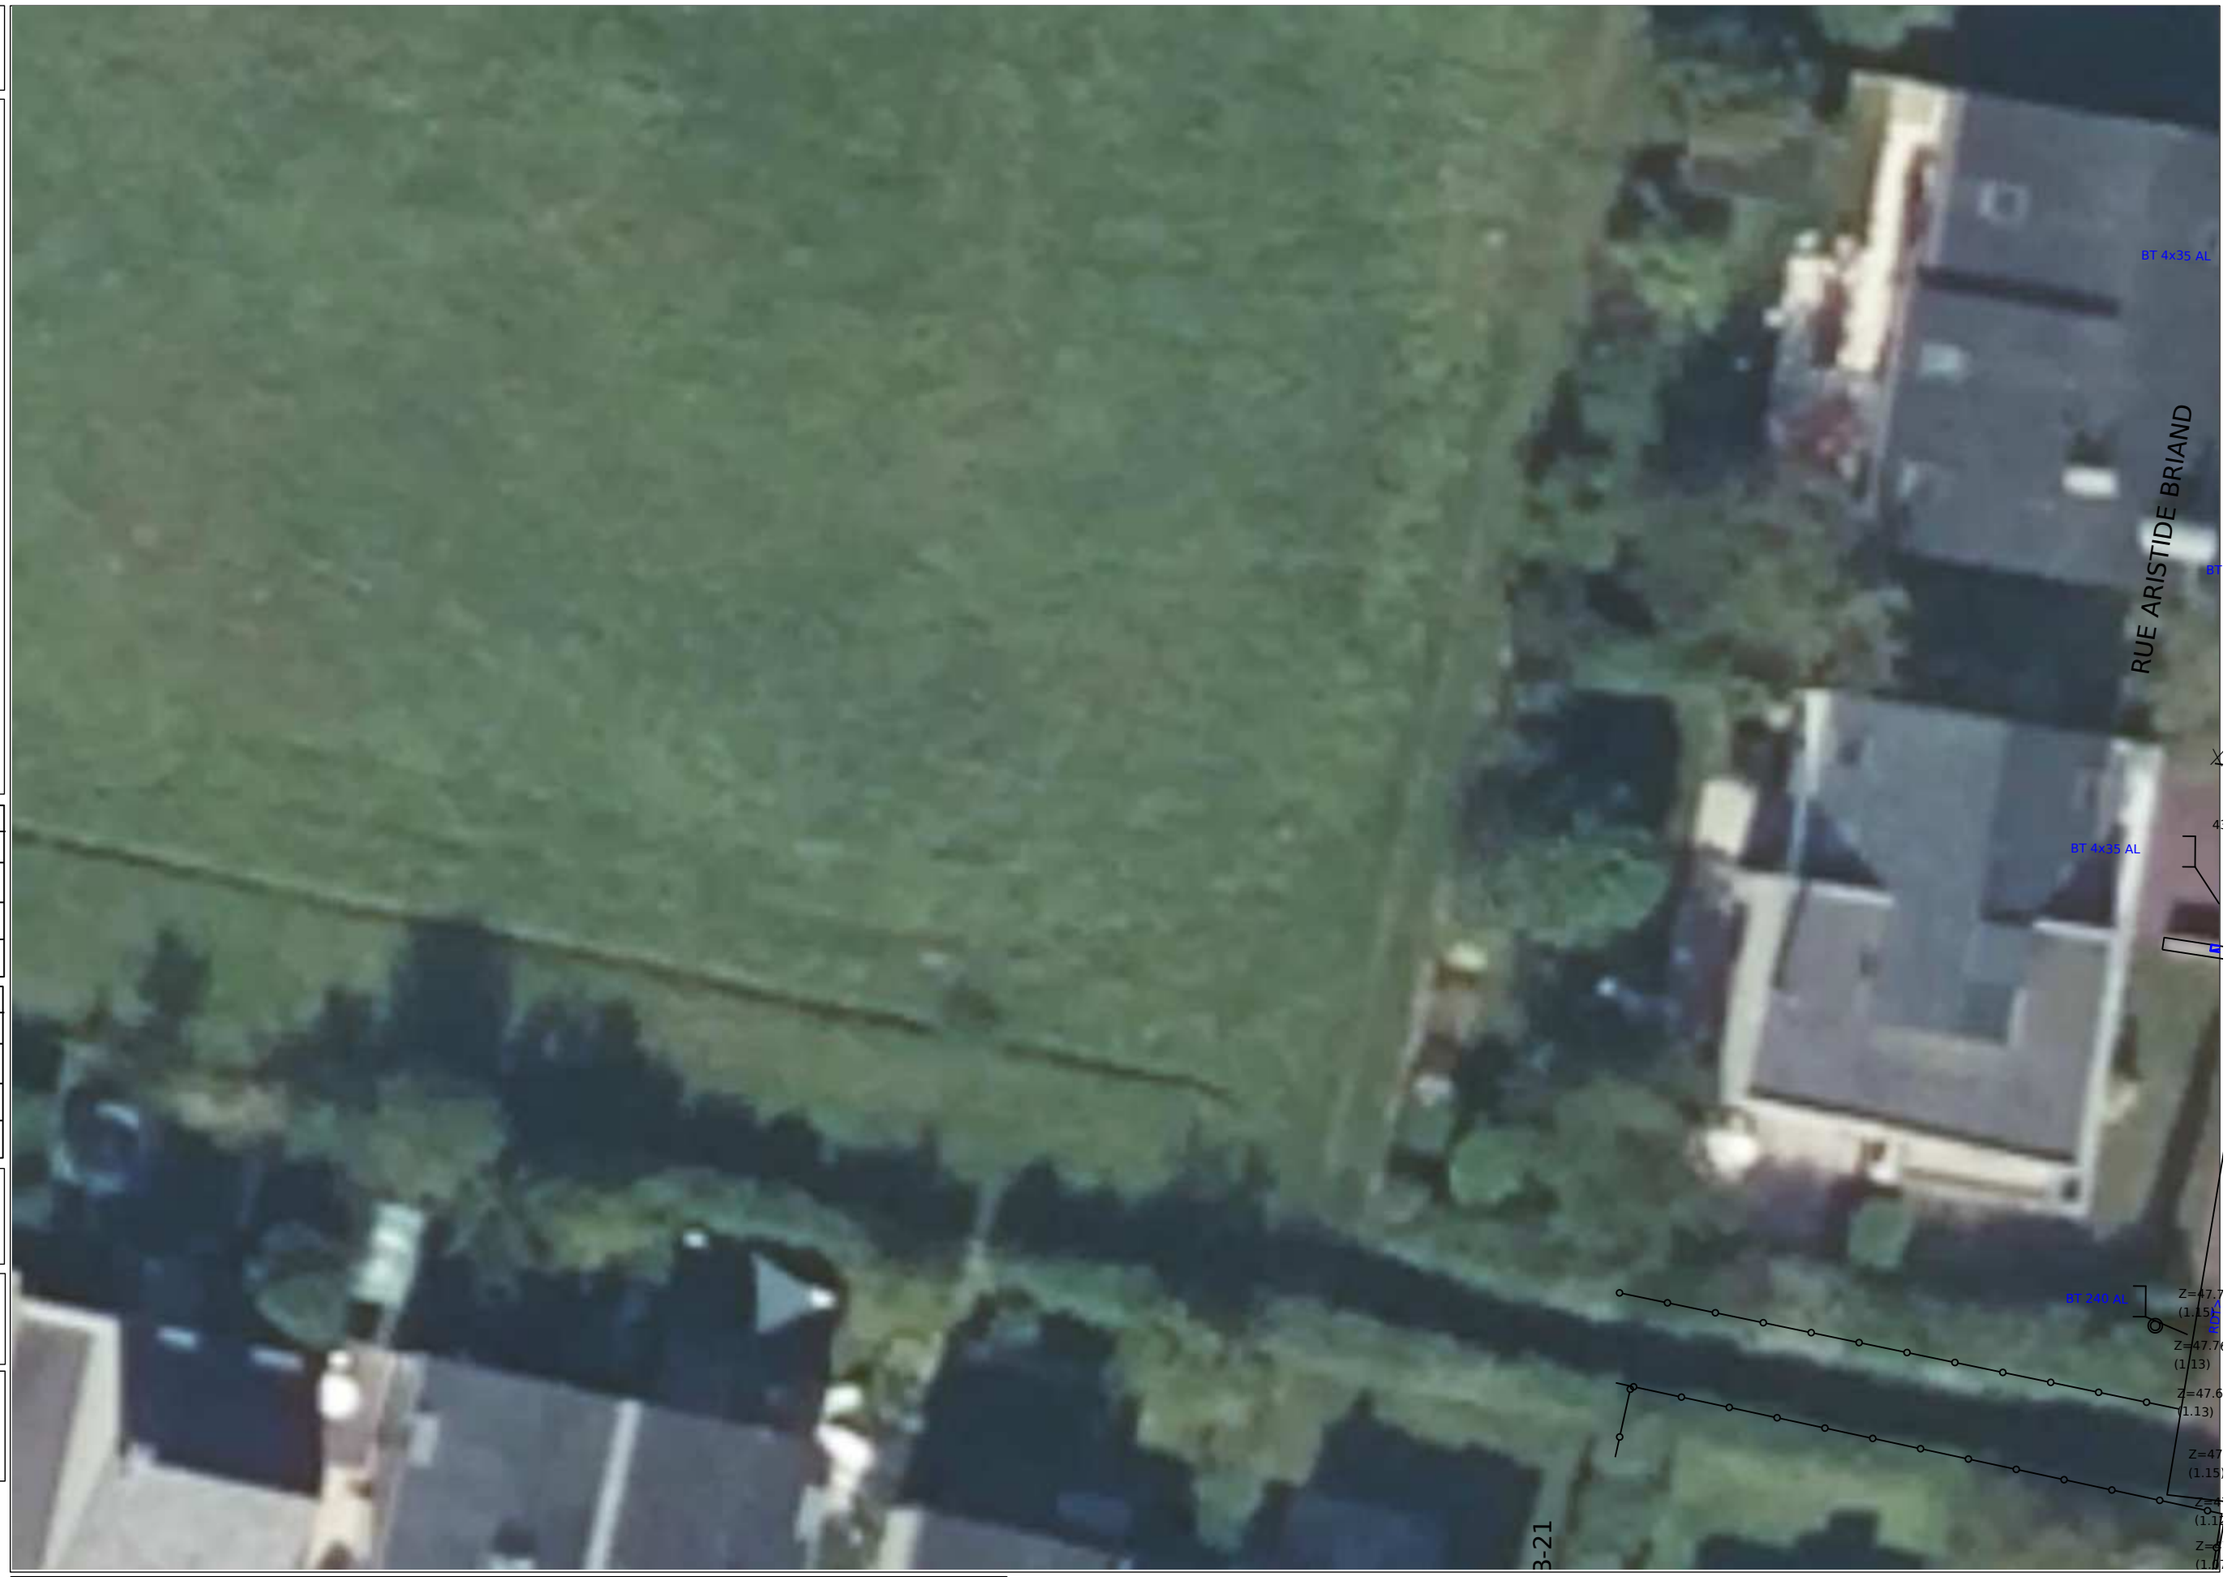

Données cartographiques
PCRS Image : Enedis(2021)

0 5 10 Mètres

Format - N° de consultation

A3_2025120400748TLV

Plan de détail des réseaux souterrains (marquage piquetage...) Carte n° 17

Numéro Dommage aux ouvrages

Tel : 01 81 62 47 01

Plan édité le :
04/12/2025

1- Les branchements ne sont pas systématiquement représentés.
2- A titre indicatif et sauf mention expresse, les ouvrages souterrains ont été construits à une profondeur moyenne de 0,65 m sous trottoir ou accotement et de 0,85 m sous chaussée.
Attention, le nivellement du sol a pu évoluer dans le temps.
3- Les ouvrages occupent généralement une profondeur moindre au niveau de la remontée vers les affleurants (coffrets, poteaux,...).
4- Des ouvrages peuvent être absents de ce plan même s'ils sont représentés dans le plan d'ensemble des réseaux en classe C.

Basse Tension (BT)

Classe	Réseau	Branchement
A		
B		
C	?	?

Haute Tension type A (HTA)


Classe	Réseau
A	
B	
C	?

Pour plus de détails sur la compréhension de ce plan, voir la notice jointe «Lire et comprendre un plan Enedis».

Au moins un réseau est absent dans les plans de détails.

Coordonnées des 3 points
exprimées en WGS84 (long,lat)

PR1 : -1.673799;48.157514
PR2 : -1.673785;48.157442
PR3 : -1.673798;48.157487

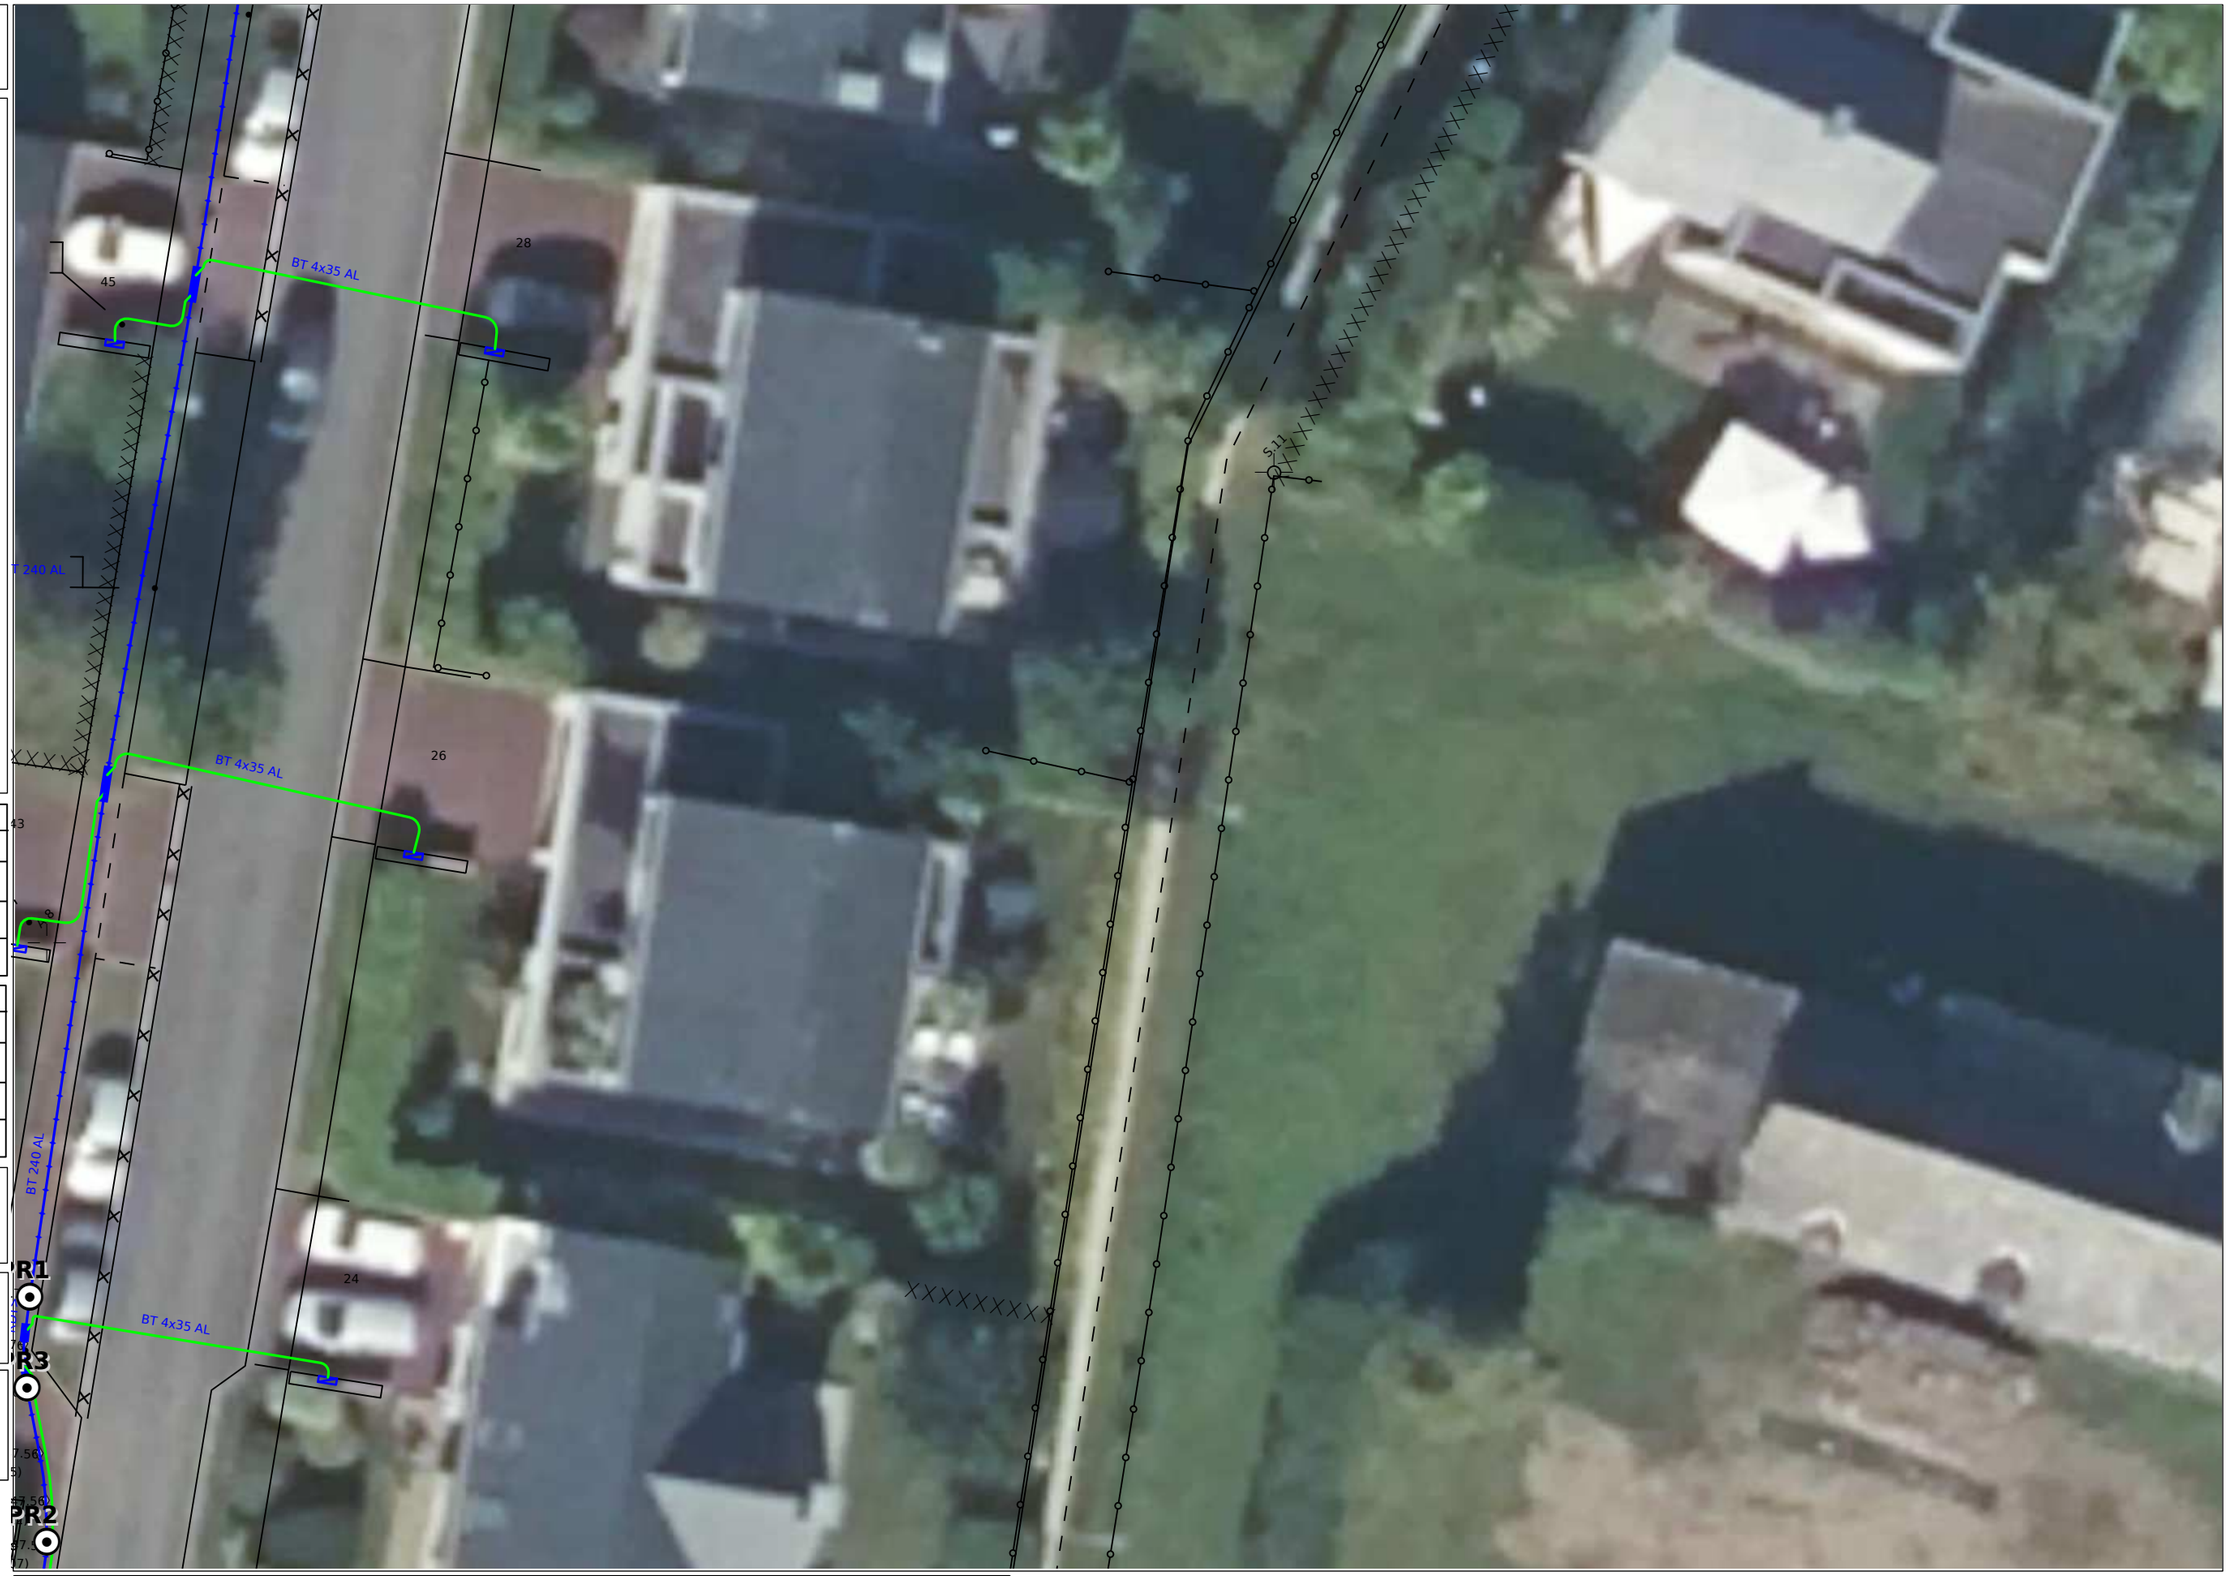

Données cartographiques
PCRS Image : Enedis(2021)

0 5 10 Mètres

Format - N° de consultation

A3_2025120400748TLV

Plan de détail des réseaux souterrains (marquage piquetage...) Carte n° 18

Numéro Dommage aux ouvrages

Tel : 01 81 62 47 01

Plan édité le :
04/12/2025

1- Les branchements ne sont pas systématiquement représentés.
2- A titre indicatif et sauf mention expresse, les ouvrages souterrains ont été construits à une profondeur moyenne de 0,65 m sous trottoir ou accotement et de 0,85 m sous chaussée.
Attention, le nivellement du sol a pu évoluer dans le temps.
3- Les ouvrages occupent généralement une profondeur moindre au niveau de la remontée vers les affleurants (coffrets, poteaux,...).
4- Des ouvrages peuvent être absents de ce plan même s'ils sont représentés dans le plan d'ensemble des réseaux en classe C.

Basse Tension (BT)

Classe	Réseau	Branchement
A	♦—♦—♦	♦—♦—♦
B	———	———
C	?	?

Haute Tension type A (HTA)

Classe	Réseau
A	♦—♦—♦—♦—♦
B	———
C	?

Pour plus de détails sur la compréhension de ce plan, voir la notice jointe «Lire et comprendre un plan Enedis».

Au moins un réseau est absent dans les plans de détails.

Coordonnées des 3 points
exprimées en WGS84 (long,lat)

PR1 : -1.676085;48.156919
PR2 : -1.676298;48.157027
PR3 : -1.676284;48.156917

ENEDIS

N

BT 240 AL
BT 240 AL
BT 4x35 AL
BT 240 AL
BT 240 AL
BT 4x35 AL
BT 4x35 AL
BT 4x35 AL
BT 240 AL
BT 240 AL
BT 4x35 AL
BT 4x35 AL
BT 4x35 AL
RUE ARISTIDE BRIAND
35278 0261 02
X = 301571.21
Y = 358524.93
RUE
352
RU
352
999-02-000
réseau recalé par technique de géoréférencement photogrammétrie aérienne
PR2
=43.01
PR3
=42.60
PR1
=42.81
17
15
8
A 65
RUE JAC

Données cartographiques
PCRS Image : Enedis(2021)

0 5 10 Mètres

Format - N° de consultation

A3_2025120400748TLV

Plan de détail des réseaux souterrains (marquage piquetage…) Carte n° 19

Numéro Dommage aux ouvrages

Tel : 01 81 62 47 01

Plan édité le :
04/12/2025

1- Les branchements ne sont pas systématiquement représentés.
2- A titre indicatif et sauf mention expresse, les ouvrages souterrains ont été construits à une profondeur moyenne de 0,65 m sous trottoir ou accotement et de 0,85 m sous chaussée.
Attention, le nivellement du sol a pu évoluer dans le temps.
3- Les ouvrages occupent généralement une profondeur moindre au niveau de la remontée vers les affleurants (coffrets, poteaux,...).
4- Des ouvrages peuvent être absents de ce plan même s'ils sont représentés dans le plan d'ensemble des réseaux en classe C.

Basse Tension (BT)		
Classe	Réseau	Branchement
A	◆—◆—◆	◆—◆—◆
B	——	——
C	?	?


Haute Tension type A (HTA)	
Classe	Réseau
A	◆—◆—◆—◆—◆
B	——
C	?

Pour plus de détails sur la compréhension de ce plan, voir la notice jointe «Lire et comprendre un plan Enedis».

Au moins un réseau est absent dans les plans de détails.

Coordonnées des 3 points
exprimées en WGS84 (long;lat)

PR1 : -1.674894;48.157352
PR2 : -1.675491;48.156957
PR3 : -1.675352;48.157068

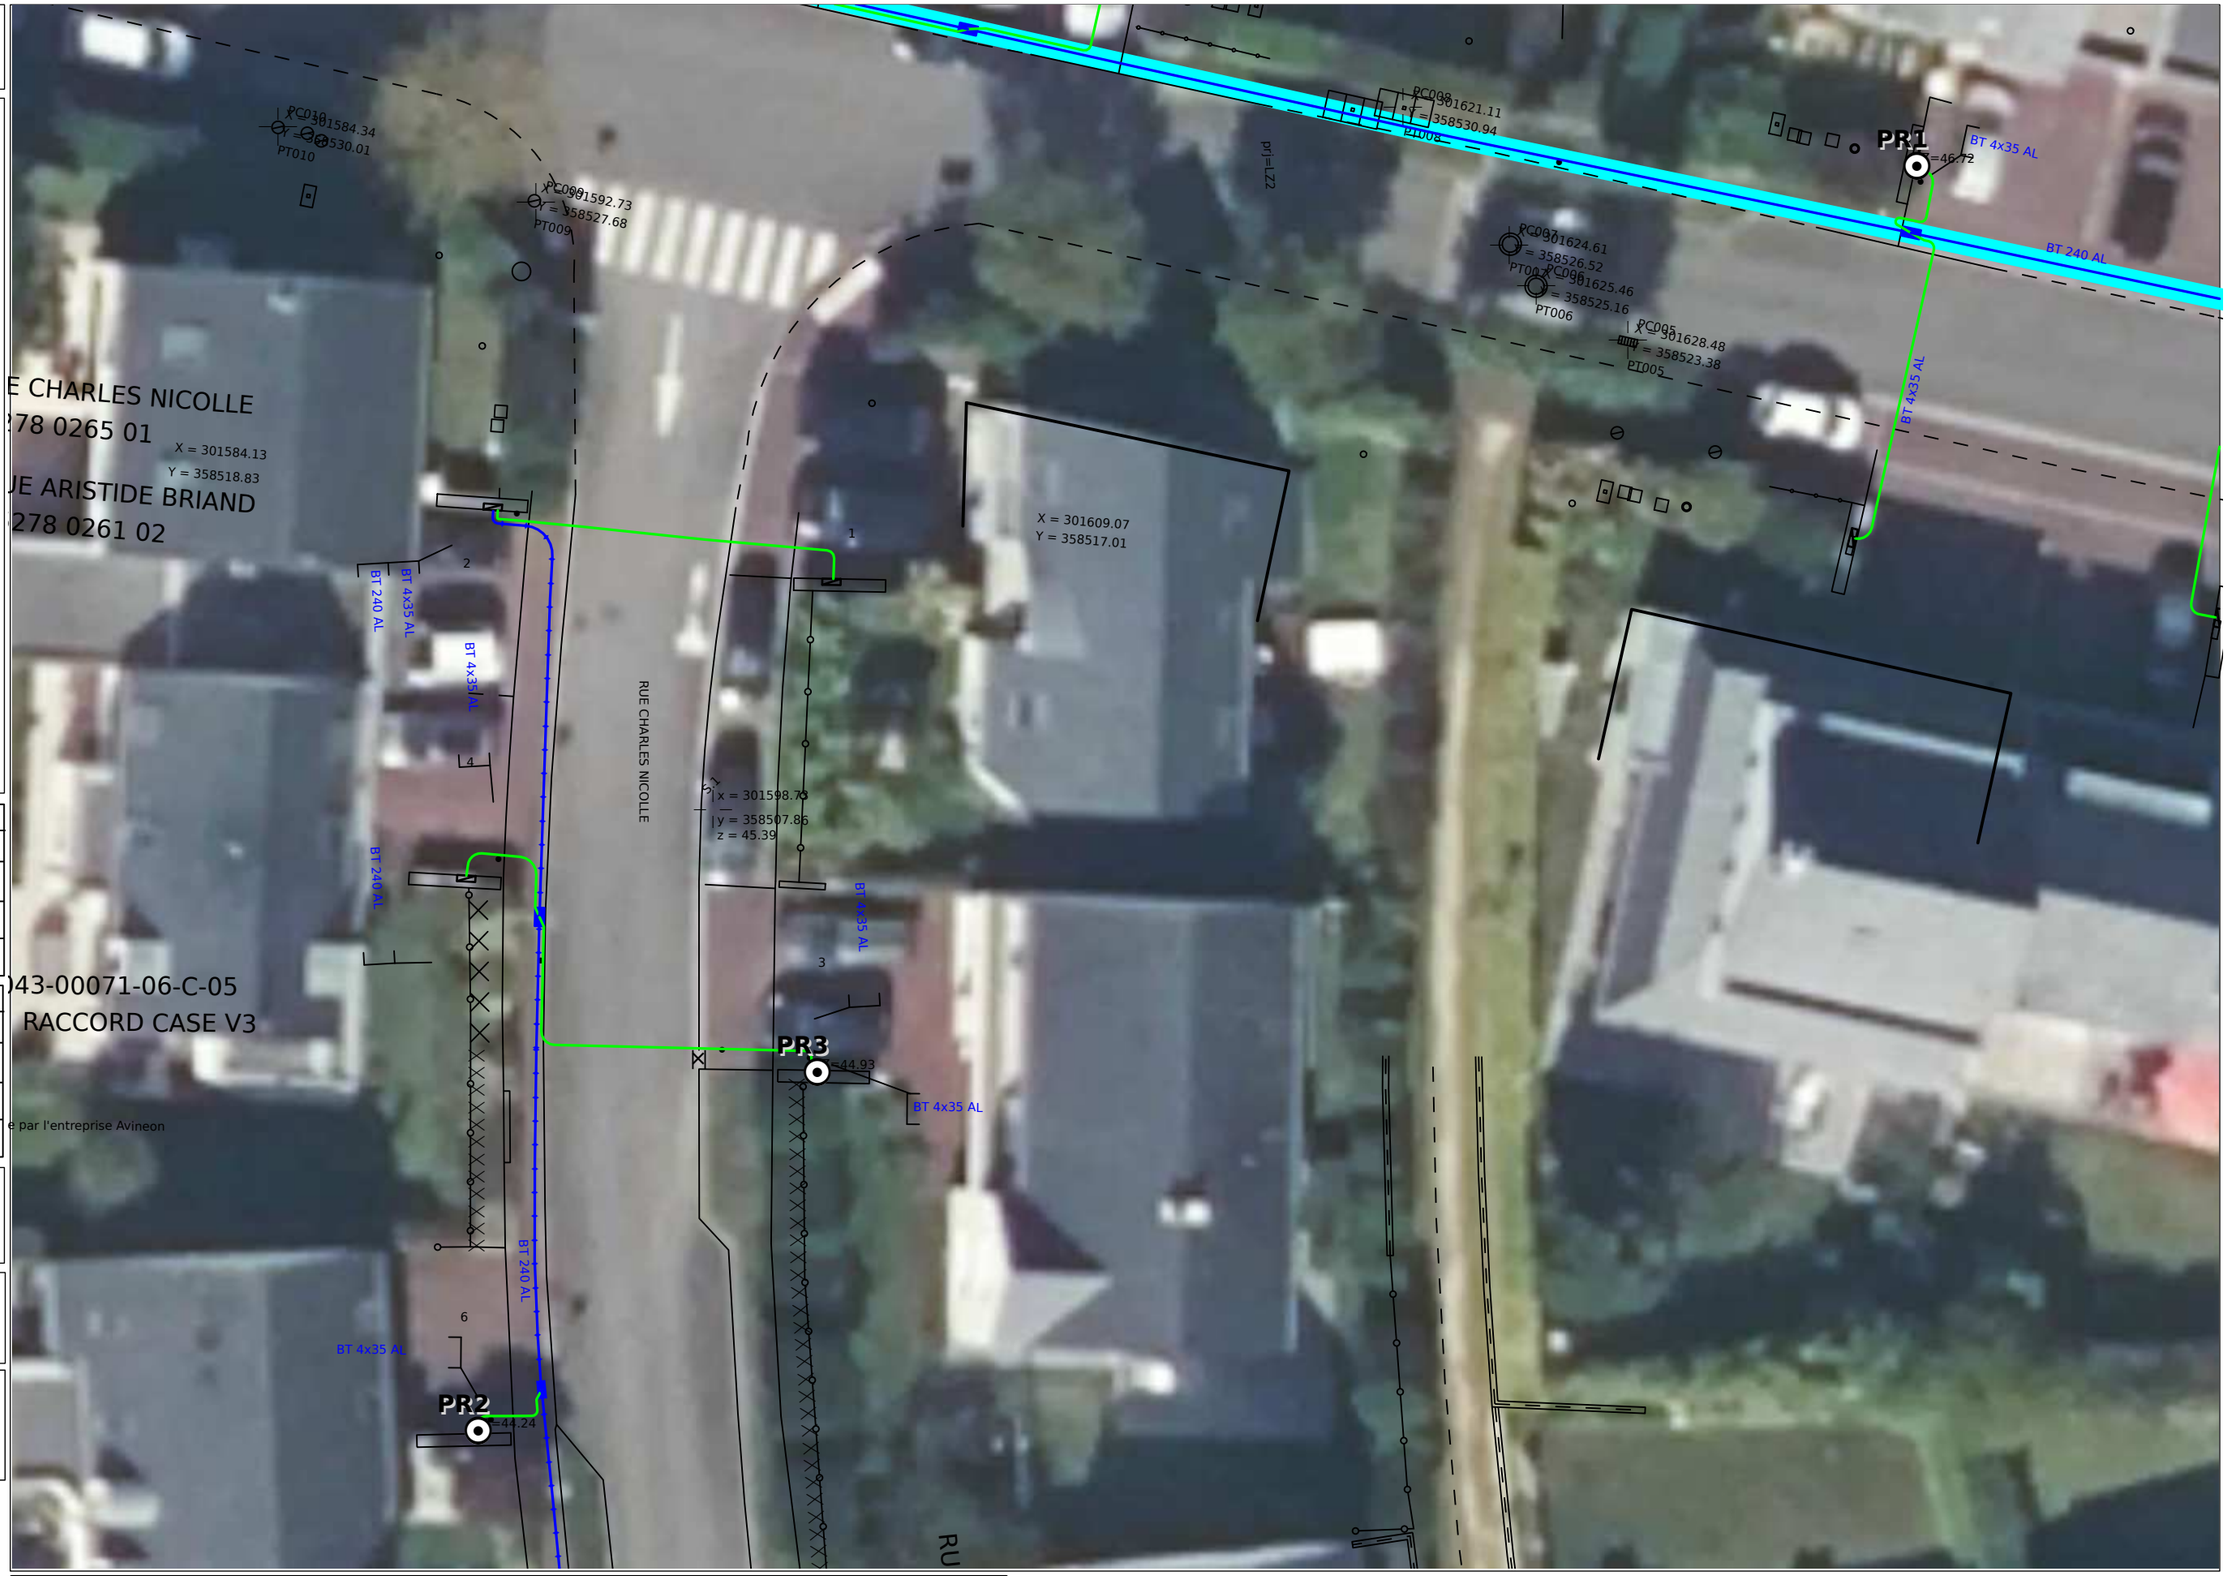

Données cartographiques
PCRS Image : Enedis(2021)

0 — 5 — 10 Mètres

Format - N° de consultation

A3_2025120400748TLV

Plan de détail des réseaux souterrains (marquage piquetage...) Carte n° 20

Numéro Dommage aux ouvrages

Tel : 01 81 62 47 01

Plan édité le :
04/12/2025

1- Les branchements ne sont pas systématiquement représentés.
2- A titre indicatif et sauf mention expresse, les ouvrages souterrains ont été construits à une profondeur moyenne de 0,65 m sous trottoir ou accotement et de 0,85 m sous chaussée.
Attention, le nivellement du sol a pu évoluer dans le temps.
3- Les ouvrages occupent généralement une profondeur moindre au niveau de la remontée vers les affleurants (coffrets, poteaux,...).
4- Des ouvrages peuvent être absents de ce plan même s'ils sont représentés dans le plan d'ensemble des réseaux en classe C.


Basse Tension (BT)		
Classe	Réseau	Branchement
A	♦—♦—♦	♦—♦—♦
B	——	——
C	?—?	?—?

Haute Tension type A (HTA)	
Classe	Réseau
A	♦—♦—♦—♦—♦
B	——
C	?—?

Pour plus de détails sur la compréhension de ce plan, voir la notice jointe «Lire et comprendre un plan Enedis».

Au moins un réseau est absent dans les plans de détails.

Coordonnées des 3 points
exprimées en WGS84 (long;lat)
PR1 : -1.673796;48.157356
PR2 : -1.674628;48.157323
PR3 : -1.674202;48.157278

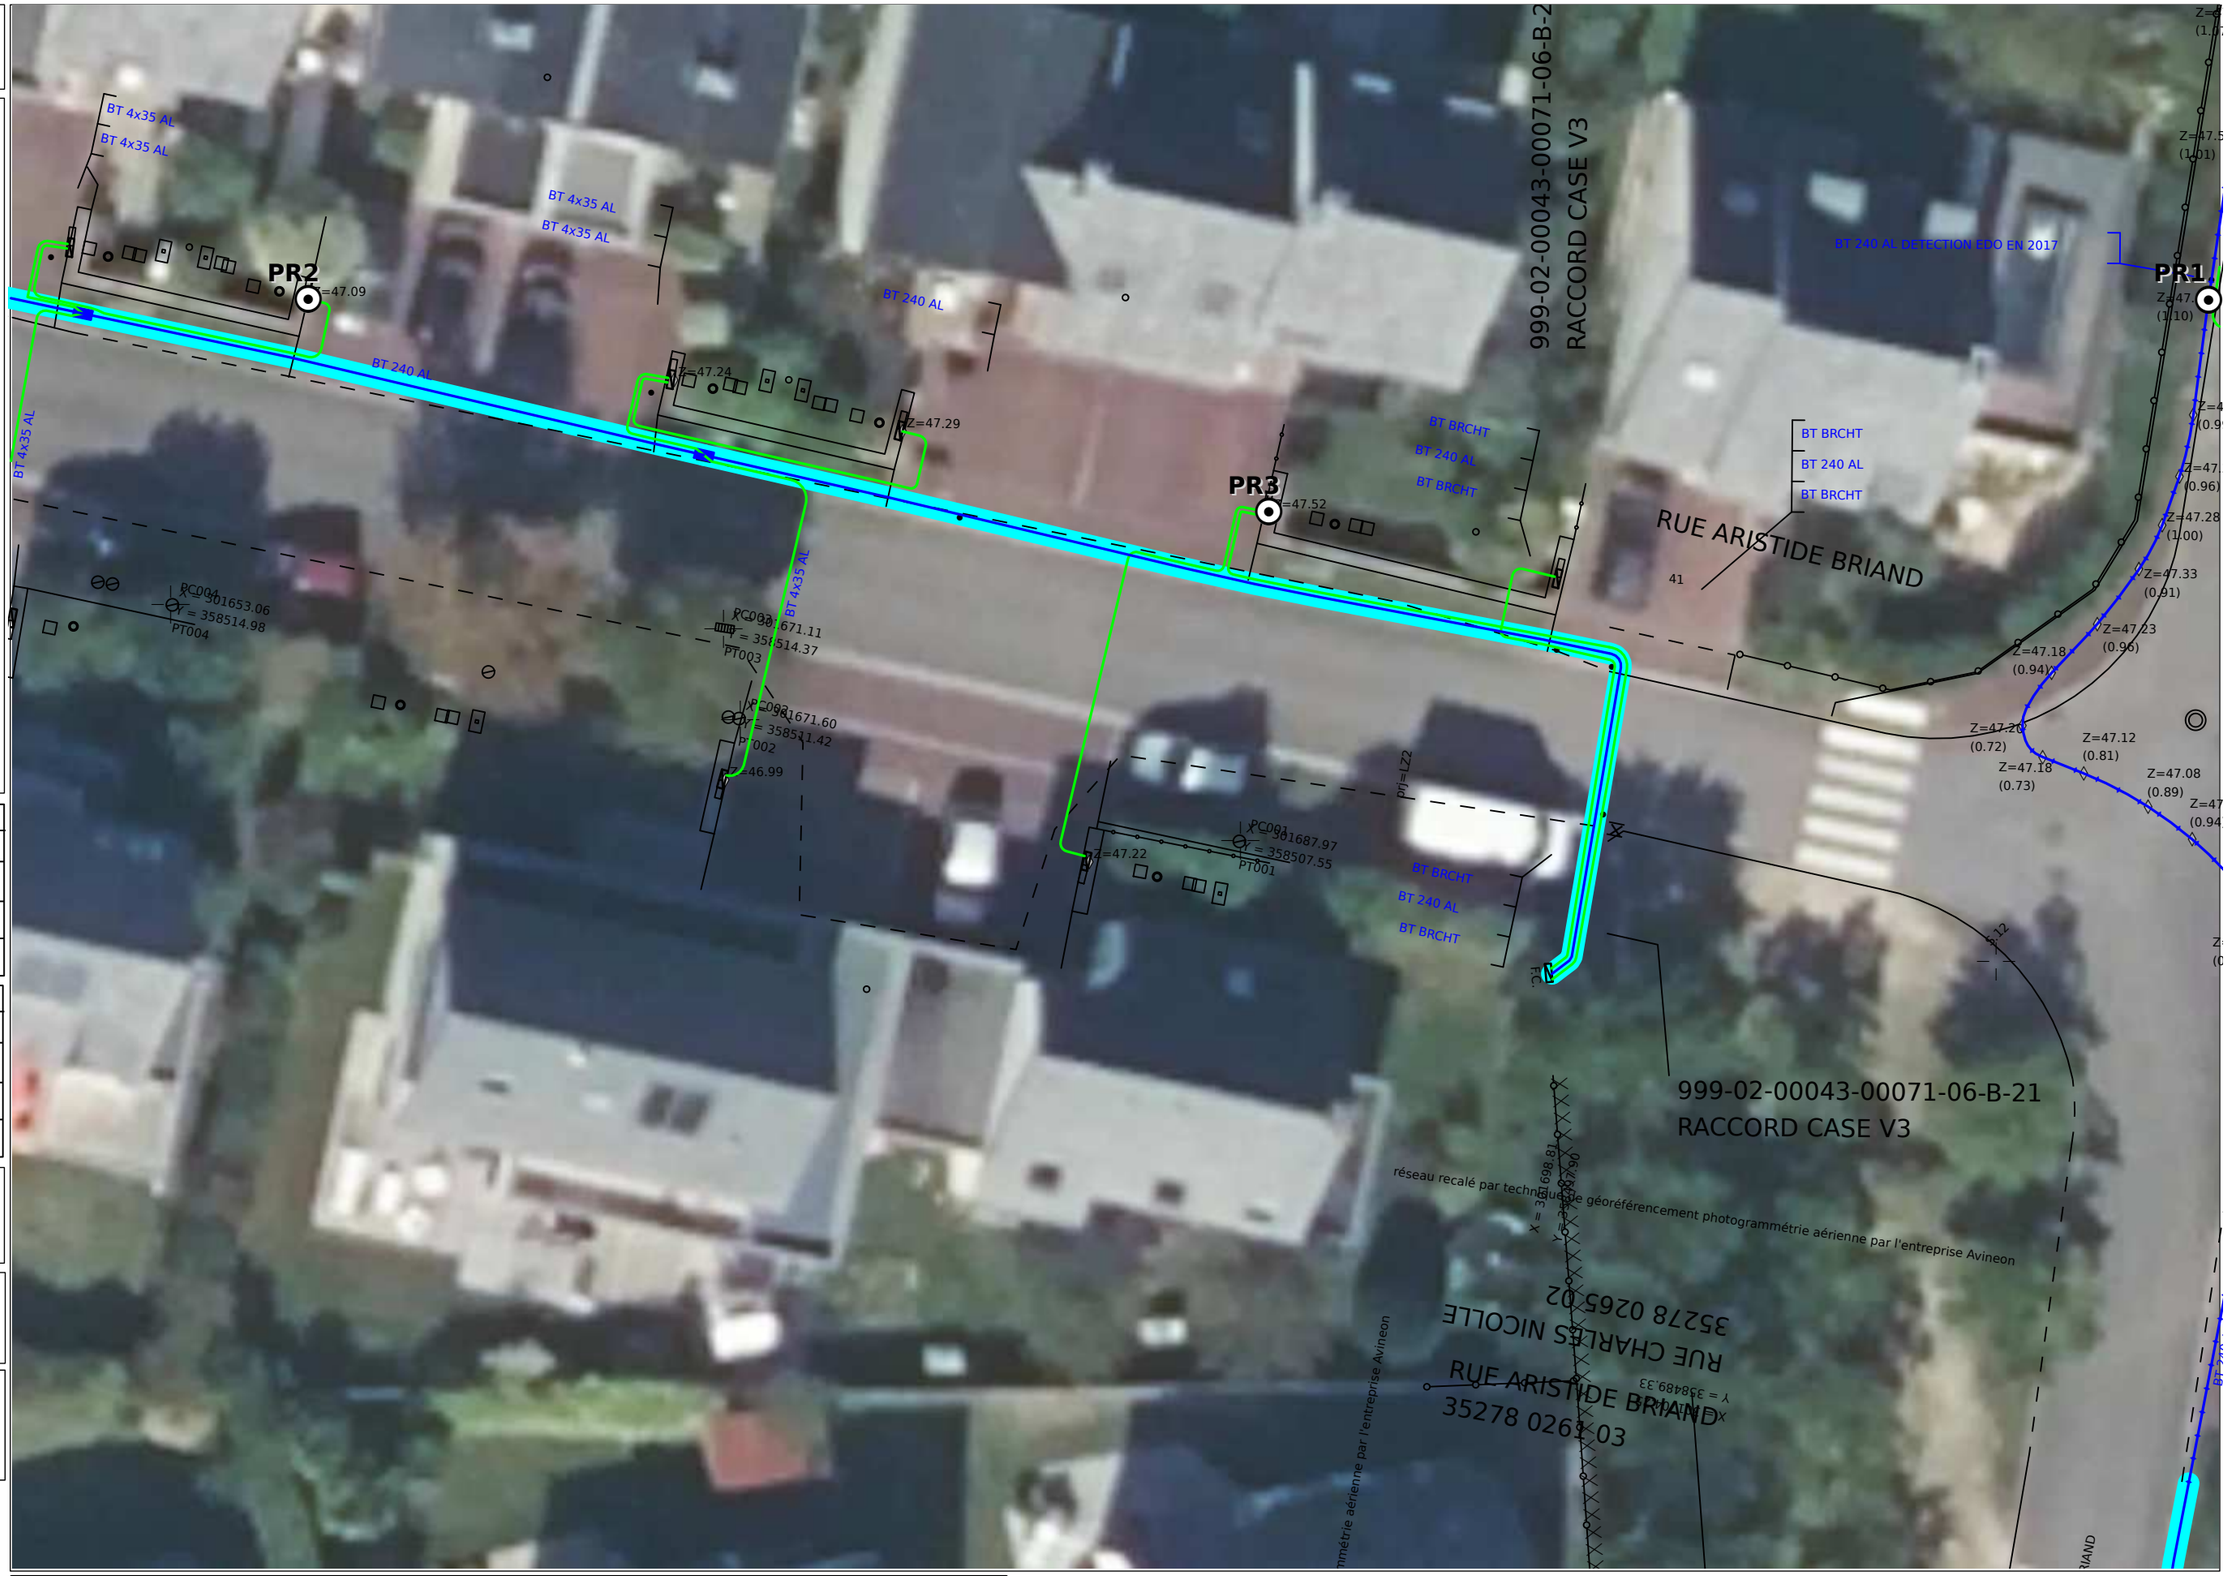

Données cartographiques
PCRS Image : Enedis(2021)

0 5 10 Mètres

Format - N° de consultation

A3_2025120400748TLV

Plan de détail des réseaux souterrains (marquage piquetage...) Carte n° 21

Numéro Dommage aux ouvrages

Tel : 01 81 62 47 01

Plan édité le :
04/12/2025

1- Les branchements ne sont pas systématiquement représentés.
2- A titre indicatif et sauf mention expresse, les ouvrages souterrains ont été construits à une profondeur moyenne de 0,65 m sous trottoir ou accotement et de 0,85 m sous chaussée.
Attention, le nivellement du sol a pu évoluer dans le temps.
3- Les ouvrages occupent généralement une profondeur moindre au niveau de la remontée vers les affleurants (coffrets, poteaux,...).
4- Des ouvrages peuvent être absents de ce plan même s'ils sont représentés dans le plan d'ensemble des réseaux en classe C.

Basse Tension (BT)		
Classe	Réseau	Branchement
A	◆—◆—◆	◆—◆—◆
B	——	——
C	?	?


Haute Tension type A (HTA)	
Classe	Réseau
A	◆—◆—◆—◆—◆
B	——
C	?

Pour plus de détails sur la compréhension de ce plan, voir la notice jointe «Lire et comprendre un plan Enedis».

Au moins un réseau est absent dans les plans de détails.

Coordonnées des 3 points
exprimées en WGS84 (long;lat)

PR1 : -1.673789;48.157405
PR2 : -1.67375;48.157154
PR3 : -1.673767;48.157185

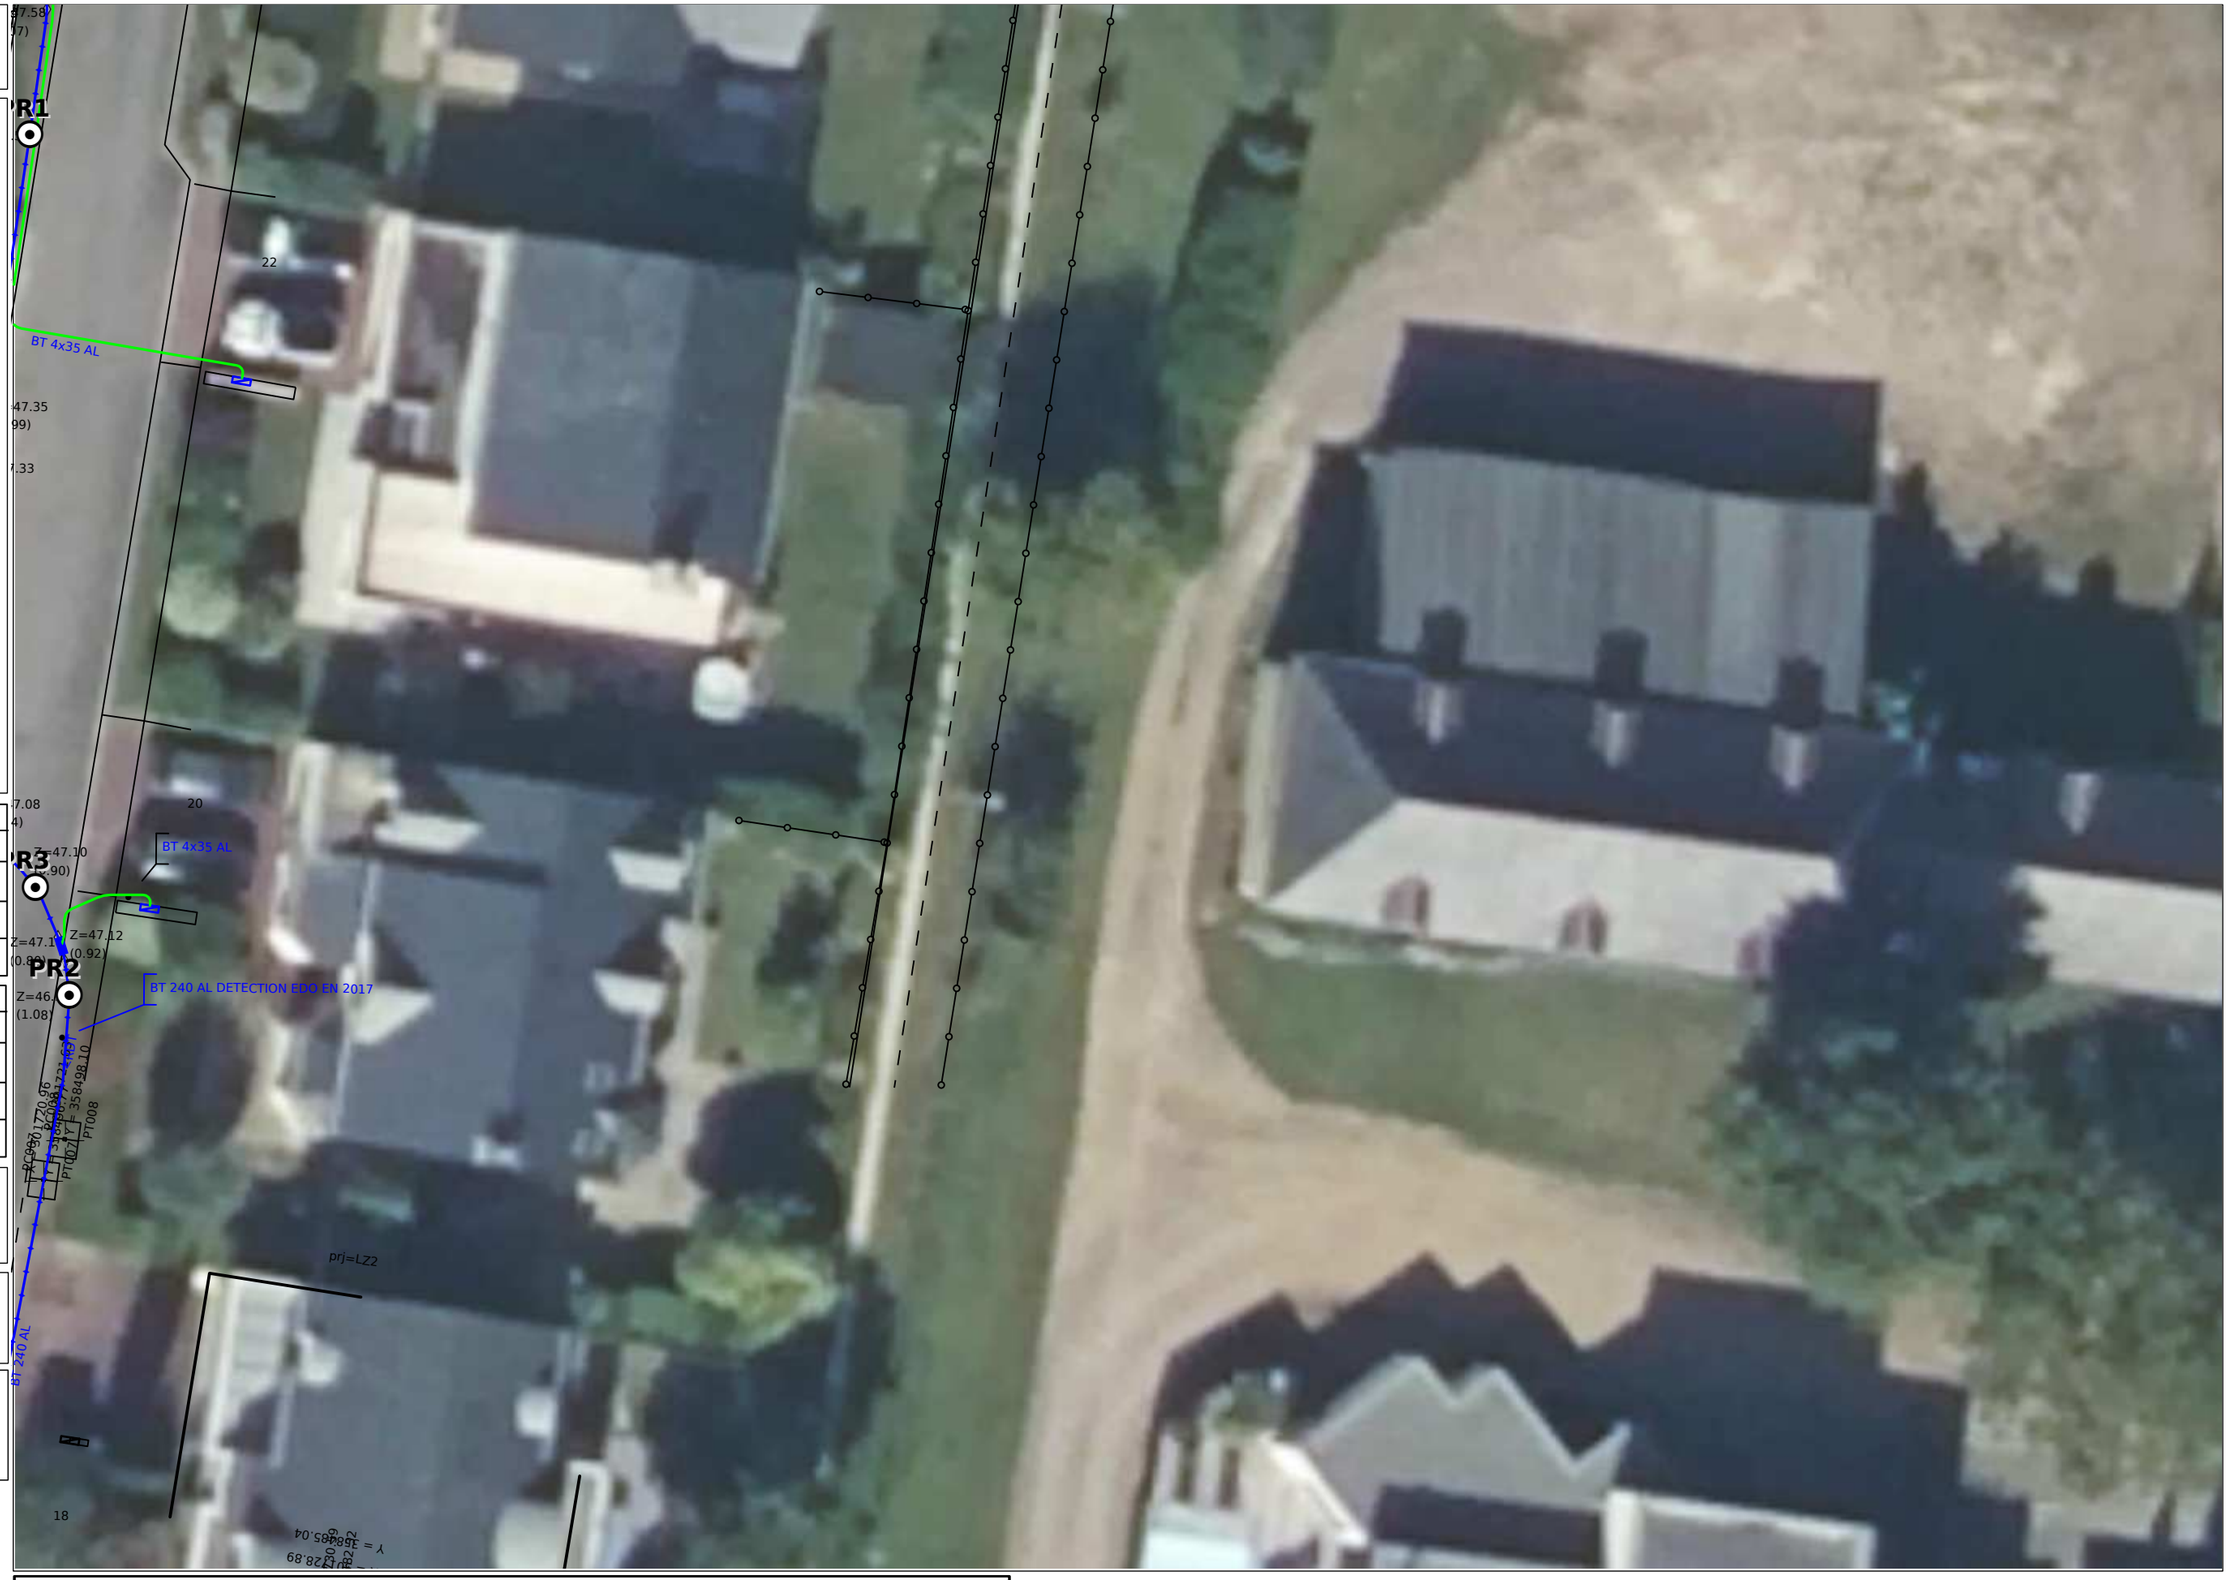

Données cartographiques
PCRS Image : Enedis(2021)

0 5 10 Mètres